


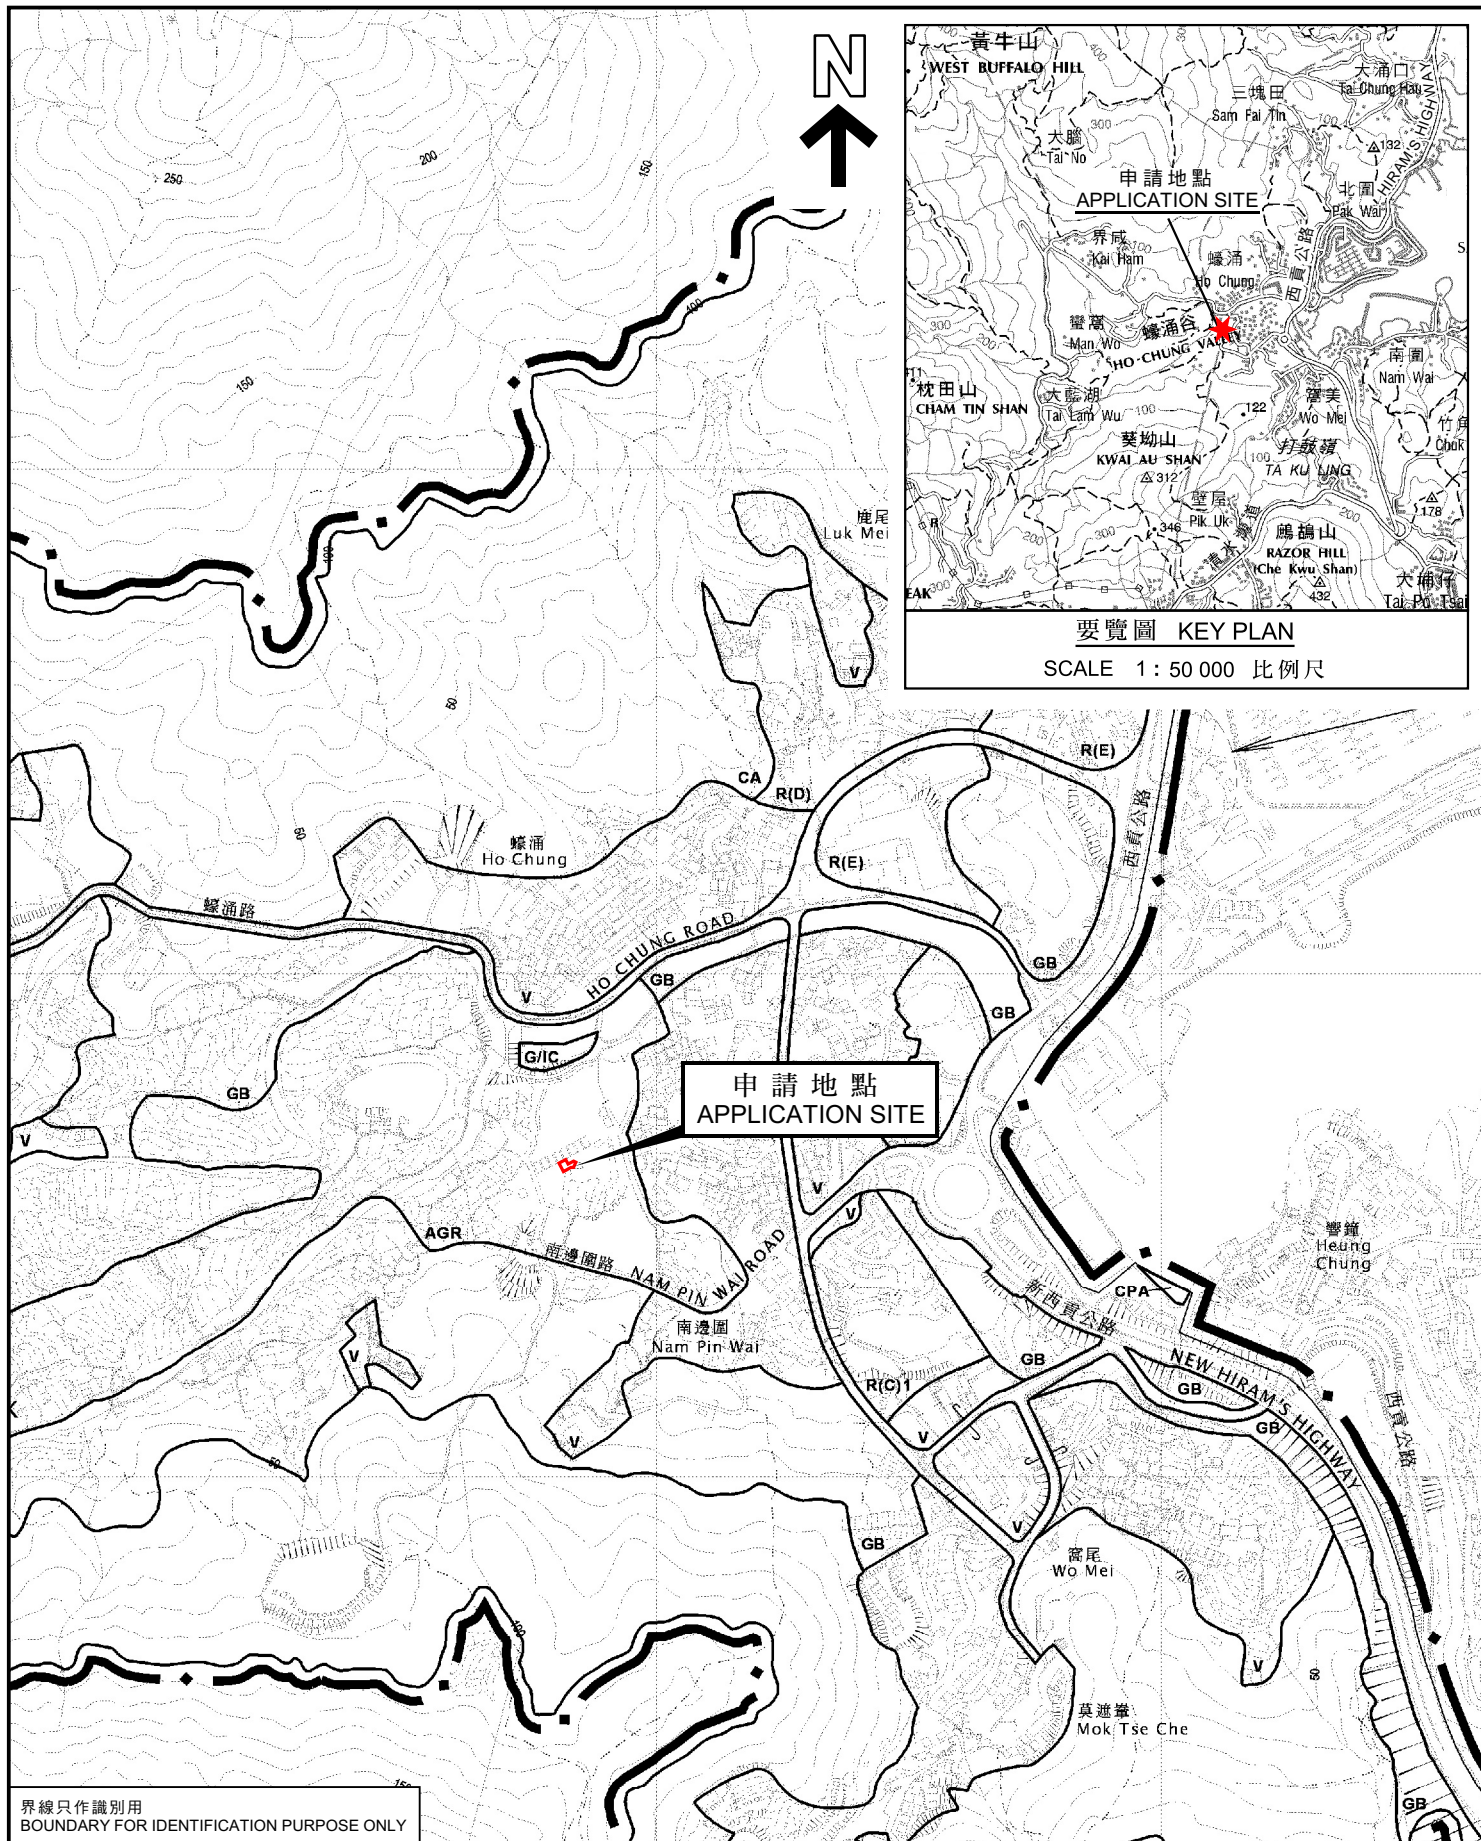

位置圖 LOCATION PLAN

臨時私人停車場（為期3年）及相關的填土工程
西貢蠔涌丈量約份第244約地段第434號O分段、
第436號D分段（部分）及第436號G分段
TEMPORARY PRIVATE VEHICLE PARK FOR A PERIOD OF 3 YEARS
AND ASSOCIATED FILLING OF LAND
LOTS 434 S.O, 436 S.D (PART) AND 436 S.G IN D.D. 244,
HO CHUNG, SAI KUNG
SCALE 1:7 500 比例尺

米 METRES 100 0 100 200 300 米 METRES

規劃署
PLANNING
DEPARTMENT



參考編號
REFERENCE No.
A/SK-HC/355

圖 PLAN
A-1

界線只作識別用
BOUNDARY FOR IDENTIFICATION PURPOSE ONLY

本摘要圖於2024年9月16日擬備，
所根據的資料為於2014年3月11日
核准的分區計劃大綱圖編號S/SK-HC/11
EXTRACT PLAN PREPARED ON 16.9.2024
BASED ON OUTLINE ZONING PLAN No.
S/SK-HC/11 APPROVED ON 11.3.2014