


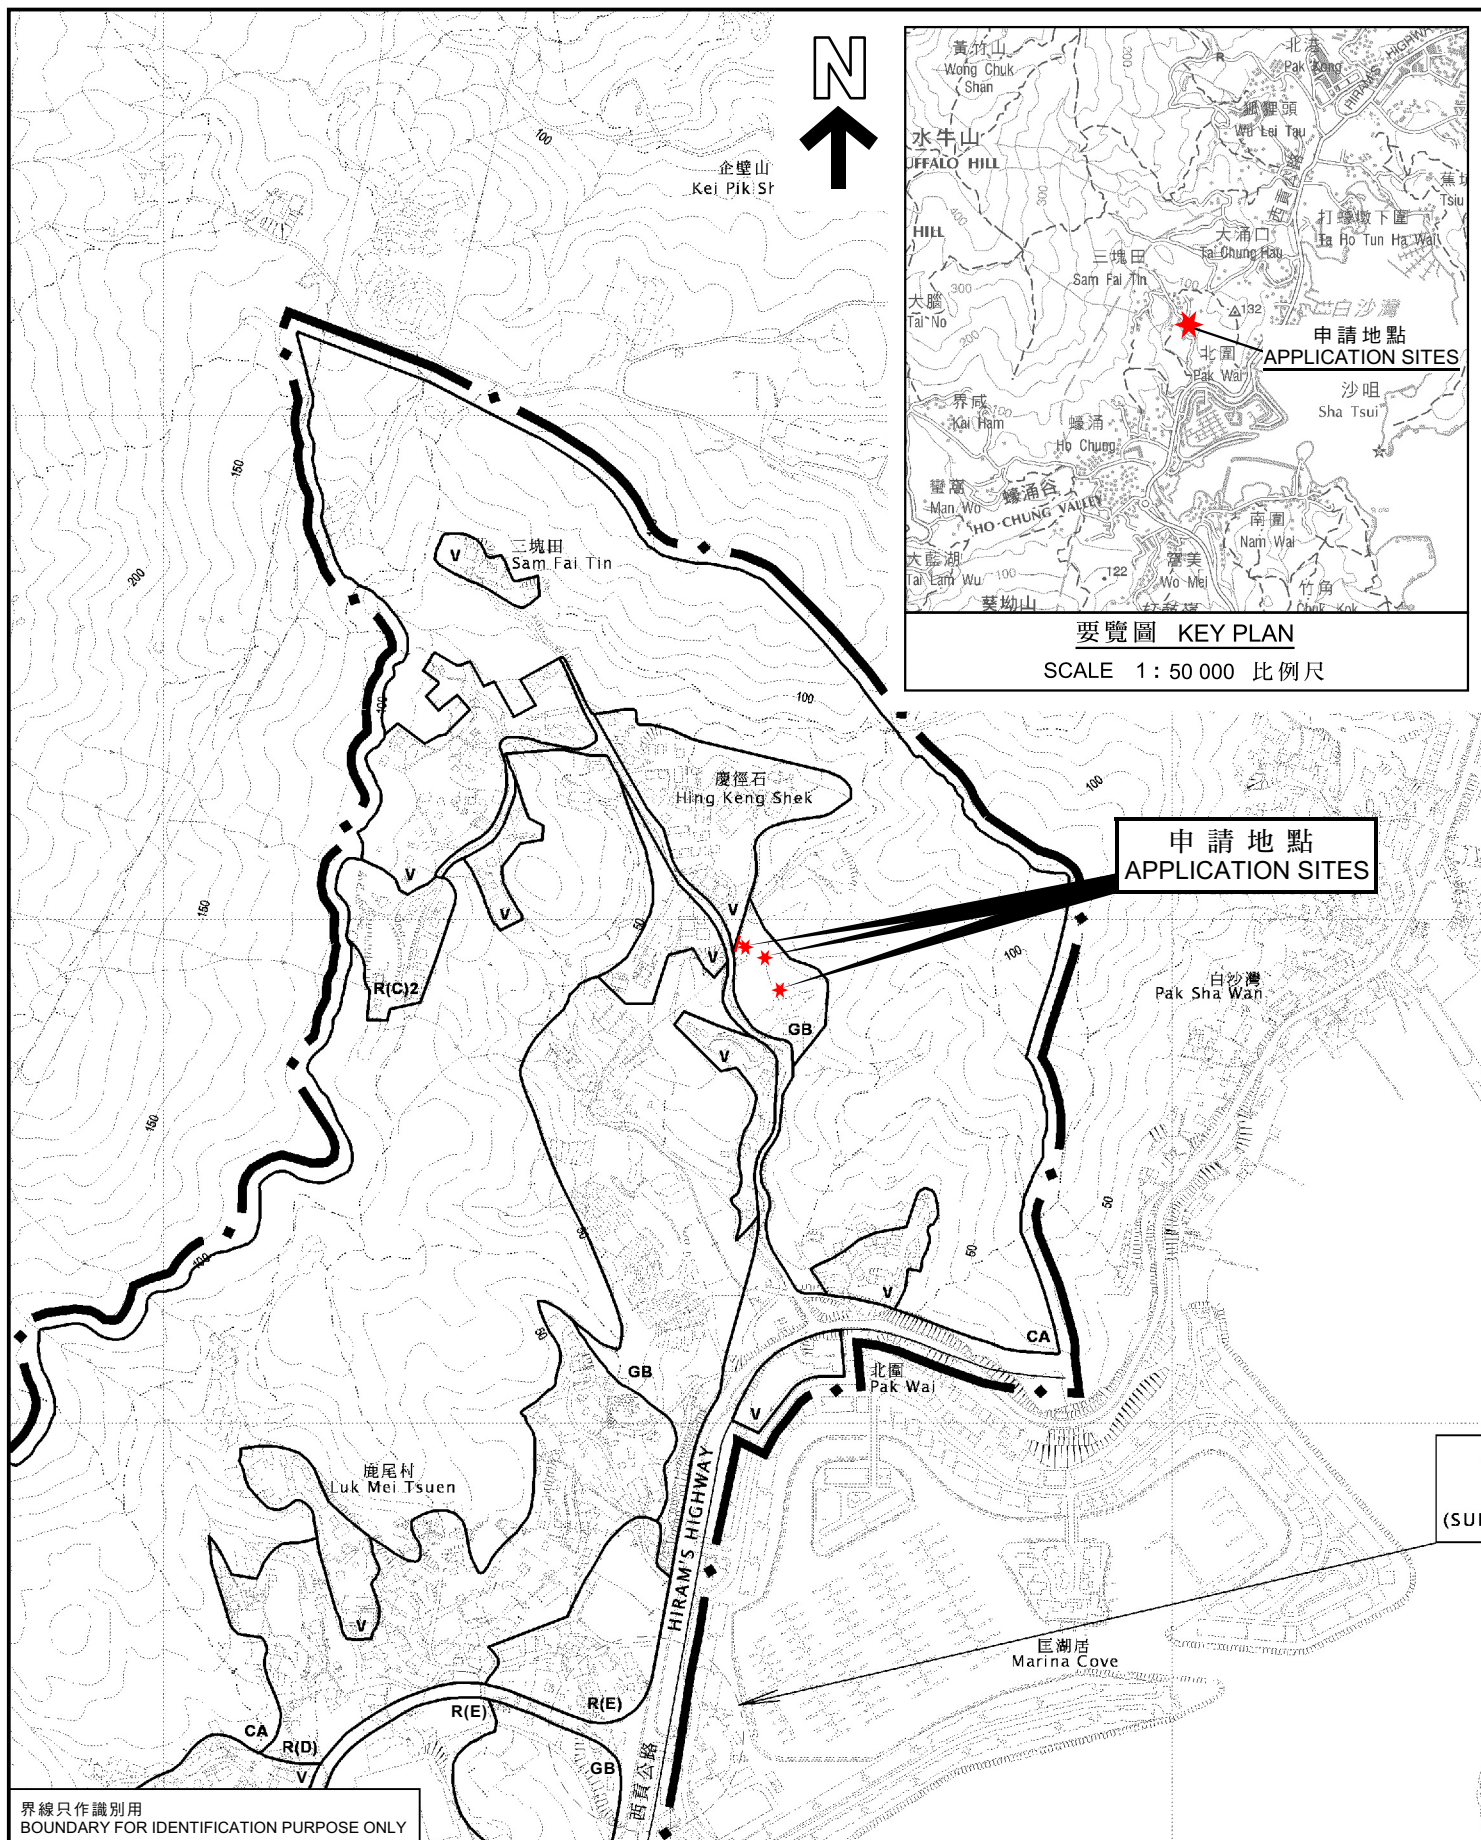

界線只作識別用  
BOUNDARY FOR IDENTIFICATION PURPOSE ONLY

本摘要圖於2024年9月23日擬備，  
所根據的資料為於2014年3月11日  
核准的分區計劃大綱圖編號S/SK-HC/11  
EXTRACT PLAN PREPARED ON 23.9.2024  
BASED ON OUTLINE ZONING PLAN No.  
S/SK-HC/11 APPROVED ON 11.3.2014

### 位置圖 LOCATION PLAN

擬議公用事業設施裝置（地底電纜、電線杆和撐杆）和相關挖土工程  
西貢慶徑石丈量約份第210約地段第2號A分段（部分）和毗連政府土地  
PROPOSED PUBLIC UTILITY INSTALLATION (UNDERGROUND CABLES,  
POLES AND STAYS) AND ASSOCIATED EXCAVATION OF LAND  
LOT 2 S.A (PART) IN D.D. 210 AND ADJOINING GOVERNMENT LAND,  
HING KENG SHEK, SAI KUNG

SCALE 1 : 7 500 比例尺  
米 METRES 100 0 100 200 300 米 METRES

規劃署  
PLANNING  
DEPARTMENT



參考編號  
REFERENCE No.  
A/SK-HC/360

圖 PLAN  
A-1