

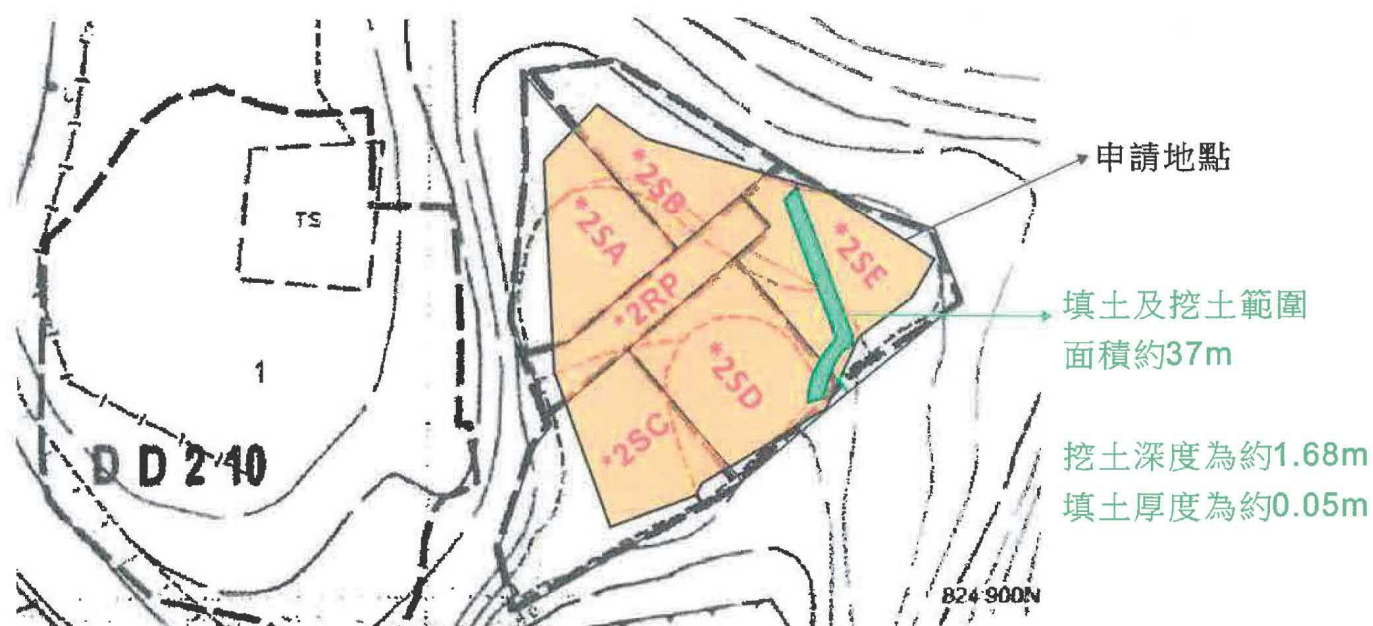


填土及挖土圖

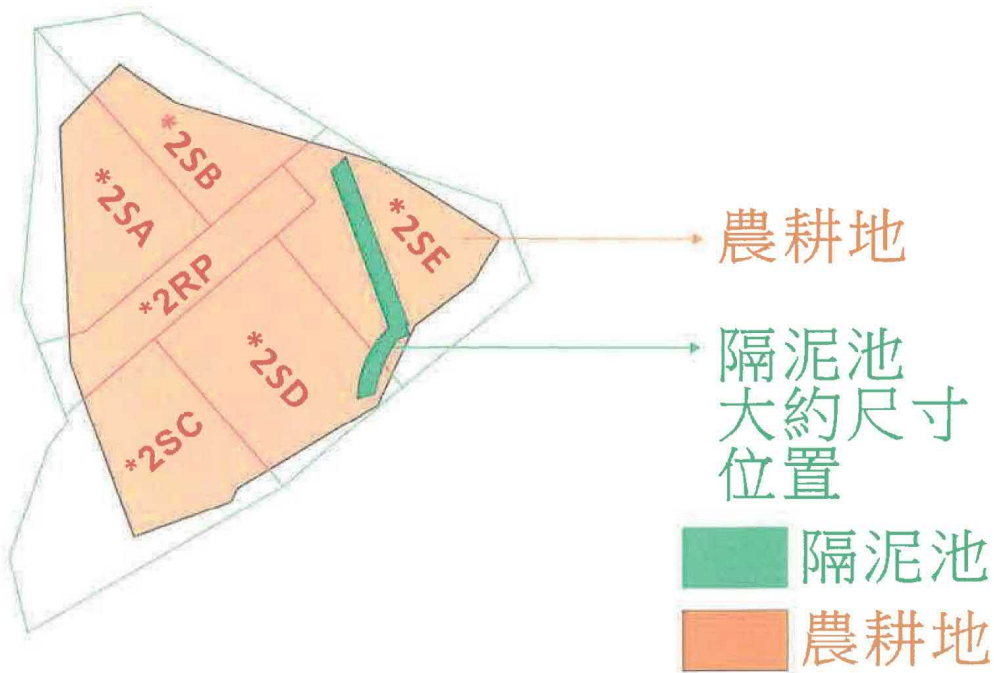

航拍圖

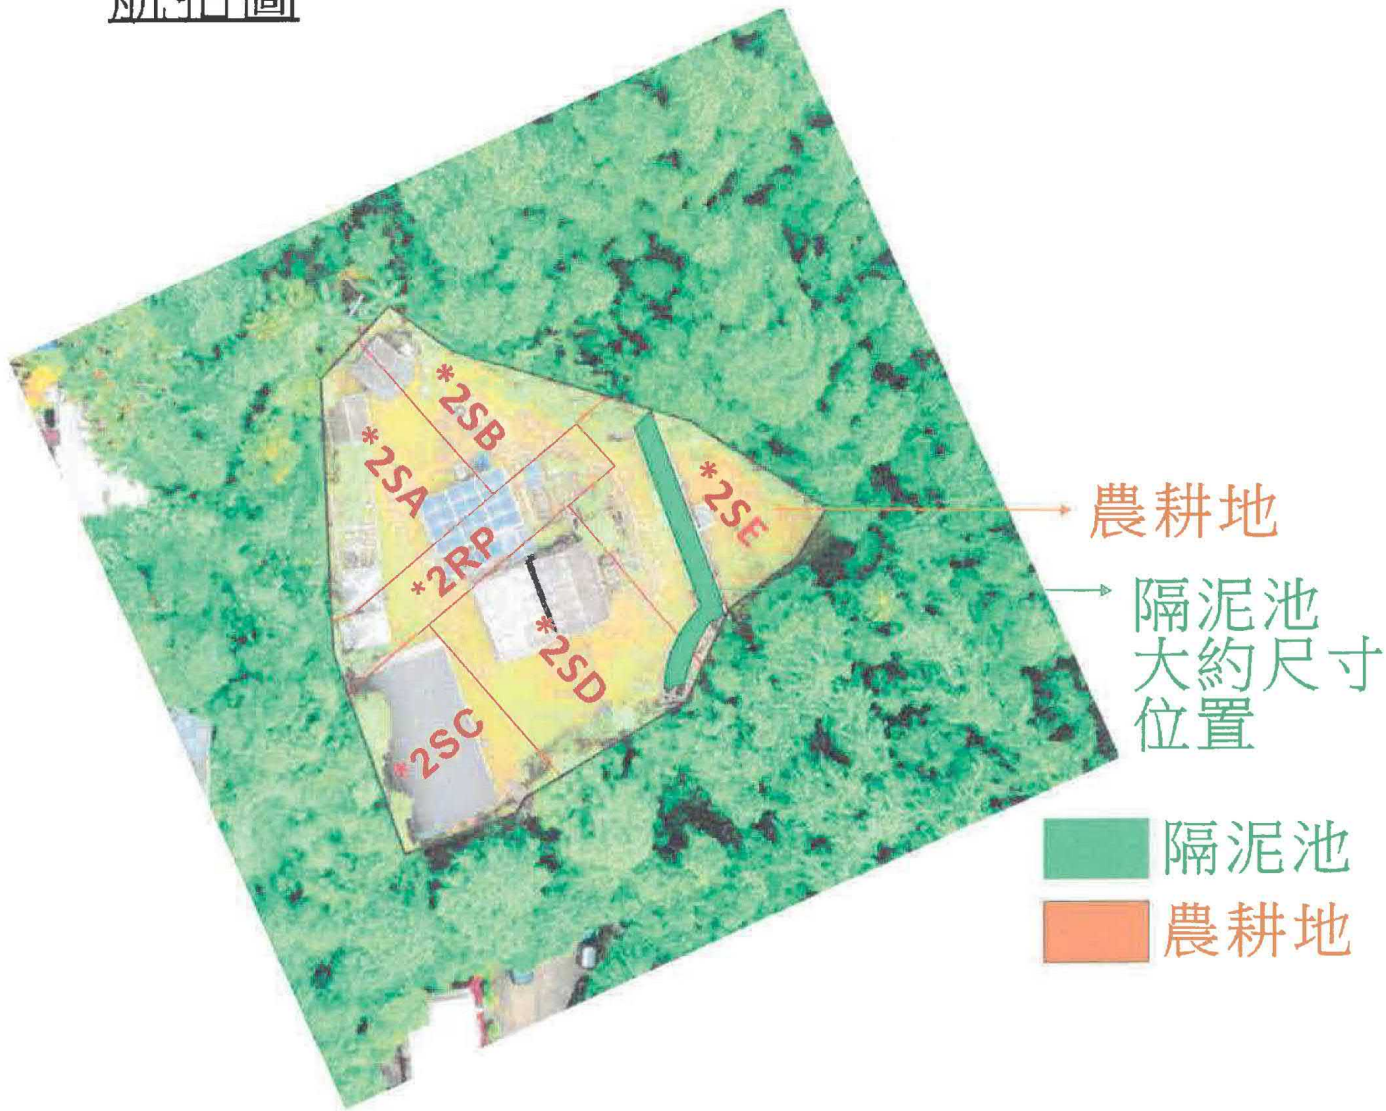

隔泥池平面圖

□□□ 2
全長約14.5m
隔泥池 2 的闊度在位置如下: (每隔距離約兩米)

- ① 約1.70m
- ② 約1.70m
- ③ 約1.69m
- ④ 約1.69m
- ⑤ 約1.69m
- ⑥ 約1.67m
- ⑦ 約1.66m


備注: 石屎厚度約12 cm, 隔泥池是深度1.68m

□□□ 1
全長約5.0m
隔泥池 1 的闊度在位置如下: (每隔距離約一米)

- ⑧ 約1.66m
- ⑨ 約1.56m
- ⑩ 約1.60m
- ⑪ 約1.72m
- ⑫ 約1.71m
- ⑬ 約1.70m



P 6/20

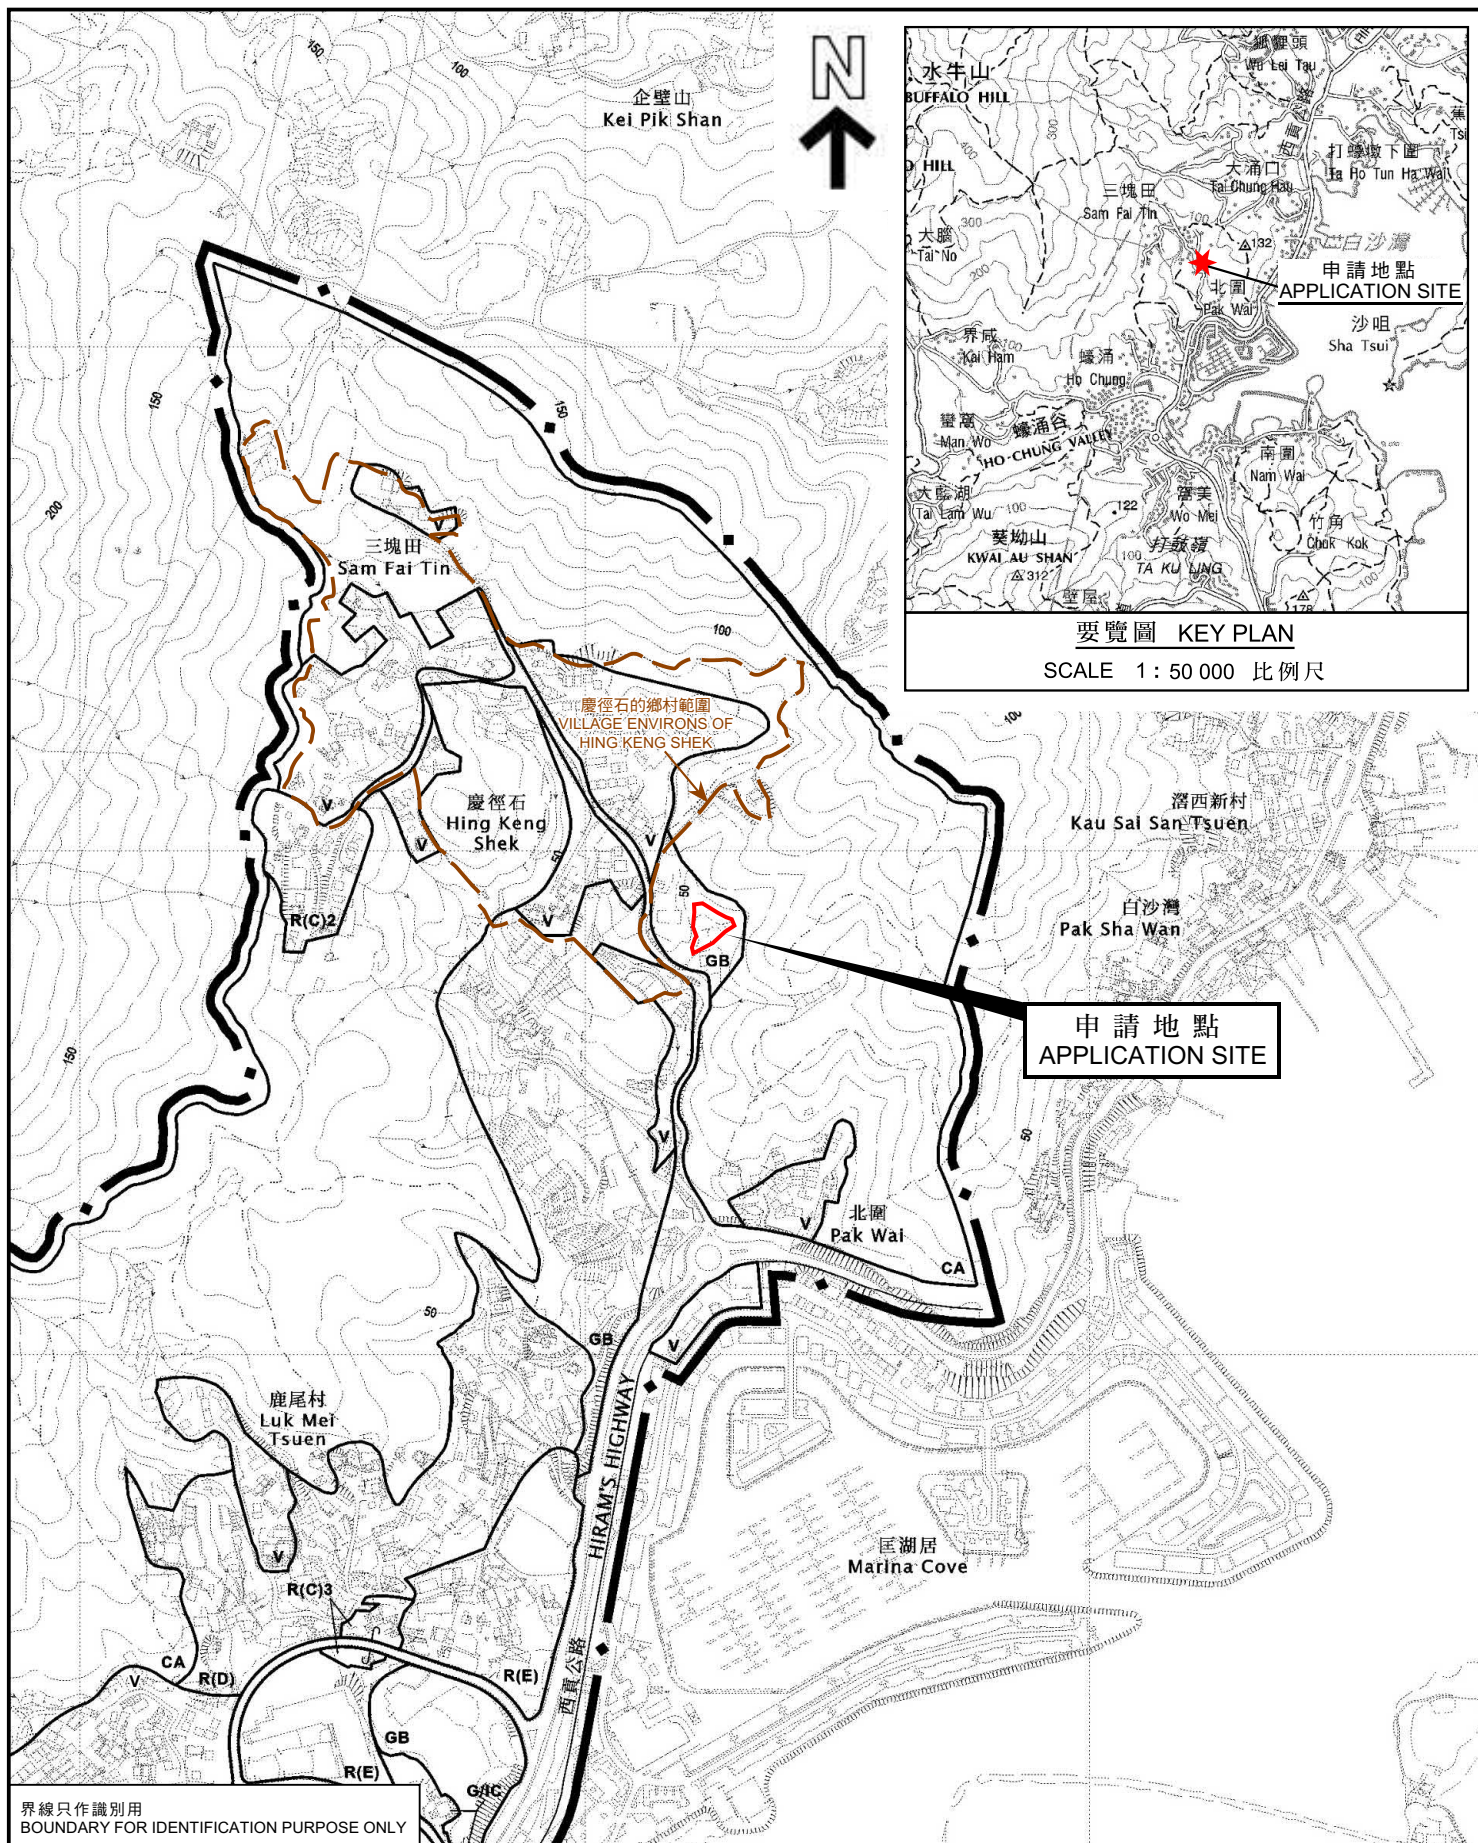

位置圖 LOCATION PLAN

挖土及填土工程以作准許的農業用途
西貢慶徑石第210約地段第2號A分段、第2號B分段、第2號C分段、
第2號D分段、第2號E分段及第2號餘段
EXCAVATION AND FILLING OF LAND
FOR PERMITTED AGRICULTURAL USE
LOTS 2 S.A, 2 S.B, 2 S.C, 2 S.D, 2 S.E AND 2 RP
IN D.D. 210, HING KENG SHEK, SAI KUNG

SCALE 1: 7 500 比例尺

米 METRES 100 0 100 200 300 米 METRES


規劃署
PLANNING
DEPARTMENT



參考編號
REFERENCE No.
A/SK-HC/363

圖 PLAN
A-1

本摘要圖於2025年1月8日擬備，
所根據的資料為於2024年11月22日
展示的分區計劃大綱草圖編號S/SK-HC/12
EXTRACT PLAN PREPARED ON 8.1.2025
BASED ON DRAFT OUTLINE ZONING PLAN
No. S/SK-HC/12 EXHIBITED ON 22.11.2024

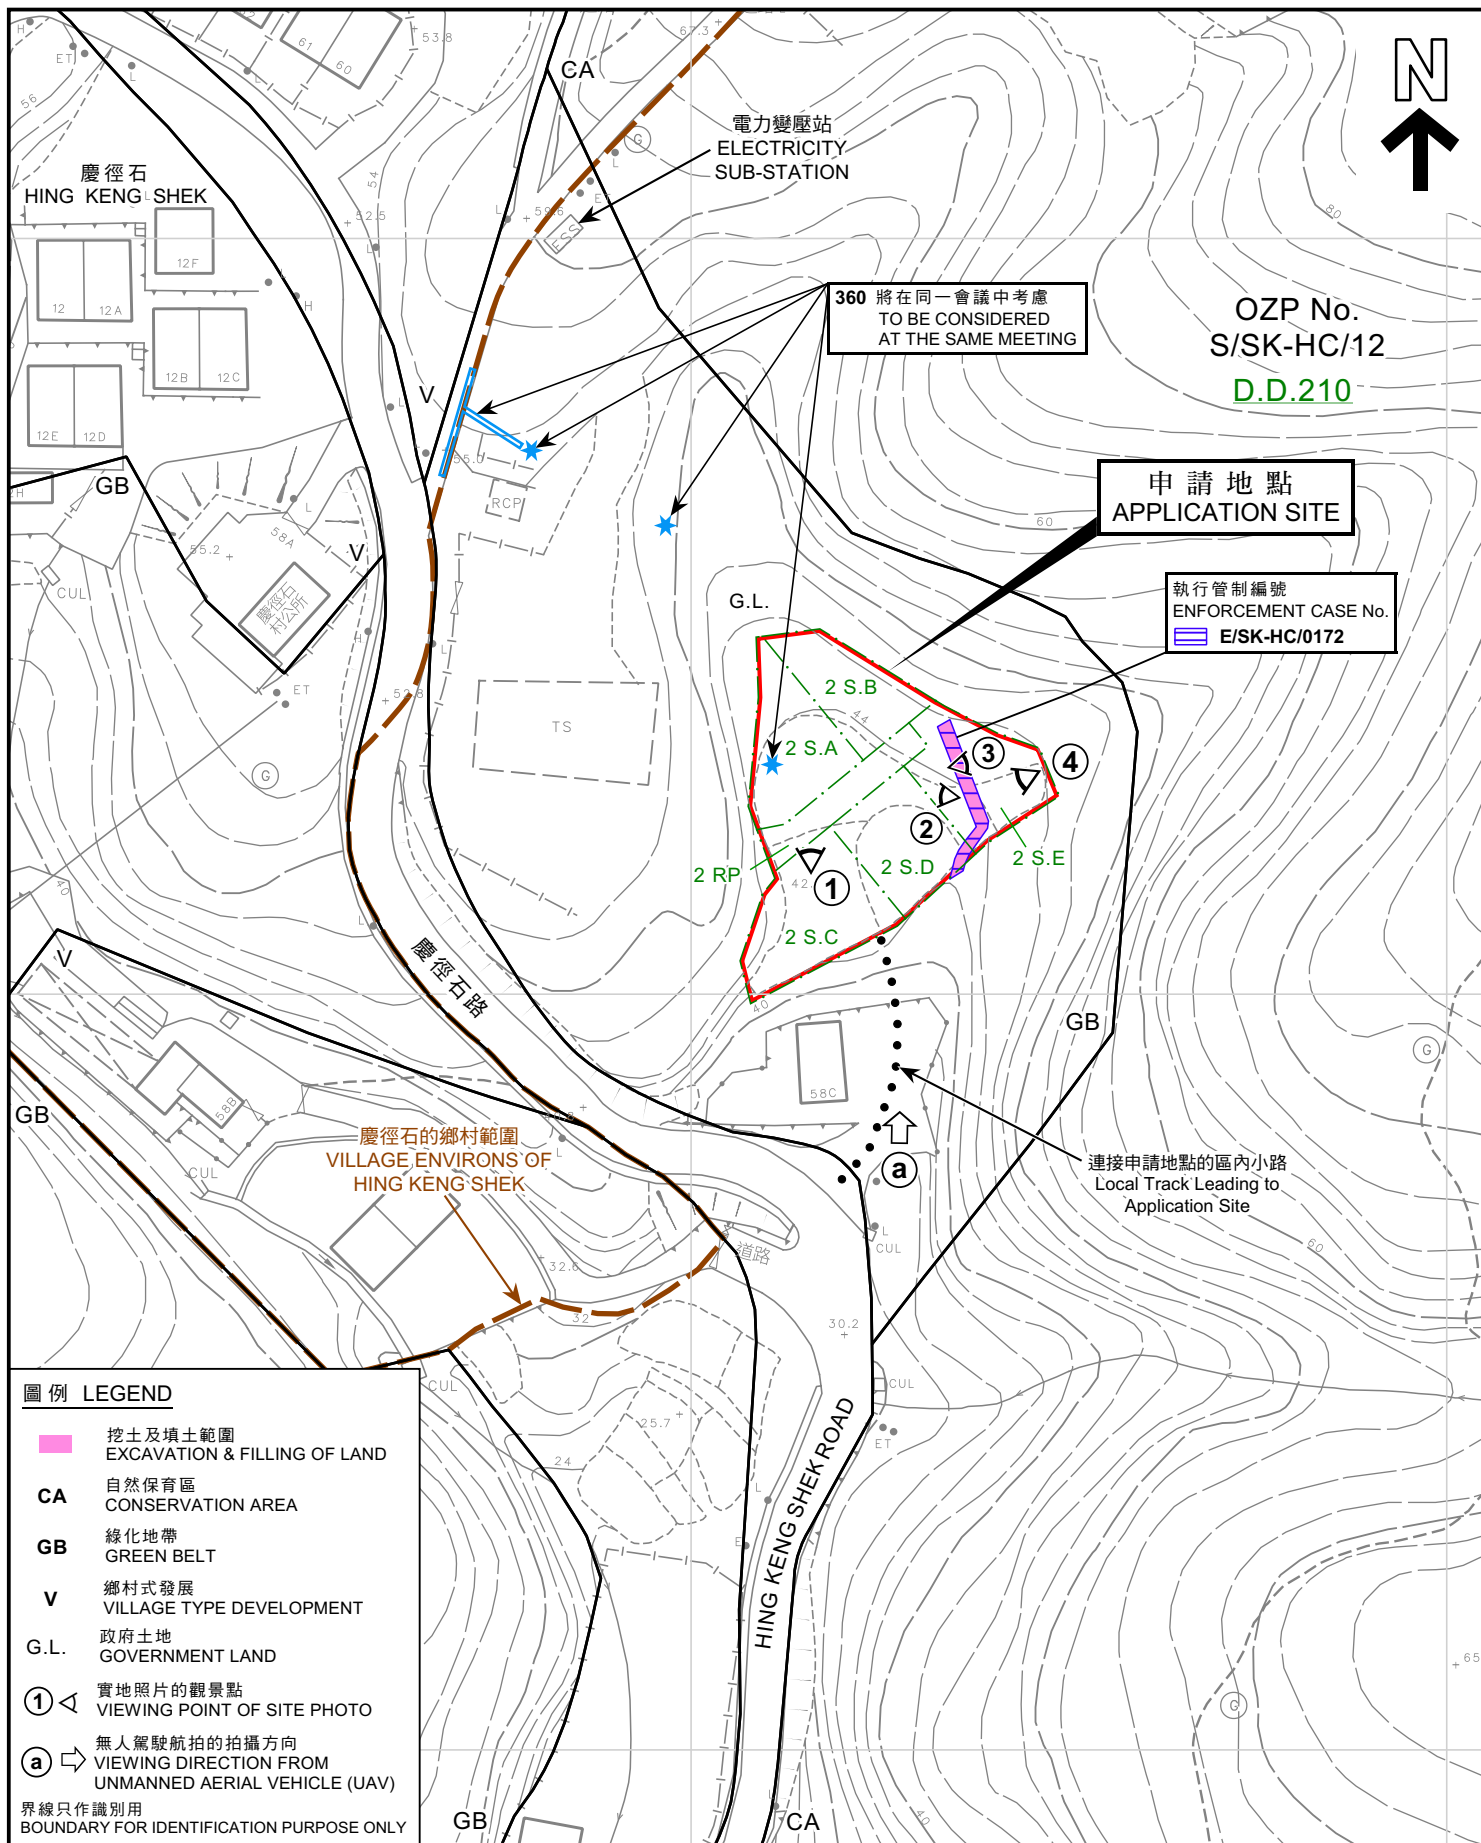

本摘要圖於2025年1月20日擬備，
所根據的資料為測量圖編號7-SE-25A
EXTRACT PLAN PREPARED ON 20.1.2025
BASED ON SURVEY SHEET No. 7-SE-25A

平面圖 SITE PLAN

挖土及填土工程以作准許的農業用途
西貢慶徑石第210約地段第2號A分段、第2號B分段、第2號C分段、
第2號D分段、第2號E分段及第2號餘段
EXCAVATION AND FILLING OF LAND
FOR PERMITTED AGRICULTURAL USE
LOTS 2 S.A, 2 S.B, 2 S.C, 2 S.D, 2 S.E AND 2 RP
IN D.D. 210, HING KENG SHEK, SAI KUNG

SCALE 1:1 000 比例尺

米 20 0 20 40 米
METRES

規劃署
PLANNING
DEPARTMENT



參考編號
REFERENCE No.
A/SK-HC/363

圖 PLAN
A-2



界線只作識別用
BOUNDARY FOR IDENTIFICATION PURPOSE ONLY

航攝照片 AERIAL PHOTO

挖土及填土工程以作准許的農業用途
西貢慶徑石第210約地段第2號A分段、第2號B分段、第2號C分段、
第2號D分段、第2號E分段及第2號餘段

EXCAVATION AND FILLING OF LAND
FOR PERMITTED AGRICULTURAL USE
LOTS 2 S.A, 2 S.B, 2 S.C, 2 S.D, 2 S.E AND 2 RP
IN D.D. 210, HING KENG SHEK, SAI KUNG

規劃署
PLANNING
DEPARTMENT



參考編號
REFERENCE No.
A/SK-HC/363

圖 PLAN
A-3

本摘要圖於2025年1月8日擬備，所根據
的資料為地政總署於2023年3月1日拍得
的航攝照片編號E194257C
EXTRACT PLAN PREPARED ON 8.1.2025
BASED ON AERIAL PHOTO No. E194257C
TAKEN ON 1.3.2023
BY LANDS DEPARTMENT

1



2

水耕塔
HYDROPONICS
TOWER



瓜棚
MELON SHED

界線只作識別用
BOUNDARY FOR IDENTIFICATION PURPOSE ONLY

實地照片 SITE PHOTO

挖土及填土工程以作准許的農業用途
西貢慶徑石第210約地段第2號A分段、第2號B分段、第2號C分段、
第2號D分段、第2號E分段及第2號餘段

EXCAVATION AND FILLING OF LAND
FOR PERMITTED AGRICULTURAL USE
LOTS 2 S.A, 2 S.B, 2 S.C, 2 S.D, 2 S.E AND 2 RP
IN D.D. 210, HING KENG SHEK, SAI KUNG

規劃署
PLANNING
DEPARTMENT



參考編號
REFERENCE No.
A/SK-HC/363

圖 PLAN
A-4a

本圖於2025年1月8日擬備，所根據的資料
為攝於2024年12月17日的實地照片
PLAN PREPARED ON 8.1.2025
BASED ON SITE PHOTOS
TAKEN ON 17.12.2024

3



4



界線只作識別用
BOUNDARY FOR IDENTIFICATION PURPOSE ONLY

實地照片 SITE PHOTO

挖土及填土工程以作准許的農業用途
西貢慶徑石第210約地段第2號A分段、第2號B分段、第2號C分段、
第2號D分段、第2號E分段及第2號餘段

EXCAVATION AND FILLING OF LAND
FOR PERMITTED AGRICULTURAL USE
LOTS 2 S.A, 2 S.B, 2 S.C, 2 S.D, 2 S.E AND 2 RP
IN D.D. 210, HING KENG SHEK, SAI KUNG

規劃署
PLANNING
DEPARTMENT




參考編號
REFERENCE No.
A/SK-HC/363

圖 PLAN
A-4b

本圖於2025年1月8日擬備，所根據的資料
為攝於2024年12月17日的實地照片
PLAN PREPARED ON 8.1.2025
BASED ON SITE PHOTOS
TAKEN ON 17.12.2024

a

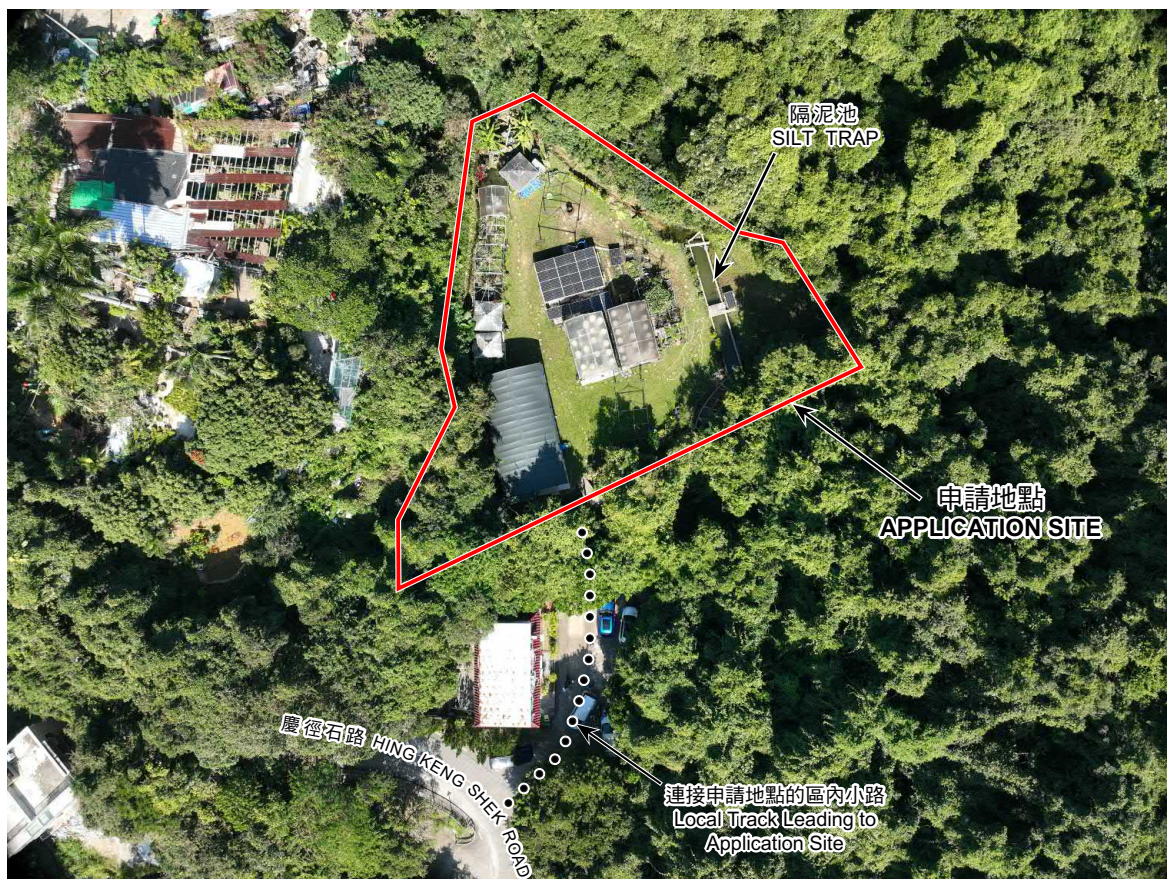

界線只作識別用
BOUNDARY FOR IDENTIFICATION PURPOSE ONLY

實地照片 SITE PHOTO

挖土及填土工程以作准許的農業用途
西貢慶徑石第210約地段第2號A分段、第2號B分段、第2號C分段、
第2號D分段、第2號E分段及第2號餘段

EXCAVATION AND FILLING OF LAND
FOR PERMITTED AGRICULTURAL USE
LOTS 2 S.A, 2 S.B, 2 S.C, 2 S.D, 2 S.E AND 2 RP
IN D.D. 210, HING KENG SHEK, SAI KUNG

規劃署
PLANNING
DEPARTMENT



參考編號
REFERENCE No.
A/SK-HC/363

圖 PLAN
A-4c

本圖於2025年1月8日擬備，所根據的資料
為攝於2024年12月17日的無人駕駛航拍照片
PLAN PREPARED ON 8.1.2025 BASED ON
UNMANNED AERIAL VEHICLE (UAV) PHOTO
TAKEN ON 17.12.2024