
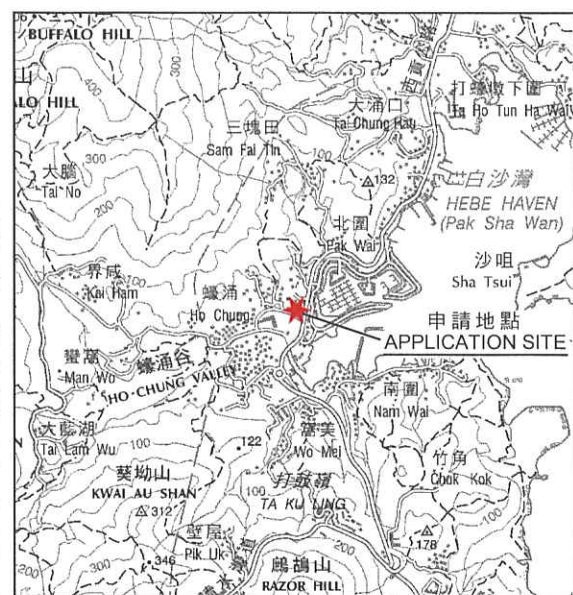


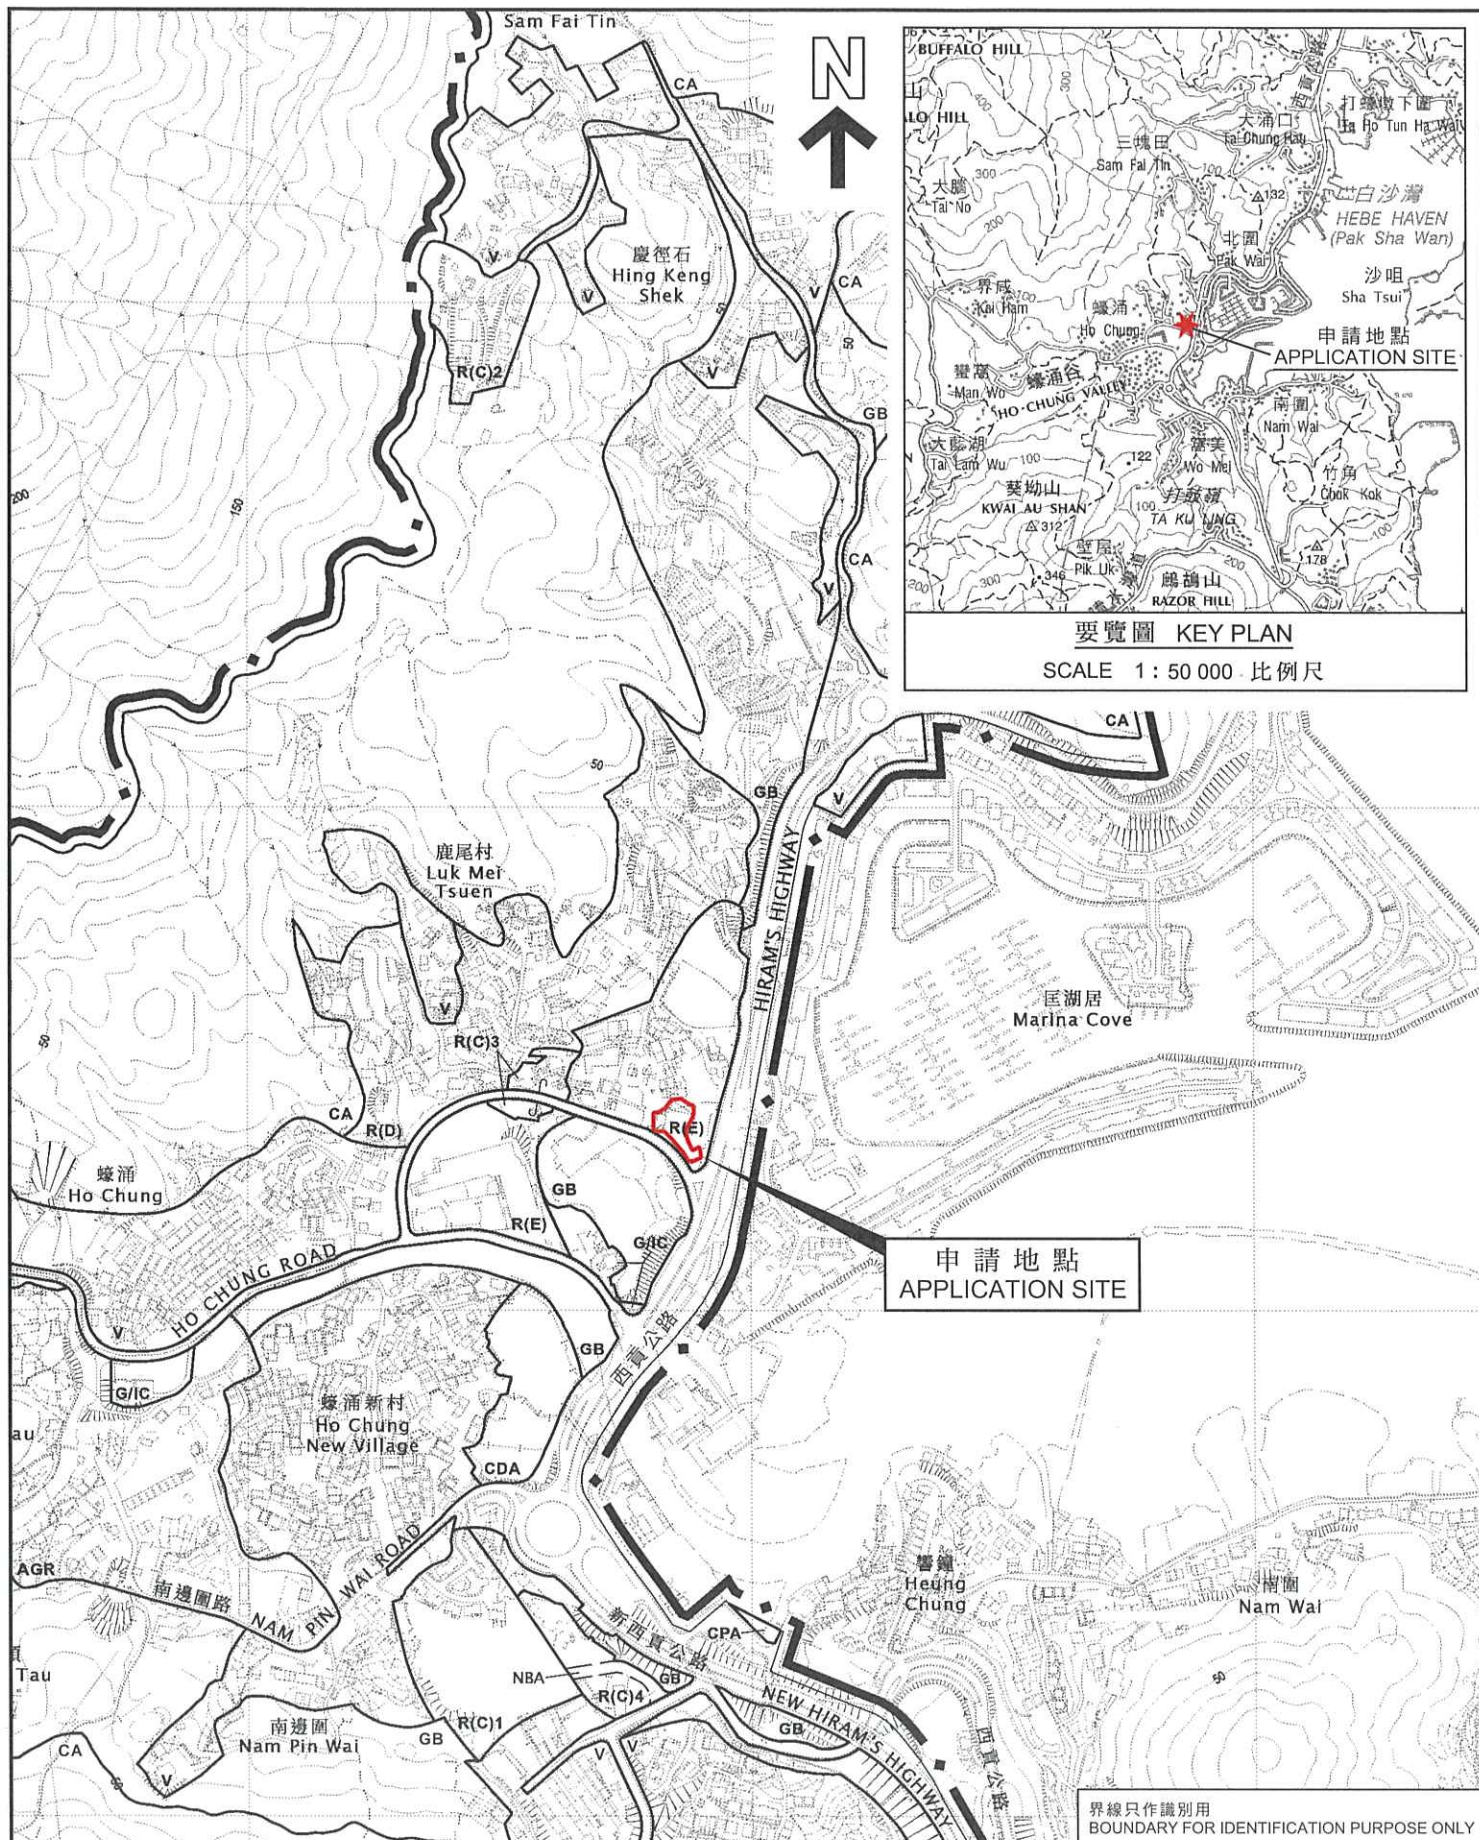

要覽圖 KEY PLAN

SCALE 1: 50 000 比例尺

申請地點
APPLICATION SITE

界線只作識別用
BOUNDARY FOR IDENTIFICATION PURPOSE ONLY

位置圖 LOCATION PLAN

擬議臨時辦公室連附屬停車場（為期 3 年）
西貢蠔涌鹿尾村路丈量約份第 210 約地段第 505 號和毗連政府土地
PROPOSED TEMPORARY OFFICE WITH ANCILLARY CAR PARK
FOR A PERIOD OF 3 YEARS
LOT 505 IN DD 210 AND ADJOINING GOVERNMENT LAND,
LUK MEI TSUEN ROAD, HO CHUNG, SAI KUNG

SCALE 1: 7 500 比例尺

米 METRES 100 0 100 200 300 米 METRES

本摘要圖於 2025 年 4 月 1 日擬備，
所根據的資料為於 2024 年 11 月 22 日
展示的分區計劃大綱草圖編號 S/SK-HC/12
EXTRACT PLAN PREPARED ON 1.4.2025
BASED ON DRAFT OUTLINE ZONING PLAN
No. S/SK-HC/12 EXHIBITED ON 22.11.2024

規劃署
PLANNING
DEPARTMENT



參考編號
REFERENCE No.
A/SK-HC/366

圖 PLAN
A-1