



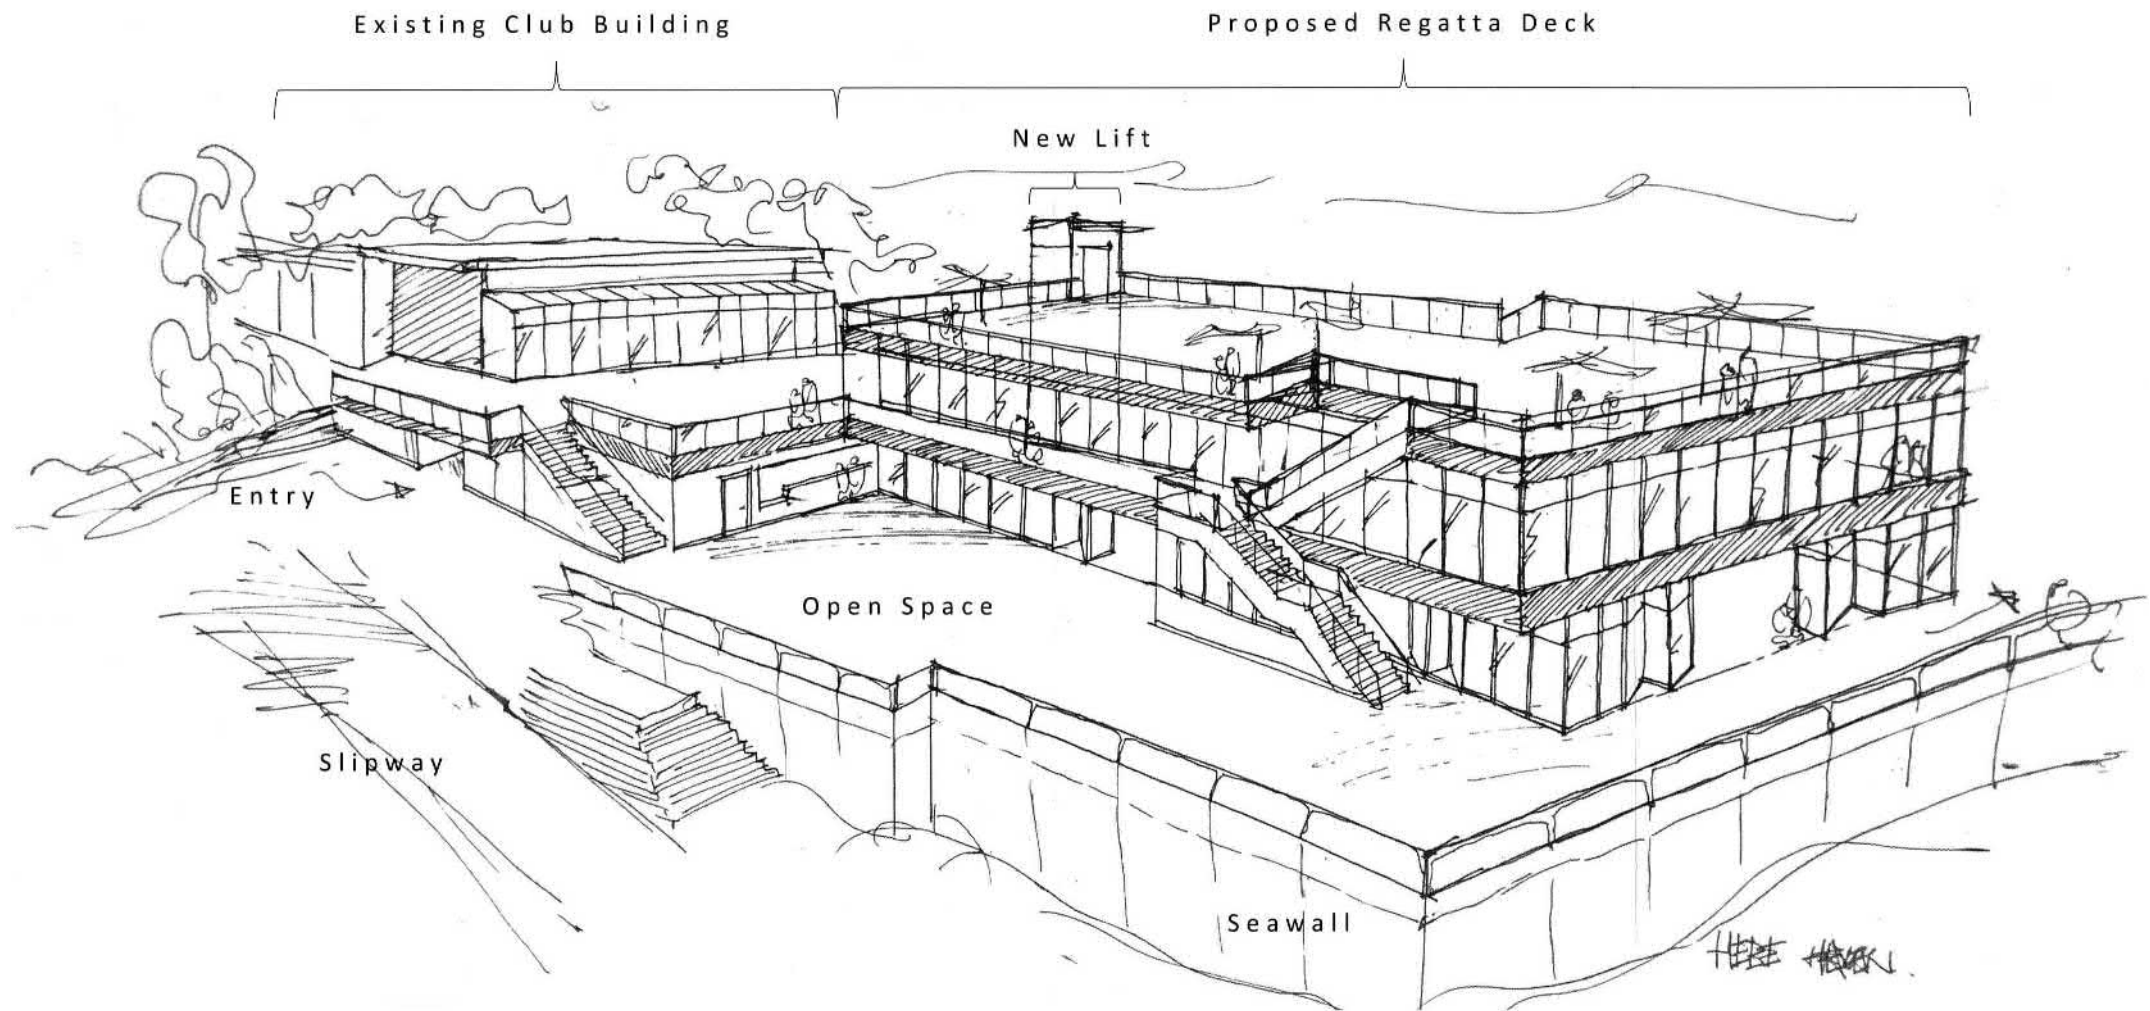

For Illustrative Purposes Only
Not to Scale

(資料來源：由申請人提供的素描圖)
(Source : Sketch Plan supplied by the Applicant)

參考編號 REFERENCE No. A/SK-HH/79	繪圖 DRAWING A-2
-------------------------------------	----------------------

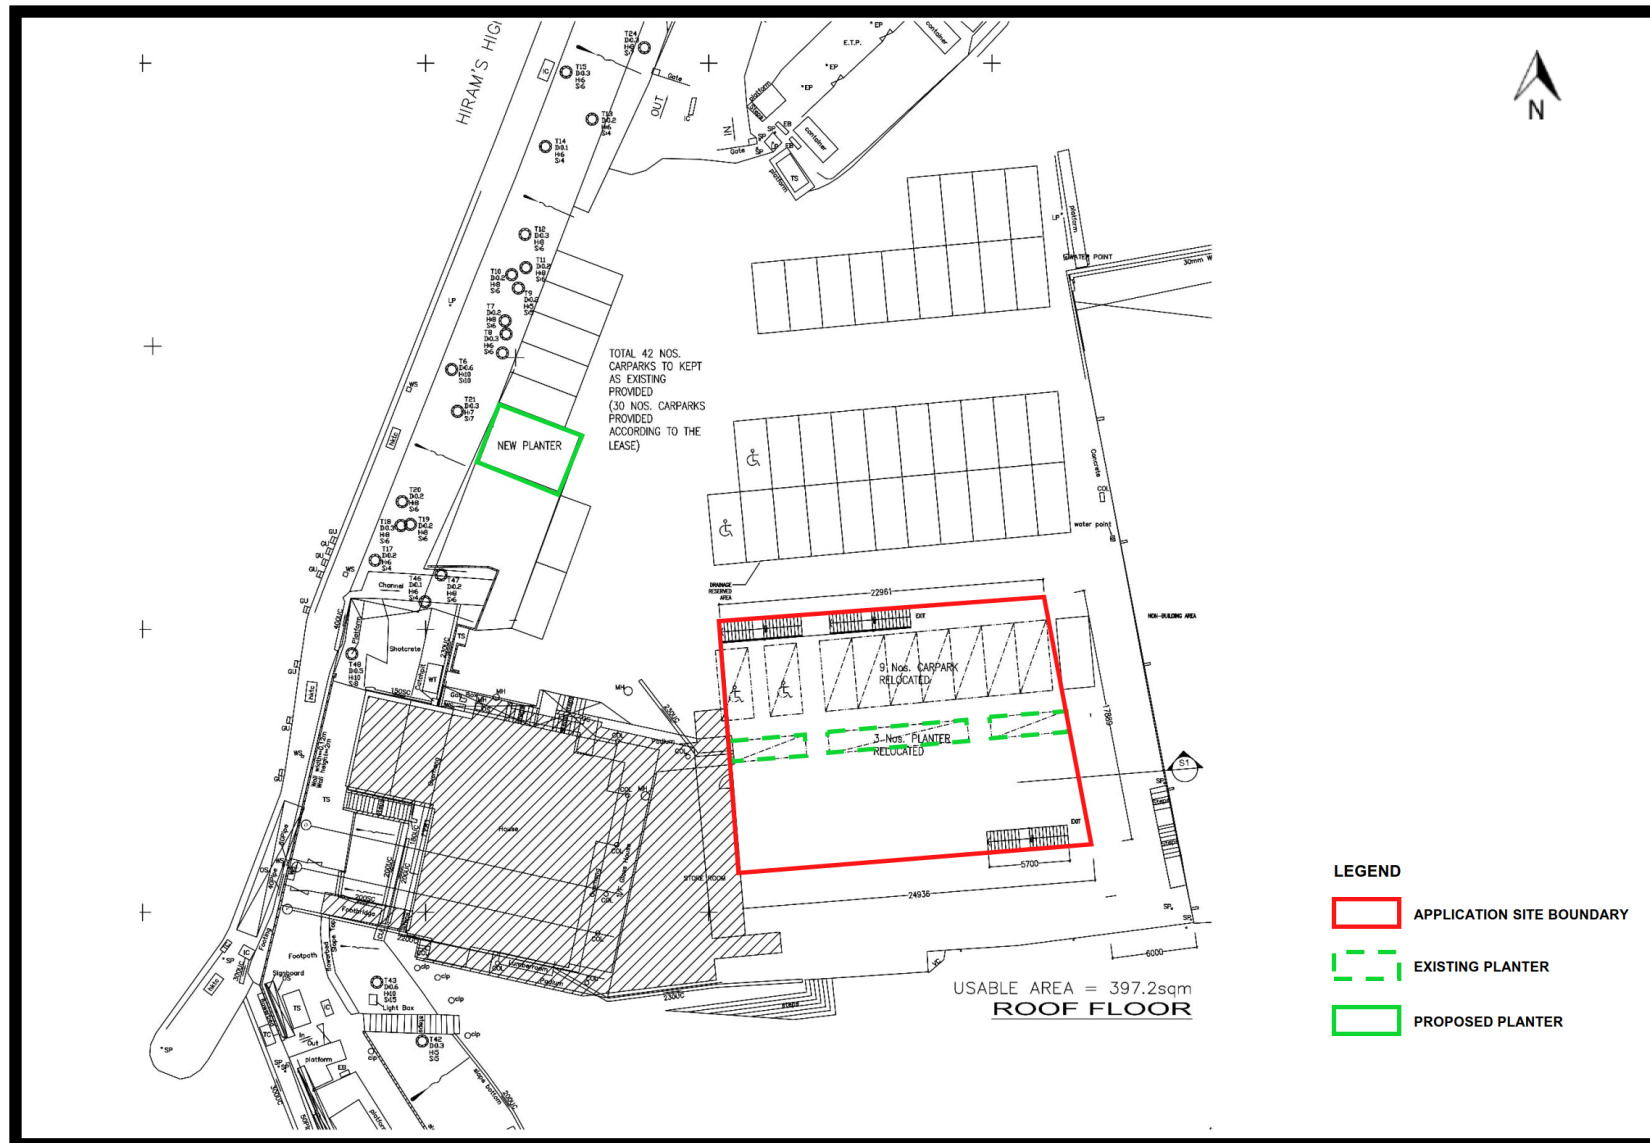


Layout Plan


For Identification Purposes Only

(資料來源：由申請人提供的發展藍圖)
(Source : Layout Plan supplied by the Applicant)

參考編號
REFERENCE No.
A/SK-HH/79

繪圖
DRAWING
A-3

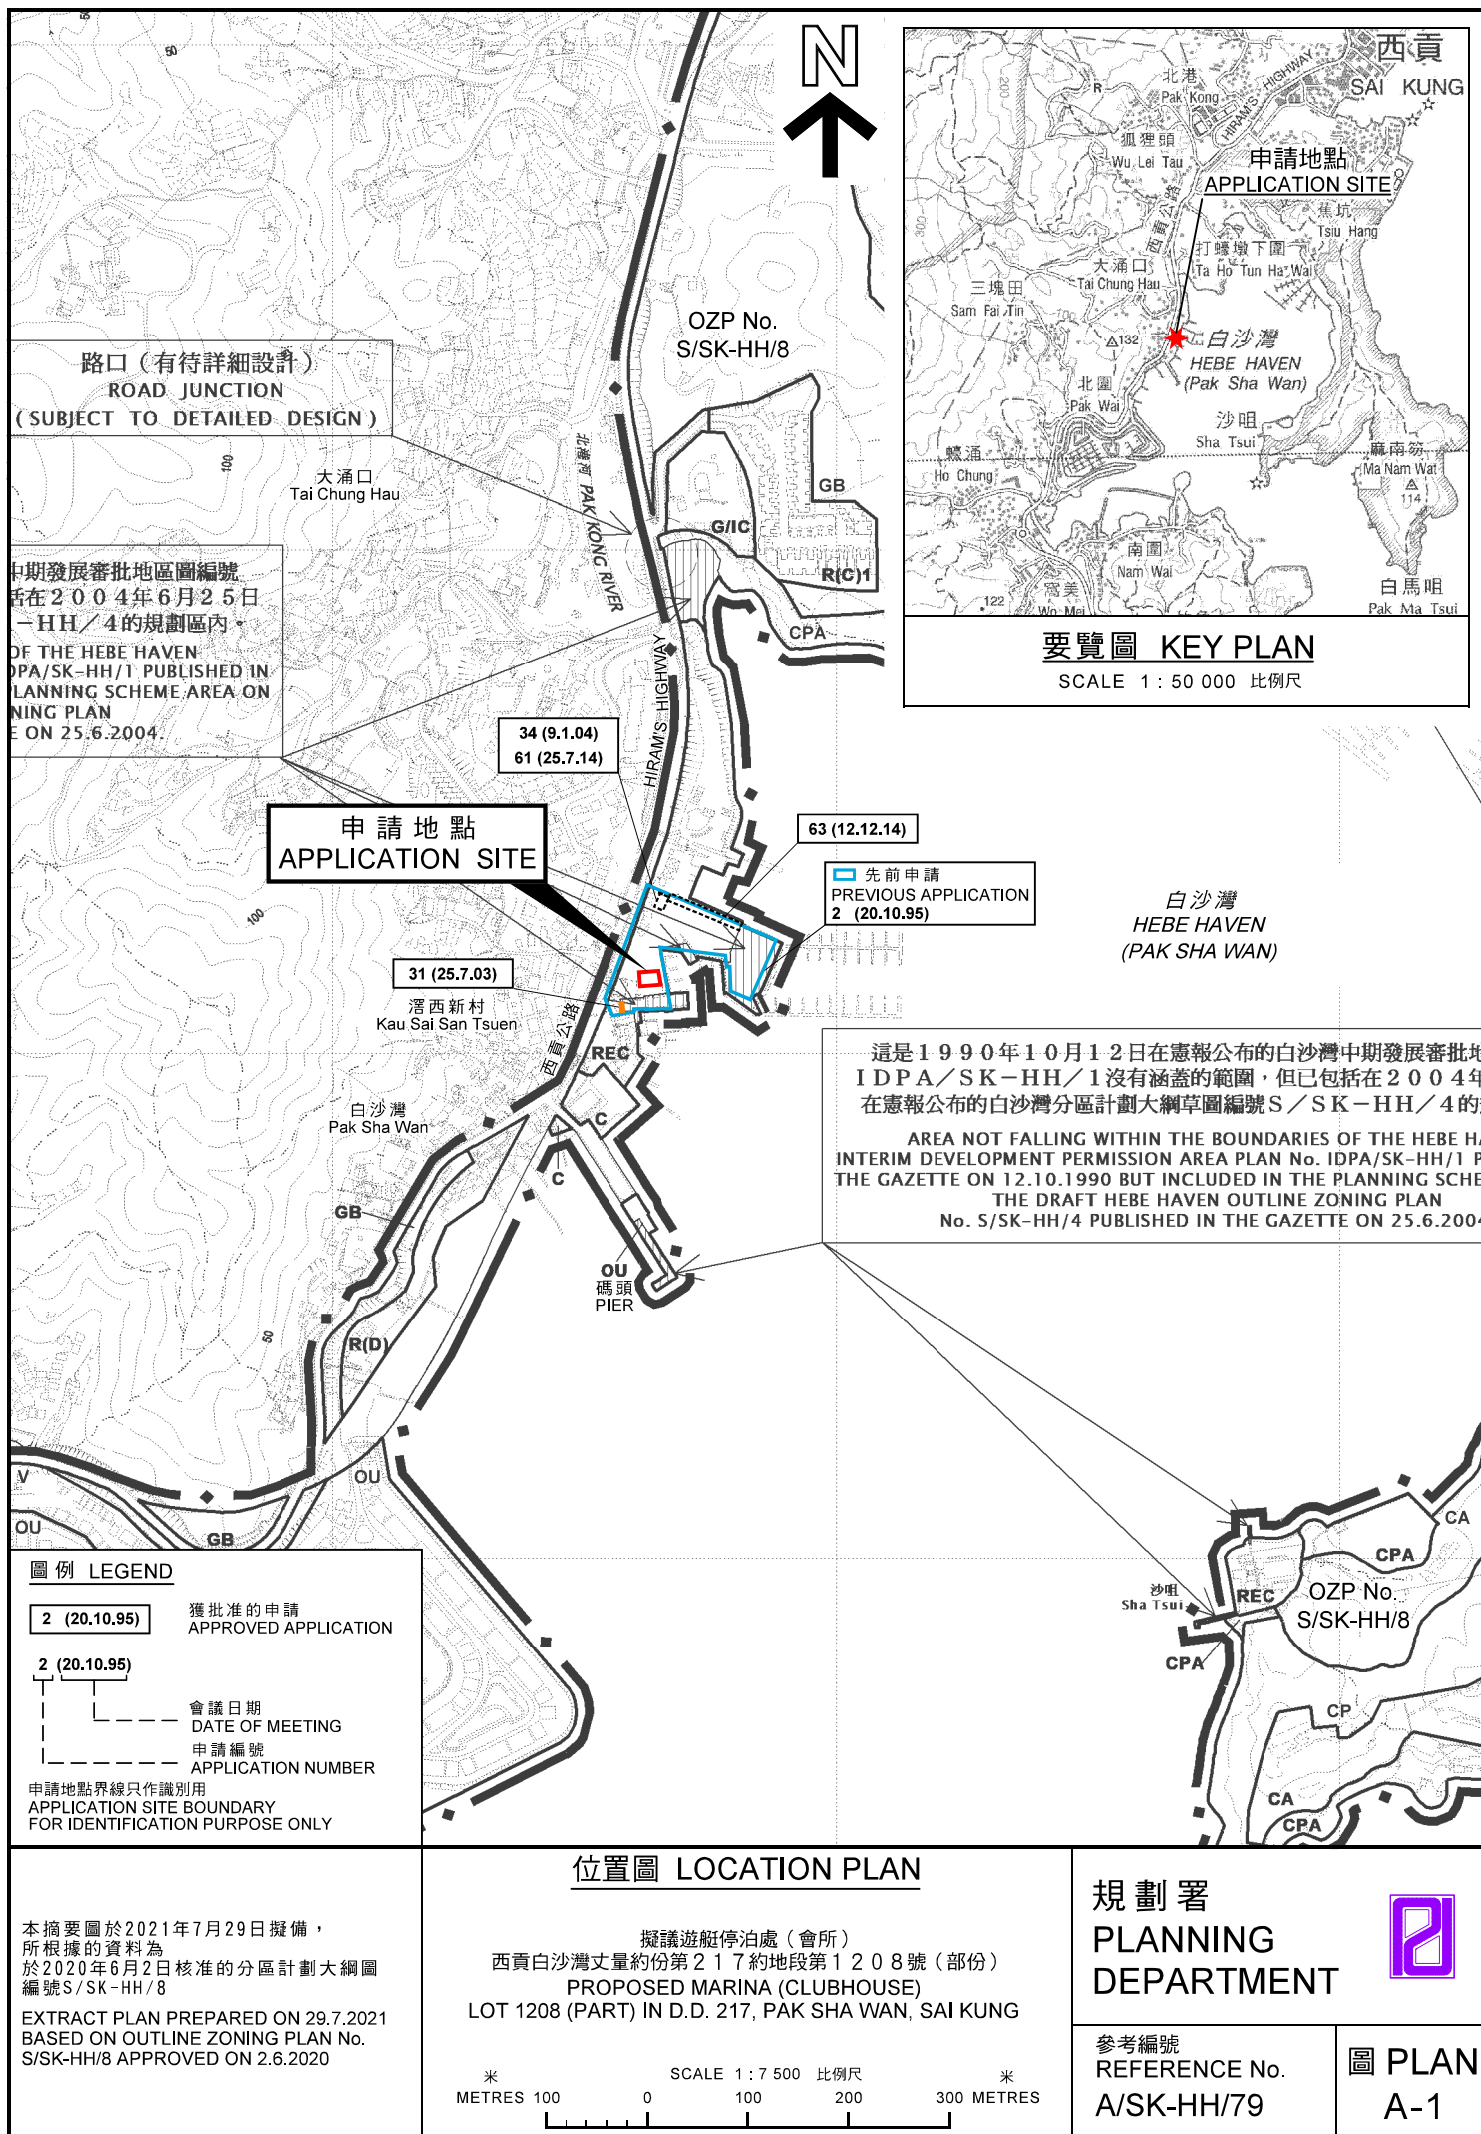

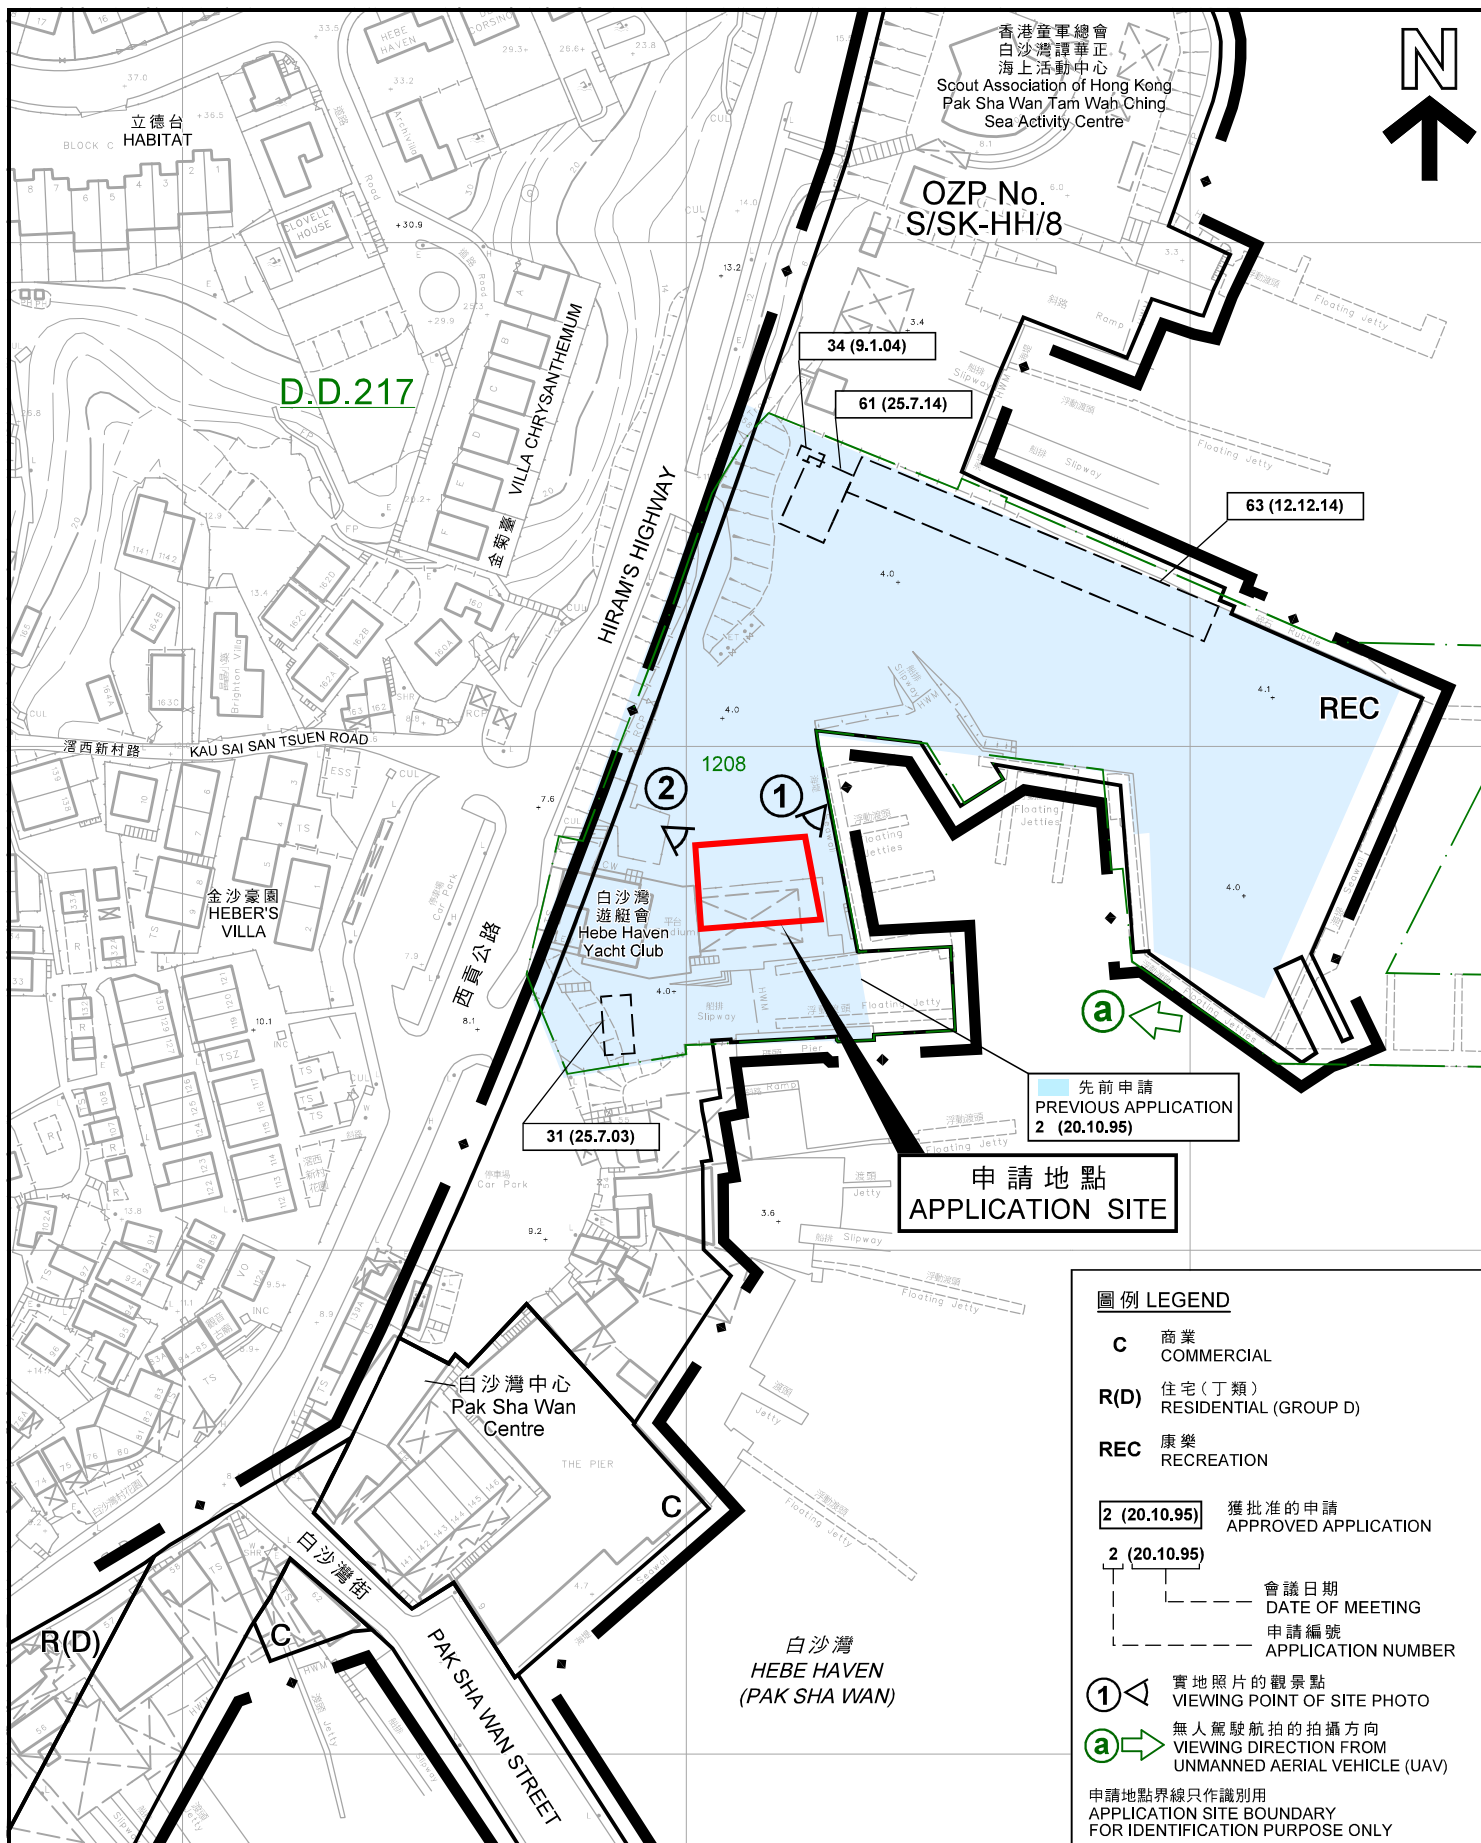

平面圖 SITE PLAN

本摘要圖於2021年7月29日擬備，
所根據的資料為測量圖編號
7-SE-20D和25B

EXTRACT PLAN PREPARED ON 29.7.2021
BASED ON SURVEY SHEETS No.
7-SE-20D & 25B

擬議遊艇停泊處(會所)
西貢白沙灣丈量約份第217約地段第1208號(部份)
PROPOSED MARINA (CLUBHOUSE)
LOT 1208 (PART) IN D.D. 217, PAK SHA WAN, SAI KUNG

SCALE 1 : 1 500 比例尺

米 30 0 30 60 米

METRES

規劃署
PLANNING
DEPARTMENT



參考編號
REFERENCE No.
A/SK-HH/79

圖 PLAN
A-2



申請地點界線只作識別用
APPLICATION SITE BOUNDARY
FOR IDENTIFICATION PURPOSE ONLY

本摘要圖於2021年7月29日擬備，
所根據的資料為地政總署
於2020年12月1日拍得的
航攝照片編號E110671C
EXTRACT PLAN PREPARED ON 29.7.2021
BASED ON AERIAL PHOTO No. E110671C
TAKEN ON 1.12.2020
BY LANDS DEPARTMENT

航攝照片 AERIAL PHOTO

擬議遊艇停泊處（會所）
西貢白沙灣丈量約份第217約地段第1208號（部份）
PROPOSED MARINA (CLUBHOUSE)
LOT 1208 (PART) IN D.D. 217, PAK SHA WAN, SAI KUNG

規劃署
PLANNING
DEPARTMENT



參考編號
REFERENCE No.
A/SK-HH/79

圖 PLAN
A-3

a



申請地點界線只作識別用
APPLICATION SITE BOUNDARY
FOR IDENTIFICATION PURPOSE ONLY

本圖於2021年7月29日擬備，所根據的
資料為攝於2021年7月28日的無人駕駛航拍照片
PLAN PREPARED ON 29.7.2021 BASED ON
UNMANNED AERIAL VEHICLE (UAV)
PHOTO TAKEN ON 28.7.2021

實地照片 SITE PHOTO

擬議遊艇停泊處（會所）
西貢白沙灣丈量約份第217約地段第1208號（部份）
PROPOSED MARINA (CLUBHOUSE)
LOT 1208 (PART) IN D.D. 217, PAK SHA WAN, SAI KUNG

規劃署
PLANNING
DEPARTMENT



參考編號
REFERENCE No.
A/SK-HH/79

圖 PLAN
A-4a

①



②



申請地點界線只作識別用
APPLICATION SITE BOUNDARY
FOR IDENTIFICATION PURPOSE ONLY

實地照片 SITE PHOTO

擬議遊艇停泊處（會所）
西貢白沙灣丈量約份第 2 1 7 約地段第 1 2 0 8 號（部份）
PROPOSED MARINA (CLUBHOUSE)
LOT 1208 (PART) IN D.D. 217, PAK SHA WAN, SAI KUNG

本圖於2021年7月29日擬備，所根據的資料為攝於2021年7月28日的實地照片
PLAN PREPARED ON 29.7.2021 BASED ON
SITE PHOTOS TAKEN ON 28.7.2021

規劃署
PLANNING
DEPARTMENT



參考編號
REFERENCE No.
A/SK-HH/79

圖 PLAN
A-4b