


LEGEND

- [illegible]

[illegible][illegible][illegible]

CLASSROOM A - STUDENTS	(18P)
CLASSROOM B - STUDENTS	(18P)
RECEPTION - STAFF	(2P)
TUTOR OFFICE A - TEACHER	(3P)
TUTOR OFFICE B - TEACHER	(4P)

TOTAL POPULATION (45P)
PARA 2(i)(m)

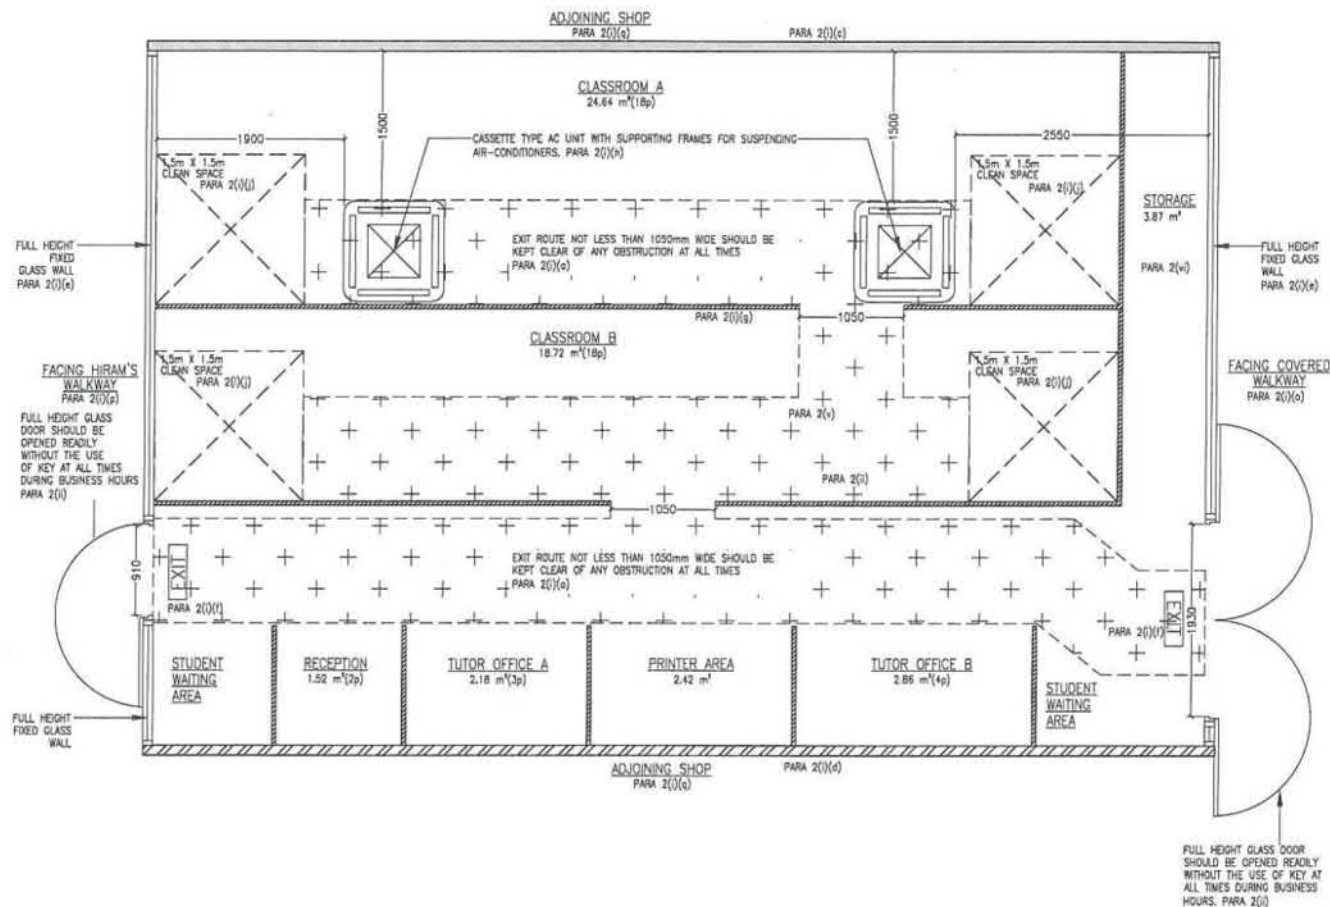

G/F LAYOUT PLAN
SCALE 1:50

SUBJECT
PREMISES

[illegible][illegible]


(資料來源：申請人於 12.10.2023 呈交的資料)
(Source : Applicant's Submission of 12.10.2023)

參考編號
REFERENCE No.
A/SK-HH/81


[illegible]


Shops C3

For Identification Purpose Only

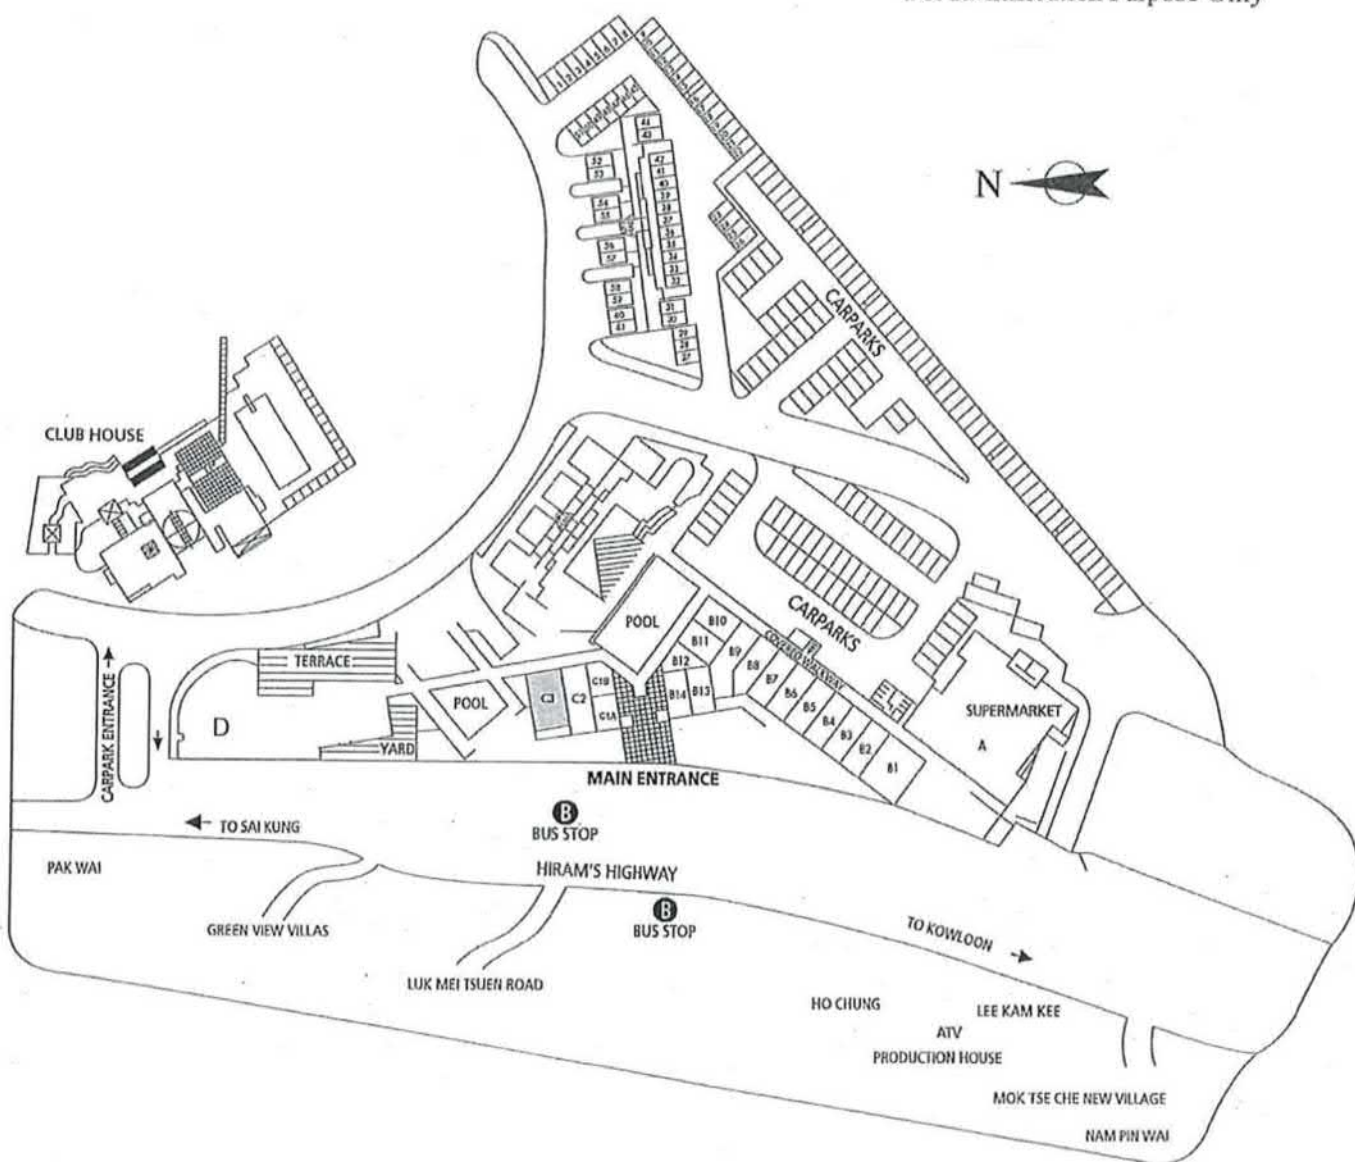

繪圖
DRAWING
A-2

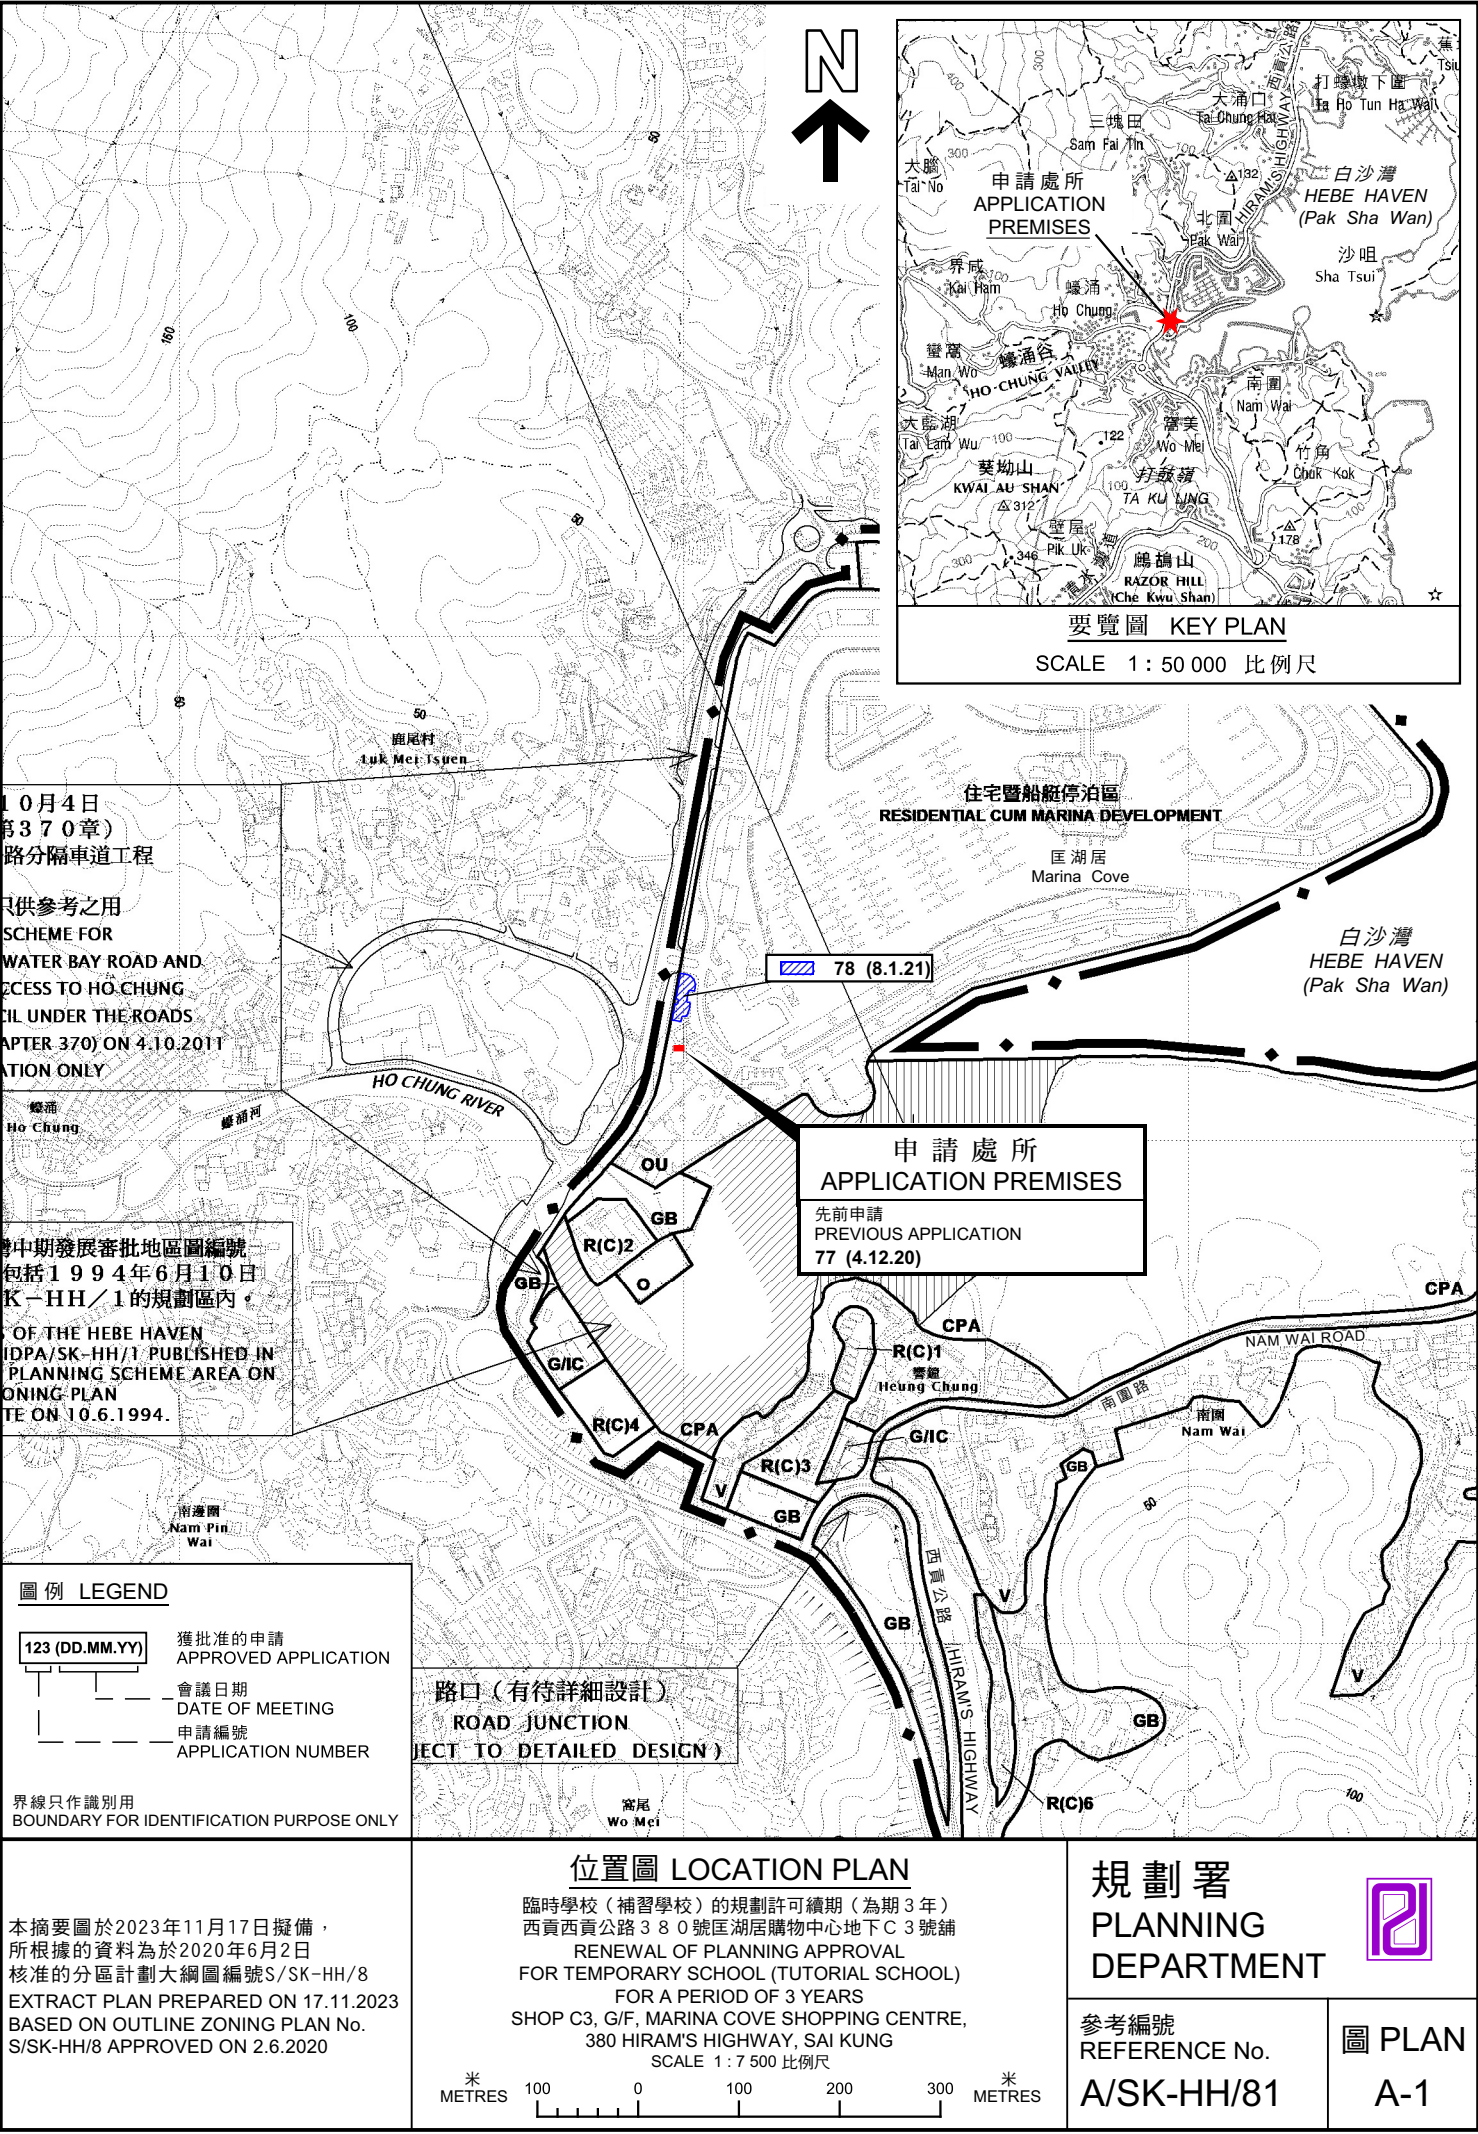

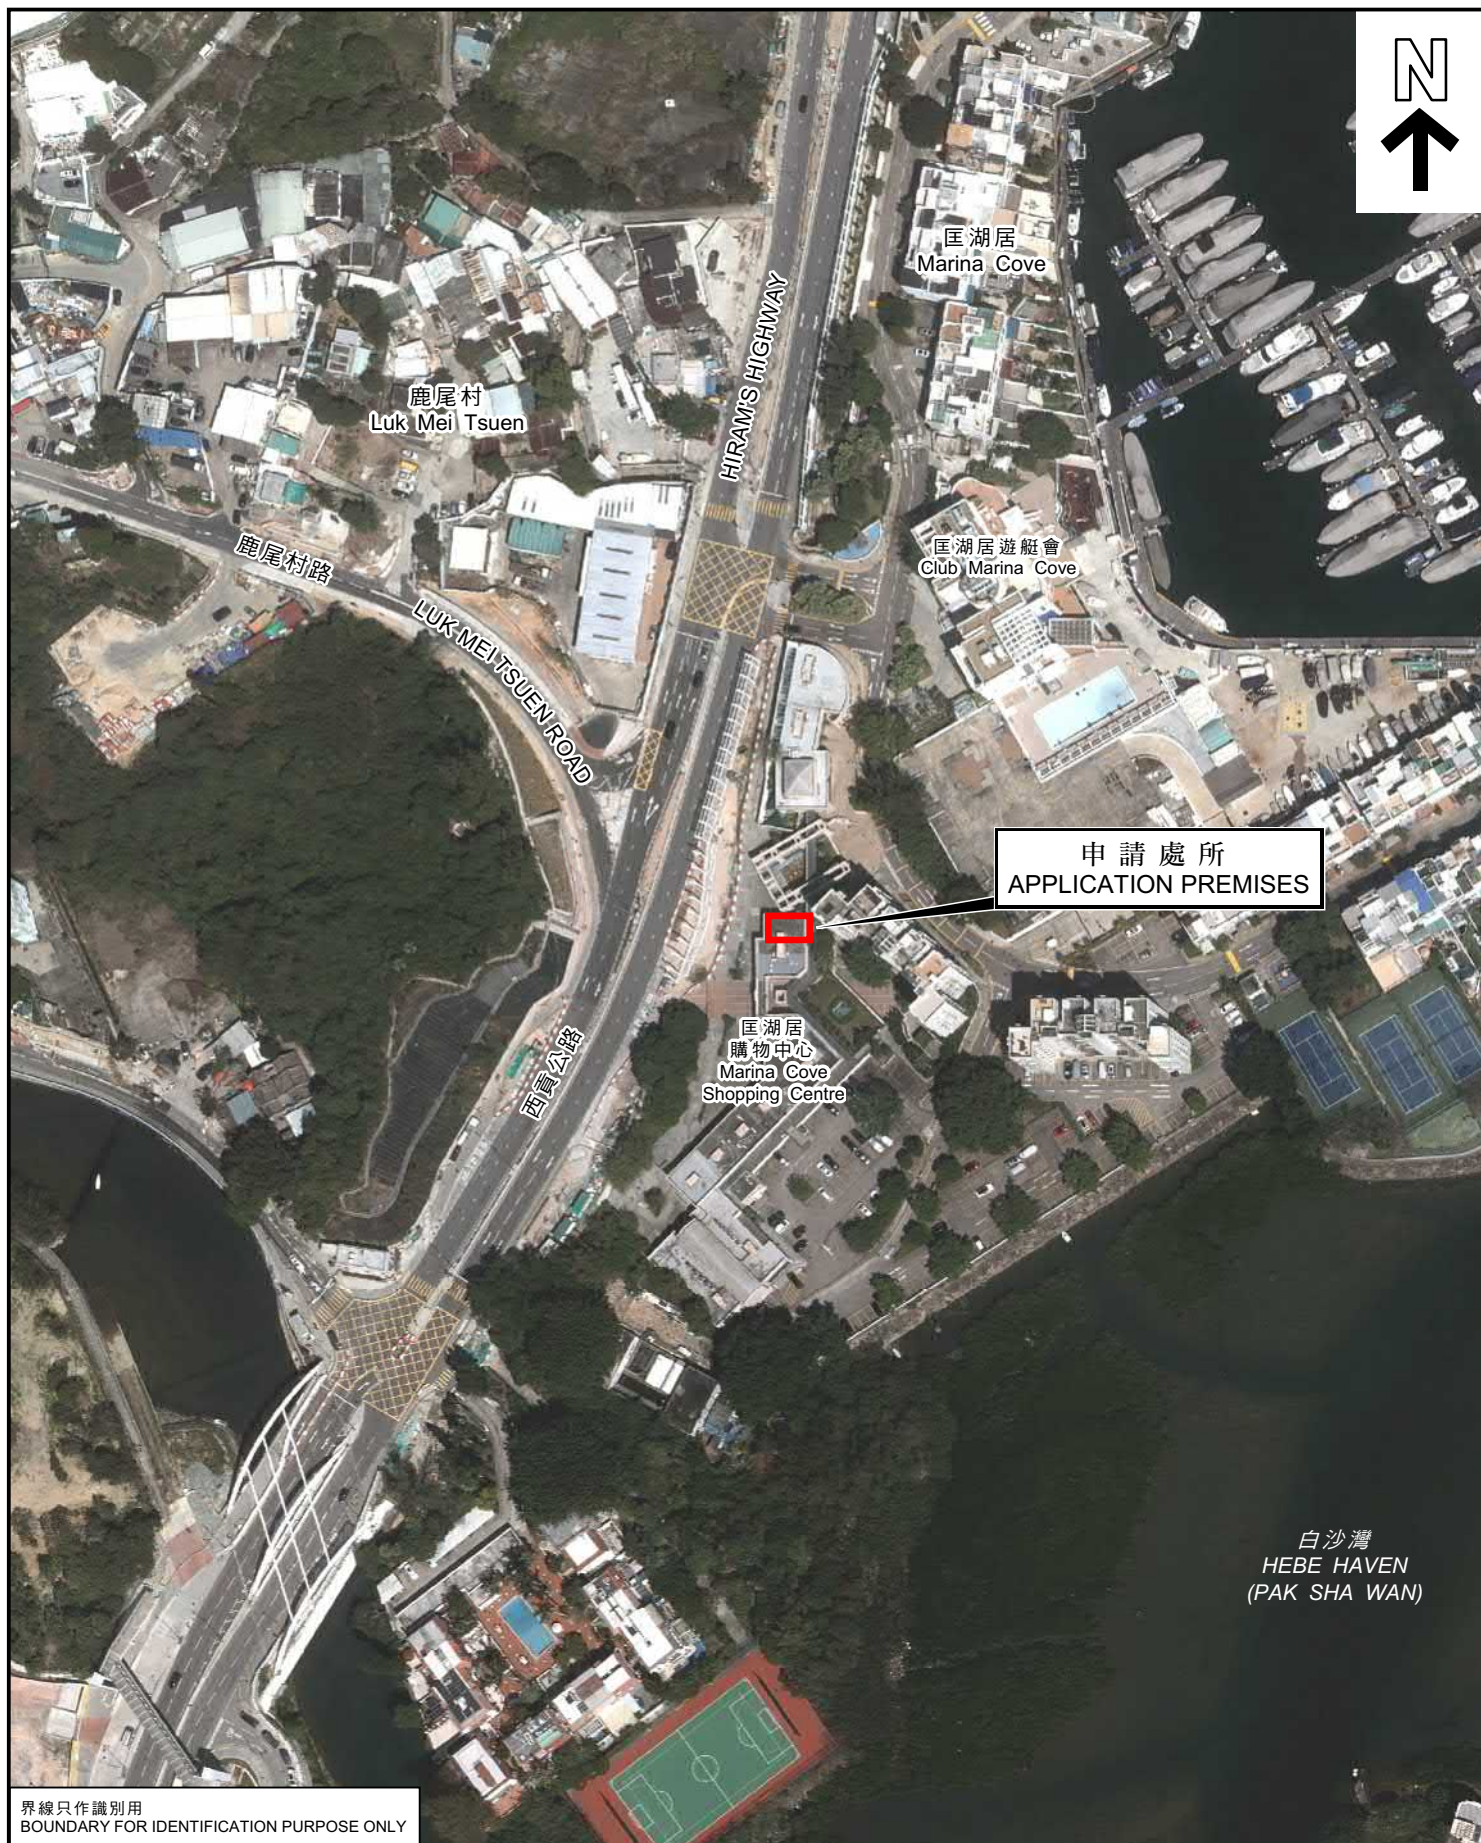

申請處所
APPLICATION PREMISES

白沙灣
HEBE HAVEN
(PAK SHA WAN)

界線只作識別用
BOUNDARY FOR IDENTIFICATION PURPOSE ONLY

航攝照片 AERIAL PHOTO

本摘要圖於2023年11月15日擬備，所根據的資料為地政總署於2022年3月9日拍得的航攝照片編號E153928C
EXTRACT PLAN PREPARED ON 15.11.2023
BASED ON AERIAL PHOTO No. E153928C
TAKEN ON 9.3.2022
BY LANDS DEPARTMENT

臨時學校（補習學校）的規劃許可續期（為期3年）
西貢西貢公路380號匡湖居購物中心地下C3號舖
RENEWAL OF PLANNING APPROVAL
FOR TEMPORARY SCHOOL (TUTORIAL SCHOOL)
FOR A PERIOD OF 3 YEARS
SHOP C3, G/F, MARINA COVE SHOPPING CENTRE,
380 HIRAM'S HIGHWAY, SAI KUNG

規劃署
PLANNING
DEPARTMENT



參考編號
REFERENCE No.
A/SK-HH/81

圖 PLAN
A-3

1



2



界線只作識別用
BOUNDARY FOR IDENTIFICATION PURPOSE ONLY

實地照片 SITE PHOTO

本圖於2023年11月15日擬備，所根據的資料為攝於2023年10月20日的實地照片
PLAN PREPARED ON 15.11.2023
BASED ON SITE PHOTOS
TAKEN ON 20.10.2023

臨時學校（補習學校）的規劃許可續期（為期3年）
西貢西貢公路380號匡湖居購物中心地下C3號舖
RENEWAL OF PLANNING APPROVAL
FOR TEMPORARY SCHOOL (TUTORIAL SCHOOL)
FOR A PERIOD OF 3 YEARS
SHOP C3, G/F, MARINA COVE SHOPPING CENTRE,
380 HIRAM'S HIGHWAY, SAI KUNG

規劃署
PLANNING
DEPARTMENT



參考編號
REFERENCE No.
A/SK-HH/81


圖 PLAN
A-4a

3



申請處所
APPLICATION PREMISES

4

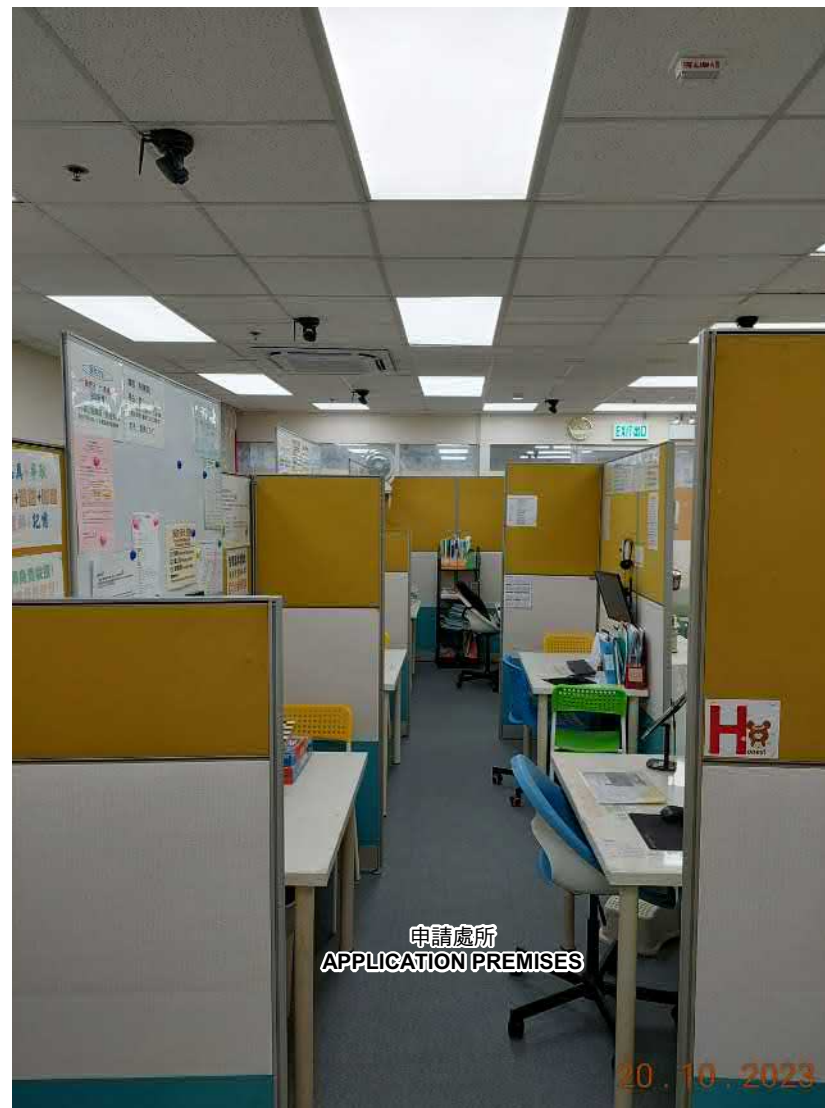

申請處所
APPLICATION PREMISES

界線只作識別用
BOUNDARY FOR IDENTIFICATION PURPOSE ONLY

實地照片 SITE PHOTO

本圖於2023年11月15日擬備，所根據的資料為攝於2023年10月20日的實地照片
PLAN PREPARED ON 15.11.2023
BASED ON SITE PHOTOS
TAKEN ON 20.10.2023

臨時學校（補習學校）的規劃許可續期（為期3年）
西貢西貢公路380號匡湖居購物中心地下C3號舖
RENEWAL OF PLANNING APPROVAL
FOR TEMPORARY SCHOOL (TUTORIAL SCHOOL)
FOR A PERIOD OF 3 YEARS
SHOP C3, G/F, MARINA COVE SHOPPING CENTRE,
380 HIRAM'S HIGHWAY, SAI KUNG

規劃署
PLANNING
DEPARTMENT



參考編號
REFERENCE No.
A/SK-HH/81

圖 PLAN
A-4b