



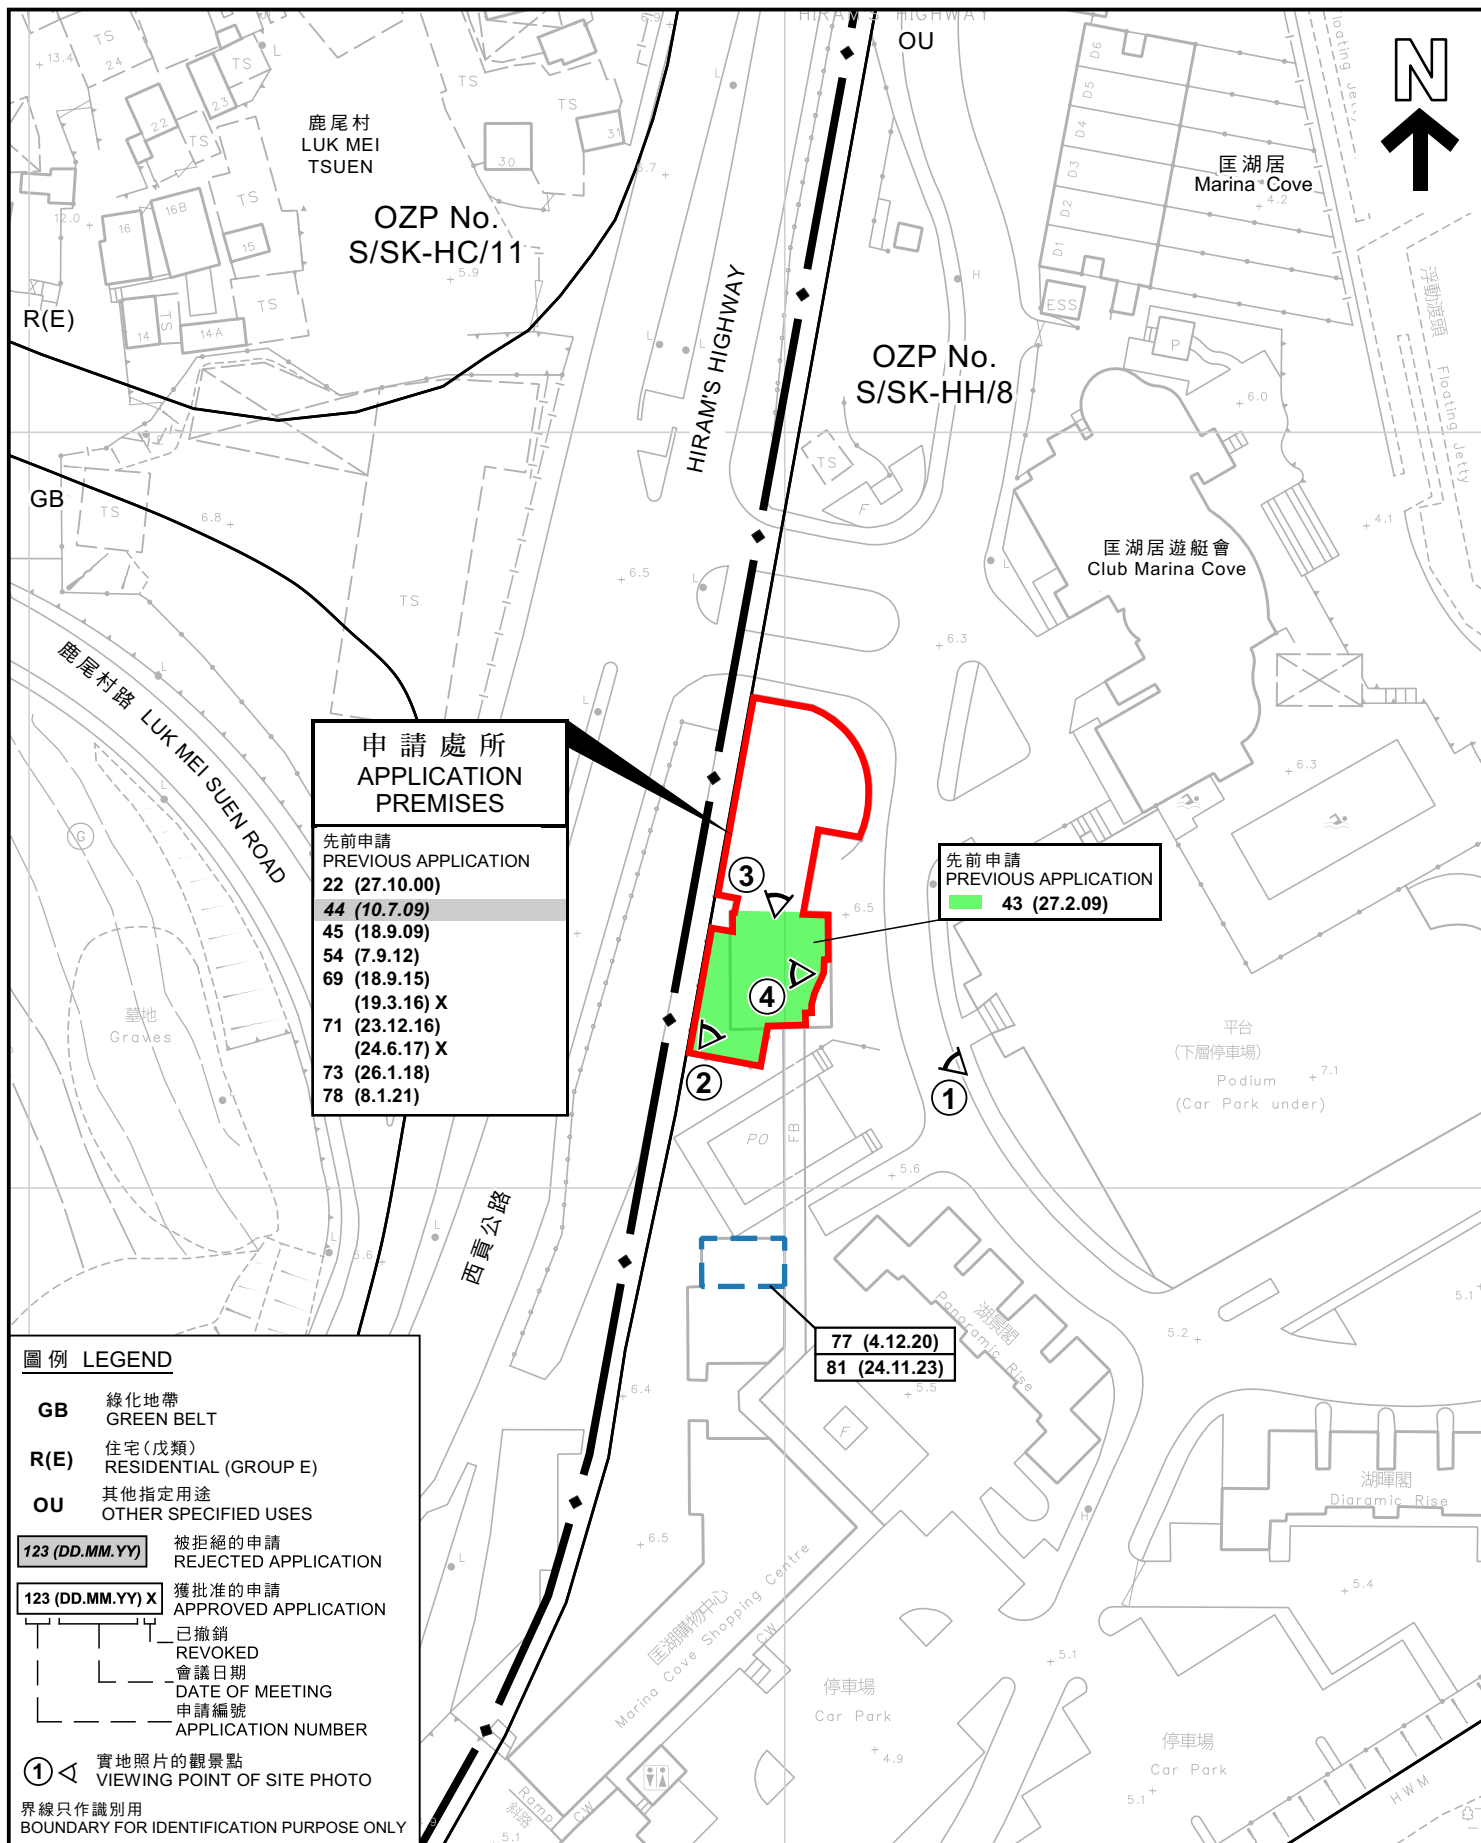

本摘要圖於2024年1月18日擬備，所根據的資料為測量圖編號 7-SE-25C EXTRACT PLAN PREPARED ON 18.1.2024 BASED ON SURVEY SHEET No. 7-SE-25C	平面圖 SITE PLAN 臨時學校(幼稚園)的規劃許可續期(為期3年) 西貢匡湖居購物中心地下D號舖及庭院 RENEWAL OF PLANNING APPROVAL FOR TEMPORARY SCHOOL (KINDERGARTEN) FOR A PERIOD OF 3 YEARS SHOP D & YARD, G/F, MARINA COVE SHOPPING CENTRE, SAI KUNG SCALE 1:1 000 比例尺 米 20 0 20 40 米 METRES	規劃署 PLANNING DEPARTMENT 參考編號 REFERENCE No. A/SK-HH/82 圖 PLAN A-2
---	--	--

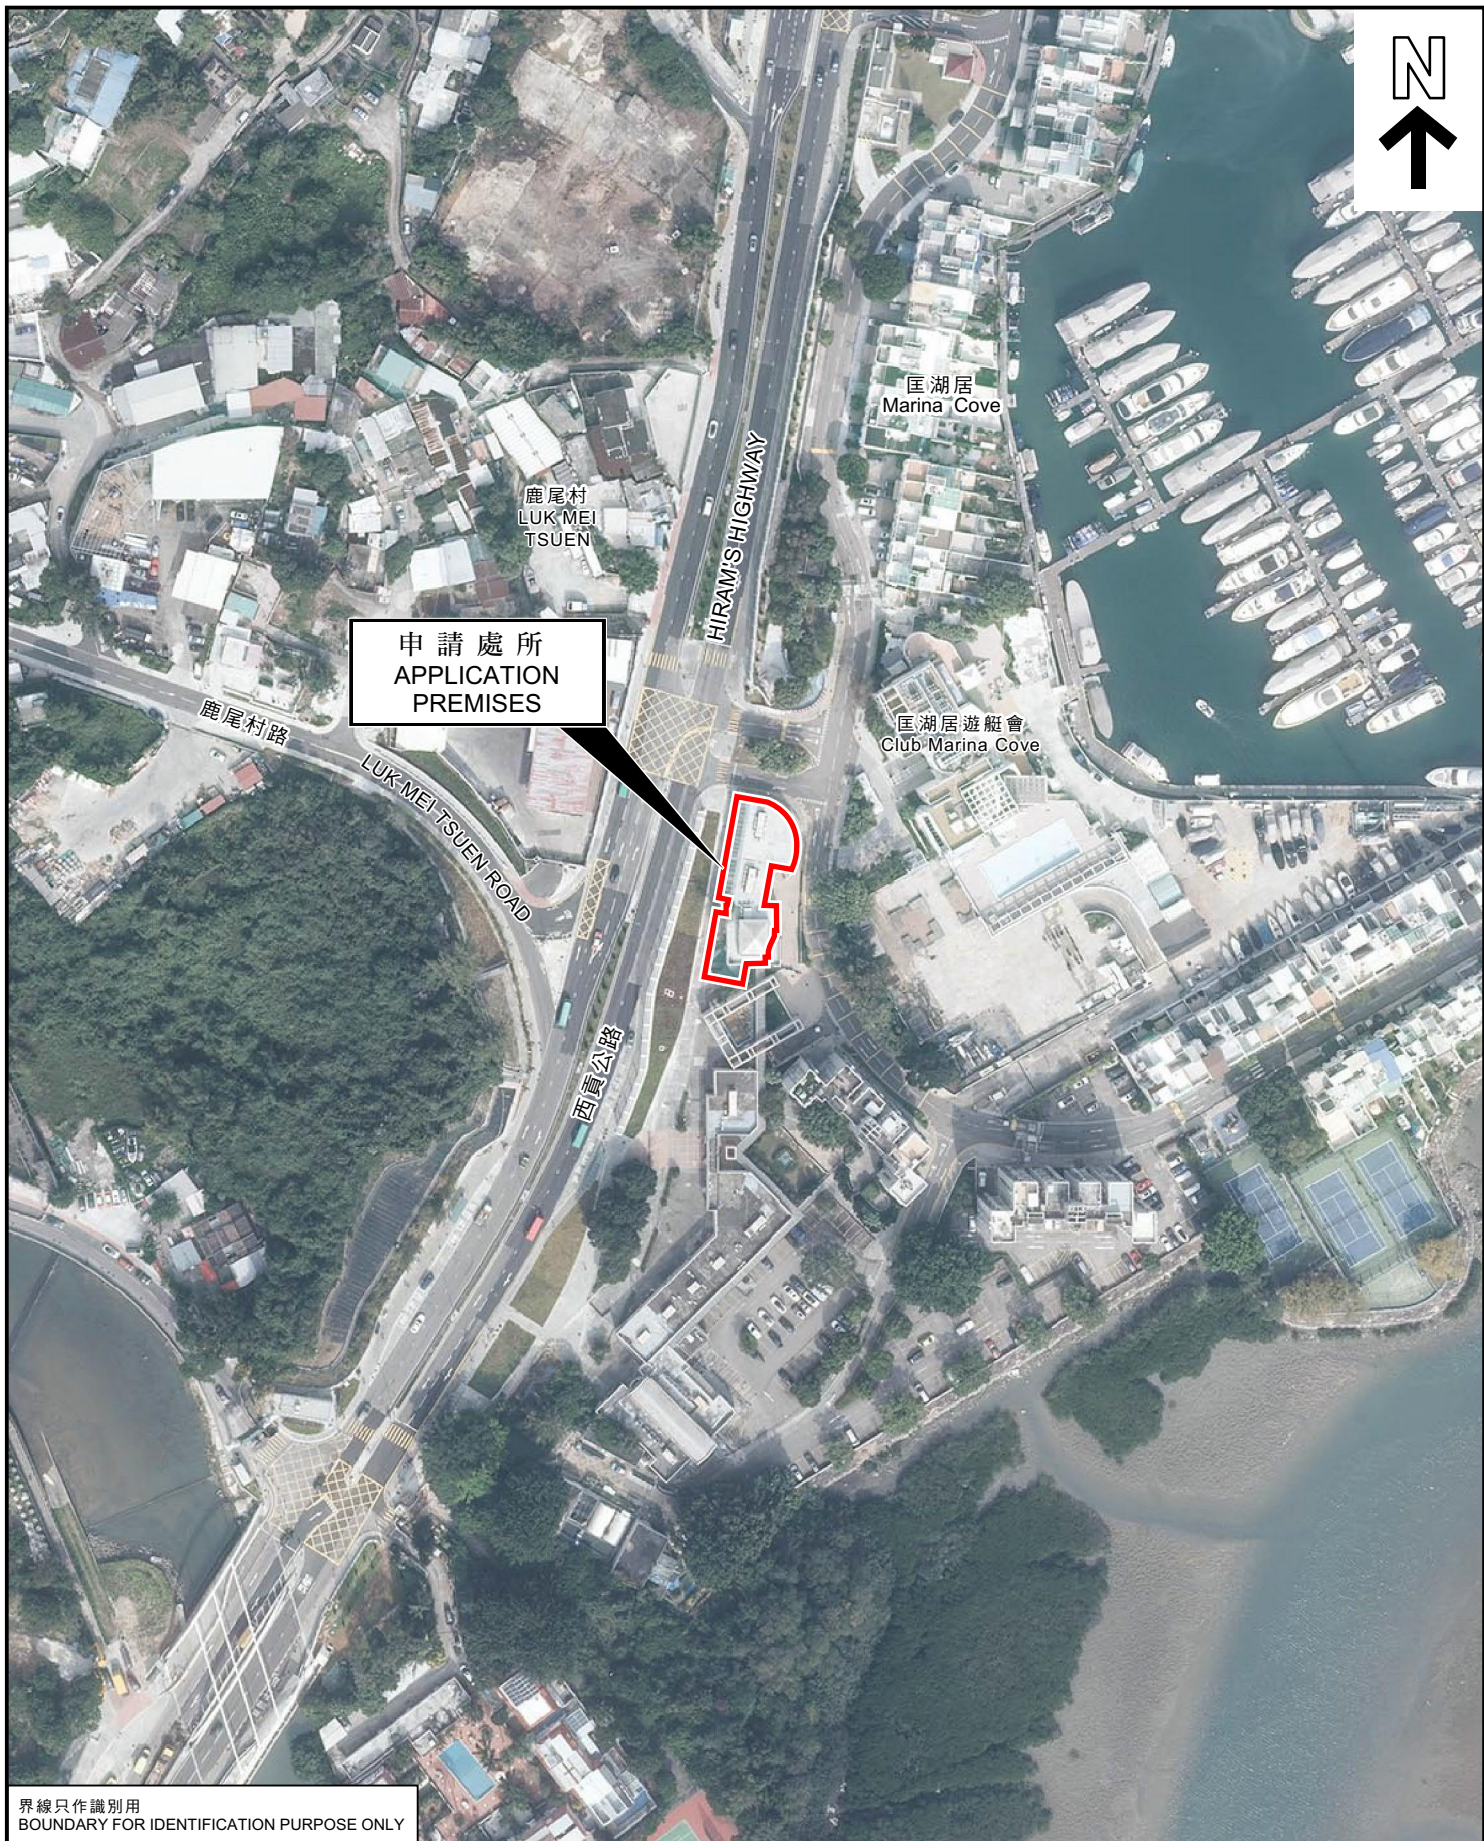

界線只作識別用
BOUNDARY FOR IDENTIFICATION PURPOSE ONLY

本摘要圖於2024年1月9日擬備，所根據的資料為地政總署於2022年12月29日拍得的航攝照片編號E181722C
EXTRACT PLAN PREPARED ON 9.1.2024
BASED ON AERIAL PHOTO No.
E181722C TAKEN ON 29.12.2022
BY LANDS DEPARTMENT

航攝照片 AERIAL PHOTO

臨時學校（幼稚園）的規劃許可續期（為期3年）
西貢匡湖居購物中心地下D號舖及庭院
RENEWAL OF PLANNING APPROVAL FOR
TEMPORARY SCHOOL (KINDERGARTEN) FOR A PERIOD OF 3 YEARS
SHOP D & YARD, G/F, MARINA COVE SHOPPING CENTRE, SAI KUNG


規劃署
PLANNING
DEPARTMENT



參考編號
REFERENCE No.
A/SK-HH/82

圖 PLAN
A-3

1

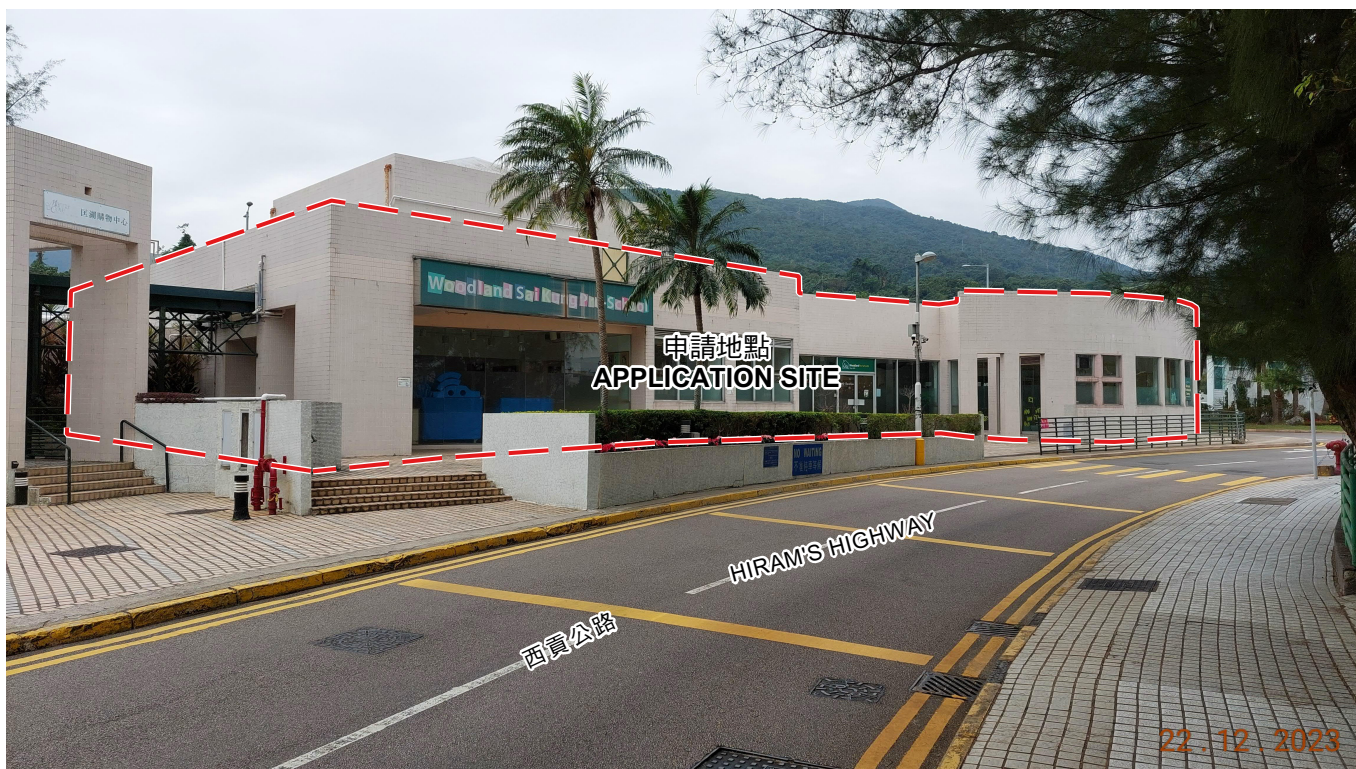

2



界線只作識別用
BOUNDARY FOR IDENTIFICATION PURPOSE ONLY

實地照片 SITE PHOTO

本圖於2024年1月10日擬備，所根據的資料為攝於2023年12月22日的實地照片
PLAN PREPARED ON 10.1.2024
BASED ON SITE PHOTOS
TAKEN ON 22.12.2023

臨時學校（幼稚園）的規劃許可續期（為期3年）
西貢區湖居購物中心地下D號舖及庭院
RENEWAL OF PLANNING APPROVAL FOR
TEMPORARY SCHOOL (KINDERGARTEN) FOR A PERIOD OF 3 YEARS
SHOP D & YARD, G/F, MARINA COVE SHOPPING CENTRE, SAI KUNG

規劃署
PLANNING
DEPARTMENT




參考編號
REFERENCE No.
A/SK-HH/82

圖 PLAN
A-4a

3



4

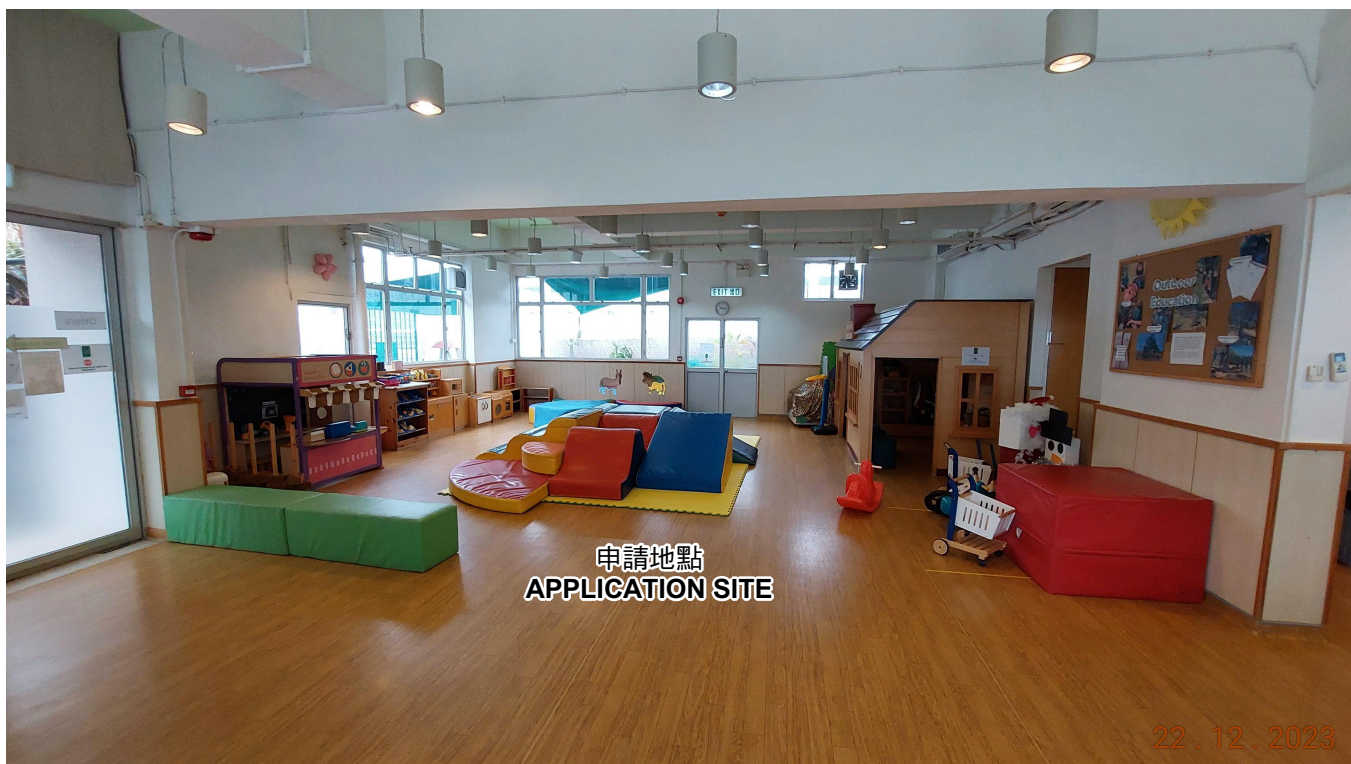

界線只作識別用
BOUNDARY FOR IDENTIFICATION PURPOSE ONLY

實地照片 SITE PHOTO

本圖於2024年1月10日擬備，所根據的資料為攝於2023年12月22日的實地照片
PLAN PREPARED ON 10.1.2024
BASED ON SITE PHOTOS
TAKEN ON 22.12.2023

臨時學校（幼稚園）的規劃許可續期（為期3年）
西貢匡湖居購物中心地下D號舖及庭院
RENEWAL OF PLANNING APPROVAL FOR
TEMPORARY SCHOOL (KINDERGARTEN) FOR A PERIOD OF 3 YEARS
SHOP D & YARD, G/F, MARINA COVE SHOPPING CENTRE, SAI KUNG

規劃署
PLANNING
DEPARTMENT



參考編號
REFERENCE No.
A/SK-HH/82

圖 PLAN
A-4b