


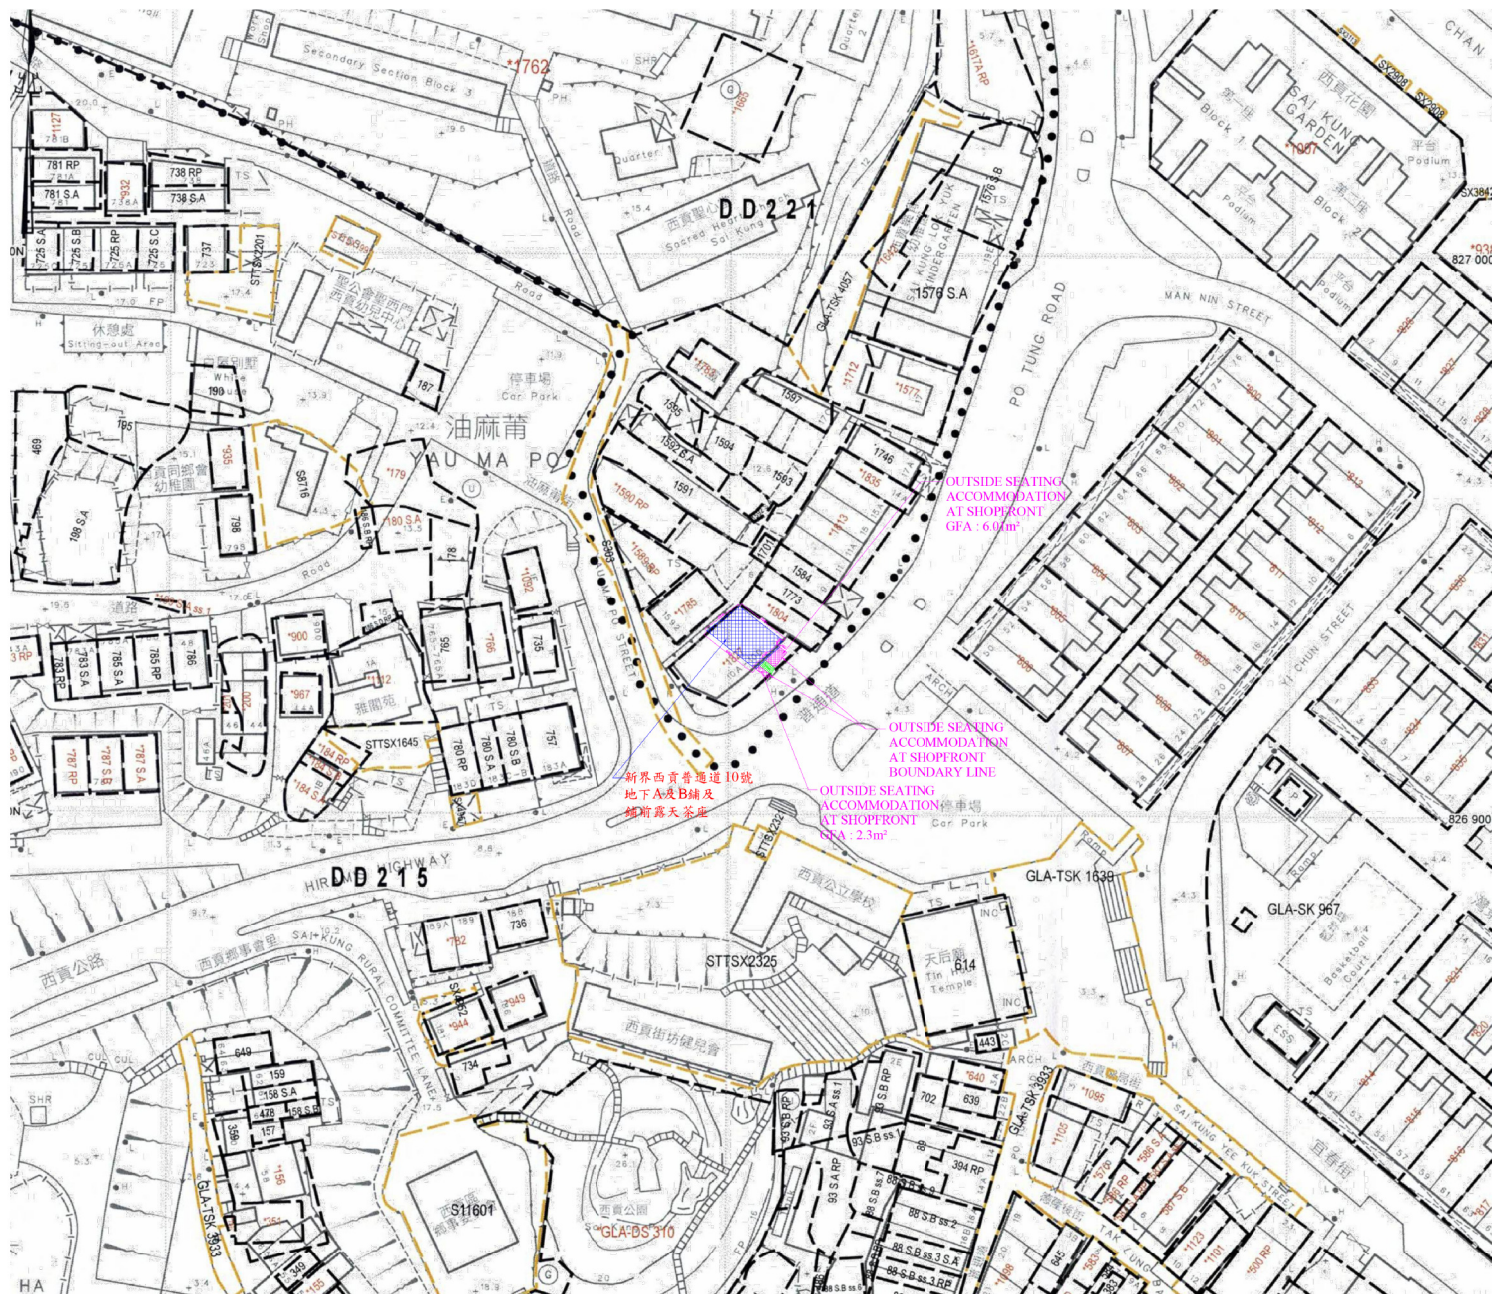

摘要說明：本地段索引圖在其背景的地形圖上標示了各種永久和短期持有的土地圖像界線。這些土地包括私人地段、政府撥地、短期租約批地，以及其他准用途的土地。請注意：(1)本索引圖上的資料會被不時更新而不作事先通知；(2)索引圖的更新或會延後於有關資料的實際變更；以及(3)本索引圖中顯示線僅供識別之用，資料是否準確可靠，應徵詢專業土地測量師的意見。免責說明：如因使用本地段索引圖，或因所依據的本索引圖資料出錯、遺漏時或有誤差而引致任何損失或損害，政府概不承擔任何法律責任。

Explanatory notes: This plan shows the graphical boundaries of different kind permanent and temporary land holdings with the topographic map in the background. The land holdings as shown may include private lots, government land allocated for short term tenancies and other permitted uses of land. It must be noted that: (1) information shown on this plan is subject to update without prior notification; (2) there may be time lag between an update and the related changes taken place; and (3) graphical boundaries as shown are for identification purpose only and interpretation of their accuracy and reliability requires the advice from professional land surveyors. **Disclaimer:** The Government shall not be responsible for any loss or damage howsoever arising from the use of this plan or in reliance upon its correctness, completeness, timeliness or accuracy.



地政總署測繪處
Survey and Mapping Office
Lands Department

香港特別行政區政府 — 版權所有
© Copyright reserved — Hong Kong SAR Government

比例尺 SCALE
metres 10 0 10 20 30 40 50 metres

Locality :

Lot Index Plan No. : LIP713166P

(資料來源：由申請人提供的位置圖)
(Source : Location Plan supplied by the Applicant)

參考編號
REFERENCE No.
A/SK-PK/262

繪圖
DRAWING
A-1



要覽圖 KEY PLAN

SCALE 1 : 50 000 比例尺



OZP No.
S/SK-PK/11

申請地點
APPLICATION SITES

油麻莆
YAU MA PO

205 (7.2.14) X
237 (12.5.17)

194 (16.3.12)
259 (9.10.20)

193 (24.2.12)
238 (12.5.17) X
245 (1.6.18) X

先前申請
PREVIOUS APPLICATIONS
130 (9.1.04)
172 (25.6.10)
203 (16.8.13)
228 (24.6.16)
248 (19.7.19) X

122 (22.11.02)
151 (29.9.06)
170 (29.1.10)
206 (7.2.14)
236 (28.4.17)
258 (26.5.20)
230 (29.7.16)
250 (19.7.19)

129 (9.1.04)
173 (25.6.10)
202 (16.8.13)
229 (15.7.16)
249 (19.7.19)

OZP No.
S/SK-SKT/6

北港濾水廠諮詢區
CONSULTATION ZONE OF
PAK KONG WATER TREATMENT WORKS

路口 (有待詳細設計)
ROAD JUNCTION
(SUBJECT TO DETAILED DESIGN)

200 (19.4.13)
226 (20.11.15) X
174 (25.6.10) X

圖例 LEGEND

- 230 (29.7.16) 獲批准的申請
APPROVED APPLICATION
- 237 (12.5.17) 被拒絕的申請
REJECTED APPLICATION
- 238 (12.5.17) X 已撤銷
REVOKED
- 會議日期
DATE OF MEETING
- 申請編號
APPLICATION NUMBER

申請地點界線只作識別用
APPLICATION SITE BOUNDARY
FOR IDENTIFICATION PURPOSE ONLY

位置圖 LOCATION PLAN

臨時「食肆(餐廳戶外座位區)」(為期3年)
西貢丈量約份第221約地段第1827號(部分),
普通道10A及10B號地舖前面的空地
TEMPORARY "EATING PLACE (OUTSIDE SEATING
ACCOMMODATION OF RESTAURANT)" FOR A PERIOD OF 3 YEARS
OPEN AREA IN FRONT OF SHOPS 10A AND 10B, G/F,
PO TUNG ROAD, LOT 1827 (PART) IN D.D. 221, SAI KUNG

米 SCALE 1 : 7 500 比例尺 米
METRES 100 0 100 200 300 METRES


規劃署
PLANNING
DEPARTMENT



參考編號
REFERENCE No.
A/SK-PK/262

圖 PLAN
A-1

本摘要圖於2021年3月26日擬備,
所根據的資料為於2006年10月17日
核准的分區計劃大綱圖編號S/SK-PK/11
EXTRACT PLAN PREPARED ON 26.3.2021
BASED ON OUTLINE ZONING PLAN No.
S/SK-PK/11 APPROVED ON 17.10.2006

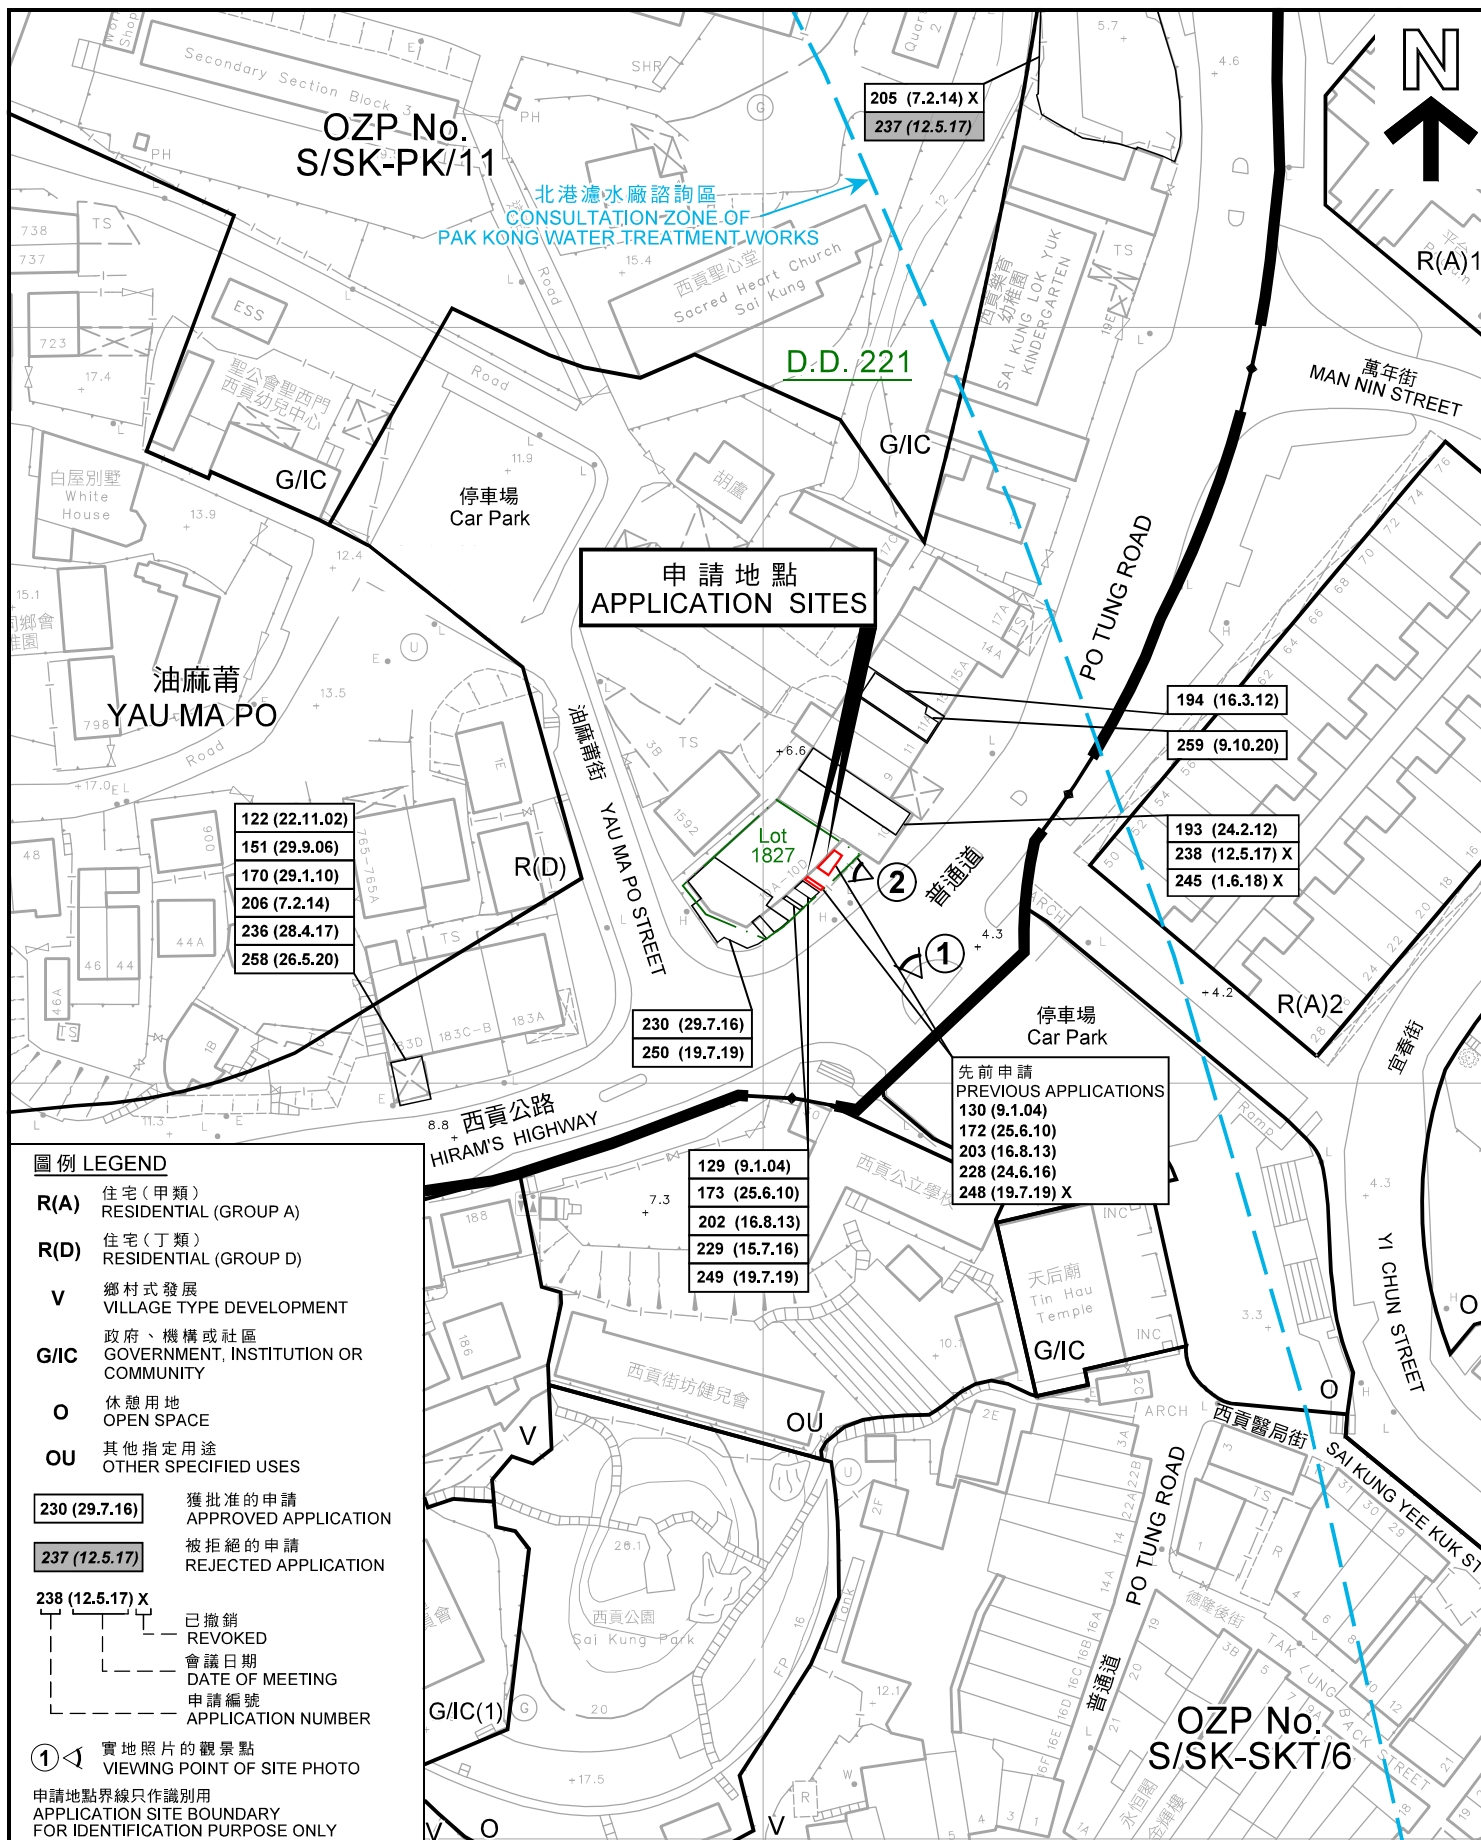

平面圖 SITE PLAN

本摘要圖於2021年3月26日擬備，
所根據的資料為測量圖編號
8-SW-11B和11D

EXTRACT PLAN PREPARED ON 26.3.2021
BASED ON SURVEY SHEETS No.
8-SW-11B & 11D

臨時「食肆（餐廳戶外座位區）」（為期3年）
西貢丈量約份第221約地段第1827號（部分），
普通道10A及10B號地舖前面的空地
TEMPORARY "EATING PLACE (OUTSIDE SEATING
ACCOMMODATION OF RESTAURANT)" FOR A PERIOD OF 3 YEARS
OPEN AREA IN FRONT OF SHOPS 10A AND 10B, G/F,
PO TUNG ROAD, LOT 1827 (PART) IN D.D. 221, SAI KUNG

SCALE 1 : 1 000 比例尺

米 20 0 20 40 米
METRES

規劃署
PLANNING
DEPARTMENT



參考編號
REFERENCE No.
A/SK-PK/262

圖 PLAN
A-2



西貢崇真天主教學校 (小學部)
Sai Kung Sung Tsun Catholic
School (Primary Section)

停車場
Car Park

申請地點
APPLICATION SITES

油麻莆
YAU MA PO

油麻莆街
YAU MA PO STREET

YAU MA PO STREET

普通道
PO TUNG ROAD

停車場
Car Park

西貢公路
HIRAM'S HIGHWAY

HIRAM'S HIGHWAY

直落街
YI CHUN STREET

YI CHUN STREET

申請地點界線只作識別用
APPLICATION SITE BOUNDARY
FOR IDENTIFICATION PURPOSE ONLY

航攝照片 AERIAL PHOTO

本摘要圖於2021年3月26日擬備，
所根據的資料為地政總署
於2020年11月24日拍得的
航攝照片編號E104326C

EXTRACT PLAN PREPARED ON 26.3.2021
BASED ON AERIAL PHOTO No. E104326C
TAKEN ON 24.11.2020
BY LANDS DEPARTMENT

臨時「食肆（餐廳戶外座位區）」（為期3年）
西貢丈量約份第221約地段第1827號（部分），
普通道10A及10B號地舖前面的空地
TEMPORARY "EATING PLACE (OUTSIDE SEATING
ACCOMMODATION OF RESTAURANT)" FOR A PERIOD OF 3 YEARS
OPEN AREA IN FRONT OF SHOPS 10A AND 10B, G/F,
PO TUNG ROAD, LOT 1827 (PART) IN D.D. 221, SAI KUNG

規劃署
PLANNING
DEPARTMENT



參考編號
REFERENCE No.
A/SK-PK/262

圖 PLAN
A-3

1



2



申請地點界線只作識別用
APPLICATION SITE BOUNDARY FOR IDENTIFICATION PURPOSE ONLY

實地照片 SITE PHOTO

臨時「食肆（餐廳戶外座位區）」（為期3年）
西貢丈量約份第221約地段第1827號（部分），
普通道10A及10B號地舖前面的空地
TEMPORARY "EATING PLACE (OUTSIDE SEATING
ACCOMMODATION OF RESTAURANT)" FOR A PERIOD OF 3 YEARS
OPEN AREA IN FRONT OF SHOPS 10A AND 10B, G/F,
PO TUNG ROAD, LOT 1827 (PART) IN D.D. 221, SAI KUNG

規劃署
PLANNING
DEPARTMENT



參考編號
REFERENCE No.
A/SK-PK/262

圖 PLAN
A-4

本圖於2021年3月26日擬備，所根據的
資料為攝於2021年3月2日的實地照片
PLAN PREPARED ON 26.3.2021 BASED ON
SITE PHOTOS TAKEN ON 2.3.2021