


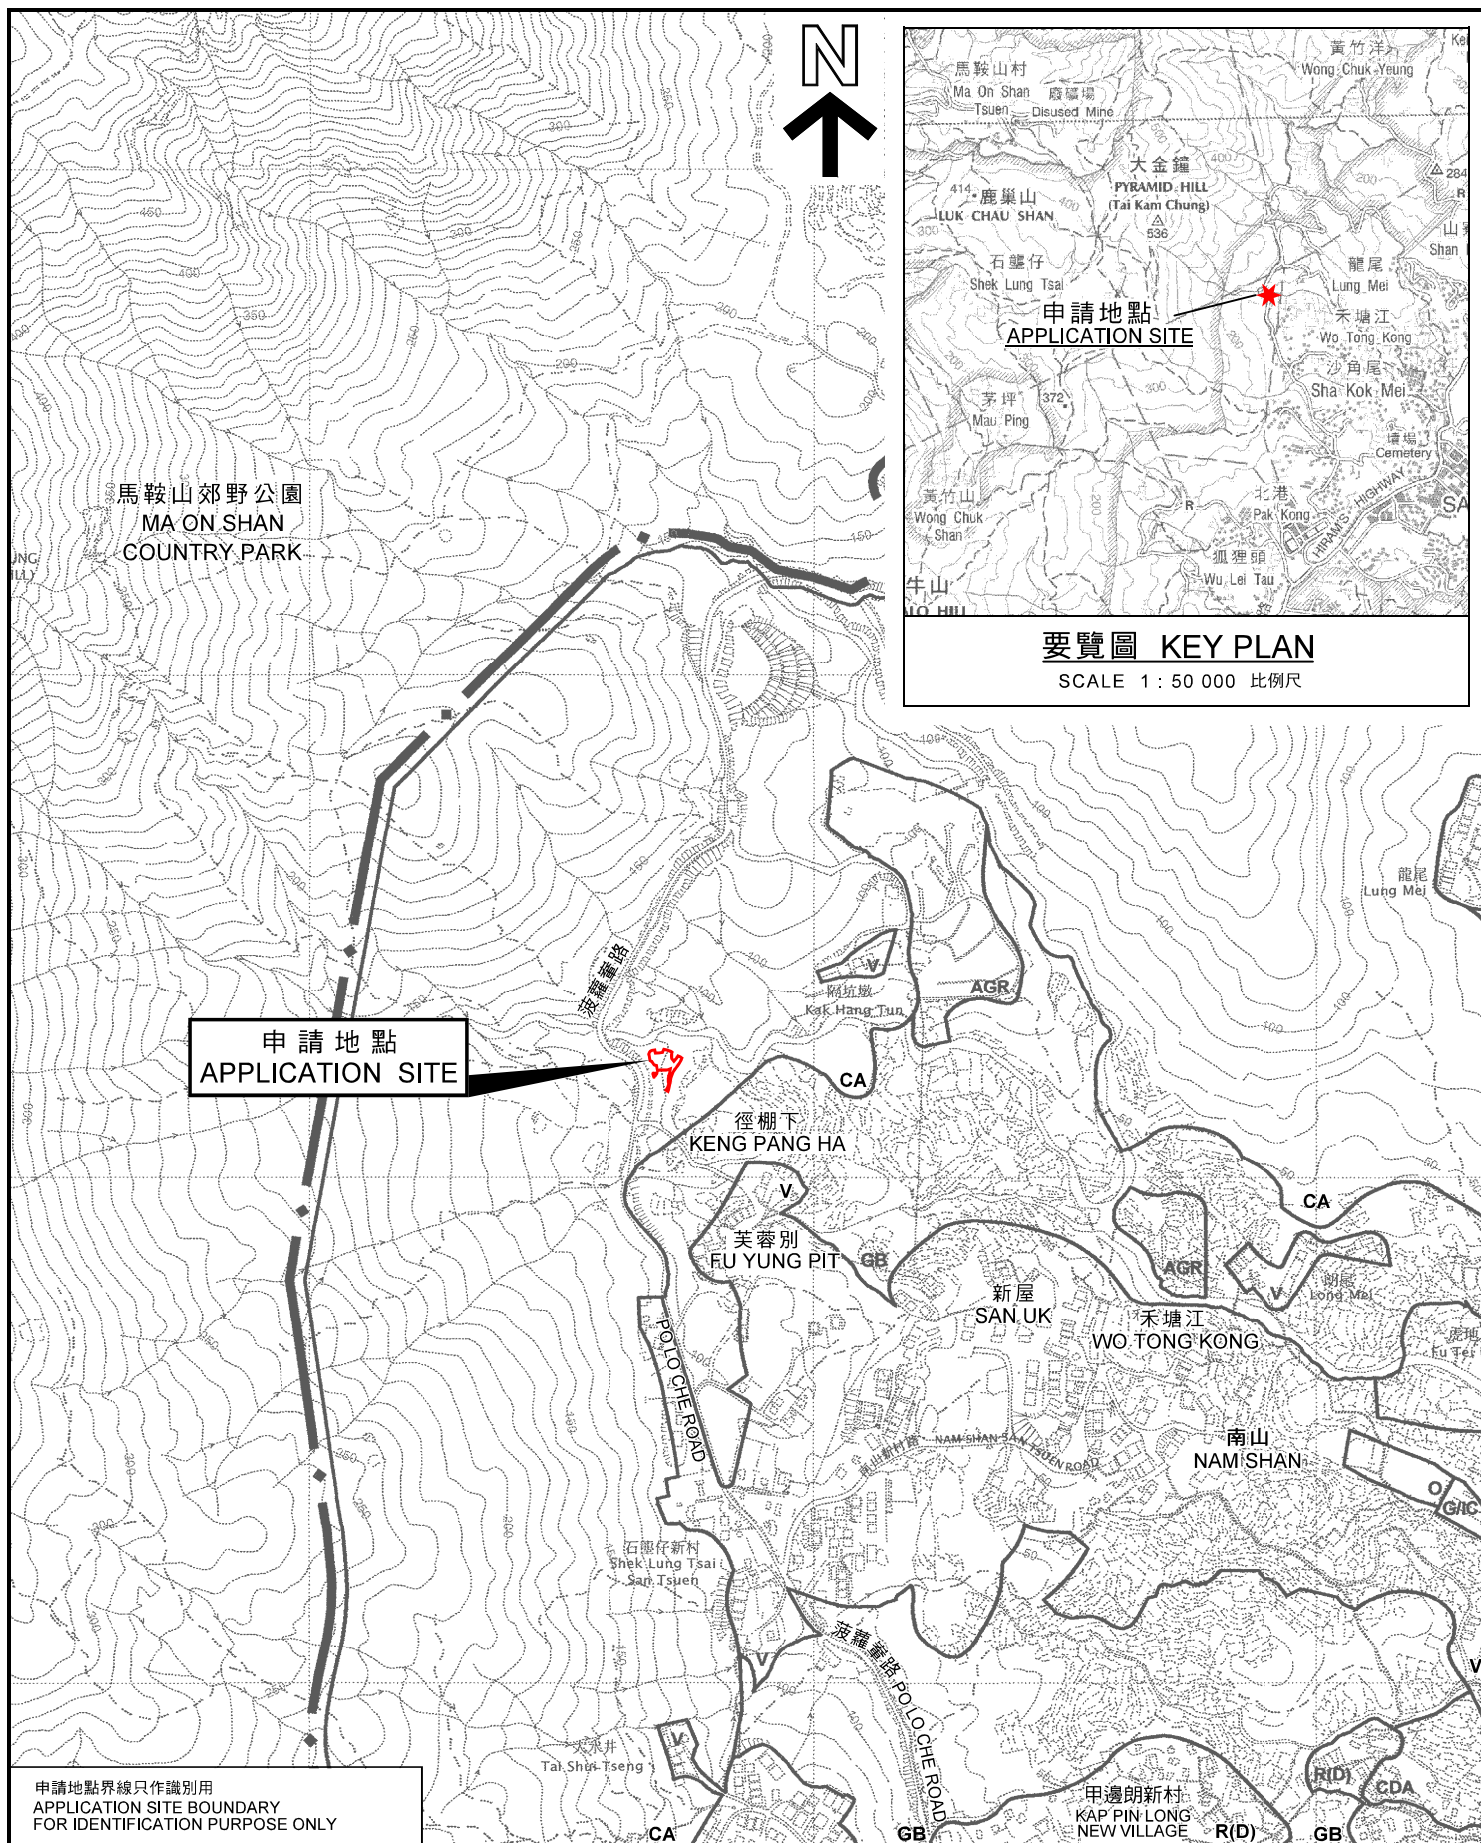

申請地點界線只作識別用
APPLICATION SITE BOUNDARY
FOR IDENTIFICATION PURPOSE ONLY

位置圖 LOCATION PLAN

擬議挖土及填土（設置電表及水表，以及作准許的農業用途）
西貢丈量約份第220約地段第152號A分段及第152號餘段
PROPOSED EXCAVATION AND FILLING OF LAND
(INSTALLATION OF ELECTRICITY METER AND WATER METER
AND FOR PERMITTED AGRICULTURAL USE)
LOTS 152 S.A AND 152 RP IN D.D. 220, SAI KUNG

規劃署
PLANNING
DEPARTMENT



參考編號
REFERENCE No.
A/SK-PK/266

PLAN
A-1

本摘要圖於2021年8月20日擬備，
所根據的資料為於2006年10月17日
核准的分區計劃大綱圖編號S/SK-PK/11
EXTRACT PLAN PREPARED ON 20.8.2021
BASED ON OUTLINE ZONING PLAN No.
S/SK-PK/11 APPROVED ON 17.10.2006