


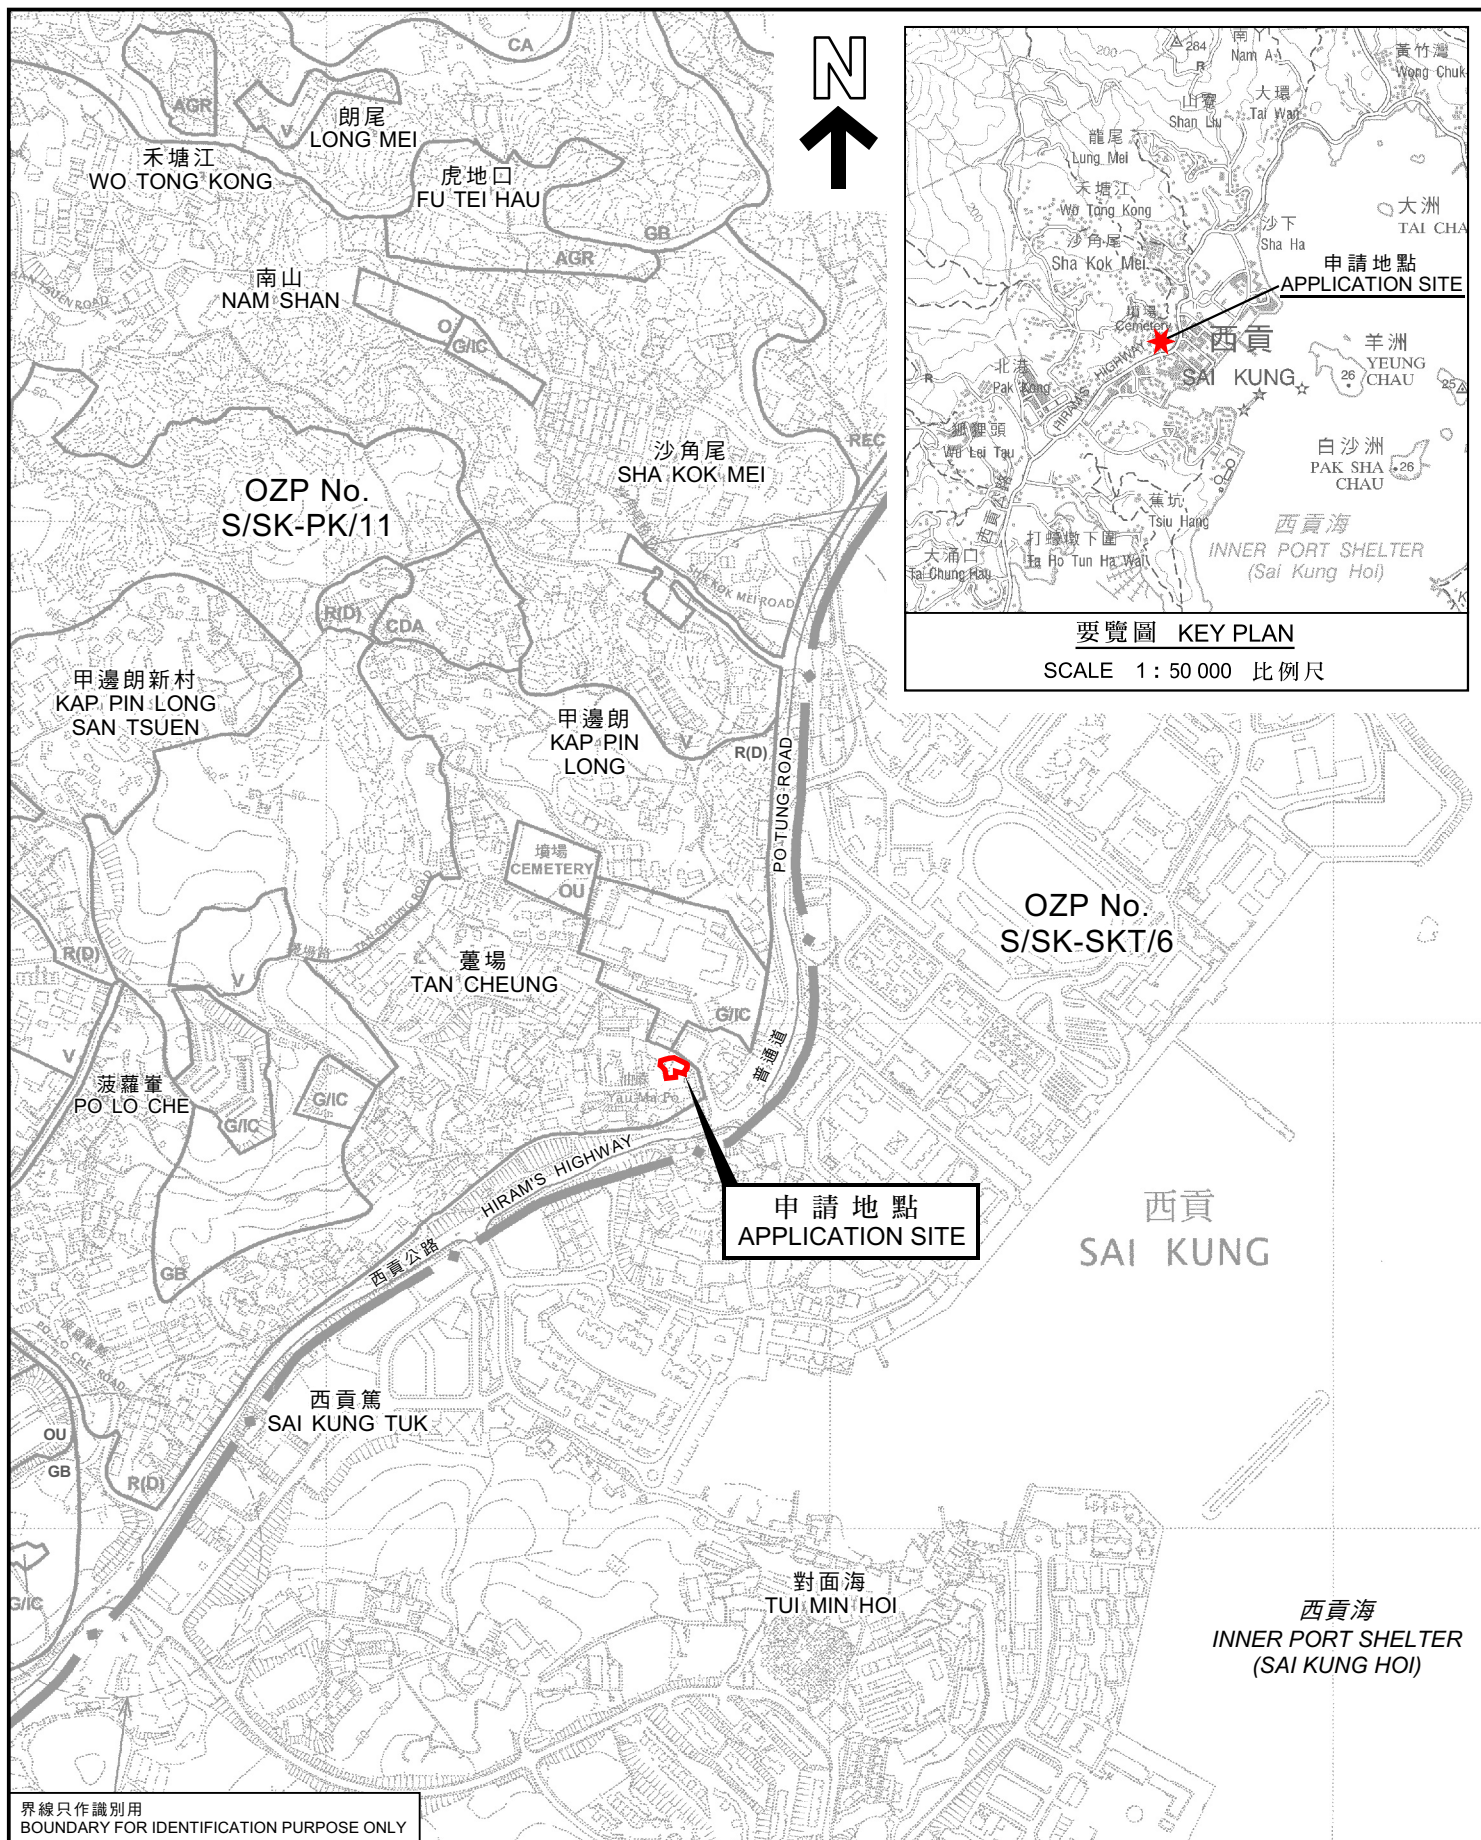

界線只作識別用
BOUNDARY FOR IDENTIFICATION PURPOSE ONLY

本摘要圖於2023年6月12日擬備，
所根據的資料為於2006年10月17日
核准的分區計劃大綱圖編號S/SK-PK/11
EXTRACT PLAN PREPARED ON 12.6.2023
BASED ON OUTLINE ZONING PLAN No.
S/SK-PK/11 APPROVED ON 17.10.2006

位置圖 LOCATION PLAN

擬議屋宇
西貢油蔴莆丈量約份第215約地段第179號及
第180號A分段和毗連政府土地
PROPOSED HOUSE
LOTS 179 AND 180 S.A IN D.D. 215 AND
ADJOINING GOVERNMENT LAND, YAU MA PO, SAI KUNG
SCALE 1:7 500 比例尺

米 METRES 100 0 100 200 300 米 METRES

規劃署
PLANNING
DEPARTMENT



參考編號
REFERENCE No.
A/SK-PK/285

圖 PLAN
A-1