


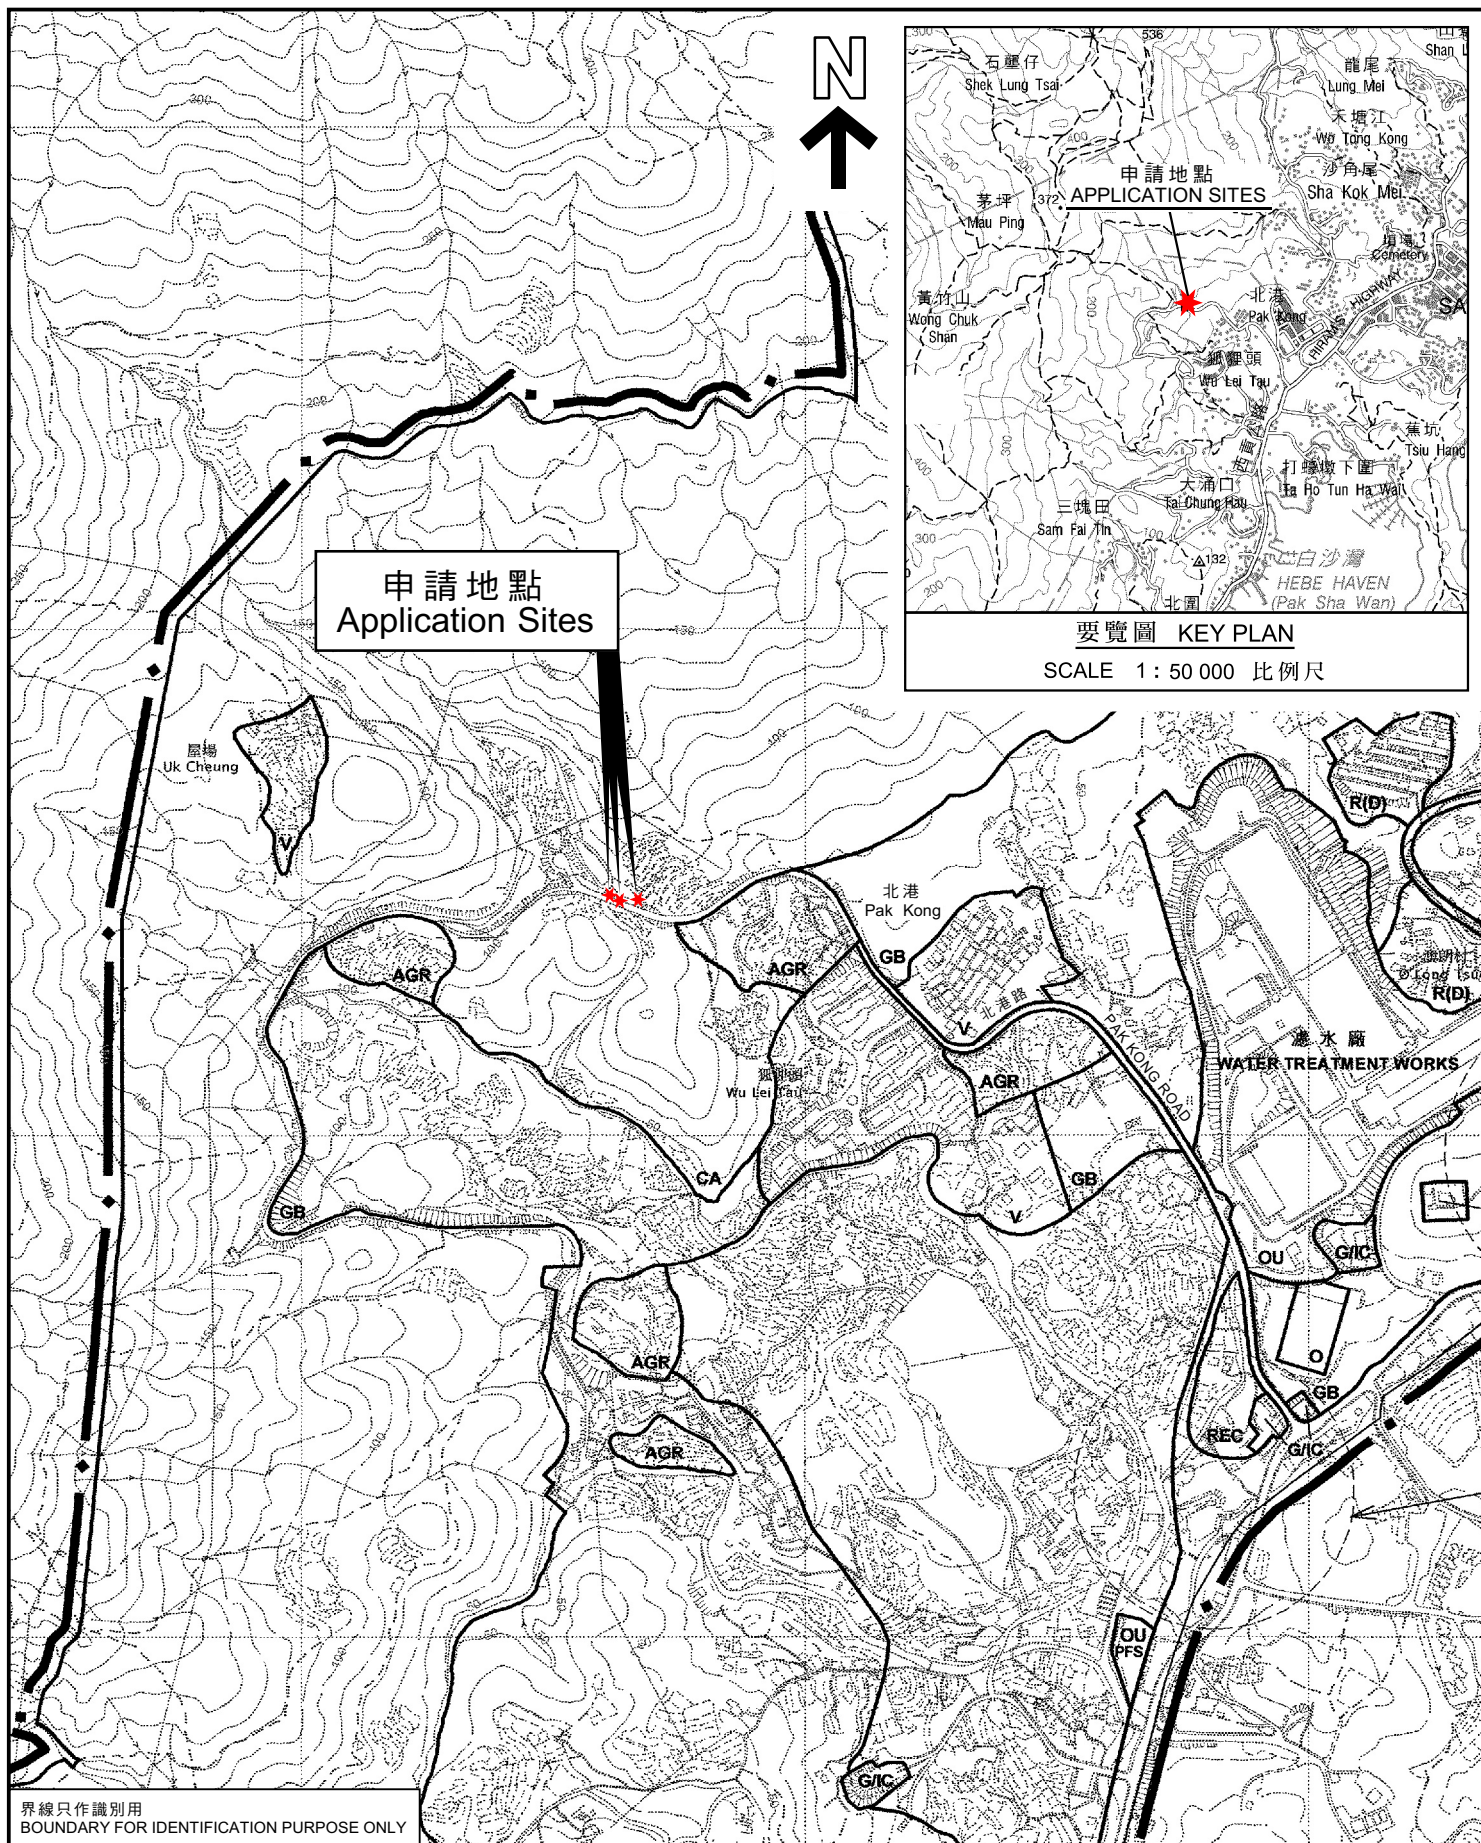

界線只作識別用
BOUNDARY FOR IDENTIFICATION PURPOSE ONLY

位置圖 LOCATION PLAN

本摘要圖於2024年1月10日擬備，
所根據的資料為於2006年10月17日
核准的分區計劃大綱圖編號S/SK-PK/11
EXTRACT PLAN PREPARED ON 10.1.2024
BASED ON OUTLINE ZONING PLAN No.
S/SK-PK/11 APPROVED ON 17.10.2006

擬議公用事業設施裝置（電線杆和地底電纜）和相關挖土工程
西貢北港路丈量約份第222約的政府土地
PROPOSED PUBLIC UTILITY INSTALLATION
(POLES AND UNDERGROUND CABLES) AND
ASSOCIATED EXCAVATION OF LAND
GOVERNMENT LAND IN D.D. 222, PAK KONG ROAD, SAI KUNG

SCALE 1:7 500 比例尺
米 METRES 100 0 100 200 300 米 METRES

規劃署
PLANNING
DEPARTMENT



參考編號
REFERENCE No.
A/SK-PK/292

圖 PLAN
A-1