



FIGURE 4.1 PROPOSED LAYOUT PLAN

(資料來源：由申請人提供的擬議發展藍圖)
(Source : Proposed Layout Plan supplied by the Applicant)

參考編號 REFERENCE No. A/SK-PL/2	繪圖 DRAWING A-1
------------------------------------	----------------------

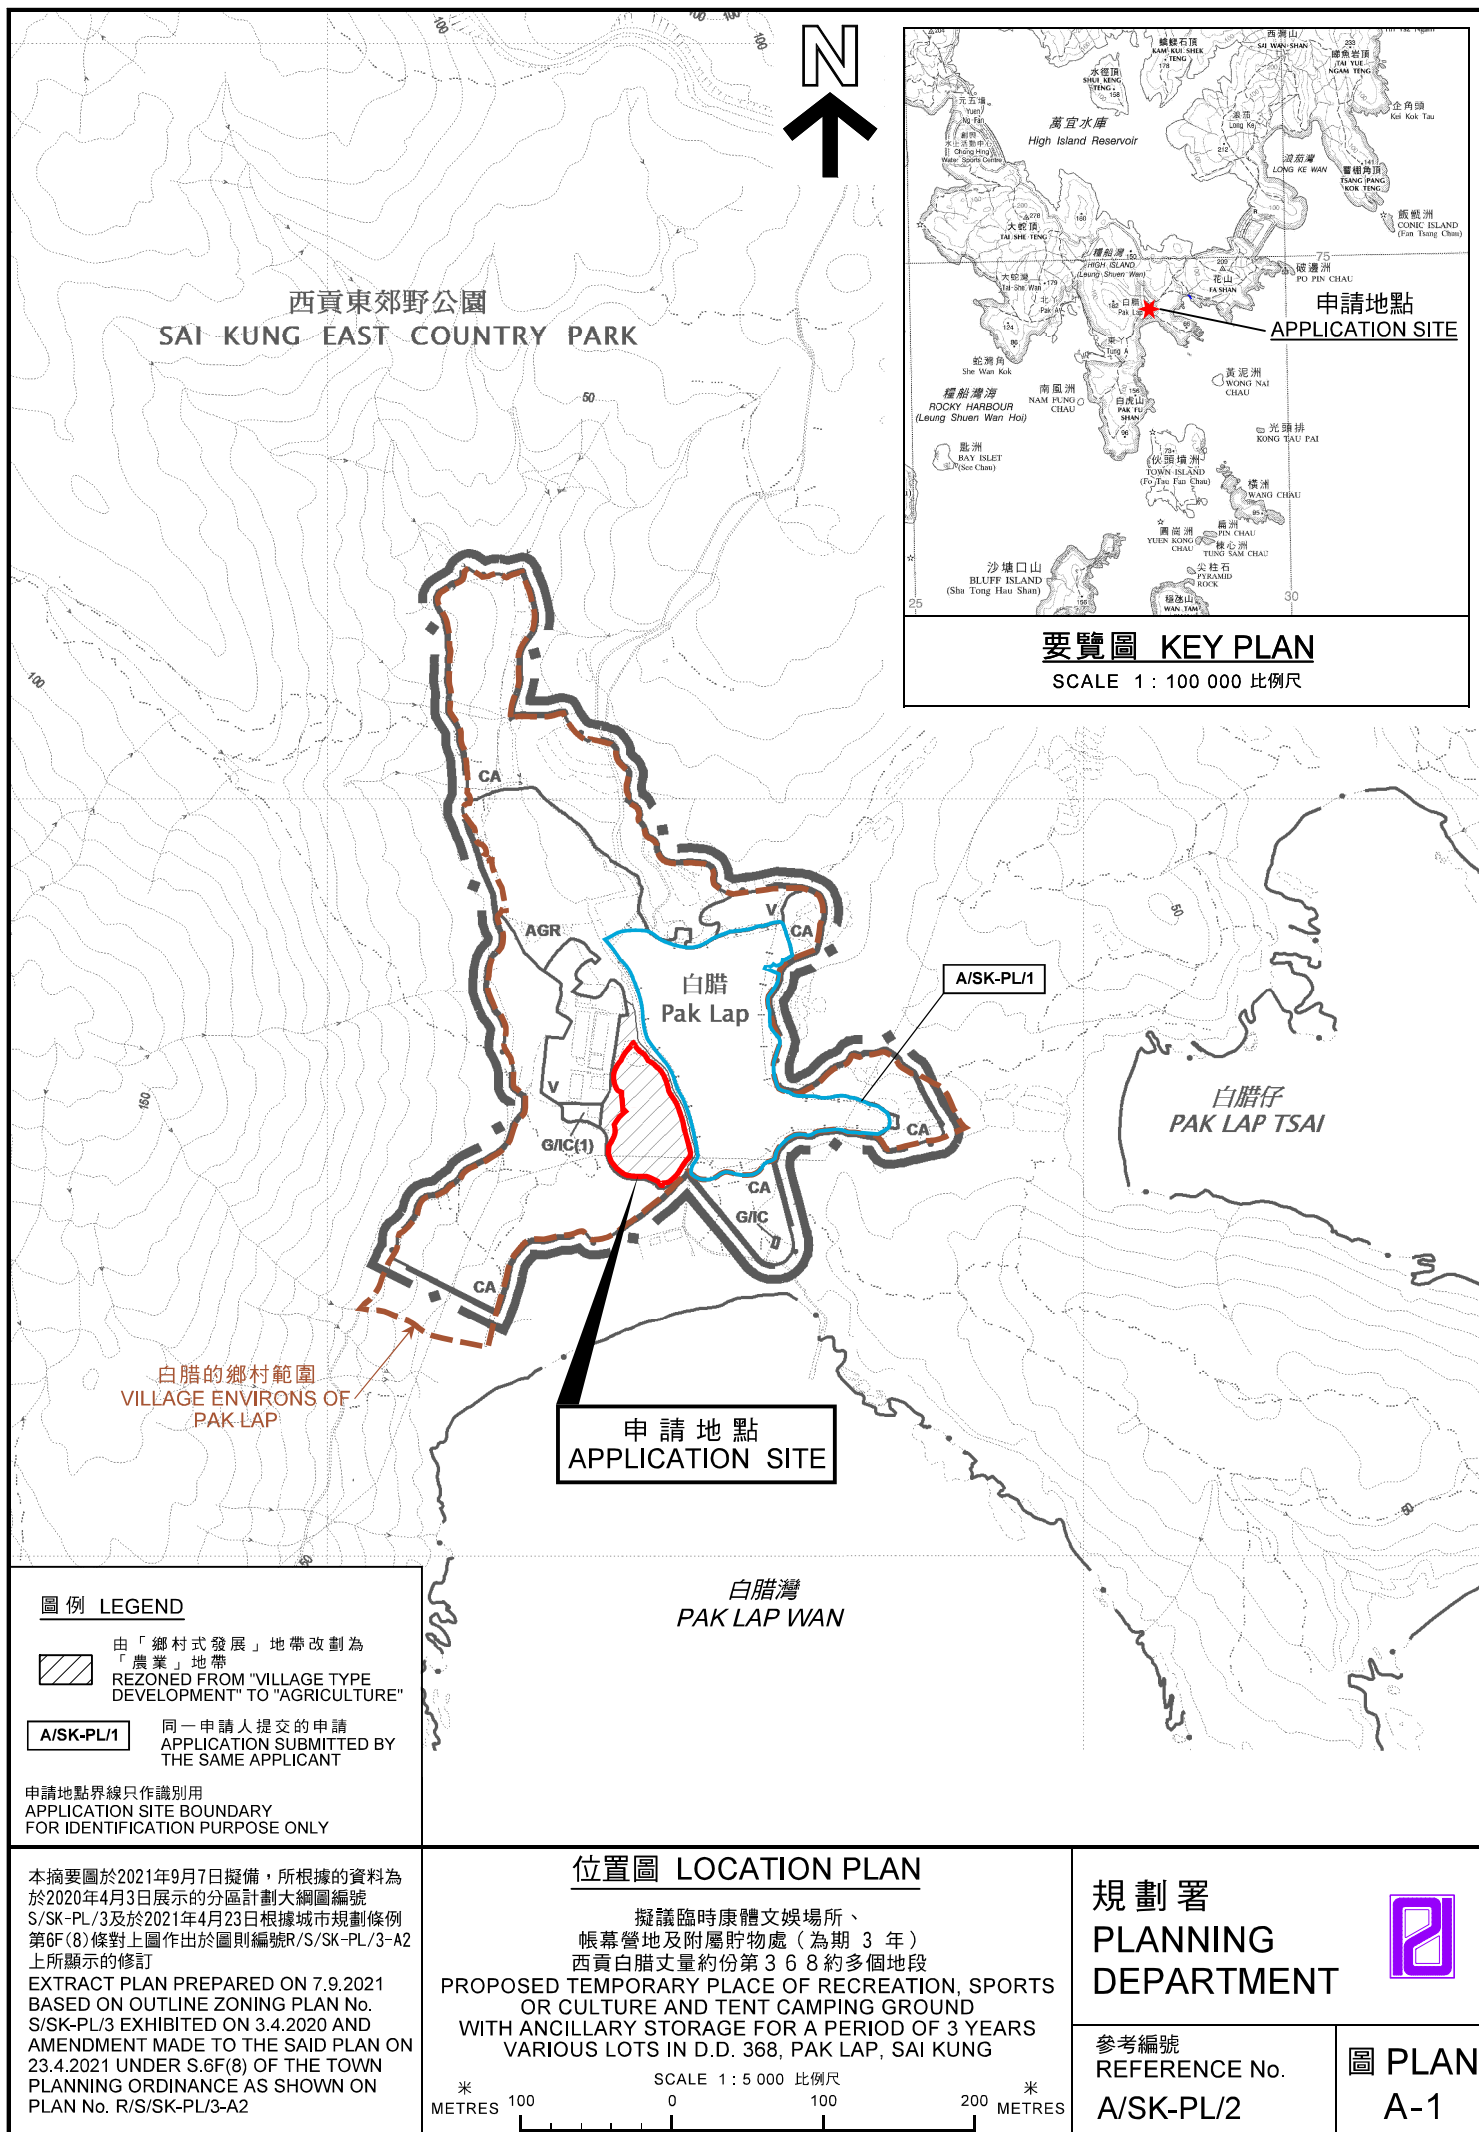

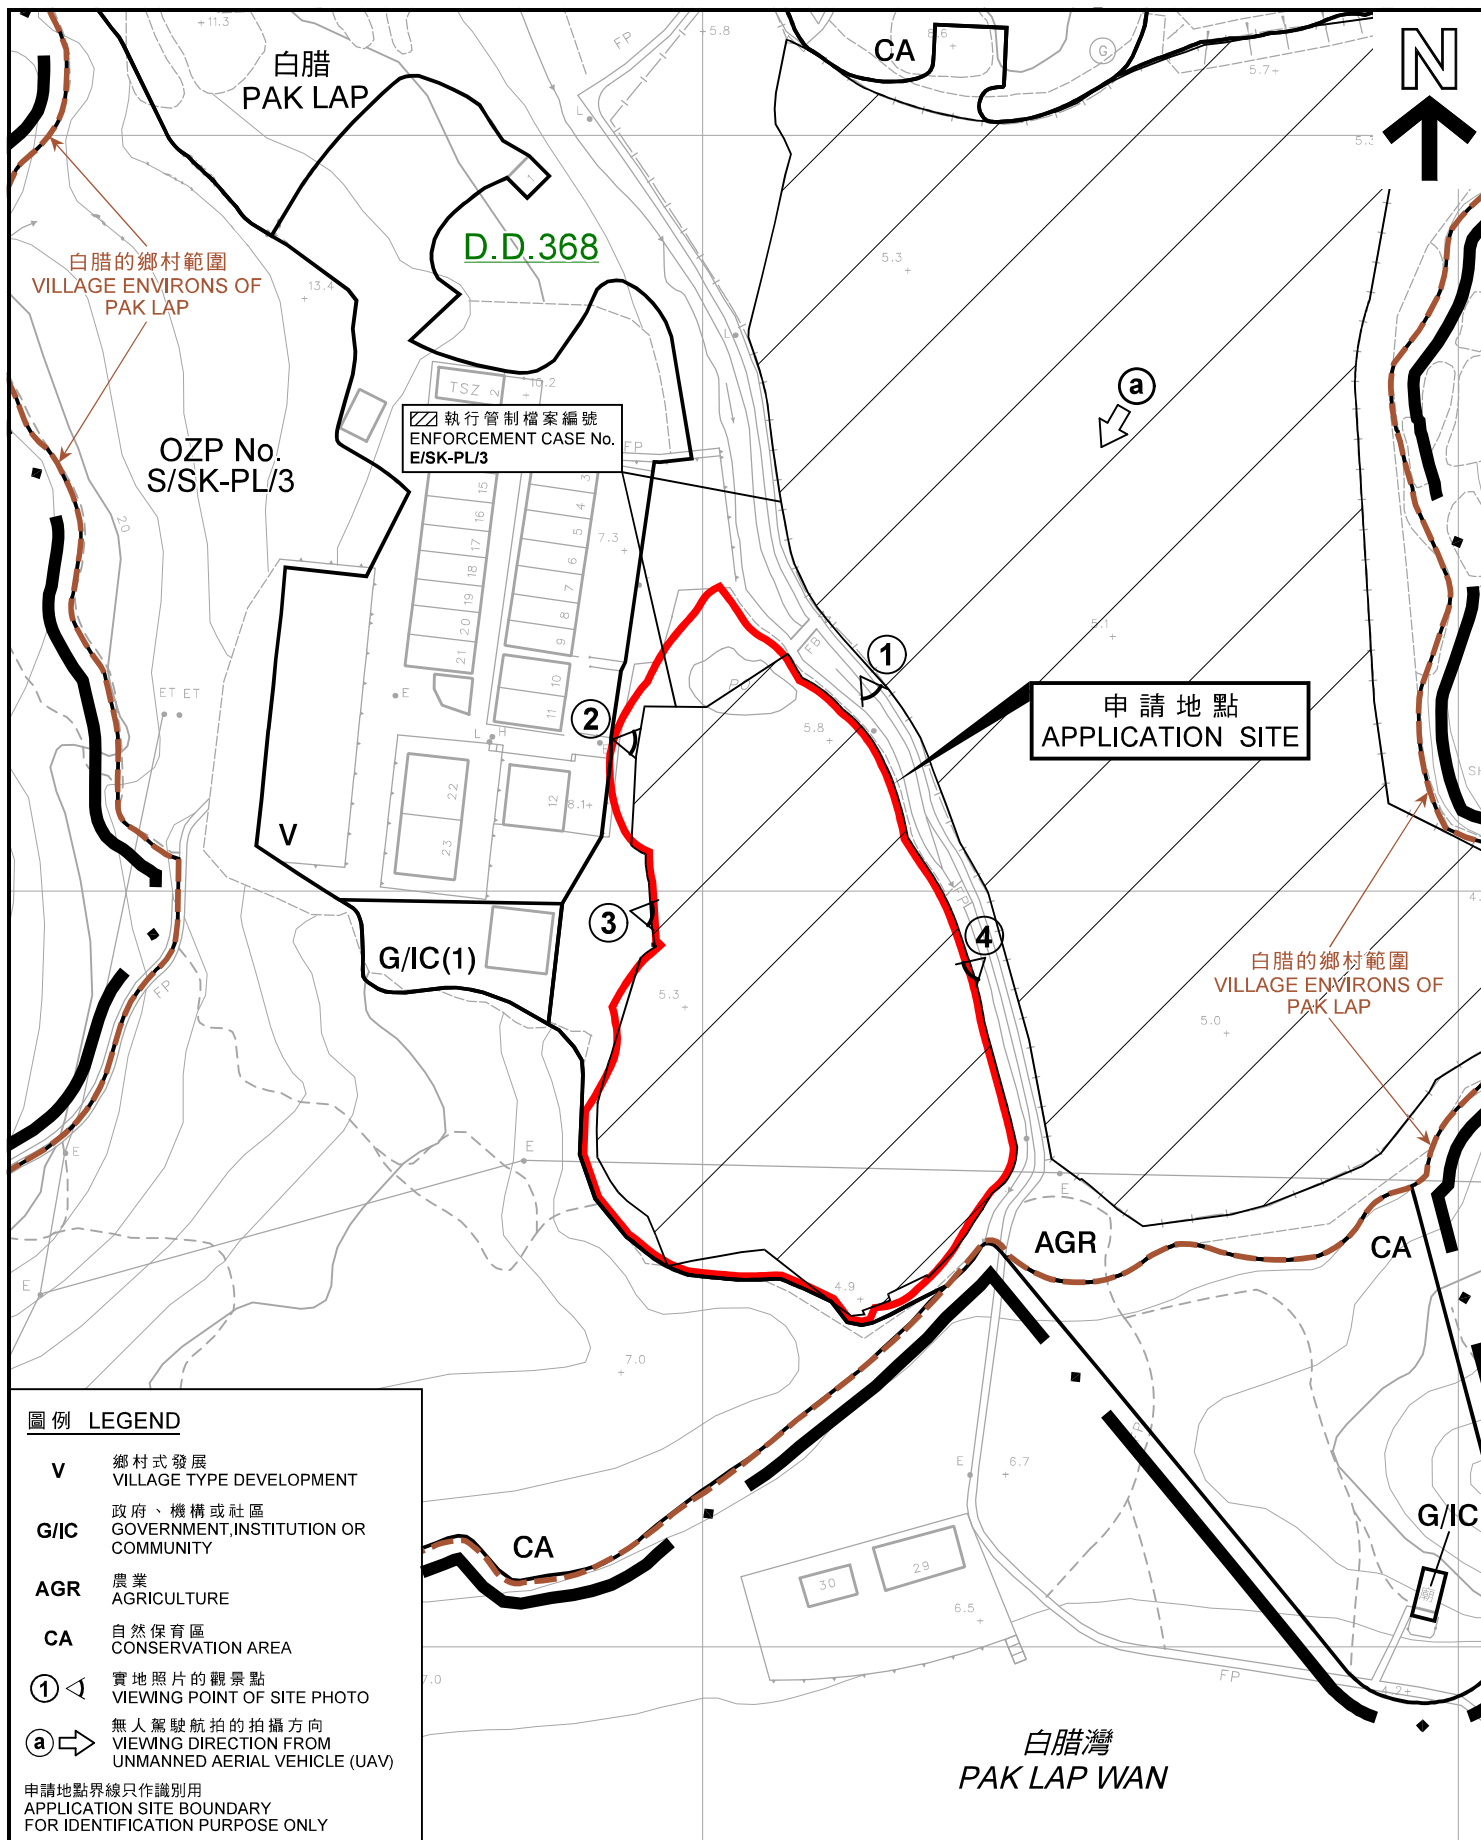

圖例 LEGEND

- V** 鄉村式發展
VILLAGE TYPE DEVELOPMENT
- G/IC** 政府、機構或社區
GOVERNMENT, INSTITUTION OR COMMUNITY
- AGR** 農業
AGRICULTURE
- CA** 自然保育區
CONSERVATION AREA
- ① 實地照片的觀景點
VIEWING POINT OF SITE PHOTO
- Ⓐ 無人駕駛航拍的拍攝方向
VIEWING DIRECTION FROM UNMANNED AERIAL VEHICLE (UAV)

申請地點界線只作識別用
APPLICATION SITE BOUNDARY
FOR IDENTIFICATION PURPOSE ONLY

平面圖 SITE PLAN

擬議臨時康體文娛場所、
帳幕營地及附屬貯物處（為期 3 年）
西貢白腊丈量約份第 3 6 8 約多個地段
PROPOSED TEMPORARY PLACE OF RECREATION, SPORTS
OR CULTURE AND TENT CAMPING GROUND
WITH ANCILLARY STORAGE FOR A PERIOD OF 3 YEARS
VARIOUS LOTS IN D.D. 368, PAK LAP, SAI KUNG

SCALE 1 : 1 000 比例尺

米 20 0 20 40 米
METRES

規劃署
PLANNING
DEPARTMENT



參考編號
REFERENCE No.
A/SK-PL/2

圖 PLAN
A-2

本摘要圖於 2021 年 9 月 7 日擬備，
所根據的資料為測量圖編號
12-NE-2B
EXTRACT PLAN PREPARED ON 7.9.2021
BASED ON SURVEY SHEET NO.
12-NE-2B



白腊
PAK LAP

申請地點
APPLICATION SITE

白腊灣
PAK LAP WAN

申請地點界線只作識別用
APPLICATION SITE BOUNDARY
FOR IDENTIFICATION PURPOSE ONLY

航攝照片 AERIAL PHOTO

本摘要圖於2021年9月7日擬備，
所根據的資料為地政總署
於2020年4月29日拍得的
航攝照片編號E097892C
EXTRACT PLAN PREPARED ON 7.9.2021
BASED ON AERIAL PHOTO No. E097892C
TAKEN ON 29.4.2020
BY LANDS DEPARTMENT

擬議臨時康體文娛場所、
帳幕營地及附屬貯物處（為期 3 年）
西貢白腊丈量約份第 3 6 8 約多個地段
PROPOSED TEMPORARY PLACE OF RECREATION, SPORTS
OR CULTURE AND TENT CAMPING GROUND
WITH ANCILLARY STORAGE FOR A PERIOD OF 3 YEARS
VARIOUS LOTS IN D.D. 368, PAK LAP, SAI KUNG

規劃署
PLANNING
DEPARTMENT



參考編號
REFERENCE No.
A/SK-PL/2

圖 PLAN
A-3



實地照片 SITE PHOTO

擬議臨時康體文娛場所、
帳幕營地及附屬貯物處（為期 3 年）
西貢白腊丈量約份第 3 6 8 約多個地段
PROPOSED TEMPORARY PLACE OF RECREATION, SPORTS
OR CULTURE AND TENT CAMPING GROUND
WITH ANCILLARY STORAGE FOR A PERIOD OF 3 YEARS
VARIOUS LOTS IN D.D. 368, PAK LAP, SAI KUNG

規劃署
PLANNING
DEPARTMENT



參考編號
REFERENCE No.
A/SK-PL/2

圖 PLAN
A-4a

本圖於2021年9月7日擬備，所根據的
資料為攝於2021年9月2日的實地照片
PLAN PREPARED ON 7.9.2021 BASED ON
SITE PHOTOS TAKEN ON 2.9.2021

4

申請地點
APPLICATION SITE

白腊灣
PAK LAP WAN

a

申請地點
APPLICATION SITE

申請地點界線只作識別用
APPLICATION SITE BOUNDARY FOR IDENTIFICATION PURPOSE ONLY

實地照片 SITE PHOTO

擬議臨時康體文娛場所、
帳幕營地及附屬貯物處（為期 3 年）
西貢白腊丈量約份第 3 6 8 約多個地段
PROPOSED TEMPORARY PLACE OF RECREATION, SPORTS
OR CULTURE AND TENT CAMPING GROUND
WITH ANCILLARY STORAGE FOR A PERIOD OF 3 YEARS
VARIOUS LOTS IN D.D. 368, PAK LAP, SAI KUNG

規劃署
PLANNING
DEPARTMENT



參考編號
REFERENCE No.
A/SK-PL/2

圖 PLAN
A-4b

本圖於2021年9月7日擬備，所根據的
資料為攝於2021年9月2日的實地照片
PLAN PREPARED ON 7.9.2021 BASED ON
SITE PHOTOS TAKEN ON 2.9.2021