


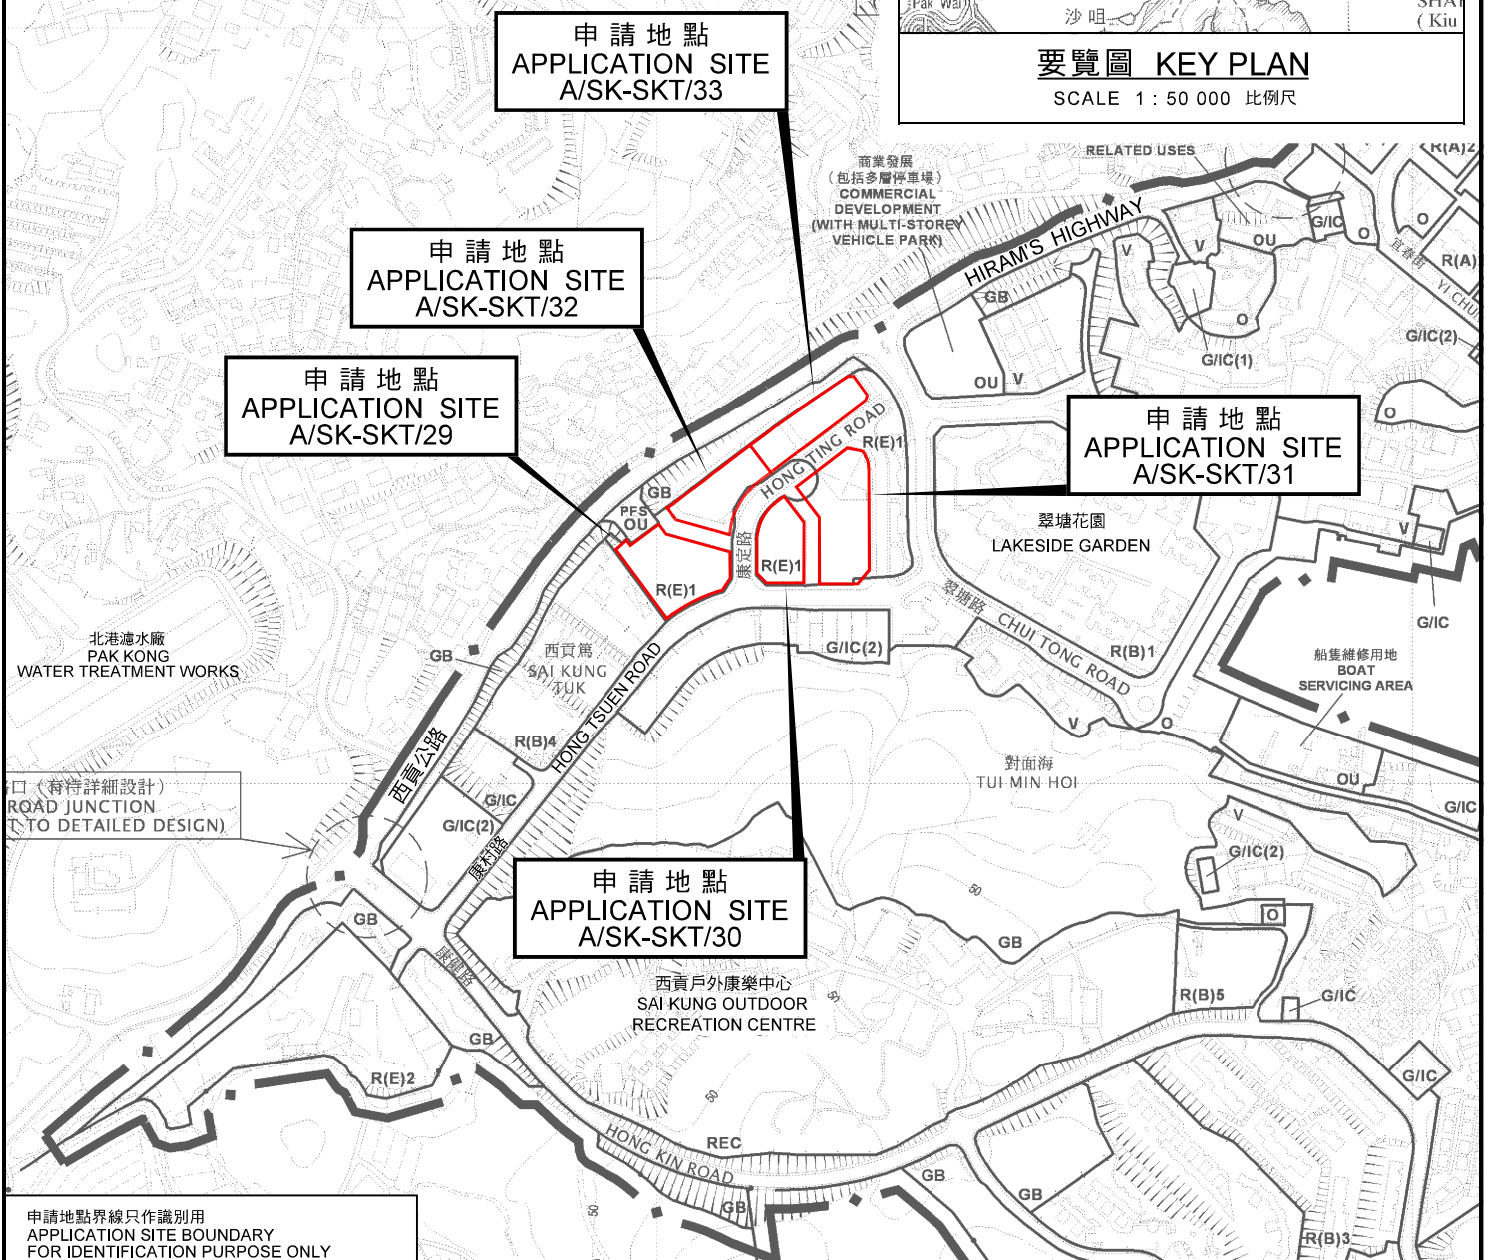

擬議社會福利設施（安老院及多元服務中心連長者日間護理中心）
西貢康定路1，2，6，7及9號

PROPOSED SOCIAL WELFARE FACILITY
(RESIDENTIAL CARE HOME FOR THE ELDERLY AND
MULTI-SERVICES CENTRE INCLUDING DAY CARE CENTRE FOR THE ELDERLY)
1, 2, 6, 7 AND 9 HONG TING ROAD, SAI KUNG

規劃署
PLANNING
DEPARTMENT



参考編號
REFERENCE No.
A/SK-SKT/29-33

PLAN
A-1

申請地點界線只作識別用
APPLICATION SITE BOUNDARY
FOR IDENTIFICATION PURPOSE ONLY

本摘要圖於2021年9月15日擬備，
所根據的資料為於2013年6月4日
核准的分區計劃大綱圖編號S/SK-SKT/6
EXTRACT PLAN PREPARED ON 15.9.2021
BASED ON OUTLINE ZONING PLAN
No. S/SK-SKT/6 APPROVED ON 4.6.2013

米 100 METRES 0 100 200 米 METRES
SCALE 1 : 5 000 比例尺