
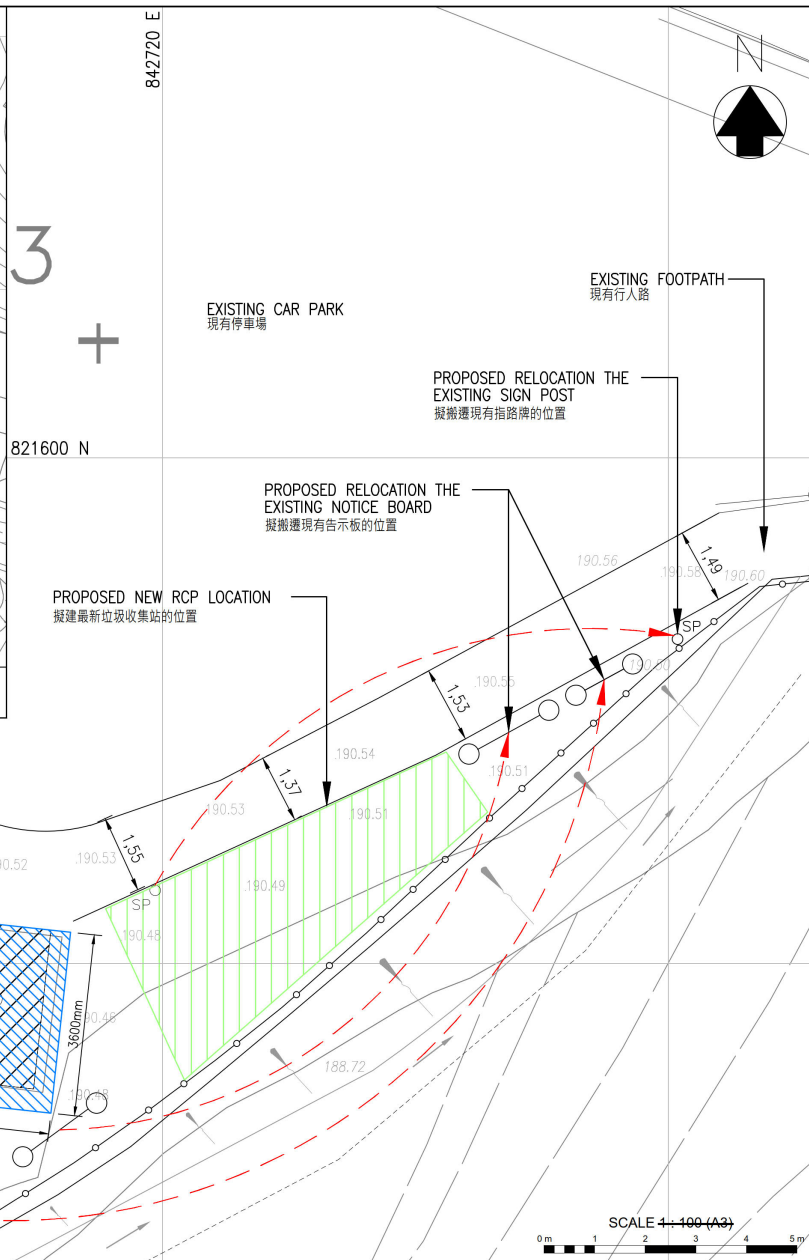
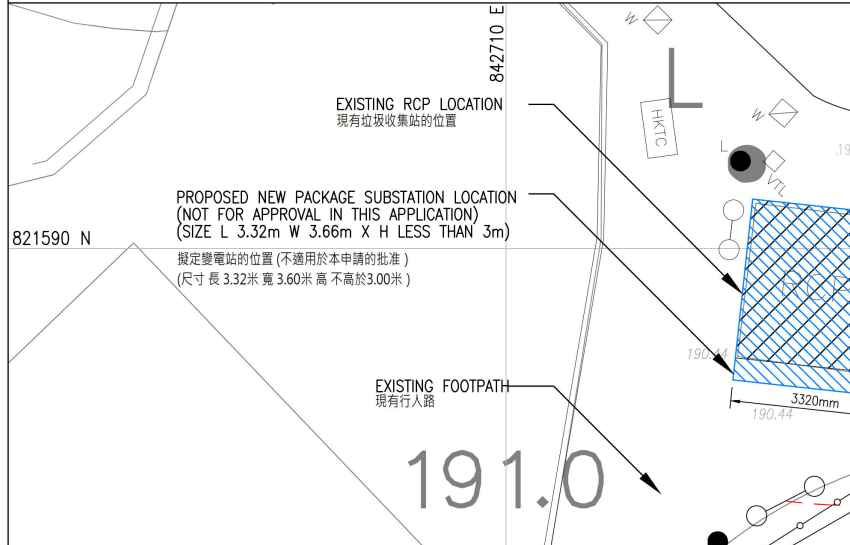
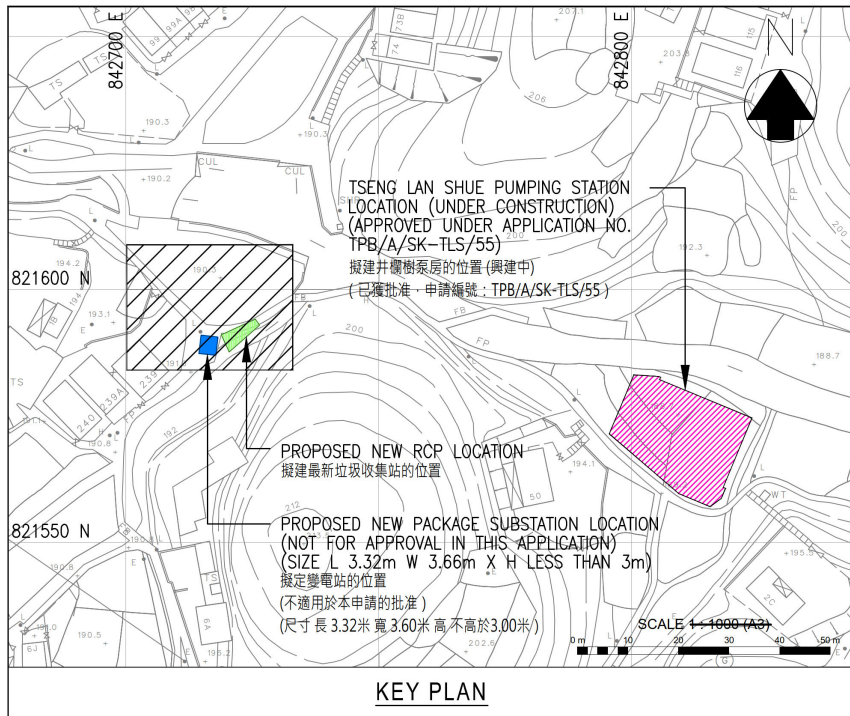
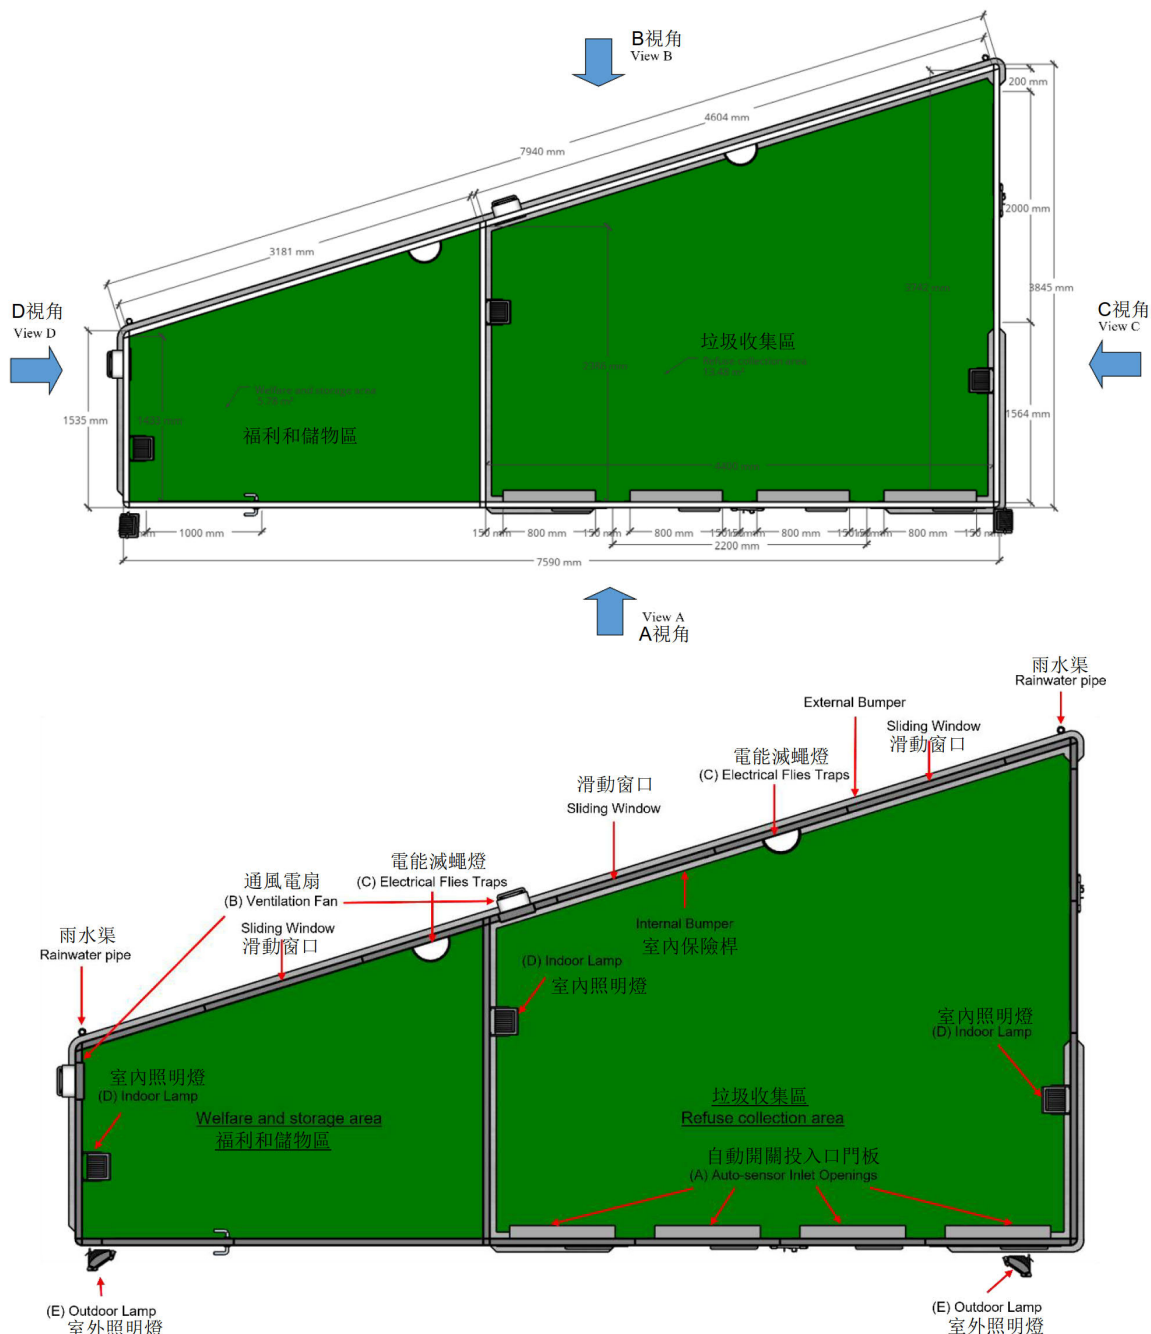


NOTES:			
1. THE PROPOSED LOCATION ARE INDICATIVE ONLY. EXACT LOCATION TO BE DETERMINED ON SITE.			
2. ALL DIMENSIONS ARE IN METERS UNLESS STATED OTHERWISE.			
3. ALL LEVELS ARE IN METERS (+) ABOVE OR (-) BELOW THE PRINCIPAL DATUM.			
備註:			
1. 擬建位置只供參考, 具體位置需在工地現場確認。			
2. 若無特別說明, 所有尺寸皆以米作為單位。			
3. 所有高度皆以米作為單位標示在主水平基準以上(+) 或以下(-)。			
AW	KY	DATE	12 JUN 2023
APPROVED	CKY	SCALE	AS SHOWN (A3)
DRAWING NO. DC201909/SK/392			REVISION C

(資料來源: 申請人於 30.06.2023 呈交的資料)
(Source: Applicant's Submission of 30.06.2023)

參考編號 REFERENCE No. A/SK-TLS/61	繪圖 DRAWING A-1
--------------------------------------	----------------------

心朗垃圾收集站佈置圖 (7米 X 2.4米)
Layout of AL-RCP

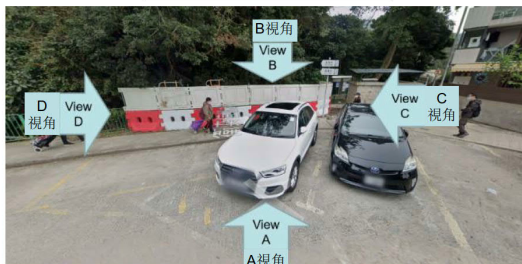

Notes:

- Positions of full-height swing-out door for Sam Long AL-RCP are specified in **Technical Specifications** while door positions as shown in diagram above is for reference only. Positions of full height swing-out doors are subject to change to suit operational need and will be confirmed by district person in-charge before production and installation.
 - All dimensions in m (metre) with $\pm 5\%$ tolerance.
 - Roof shall overhang 0.3m.
 - Diagram not drawn to scale.
- 備註:
- 以上心朗垃圾收集站標示圖中的雙開式彈簧門的位置只供參考，具體位置會在技術規範中指定。位置將由負責人在製作及安裝前因應現場環境而調整以便符合運作需求。
 - 所有尺寸以米作為單位並有5%的誤差。
 - 蓋頂將在建築物四邊懸掛0.3米。
 - 圖例不按比例繪製。

(資料來源：申請人於 16.05.2023 呈交之資料)
(Source : Applicant's Submission of 16.05.2023)

參考編號
REFERENCE No.
A/SK-TLS/61

繪圖
DRAWING
A-2

Sam Long Refuse Collection Point (SK-86)

心朗垃圾收集站 (SK-86)


Simulation rendering


模擬算繪



Refuse collection area is a single compartment for holding at least six 660L refuse bins. There will be four auto-sensor inlet openings for discarding refuses by public. For each opening, one refuse bin will be placed directly behind it. When the refuse bins are full, it will be swapped by empty bins stored inside the refuse collection area. For the welfare and storage Area, it will be used for storage of cleansing tools, consumables, cabinets/lockers and drinking water for cleansing workmen.

垃圾收集區是一個單獨的隔間，可容納至少六個 660L 的垃圾箱。將有四個自動感應入口開口供公眾丟棄垃圾。對於每個開口，將在其正後方放置一個垃圾桶。當垃圾桶裝滿後，將由存放在垃圾收集區內的空垃圾桶交換。福利及儲物區，用於為清潔工提供存放清潔工具、耗材、櫃/櫃、飲用水等物品。

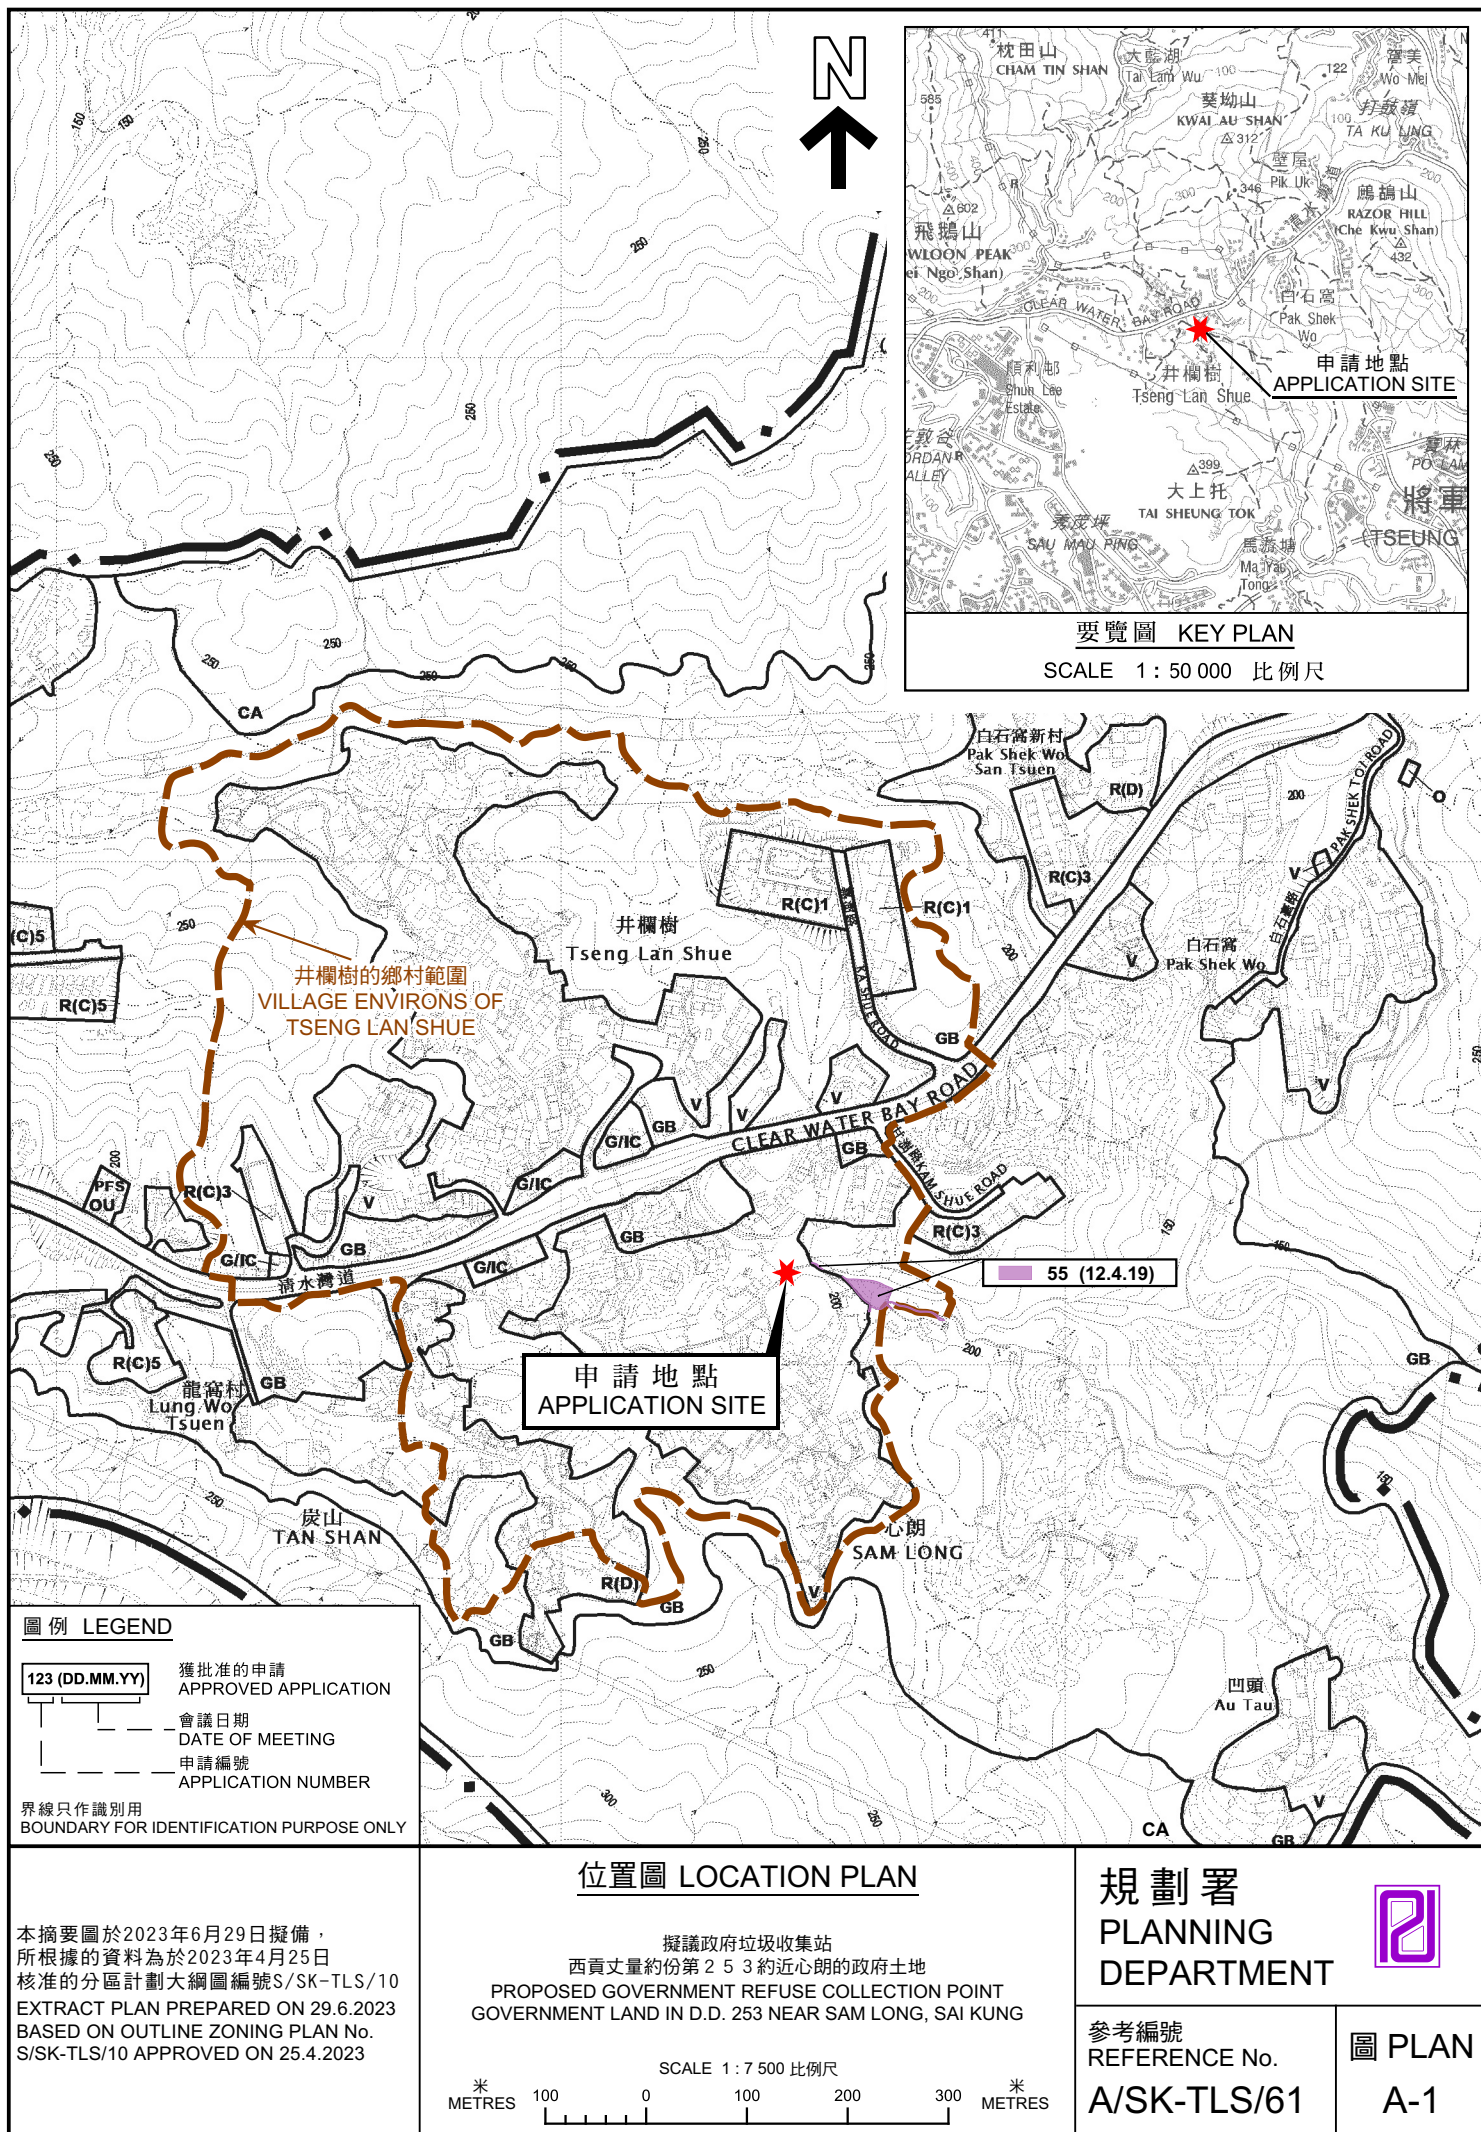

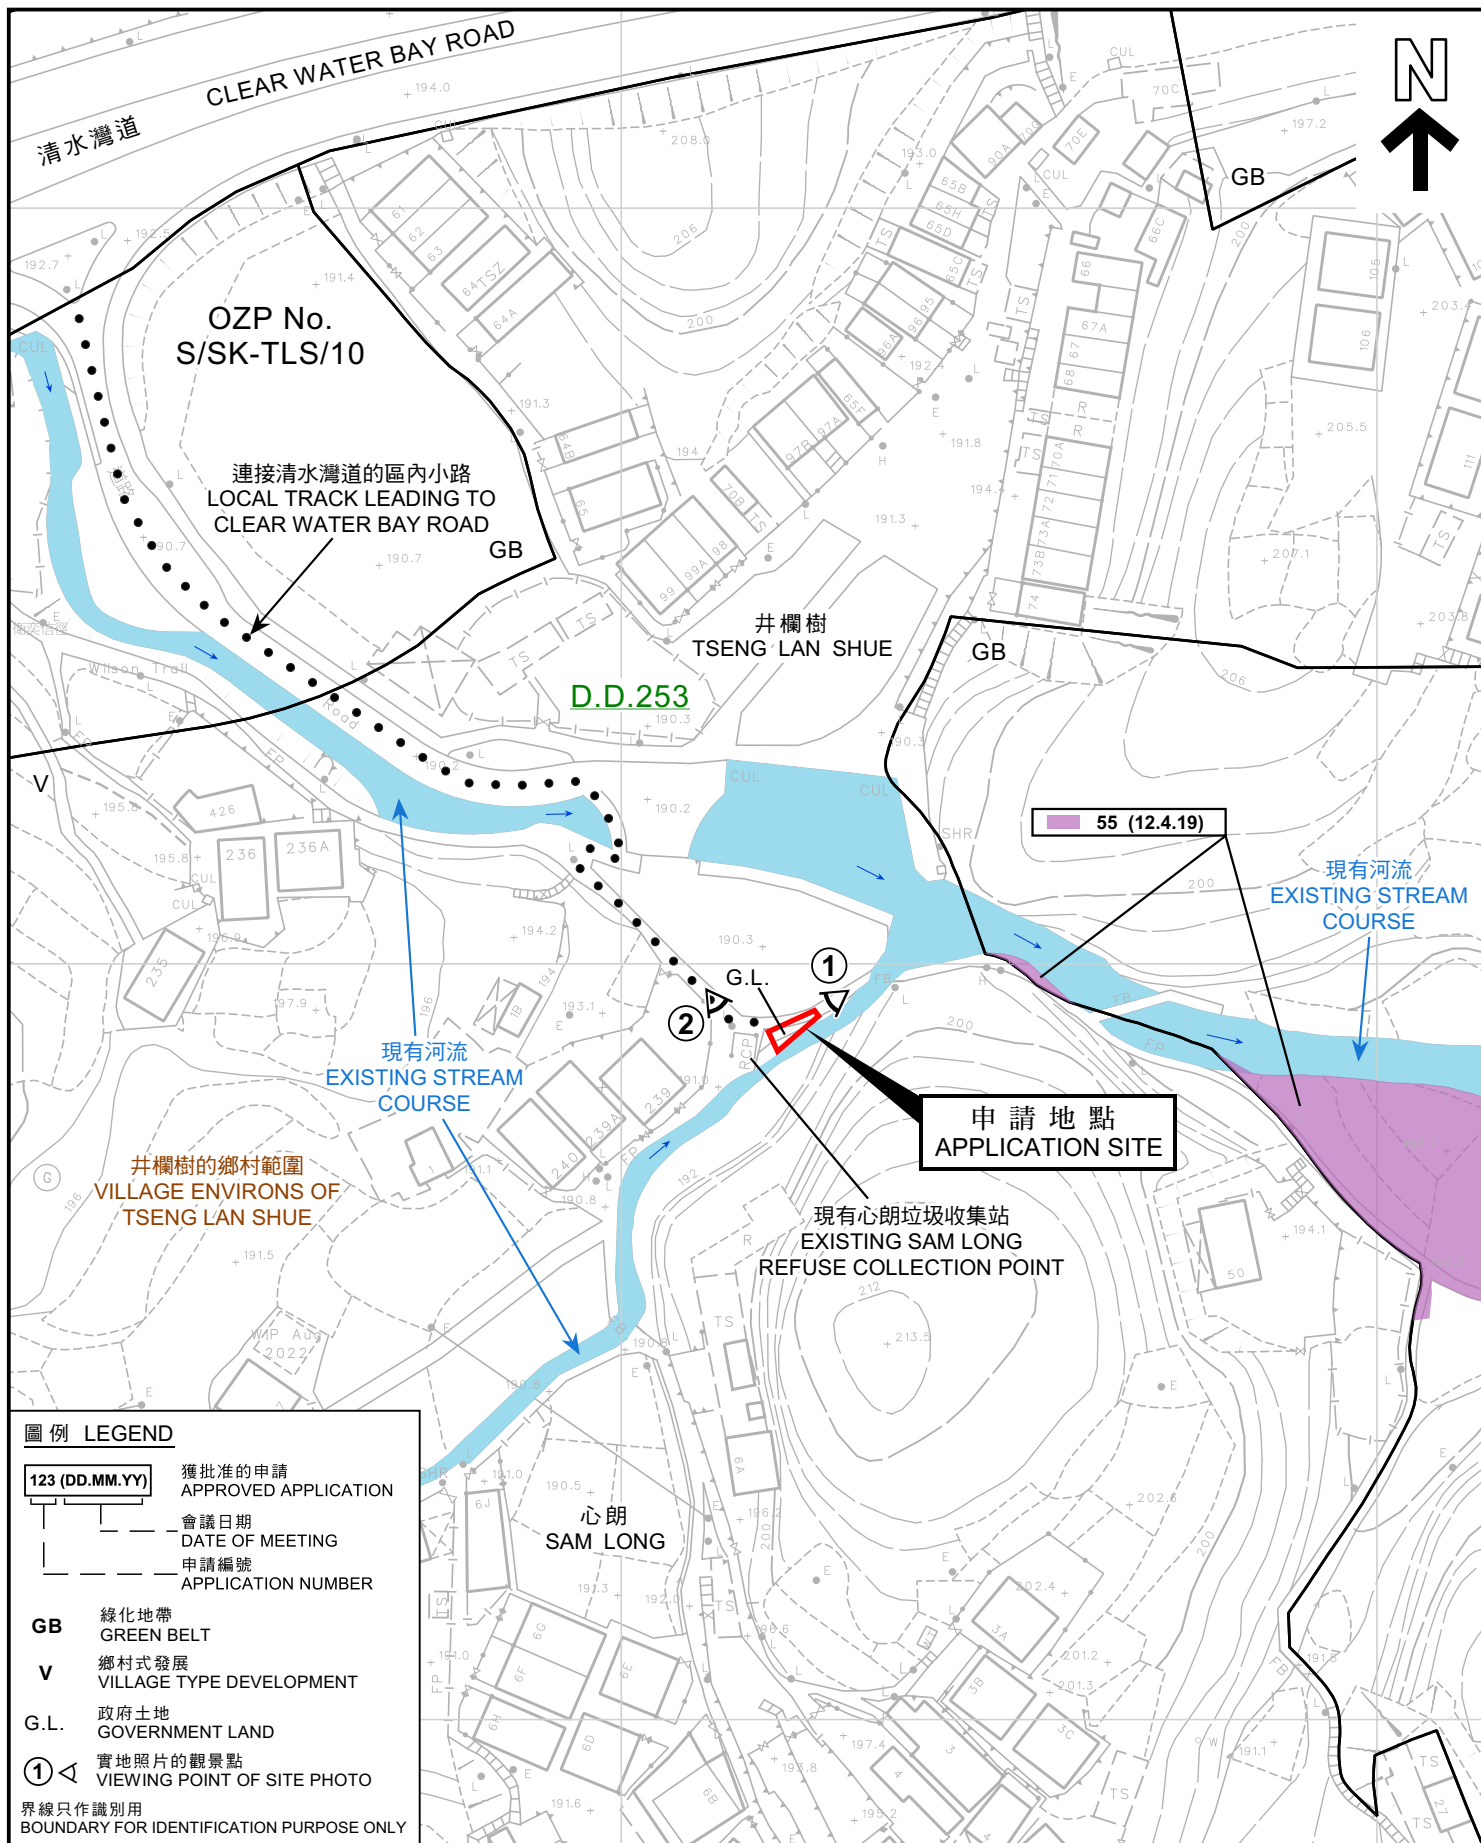

圖例 LEGEND

- 123 (DD.MM.YY)** 獲批准的申請
APPROVED APPLICATION
- 會議日期
DATE OF MEETING
- 申請編號
APPLICATION NUMBER
- GB** 綠化地帶
GREEN BELT
- V** 鄉村式發展
VILLAGE TYPE DEVELOPMENT
- G.L.** 政府土地
GOVERNMENT LAND
- ①** 實地照片的觀景點
VIEWING POINT OF SITE PHOTO
- 界線只作識別用
BOUNDARY FOR IDENTIFICATION PURPOSE ONLY

本摘要圖於2023年6月30日擬備，
所根據的資料為測量圖編號
11-NE-14B, 11-NE-14A, 11-NE-9C,
11-NE-9D
EXTRACT PLAN PREPARED ON 30.6.2023
BASED ON SURVEY SHEET No.
11-NE-14B, 11-NE-14A, 11-NE-9C, 11-NE-9D

平面圖 SITE PLAN

擬議政府垃圾收集站
西貢丈量約份第253約近心朗的政府土地
PROPOSED GOVERNMENT REFUSE COLLECTION POINT
GOVERNMENT LAND IN D.D. 253 NEAR SAM LONG, SAI KUNG

SCALE 1:1 000 比例尺
米 20 0 20 40 米
METRES

規劃署
PLANNING
DEPARTMENT



參考編號
REFERENCE No.
A/SK-TLS/61

圖 PLAN
A-2



界線只作識別用
BOUNDARY FOR IDENTIFICATION PURPOSE ONLY

本摘要圖於2023年6月29日擬備，所根據的資料為地政總署於2022年12月8日拍得的航攝照片編號E166887C
EXTRACT PLAN PREPARED ON 29.6.2023
BASED ON AERIAL PHOTO No.E166887C
TAKEN ON 8.12.2022
BY LANDS DEPARTMENT

航攝照片 AERIAL PHOTO

擬議政府垃圾收集站
西貢丈量約份第253約近心朗的政府土地
PROPOSED GOVERNMENT REFUSE COLLECTION POINT
GOVERNMENT LAND IN D.D. 253 NEAR SAM LONG, SAI KUNG

規劃署
PLANNING
DEPARTMENT



參考編號
REFERENCE No.
A/SK-TLS/61

圖 PLAN
A-3

1



2



界線只作識別用
BOUNDARY FOR IDENTIFICATION PURPOSE ONLY

實地照片 SITE PHOTOS

本圖於2023年7月5日擬備，所根據的
資料為攝於2023年6月26日的實地照片
PLAN PREPARED ON 5.7.2023
BASED ON SITE PHOTOS
TAKEN ON 26.6.2023

擬議政府垃圾收集站
西貢丈量約份第253約近心朗的政府土地
PROPOSED GOVERNMENT REFUSE COLLECTION POINT
GOVERNMENT LAND IN D.D. 253 NEAR SAM LONG, SAI KUNG

規劃署
PLANNING
DEPARTMENT



參考編號
REFERENCE No.
A/SK-TLS/61

圖 PLAN
A-4