


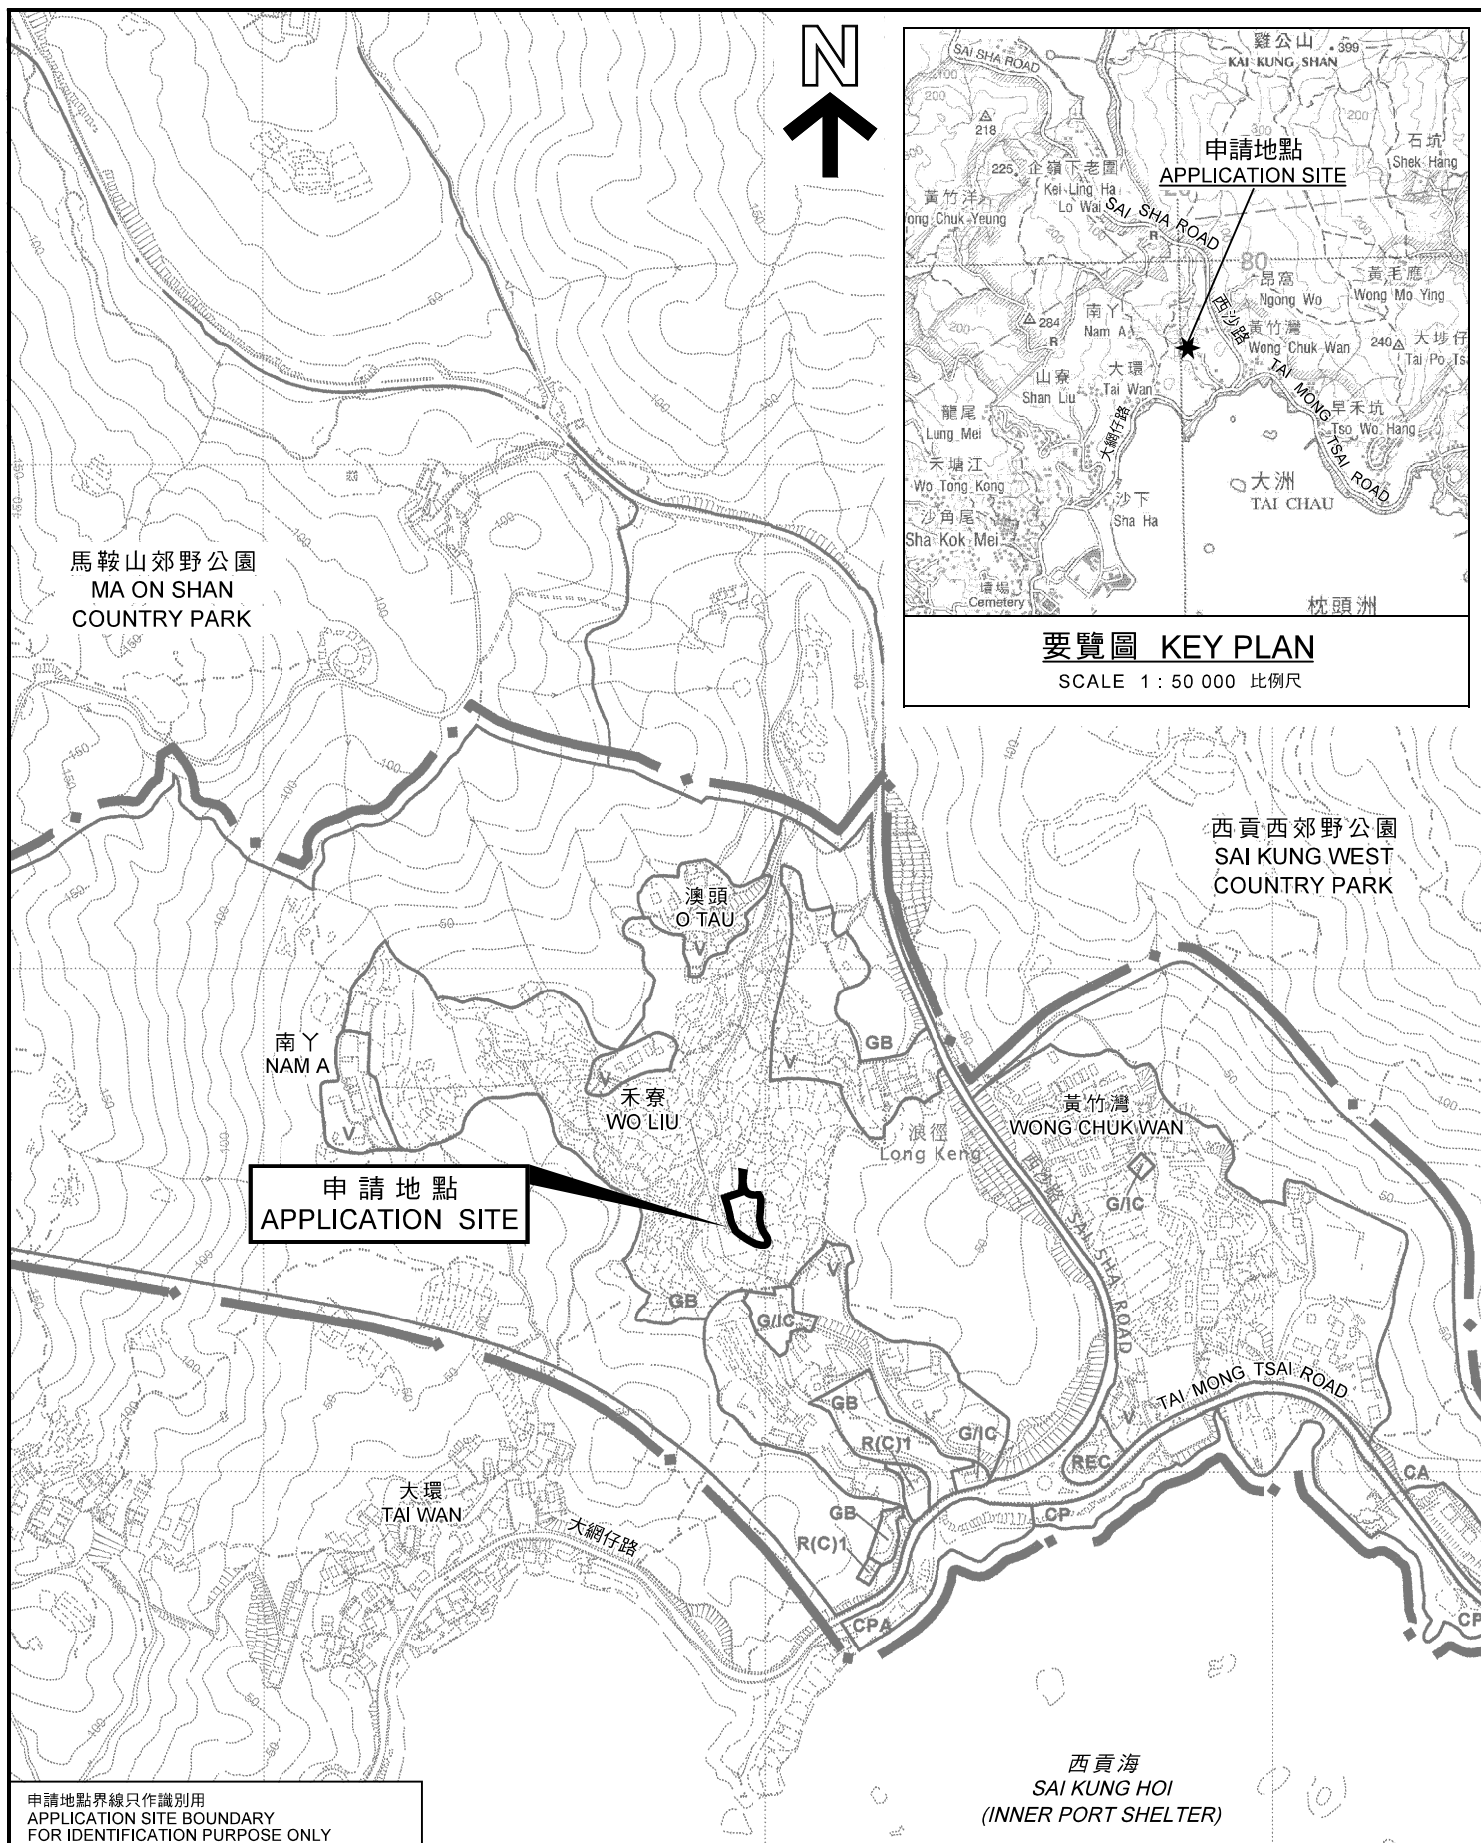

申請地點界線只作識別用  
APPLICATION SITE BOUNDARY  
FOR IDENTIFICATION PURPOSE ONLY

### 位置圖 LOCATION PLAN

擬議填土及挖土，以作准許的農業用途  
西貢大網仔路浪徑村丈量約份第216約地段第416號A分段、  
第416號B分段及第416號餘段  
PROPOSED FILLING AND EXCAVATION OF LAND  
FOR PERMITTED AGRICULTURAL USE  
LOTS 416 S.A, 416 S.B AND 416 RP IN D.D. 216,  
LONG KENG VILLAGE, TAI MONG TSAI ROAD, SAI KUNG

米  
METRES 100 0 100 200 300 METRES  
SCALE 1 : 7 500 比例尺

規劃署  
PLANNING  
DEPARTMENT



參考編號  
REFERENCE No.  
A/SK-TMT/70

圖 PLAN  
A-1

本摘要圖於2021年7月7日擬備，  
所根據的資料為於2008年3月11日  
核准的分區計劃大綱圖編號S/SK-TMT/4  
EXTRACT PLAN PREPARED ON 7.7.2021  
BASED ON OUTLINE ZONING PLAN  
No. S/SK-TMT/4 APPROVED ON 11.3.2008