




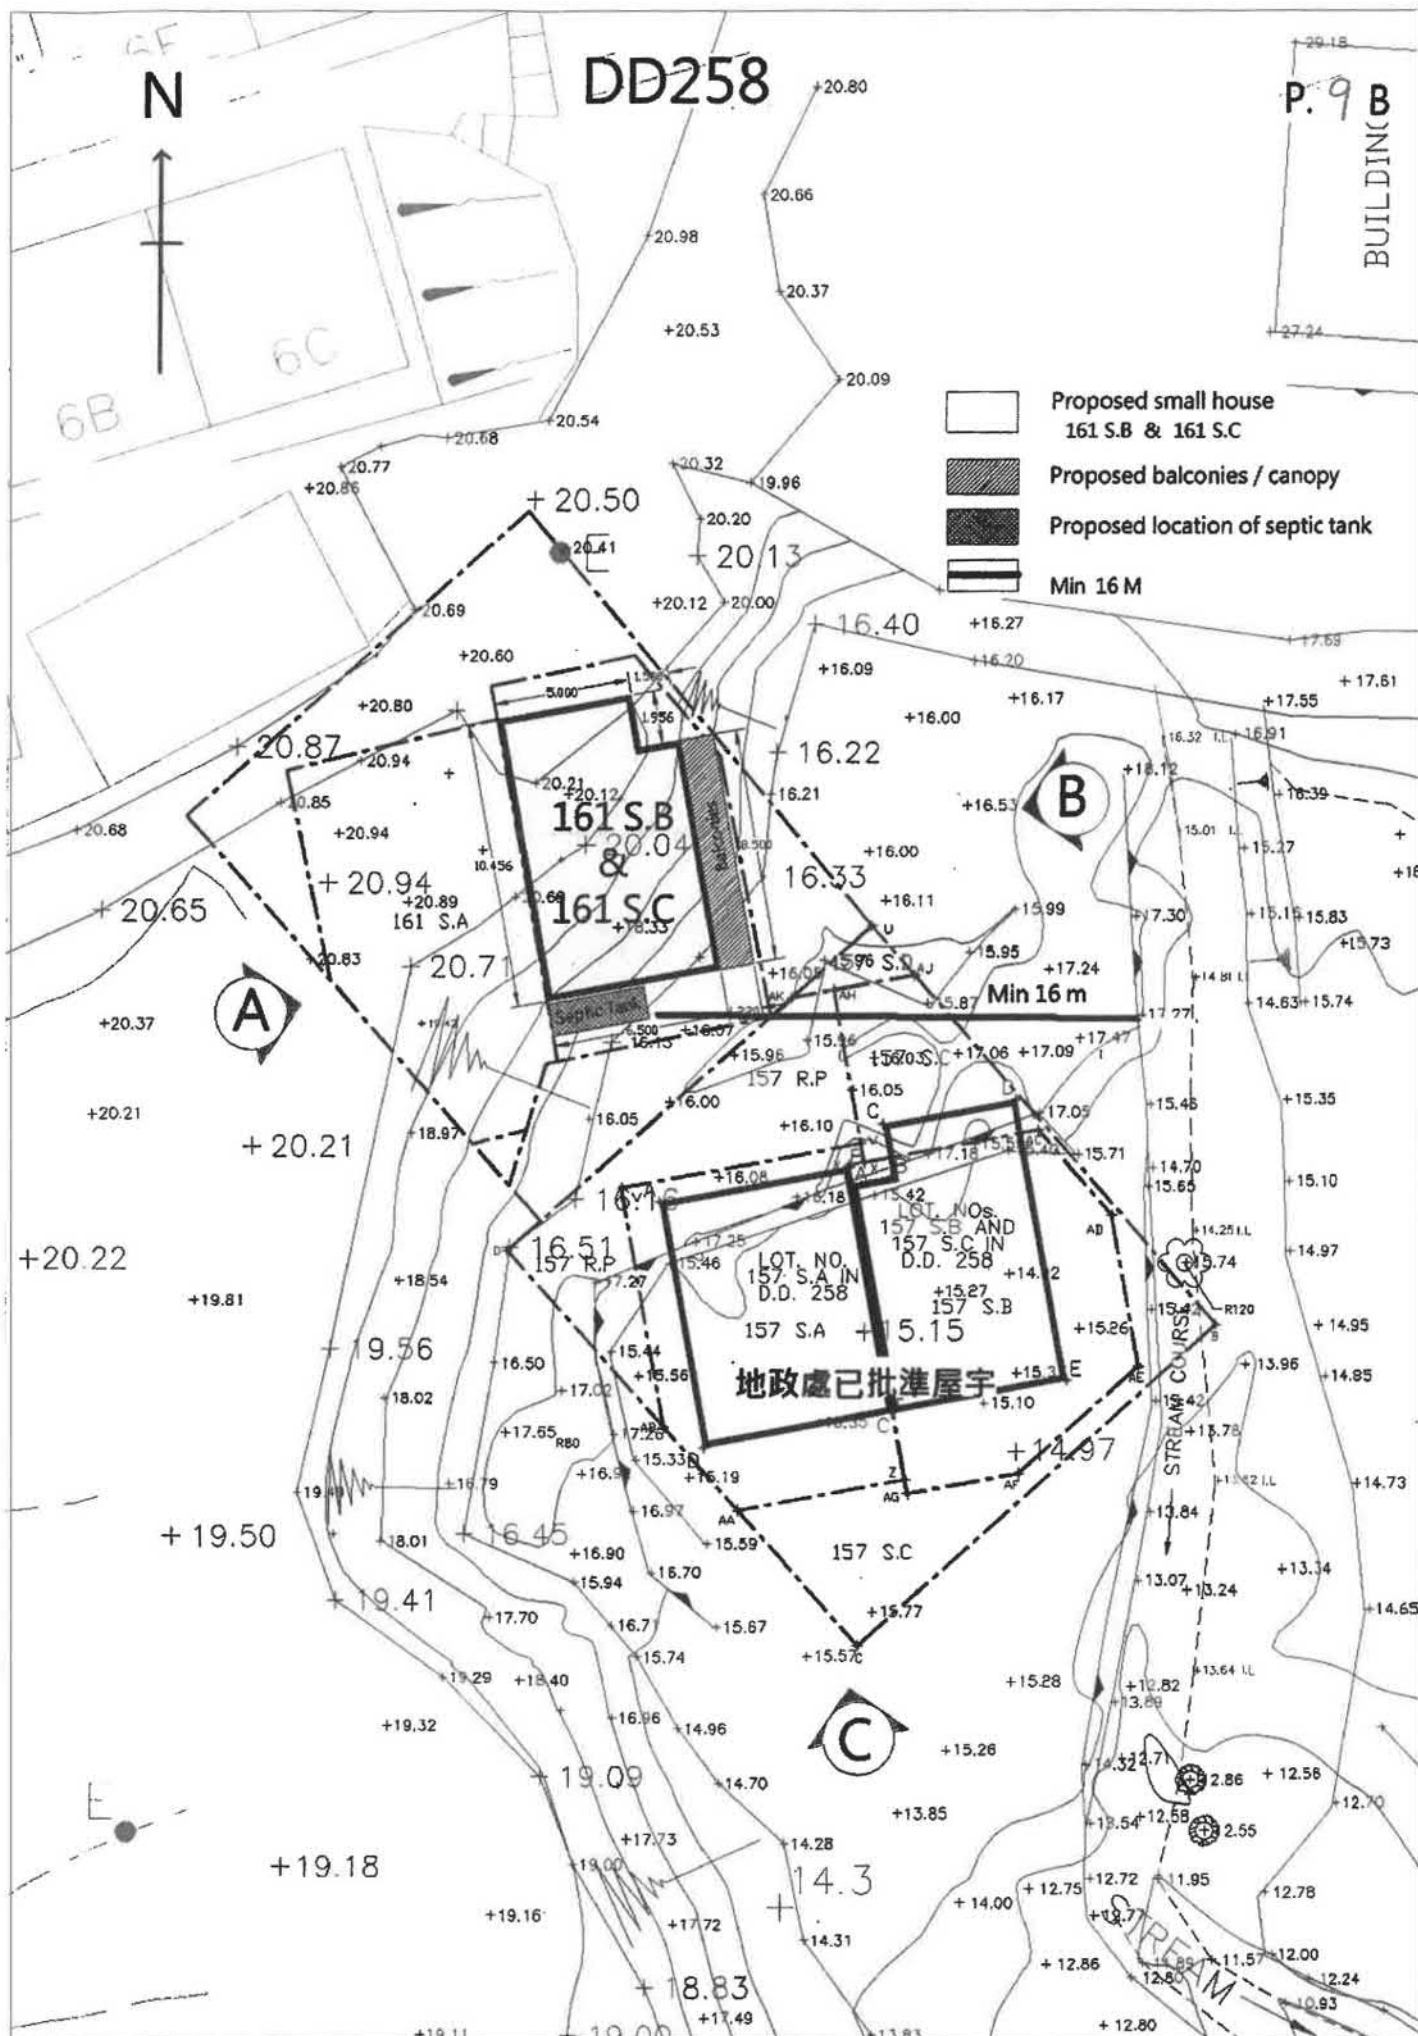


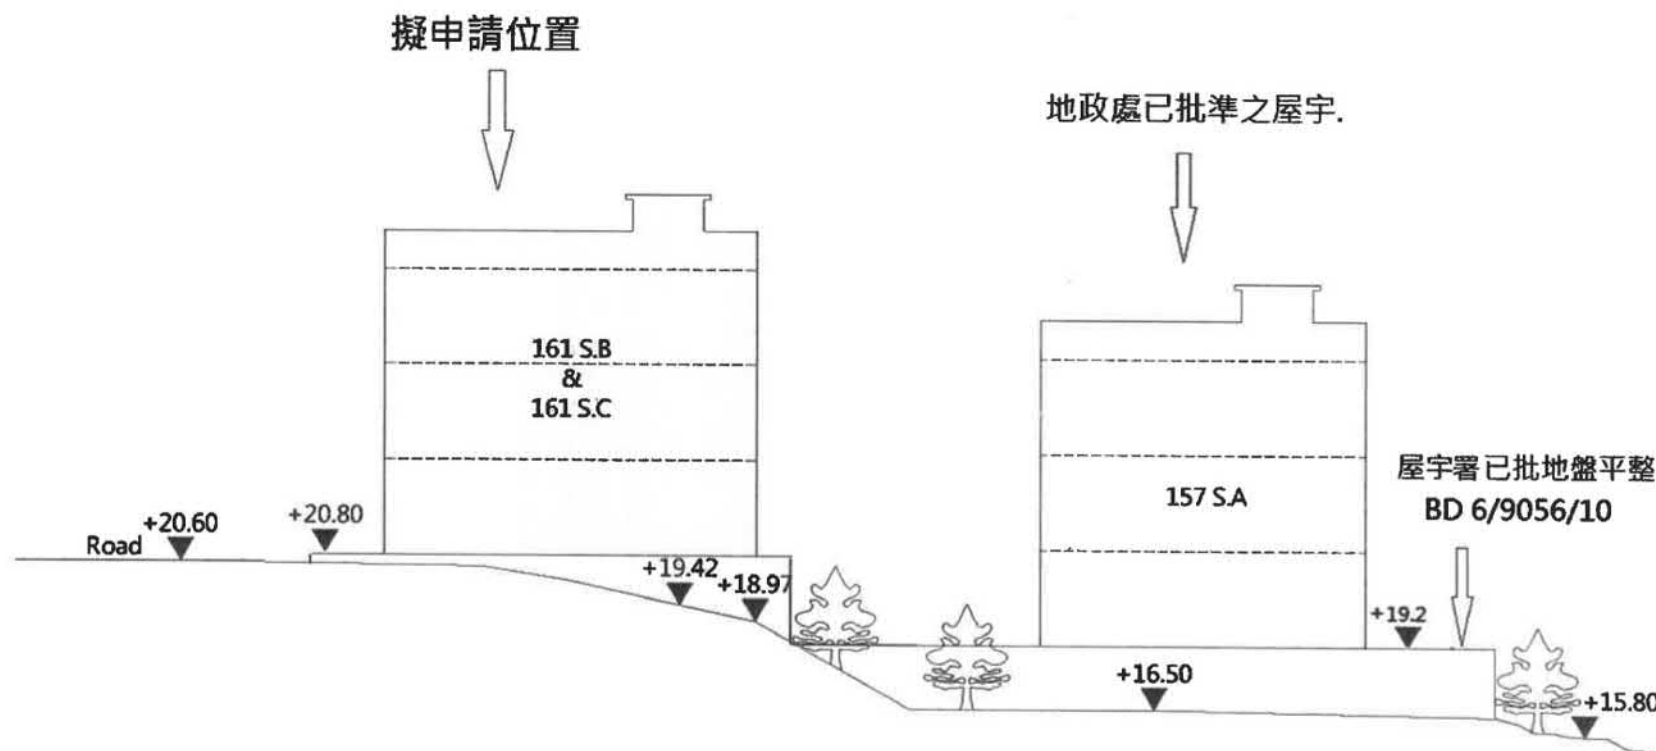


Elevation A

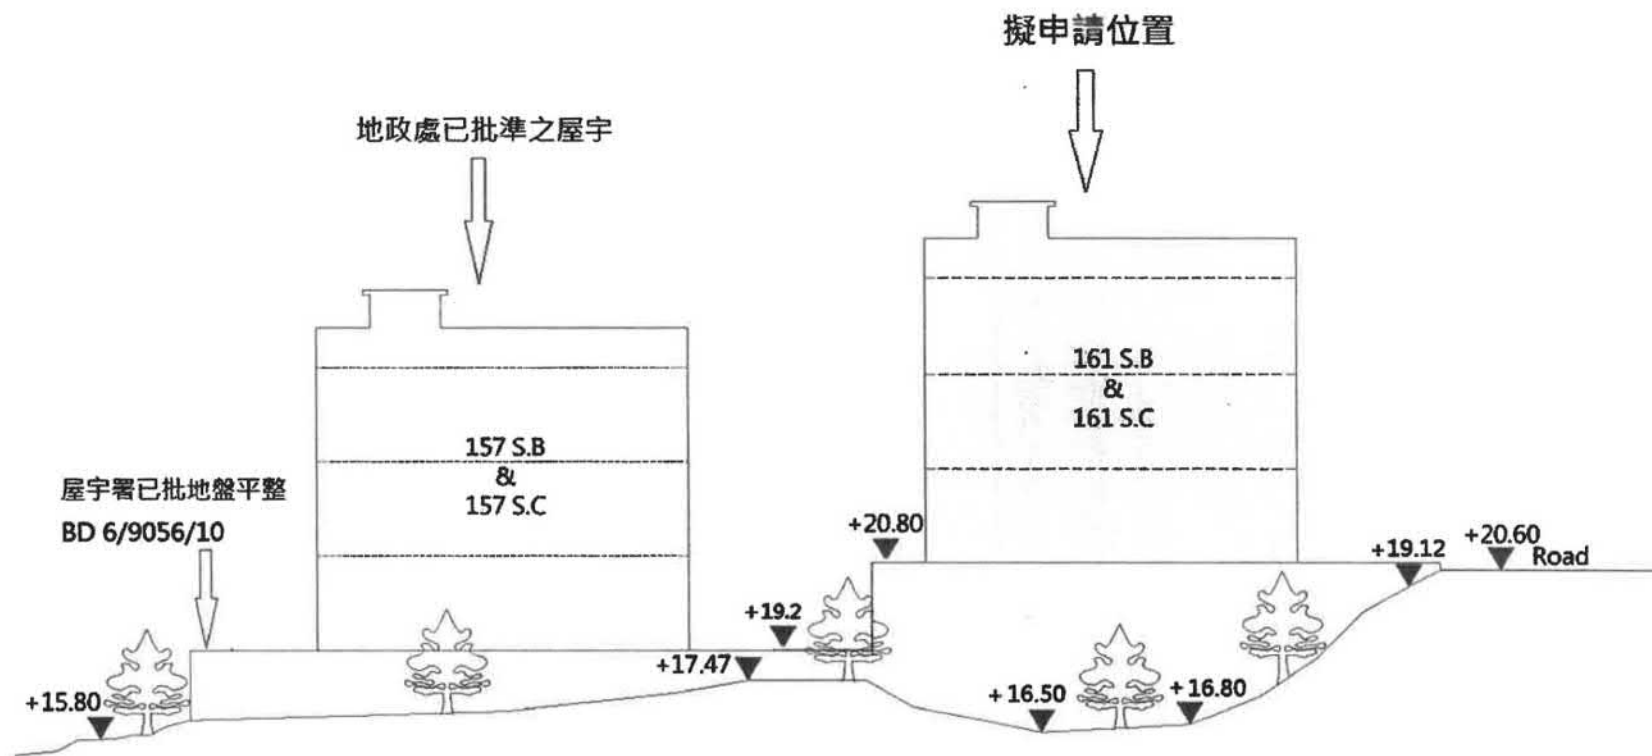


Elevation B

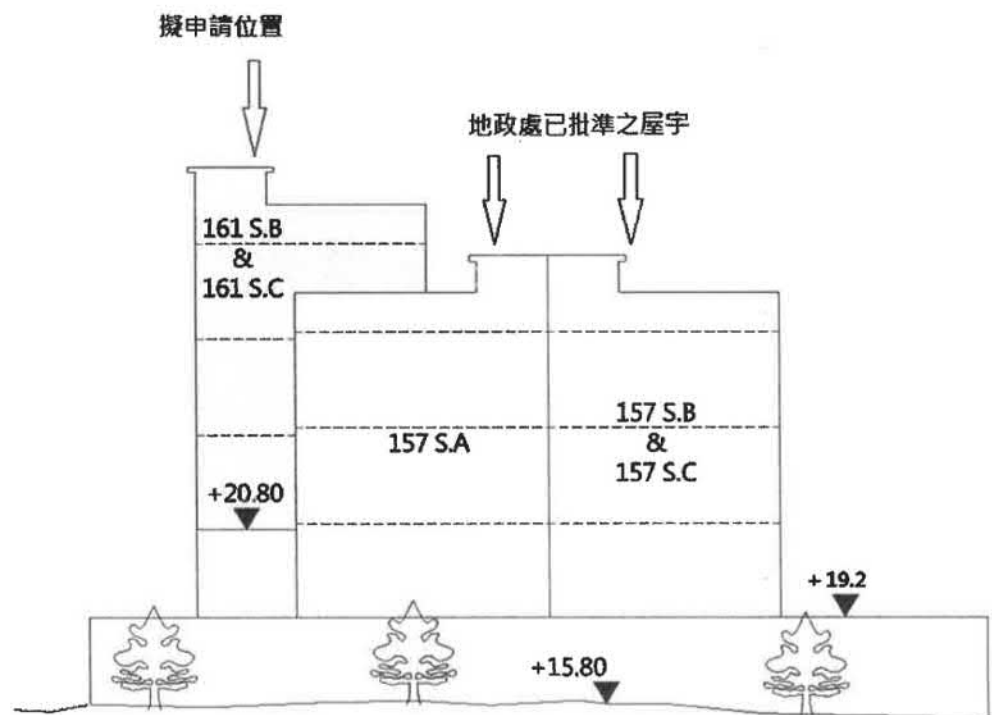

Elevation C

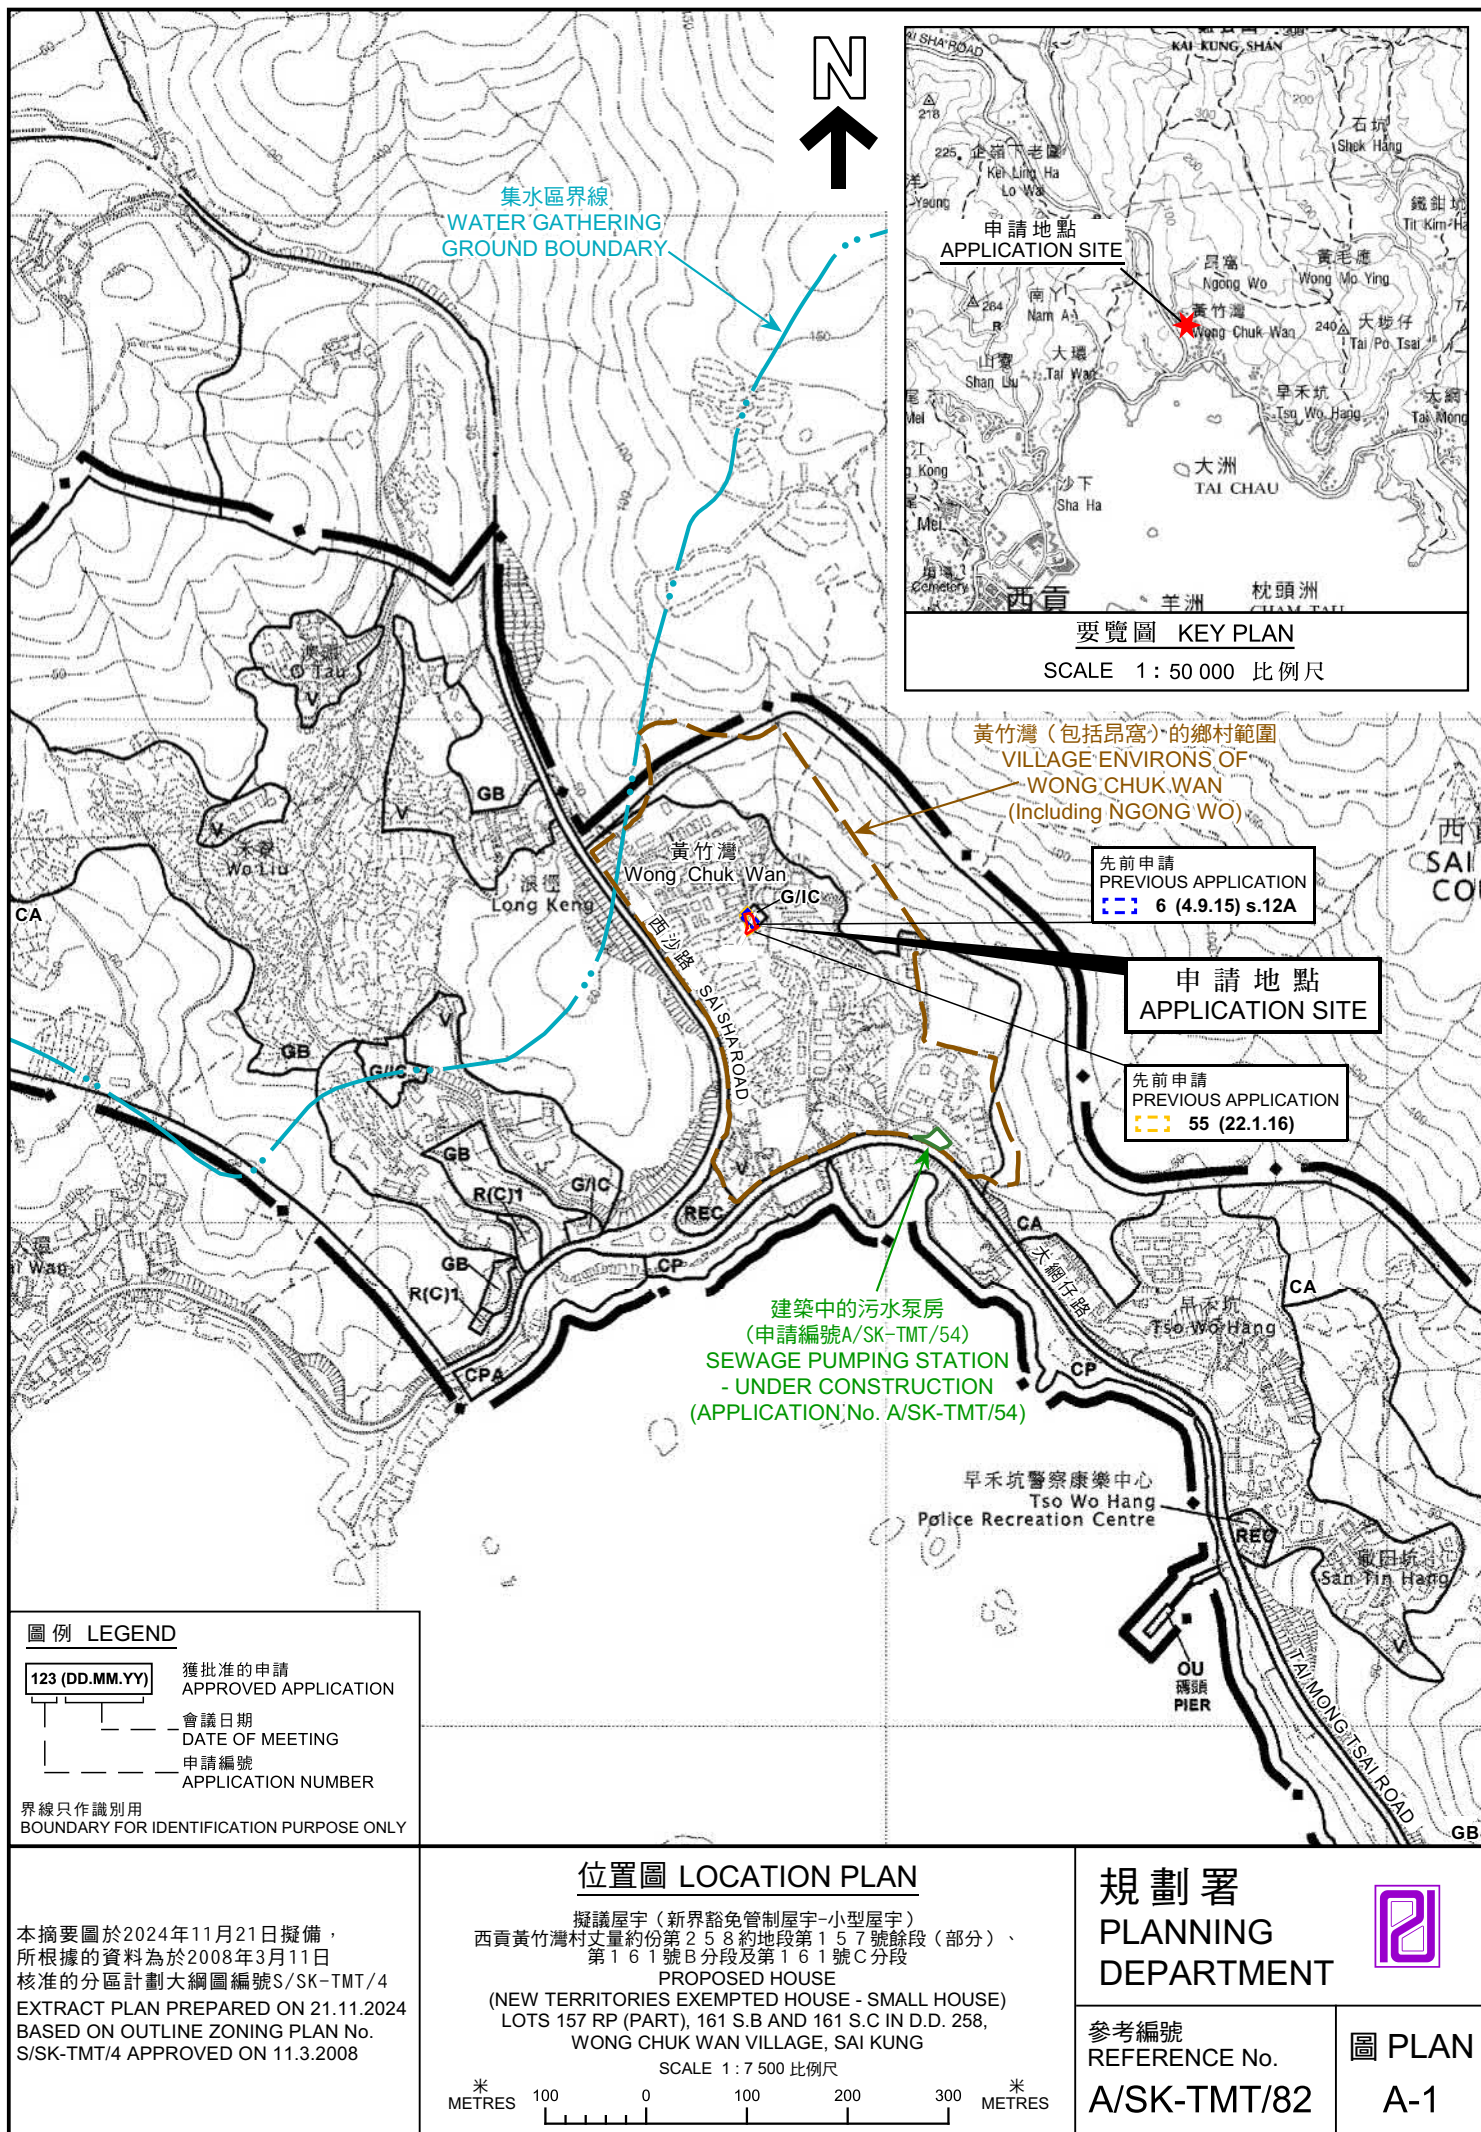

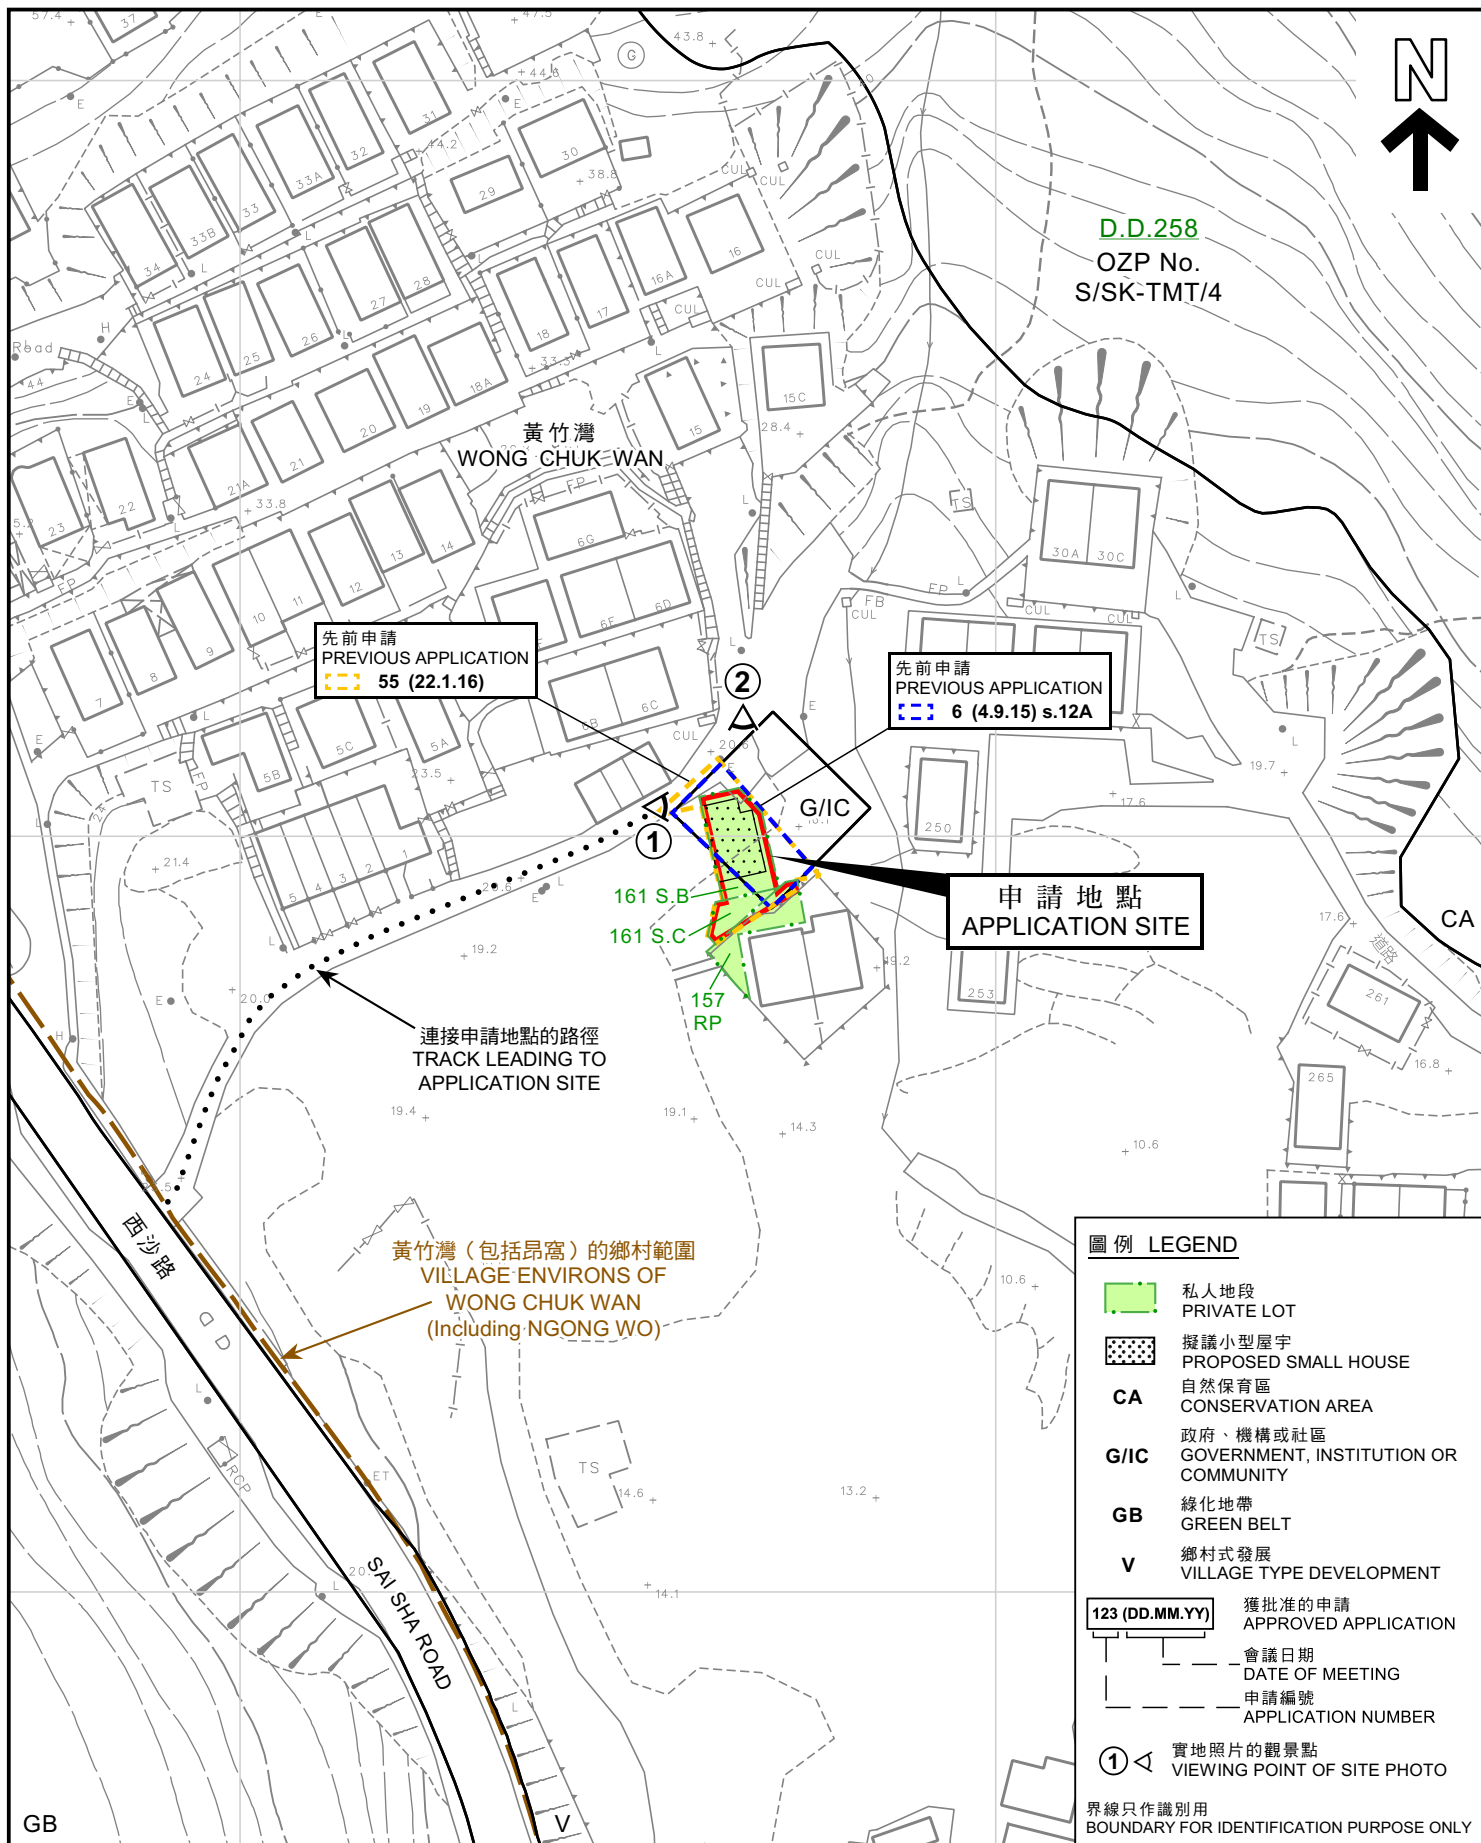

本摘要圖於2024年11月22日擬備，
所根據的資料為測量圖編號8-SW-2D及7B
EXTRACT PLAN PREPARED ON 22.11.2024
BASED ON SURVEY SHEETS No.
8-SW-2D & 7B

平面圖 SITE PLAN

擬議屋宇（新界豁免管制屋宇-小型屋宇）
西貢黃竹灣村丈量約份第258約地段第157號餘段（部分）、
第161號B分段及第161號C分段
PROPOSED HOUSE
(NEW TERRORIES EXEMPTED HOUSE - SMALL HOUSE)
LOTS 157 RP (PART), 161 S.B AND 161 S.C IN D.D. 258,
WONG CHUK WAN VILLAGE, SAI KUNG


SCALE 1:1 000 比例尺
米 20 0 20 40 米
METRES

規劃署
PLANNING
DEPARTMENT



參考編號
REFERENCE No.
A/SK-TMT/82

圖 PLAN
A-2a

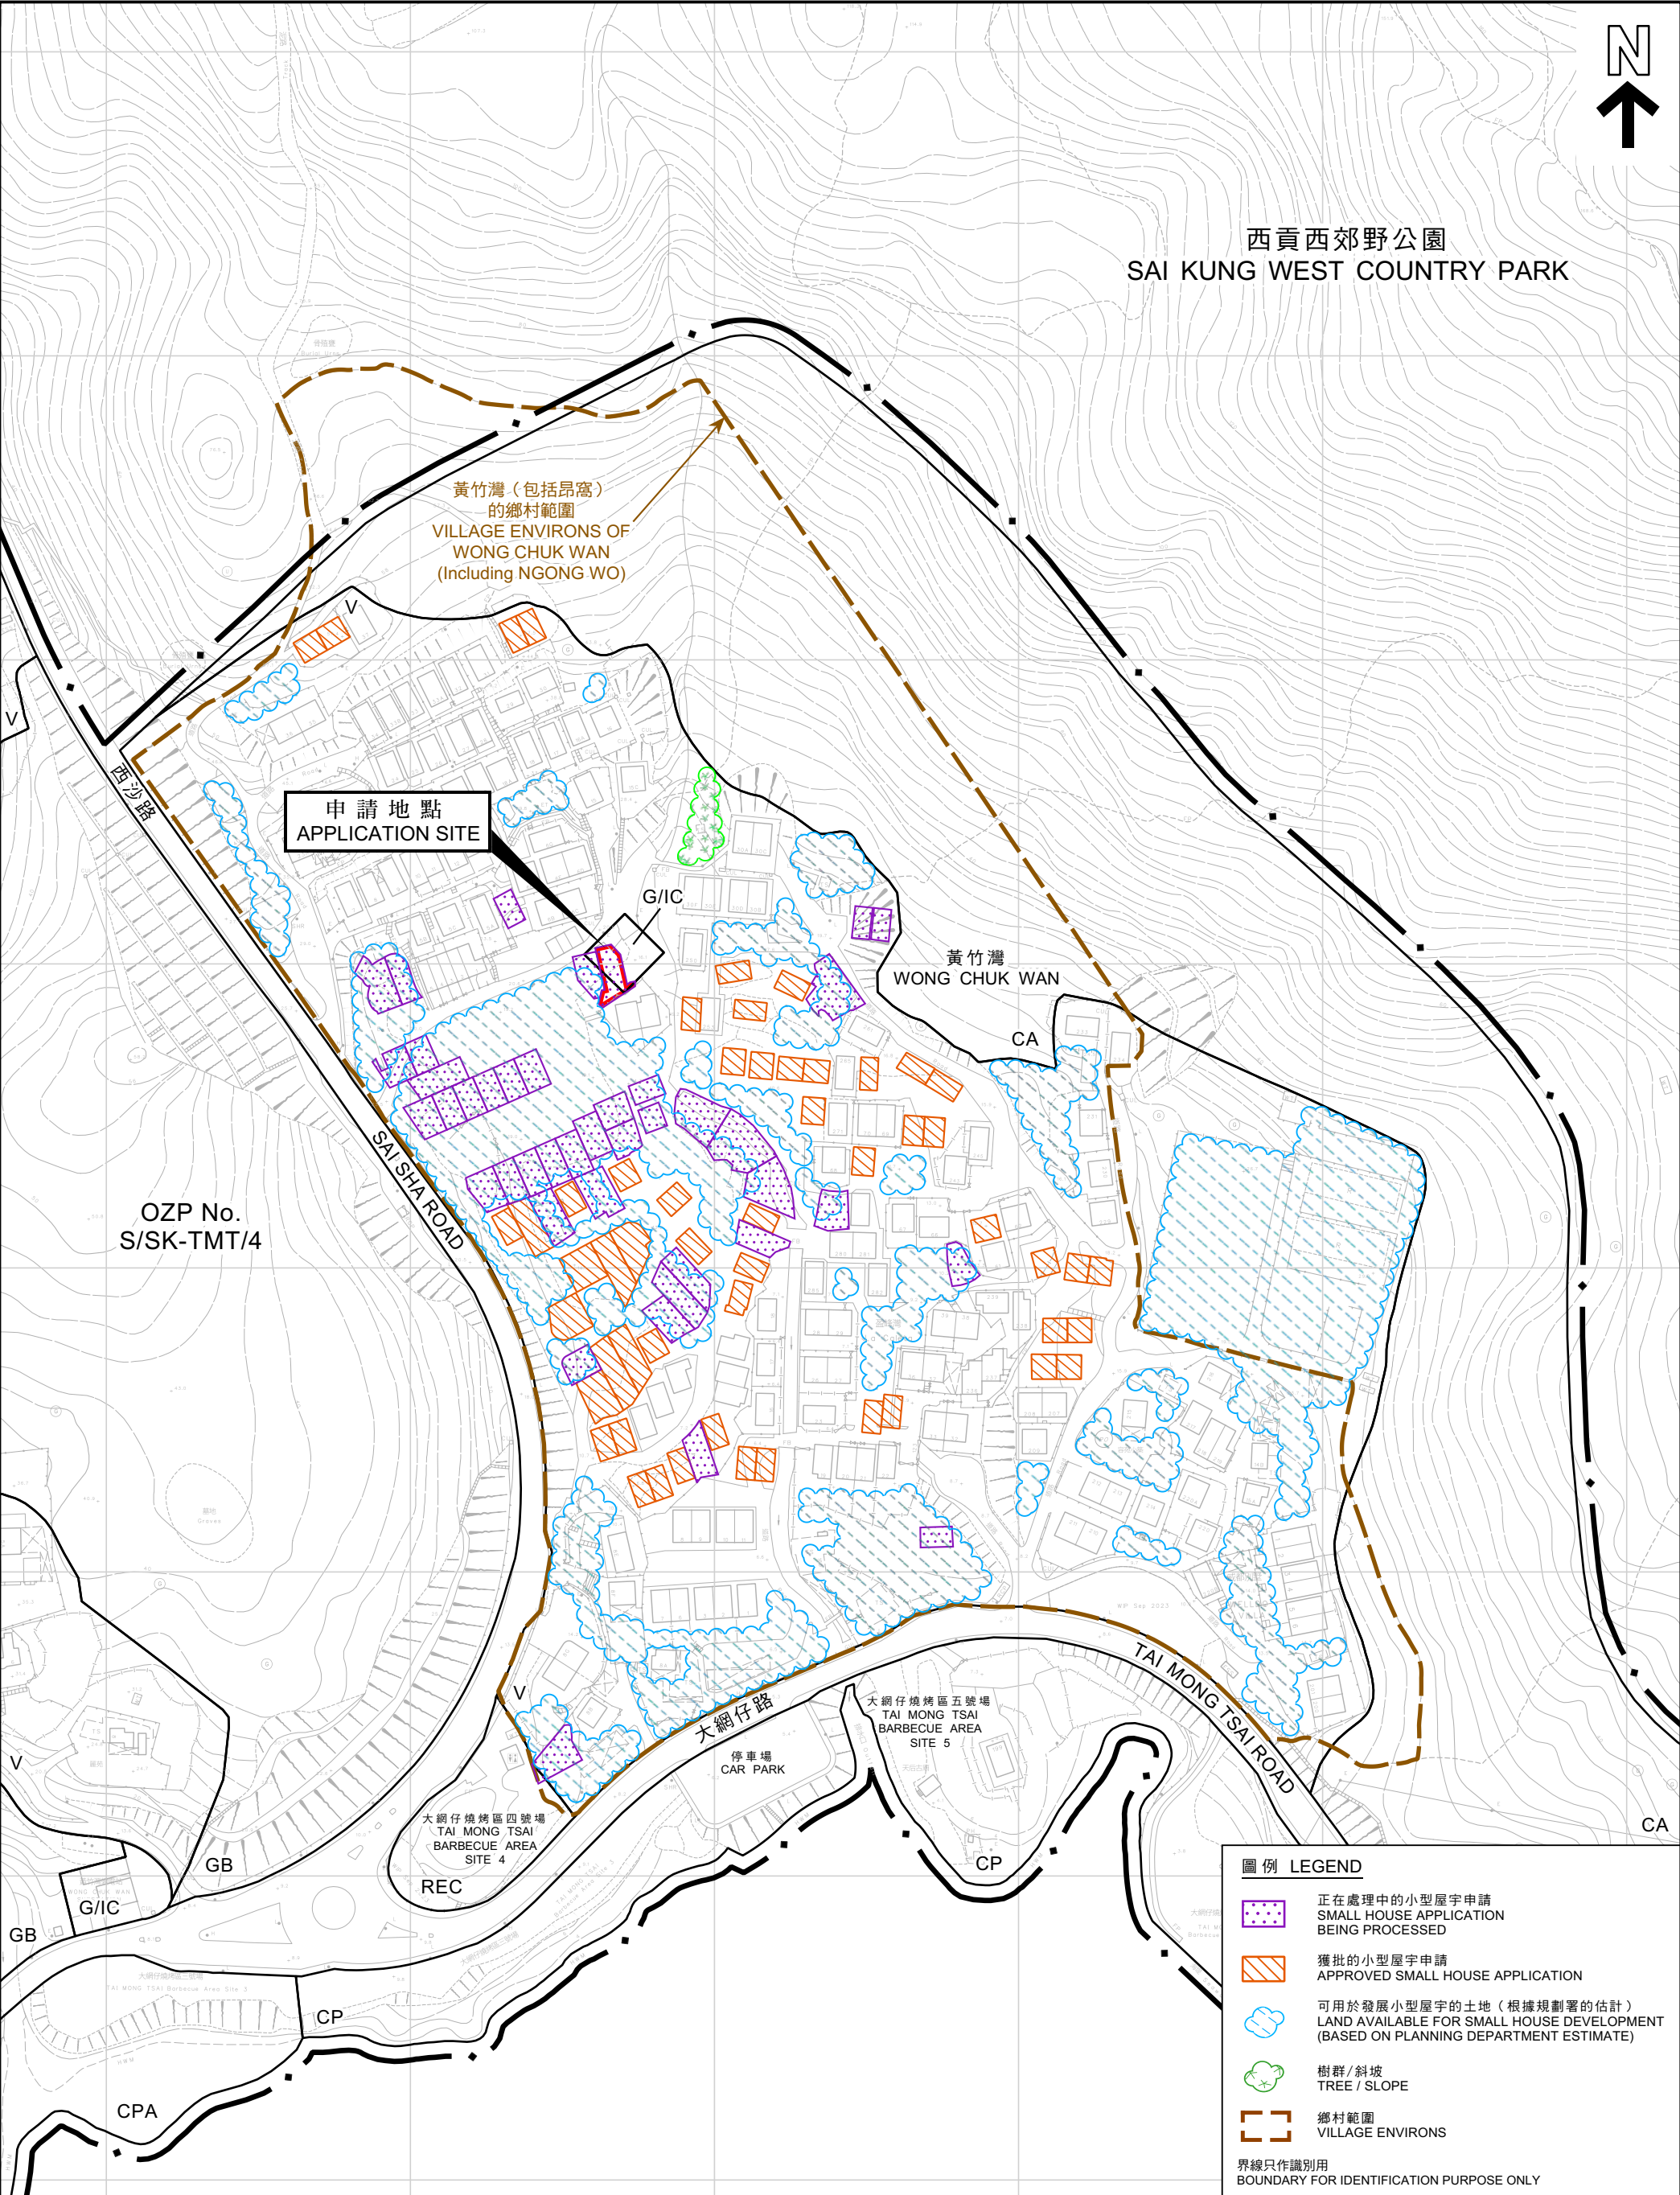

圖例

LEGEND

正在處理中的小型屋宇申請
SMALL HOUSE APPLICATION
BEING PROCESSED

獲批的小型屋宇申請
APPROVED SMALL HOUSE APPLICATION

可用於發展小型屋宇的土地（根據規劃署的估計）
LAND AVAILABLE FOR SMALL HOUSE DEVELOPMENT
(BASED ON PLANNING DEPARTMENT ESTIMATE)

樹群/斜坡
TREE / SLOPE

鄉村範圍
VILLAGE ENVIRONS

界線只作識別用
BOUNDARY FOR IDENTIFICATION PURPOSE ONLY

本摘要圖於2024年11月28日擬備，所根據的資料為測量圖編號8-SW-2C, 2D, 7A及7B
EXTRACT PLAN PREPARED ON 28.11.2024
BASED ON SURVEY SHEETS No.
8-SW-2C, 2D, 7A & 7B

平面圖

SITE PLAN

擬議屋宇（新界豁免管制屋宇-小型屋宇）
西貢黃竹灣村丈量約份第258約地段第157號餘段（部分）、
第161號B分段及第161號C分段
PROPOSED HOUSE
(NEW TERRITORIES EXEMPTED HOUSE - SMALL HOUSE)
LOTS 157 RP (PART), 161 S.B AND 161 S.C IN D.D. 258,
WONG CHUK WAN VILLAGE, SAI KUNG

SCALE 1 : 2 000 比例尺

米

50

0

50

100

米

METRES

規劃署

PLANNING
DEPARTMENT

參考編號


REFERENCE No.

A/SK-TMT/82

圖

PLAN

A-2b

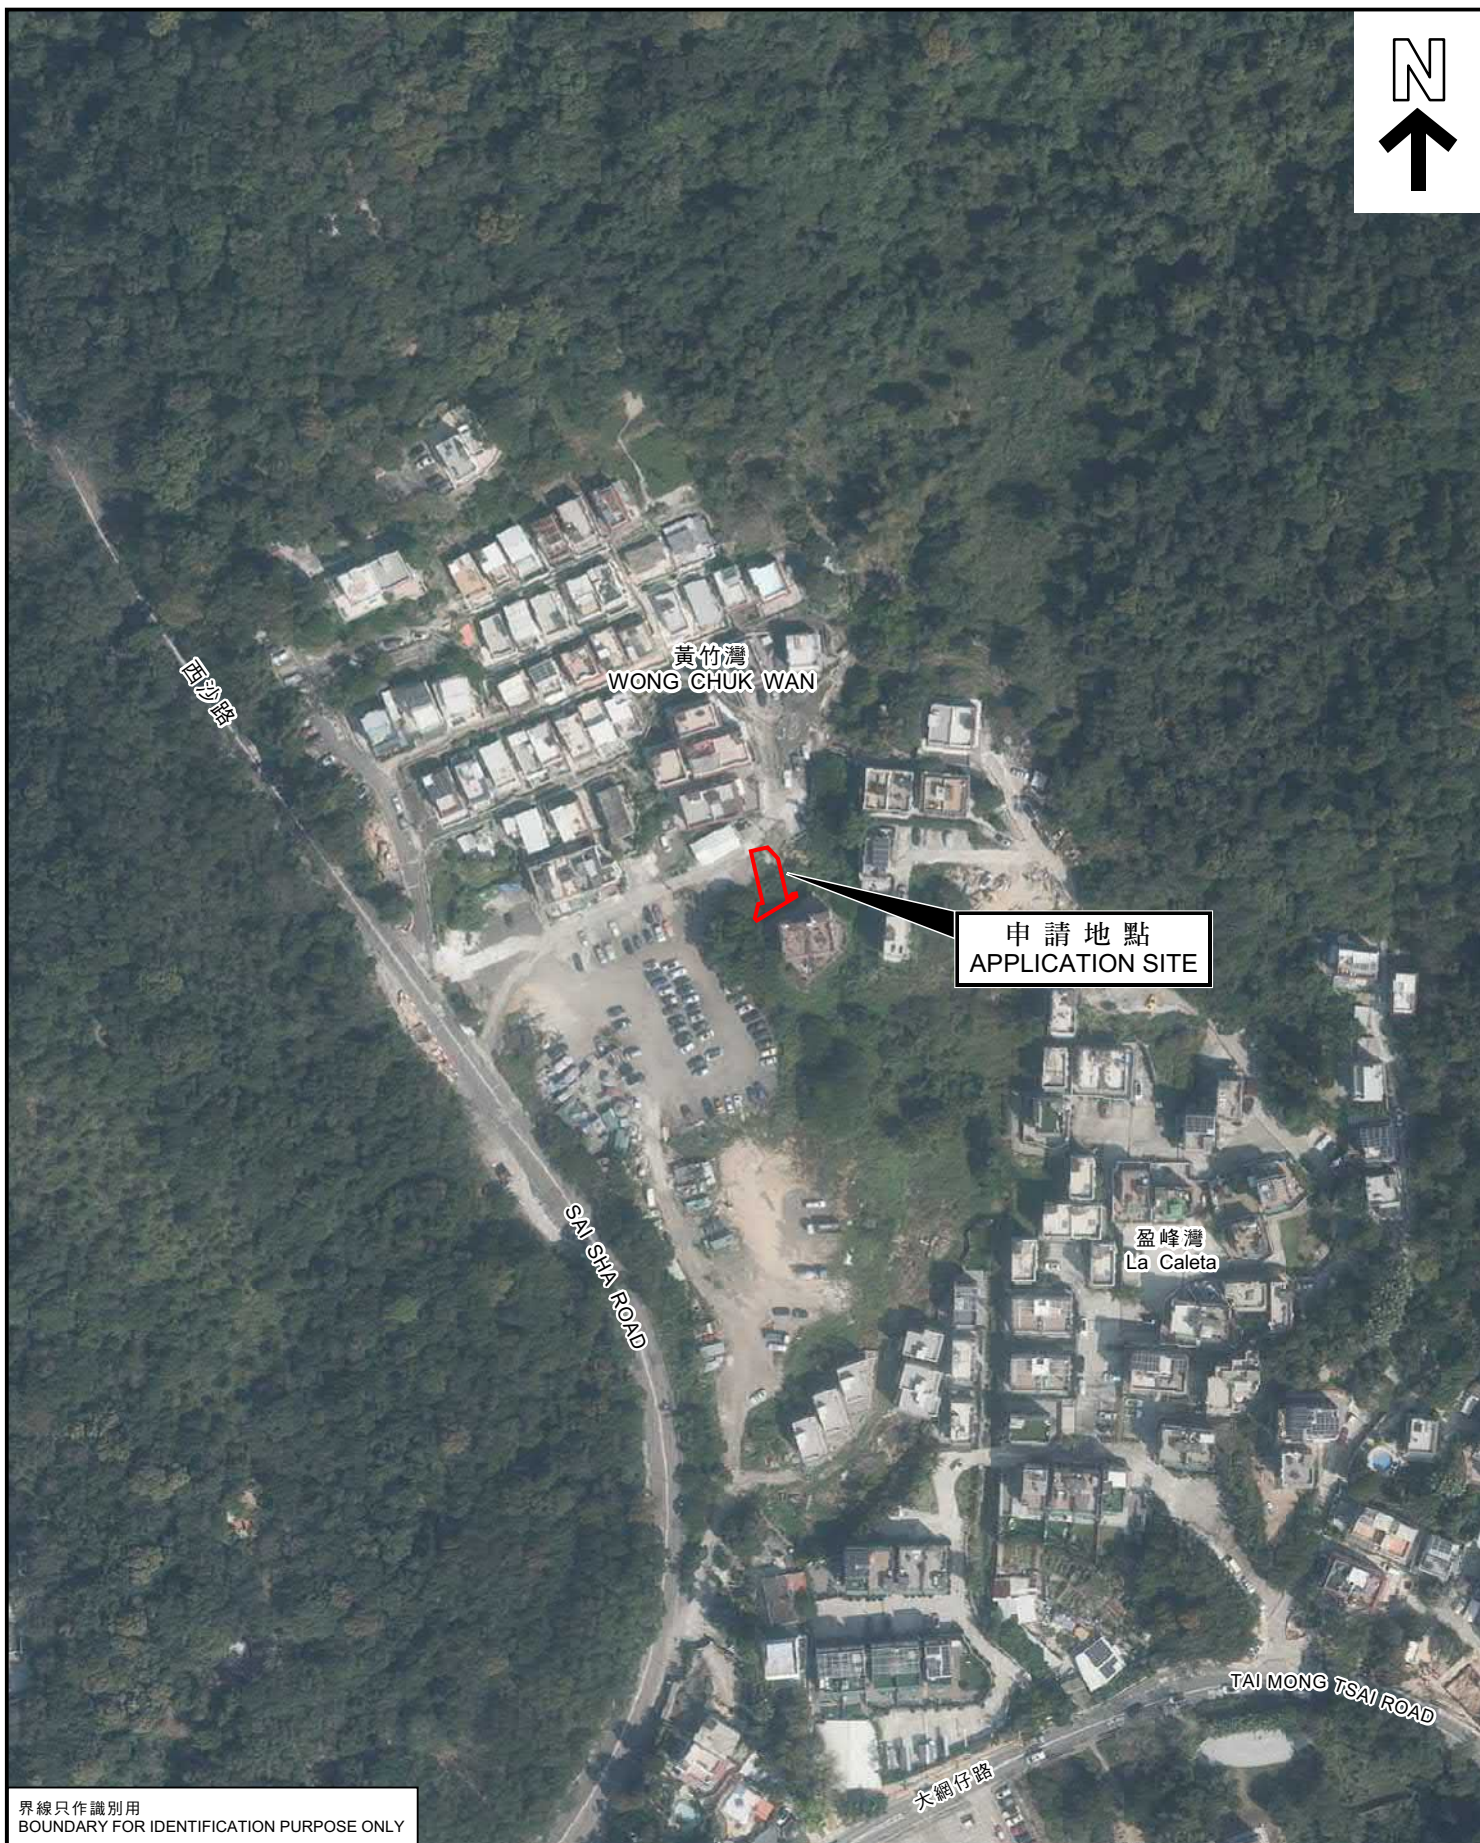

界線只作識別用
BOUNDARY FOR IDENTIFICATION PURPOSE ONLY

本摘要圖於2024年11月18日擬備，所根據的資料為地政總署於2023年2月28日拍得的航攝照片編號E191399C
EXTRACT PLAN PREPARED ON 18.11.2024
BASED ON AERIAL PHOTO No. E191399C
TAKEN ON 28.2.2023
BY LANDS DEPARTMENT

航攝照片 AERIAL PHOTO

擬議屋宇（新界豁免管制屋宇-小型屋宇）
西貢黃竹灣村丈量約份第258約地段第157號餘段（部分）、
第161號B分段及第161號C分段
PROPOSED HOUSE
(NEW TERRITORIES EXEMPTED HOUSE - SMALL HOUSE)
LOTS 157 RP (PART), 161 S.B AND 161 S.C IN D.D. 258,
WONG CHUK WAN VILLAGE, SAI KUNG


規劃署
PLANNING
DEPARTMENT



參考編號
REFERENCE No.
A/SK-TMT/82

圖 PLAN
A-3

1

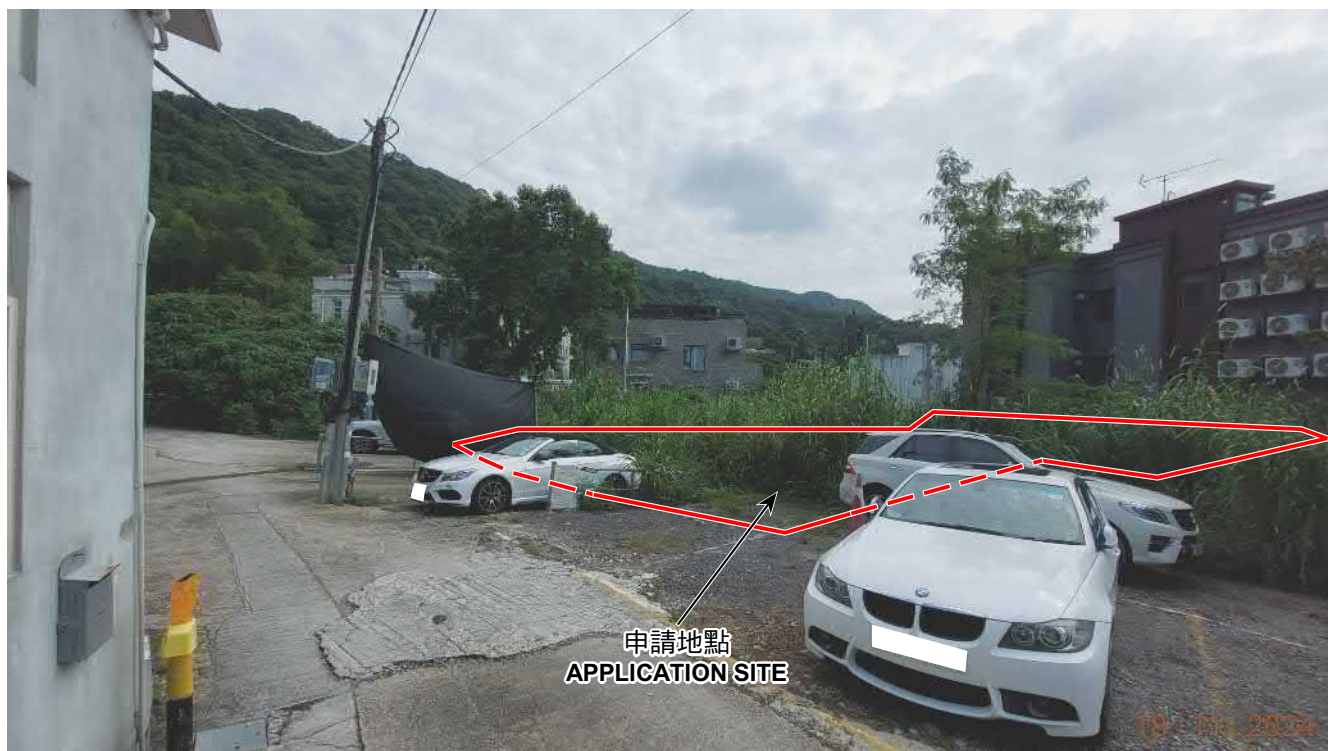

2



界線只作識別用
BOUNDARY FOR IDENTIFICATION PURPOSE ONLY

實地照片 SITE PHOTO

擬議屋宇 (新界豁免管制屋宇-小型屋宇)
西貢黃竹灣村丈量約份第258約地段第157號餘段(部分)、
第161號B分段及第161號C分段
PROPOSED HOUSE
(NEW TERRITORIES EXEMPTED HOUSE - SMALL HOUSE)
LOTS 157 RP (PART), 161 S.B AND 161 S.C IN D.D. 258,
WONG CHUK WAN VILLAGE, SAI KUNG

規 劃 署
PLANNING
DEPARTMENT



參考編號
REFERENCE No.
A/SK-TMT/82

圖 PLAN
A-4

本圖於2024年11月21日擬備，所根據的資料
為攝於2024年11月18日的實地照片
PLAN PREPARED ON 21.11.2024
BASED ON SITE PHOTOS
TAKEN ON 18.11.2024