


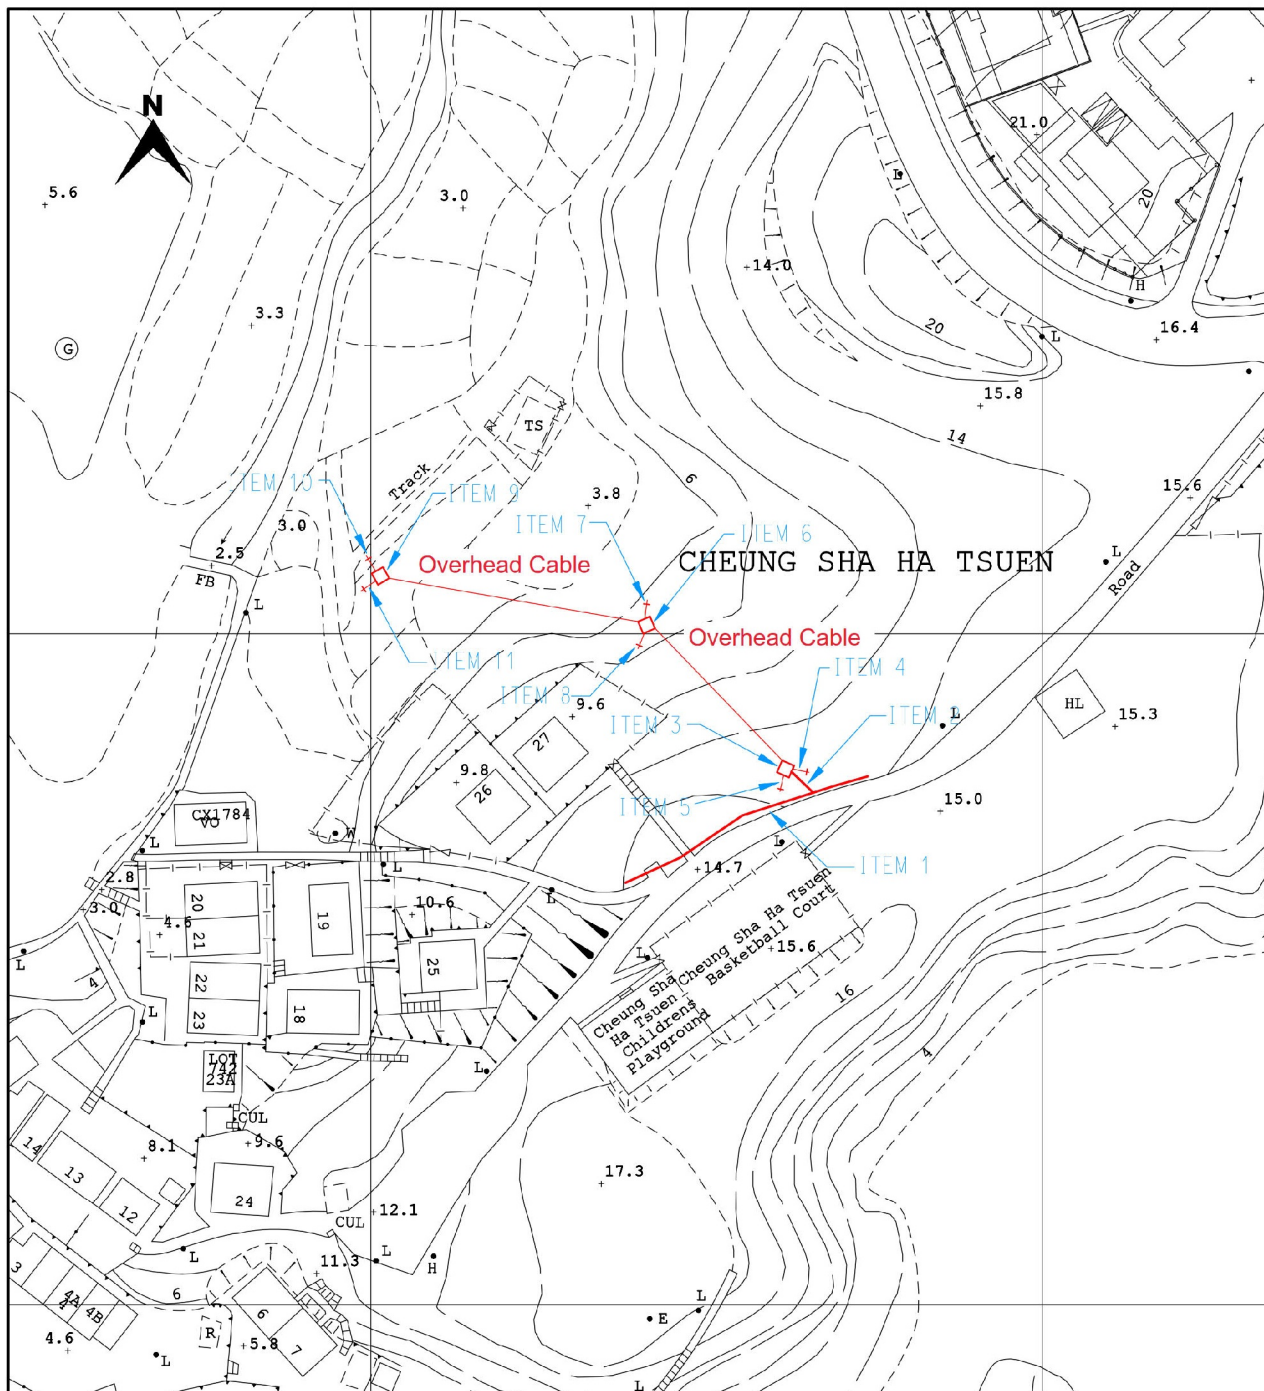

CLP 中電

LEGEND

- PROPOSED TRENCH FOR LAYING / RECOVERING CABLE
- PROPOSED TRENCH FOR LAYING DUCTS
- PROPOSED CABLE THROUGH EXISTING DUCTS
- EXISTING PILLAR
- PROPOSED PILLAR 1.6M x 0.6M x 0.75M / CUTOUT BOX
- x EXCAVATION FOR JOINTING / REPAIRING / INSPECTION CABLE
- EXISTING OVERHEAD LINE & POLE
- PROPOSED 11kV, LV, OHL, OF STEEL / WOODEN POLE
- x OVERHEAD LINE & POLE TO BE REMOVED
- ✂ PROPOSED TREE TRIMMING / CUTTING
- ⬆ EXISTING POLE MOUNTED TRANSFORMER
- ⬆ PROPOSED POLE MOUNTED TRANSFORMER
- ⬆ PROPOSED STAY / STAY POLE
- ⊠ PROPOSED 5.0M(L) x 2.39M(W) x 3.0M(H) PACKAGE SUBSTATION

TITLE : POLE & STAY ERECTION & LV CABLE LAYING
AT CHEUNG SHA HA TSUEN NEAR
CHEUNG SHA HA TSUEN BASKETBALL COURT,
LANTAU

MAP NO : 13NE10A

DRAWN : NY CHOI

E/O NO :

CHECKED : KINKICHAN

REGION : WE

O.C. : LT

DATE : 21-04-2022

PROJECT REF. : LT2021-0080

SCALE : 1:1000 @A4


PLAN REF. : WELT2021-0080-02

Map data reproduced with permission of the Director of Lands. (C) Hong Kong


(來源: 申請人於2022年9月22日呈提交)
(SOURCE : SUBMITTED BY APPLICANT ON 22.9.2022)

參考編號
REFERENCE No.
A/SLC/171

繪圖
DRAWING
A-1

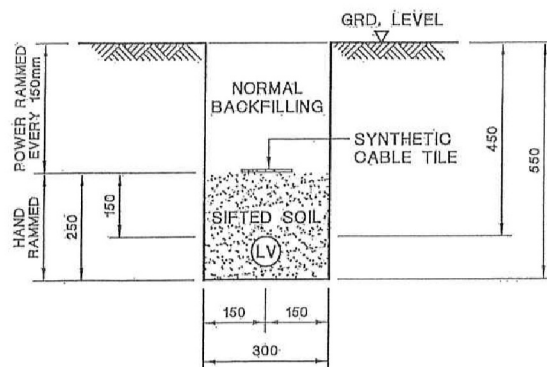

TYPICAL CABLE TRENCH FOR SINGLE LV CABLE

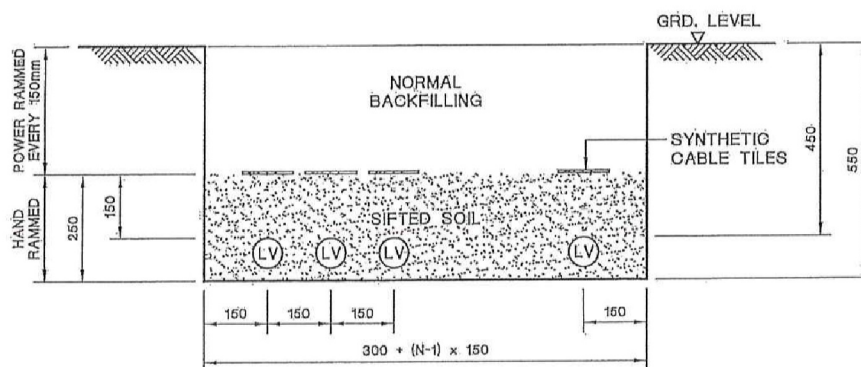

TYPICAL CABLE TRENCH FOR MULTIPLE LV CABLES

LEGEND :

- (LV) LV CABLE
N NUMBER OF CABLE CIRCUITS

NOTES:

1. ALL SOIL BACKFILLING BENEATH CABLE TILES SHALL BE SIFTED THROUGH 12mm WIRE MESH.
2. ALL DIMENSIONS ARE IN mm.


C GENERAL REVISION		B GENERAL REVISION		A SYNTHETIC CABLE TILE SPECIFIED									
CLP 中電		REVS.	15-2-04	18-6-07	28-6-07								
		A	B	C	D	E	F	G	H	J	K	L	
		INITIAL	C.Y.P	W.B.LEE	Y.K.MAN								
		TITLE :											
		TYPICAL LV CABLE TRENCH											
DRAWN: S.C.T.		DATE: 15 Aug, 2003											
CHECKED: K. K. LEUNG		APPROVED: W. B. LEE											
SCALE: 1 : 15		SHEET(S) IN SET: 1		PROJECT NO.					CONTRACT NO.				
ASSET MANAGEMENT				DRG. NO. T G E N 2 5 5 0 0 D E 3 3 0 0 2 0 1 C A									

ALL RIGHTS RESERVED AND REPRODUCTION IN ANY FORM MUST BE APPROVED BY CLP POWER


電綫桿

現時使用的低壓木桿標準尺寸：

長度	9 米
桿頂的最小允許直徑	165 毫米
桿頂的最大允許直徑	210 毫米
距離桿底 1.5 米的最小允許直徑	250 毫米

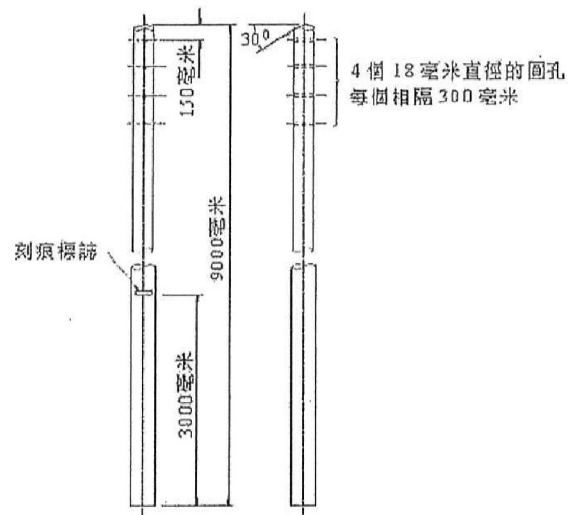

9 米長的低壓木杆

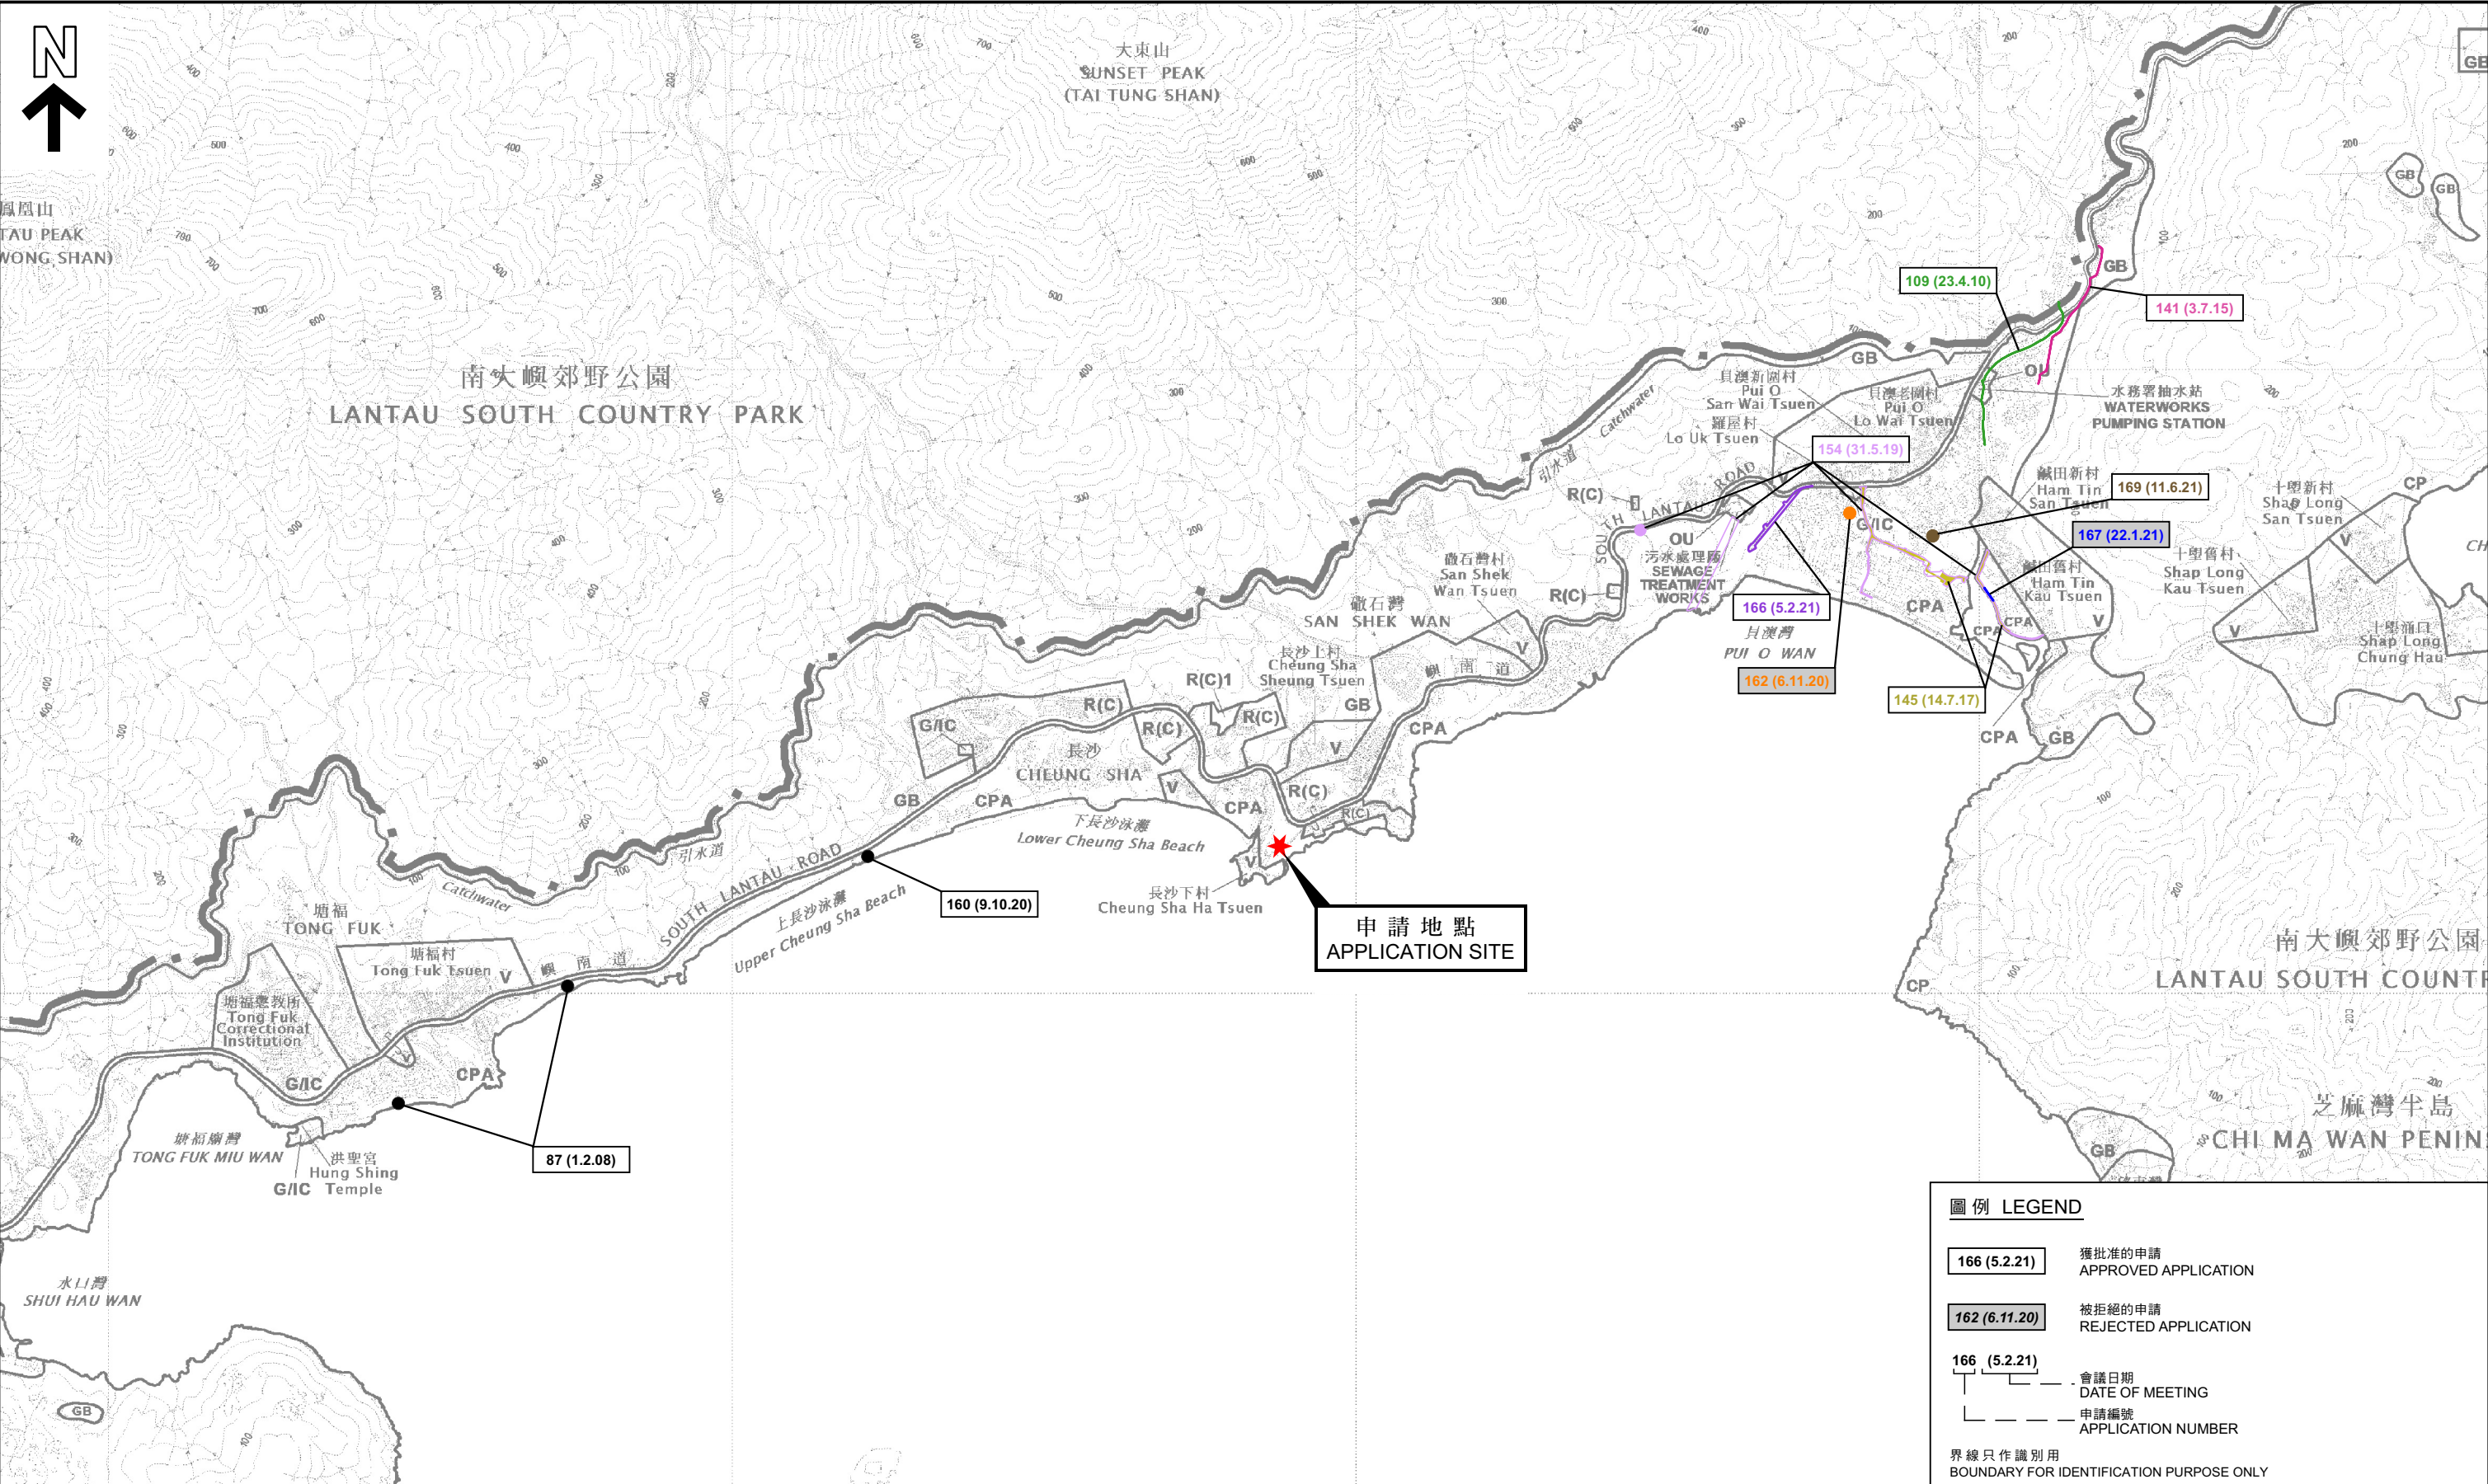

圖例 LEGEND

166 (5.2.21)

獲批准的申請
APPROVED APPLICATION

162 (6.11.20)

被拒絕的申請
REJECTED APPLICATION

166 (5.2.21)

會議日期
DATE OF MEETING

166 (5.2.21)

申請編號
APPLICATION NUMBER

界線只作識別用
BOUNDARY FOR IDENTIFICATION PURPOSE ONLY

本摘要圖於2022年12月6日擬備，
所根據的資料為於2018年1月9日
核准的分區計劃大綱圖編號S/SLC/21
EXTRACT PLAN PREPARED ON 6.12.2022
BASED ON OUTLINE ZONING PLAN No.
S/SLC/21 APPROVED ON 9.1.2018

位置圖 LOCATION PLAN


擬議公用事業設施裝置(電線桿、地底電纜和架空電纜)和挖土及填土工程
大嶼山丈量約份第332約近長沙下村的政府土地
PROPOSED PUBLIC UTILITY INSTALLATION (POLES, UNDERGROUND CABLES AND OVERHEAD CABLES)
AND EXCAVATION AND FILLING OF LAND
GOVERNMENT LAND IN D.D. 332L NEAR CHEUNG SHA HA TSUEN, LANTAU

SCALE 1 : 20 000 比例尺
米 METRES 200 0 200 400 600 800 1,000 1,200 米 METRES

規劃署
PLANNING DEPARTMENT

參考編號
REFERENCE No.
A/SLC/171

圖 PLAN
A-1

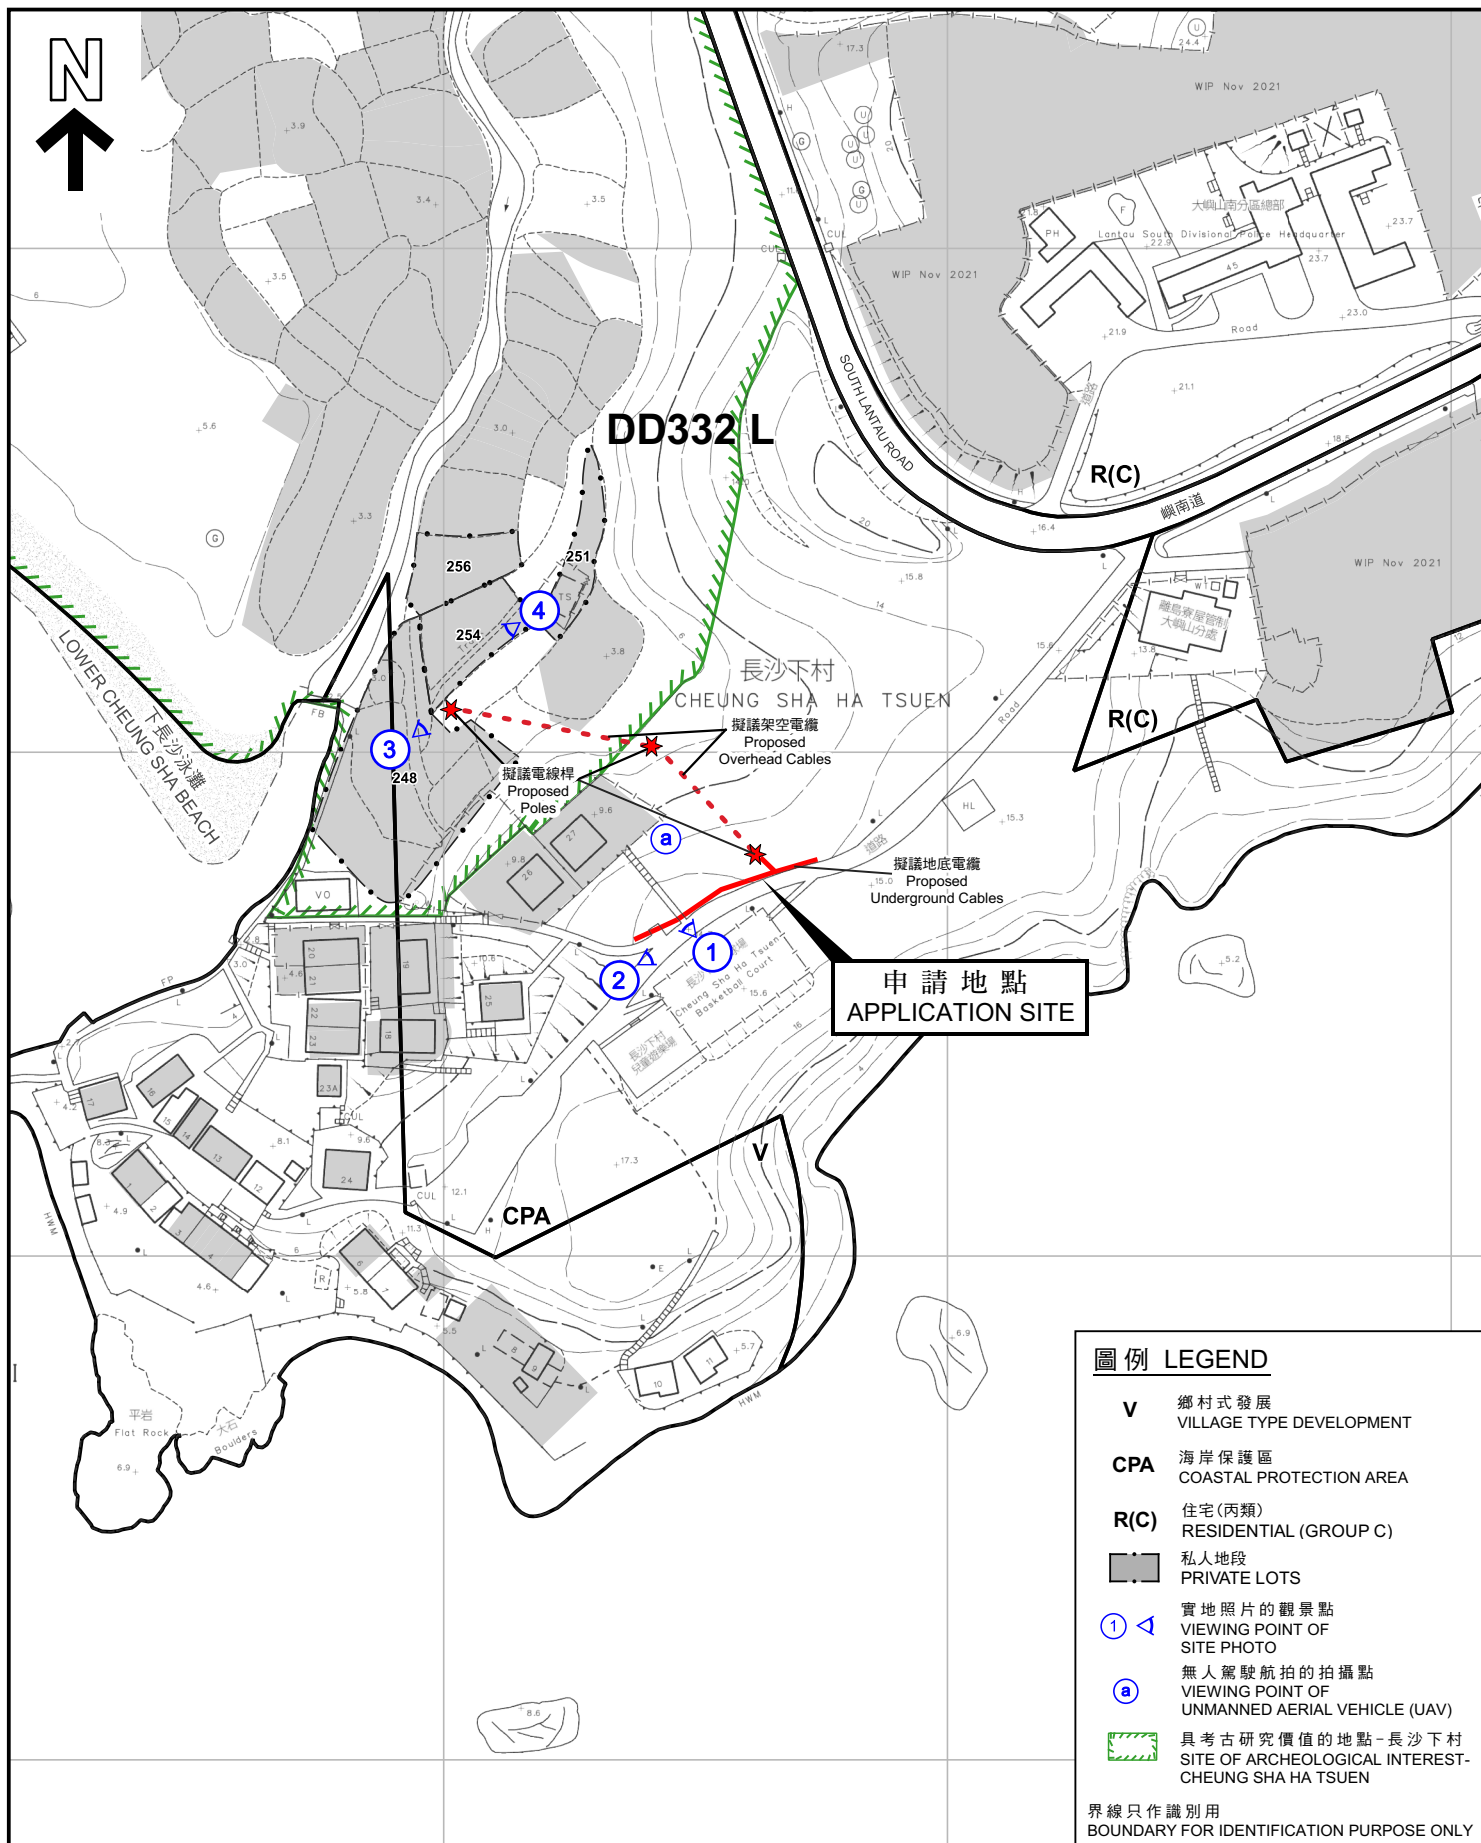

圖例 LEGEND

- V** 鄉村式發展
VILLAGE TYPE DEVELOPMENT
- CPA** 海岸保護區
COASTAL PROTECTION AREA
- R(C)** 住宅(丙類)
RESIDENTIAL (GROUP C)
- 私人地段
PRIVATE LOTS
- ①** 實地照片的觀景點
VIEWING POINT OF SITE PHOTO
- ②** 無人駕駛航拍的拍攝點
VIEWING POINT OF UNMANNED AERIAL VEHICLE (UAV)
- 具考古研究價值的地點-長沙下村
SITE OF ARCHEOLOGICAL INTEREST-
CHEUNG SHA HA TSUEN

界線只作識別用
BOUNDARY FOR IDENTIFICATION PURPOSE ONLY

本摘要圖於2022年12月6日擬備，
所根據的資料為測量圖編號

13-NE-10A

EXTRACT PLAN PREPARED ON 6.12.2022
BASED ON SURVEY SHEETS No.
13-NE-10A

平面圖 SITE PLAN

擬議公用事業設施裝置

(電線桿、地底電纜和架空電纜)和挖土及填土工程
大嶼山丈量約份第332約近長沙下村的政府土地

PROPOSED PUBLIC UTILITY INSTALLATION
(POLES, UNDERGROUND CABLES AND OVERHEAD CABLES)

AND EXCAVATION AND FILLING OF LAND
GOVERNMENT LAND IN D.D. 332L NEAR CHEUNG SHA HA TSUEN, LANTAU

SCALE 1 : 1 500 比例尺

米 METRES 20 0 20 40 60 米 METRES

規劃署
PLANNING
DEPARTMENT



參考編號
REFERENCE No.
A/SLC/171

圖 PLAN
A-2



界線只作識別用
BOUNDARY FOR IDENTIFICATION PURPOSE ONLY

本摘要圖於2022年12月6日擬備，
所根據的資料為地政總署於2022年2月24日
拍得的航攝照片編號E151421C

EXTRACT PLAN PREPARED ON 6.12.2022
BASED ON AERIAL PHOTO No.151421C
TAKEN ON 24.02.2022
BY LANDS DEPARTMENT

航攝照片 AERIAL PHOTO

擬議公用事業設施裝置
(電線桿、地底電纜和架空電纜)和挖土及填土工程
大嶼山丈量約份第332約近長沙下村的政府土地

PROPOSED PUBLIC UTILITY INSTALLATION
(POLES, UNDERGROUND CABLES AND OVERHEAD CABLES)
AND EXCAVATION AND FILLING OF LAND
GOVERNMENT LAND IN D.D. 332L NEAR CHEUNG SHA HA TSUEN, LANTAU

規劃署
PLANNING
DEPARTMENT




參考編號
REFERENCE No.
A/SLC/171

圖 PLAN
A-3

長沙下村籃球場
Cheung Sha Ha Tsuen
Basketball Court

長沙下村籃球場
Cheung Sha Ha Tsuen
Basketball Court

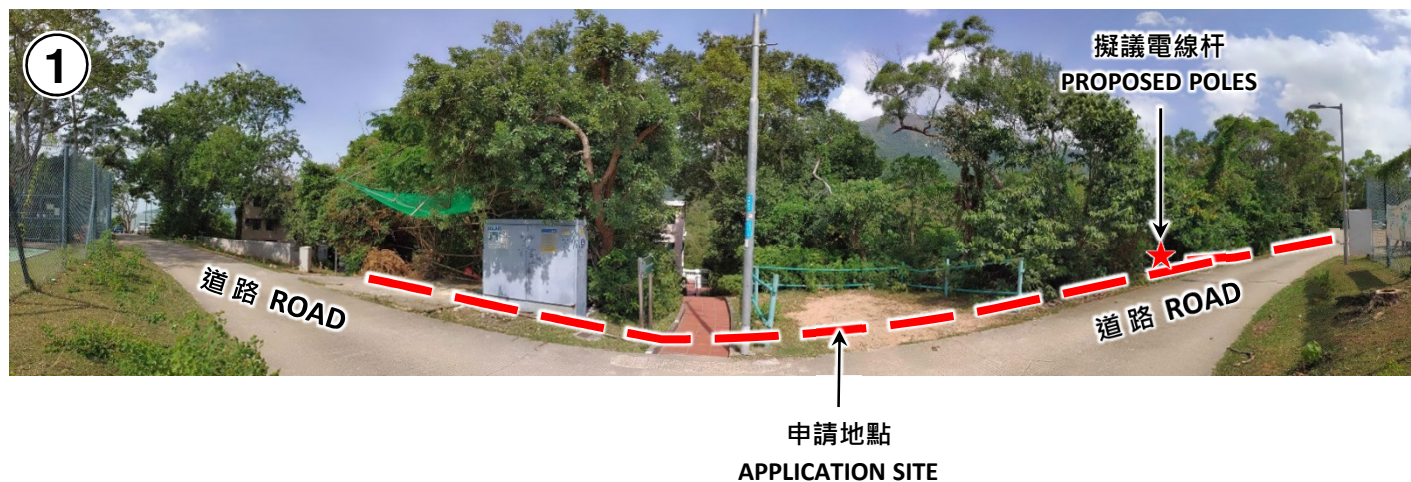

申請地點界線只作識別用
APPLICATION SITE BOUNDARY FOR IDENTIFICATION PURPOSE ONLY

實地照片 SITE PHOTO

擬議公用事業設施裝置
(電線桿、地底電纜和架空電纜)和挖土及填土工程
大嶼山丈量約份第332約近長沙下村的政府土地
PROPOSED PUBLIC UTILITY INSTALLATION
(POLES, UNDERGROUND CABLES AND OVERHEAD CABLES)
AND EXCAVATION AND FILLING OF LAND
GOVERNMENT LAND IN D.D. 332L
NEAR CHEUNG SHA HA TSUEN, LANTAU

規 劃 署
PLANNING
DEPARTMENT




參考編號
REFERENCE No.
A/SLC/171

圖 PLAN
A-4a

本圖於2022年12月06日擬備，所根據的資料為
攝於2022年09月27日及11月04日的實地照片
PLAN PREPARED ON 06.12.2022
BASED ON SITE PHOTOS
TAKEN ON 27.09.2022 & 04.11.2022

3

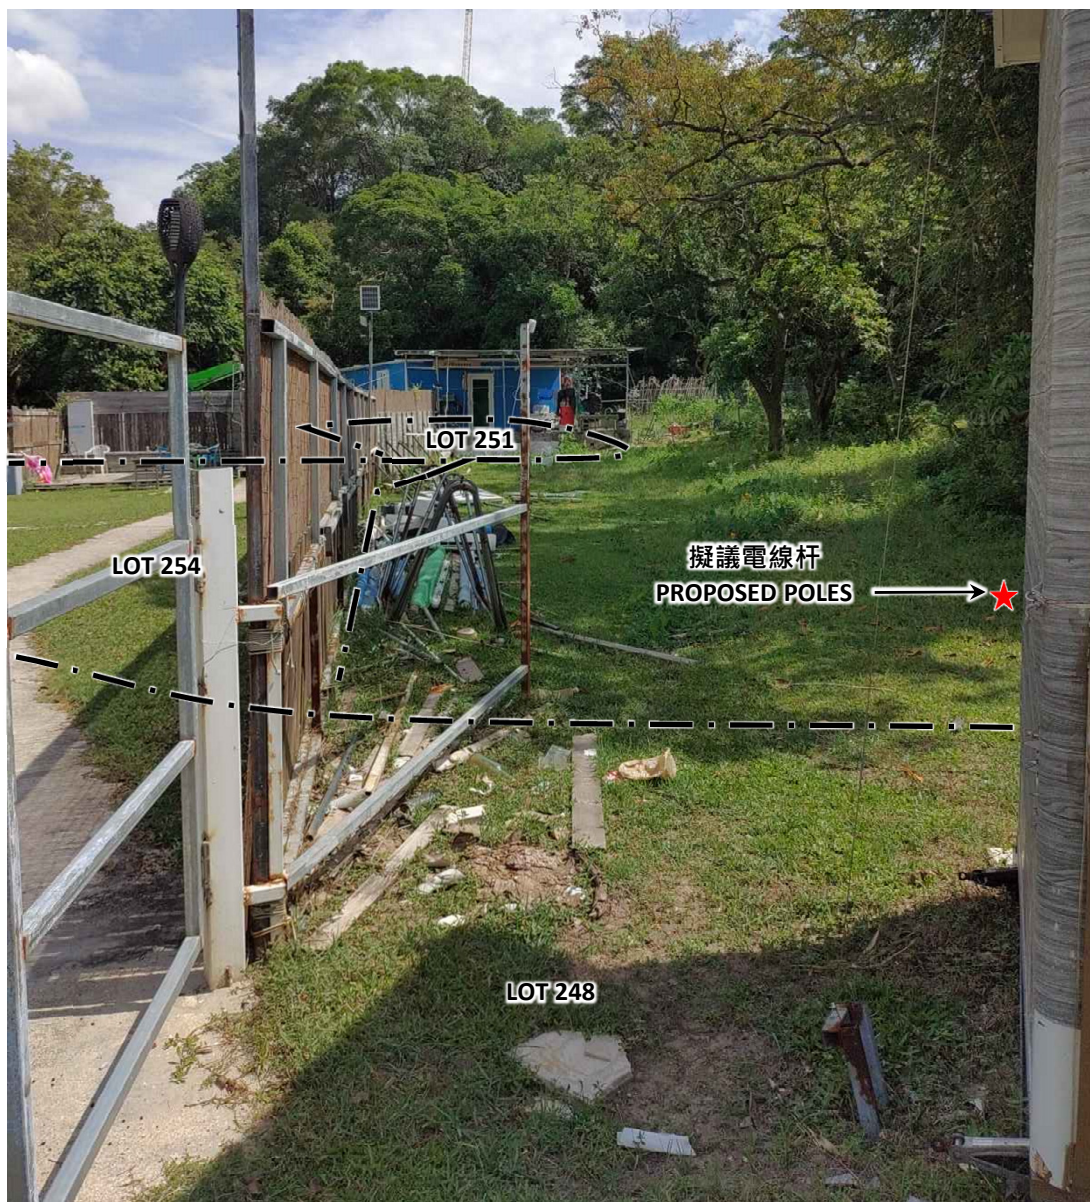

4



申請地點界線只作識別用

APPLICATION SITE BOUNDARY FOR IDENTIFICATION PURPOSE ONLY

實地照片 SITE PHOTO

擬議公用事業設施裝置
(電線桿、地底電纜和架空電纜)和挖土及填土工程
大嶼山丈量約份第332約近長沙下村的政府土地
PROPOSED PUBLIC UTILITY INSTALLATION
(POLES, UNDERGROUND CABLES AND OVERHEAD CABLES)
AND EXCAVATION AND FILLING OF LAND
GOVERNMENT LAND IN D.D. 332L
NEAR CHEUNG SHA HA TSUEN, LANTAU

規 劃 署
PLANNING
DEPARTMENT




參考編號
REFERENCE No.
A/SLC/171

圖 PLAN
A-4b

本圖於2022年12月06日擬備，所根據的資料為
攝於2022年09月27日及11月04日的實地照片
PLAN PREPARED ON 06.12.2022
BASED ON SITE PHOTOS
TAKEN ON 27.09.2022 & 04.11.2022

a

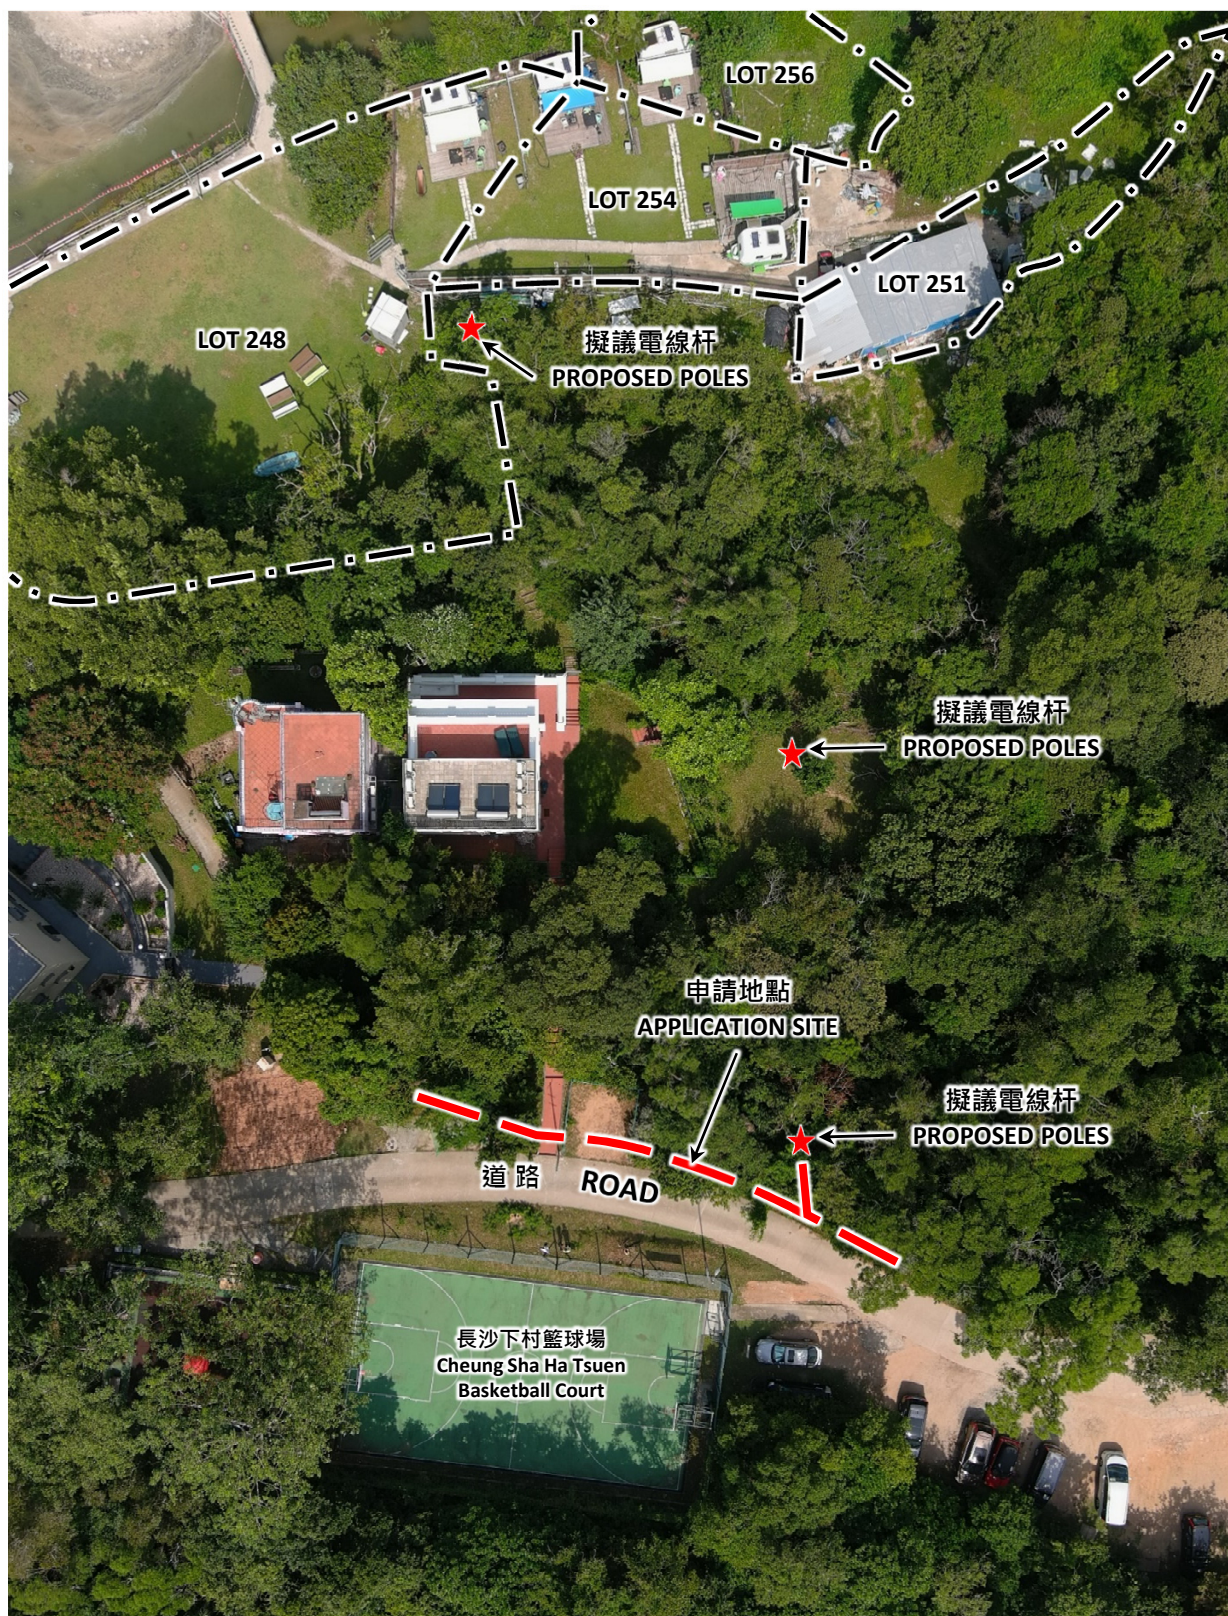

申請地點界線只作識別用
APPLICATION SITE BOUNDARY FOR IDENTIFICATION PURPOSE ONLY

實地照片 SITE PHOTO

擬議公用事業設施裝置
(電線桿、地底電纜和架空電纜)和挖土及填土工程
大嶼山丈量約份第332約近長沙下村的政府土地
PROPOSED PUBLIC UTILITY INSTALLATION
(POLES, UNDERGROUND CABLES AND OVERHEAD CABLES)
AND EXCAVATION AND FILLING OF LAND
GOVERNMENT LAND IN D.D. 332L
NEAR CHEUNG SHA HA TSUEN, LANTAU

本圖於2022年12月06日擬備，所根據的資料為
攝於2022年09月27日及11月04日的實地照片
PLAN PREPARED ON 06.12.2022
BASED ON SITE PHOTOS
TAKEN ON 27.09.2022 & 04.11.2022

規 劃 署
PLANNING
DEPARTMENT



參考編號
REFERENCE No.
A/SLC/171

圖 PLAN
A-4c