


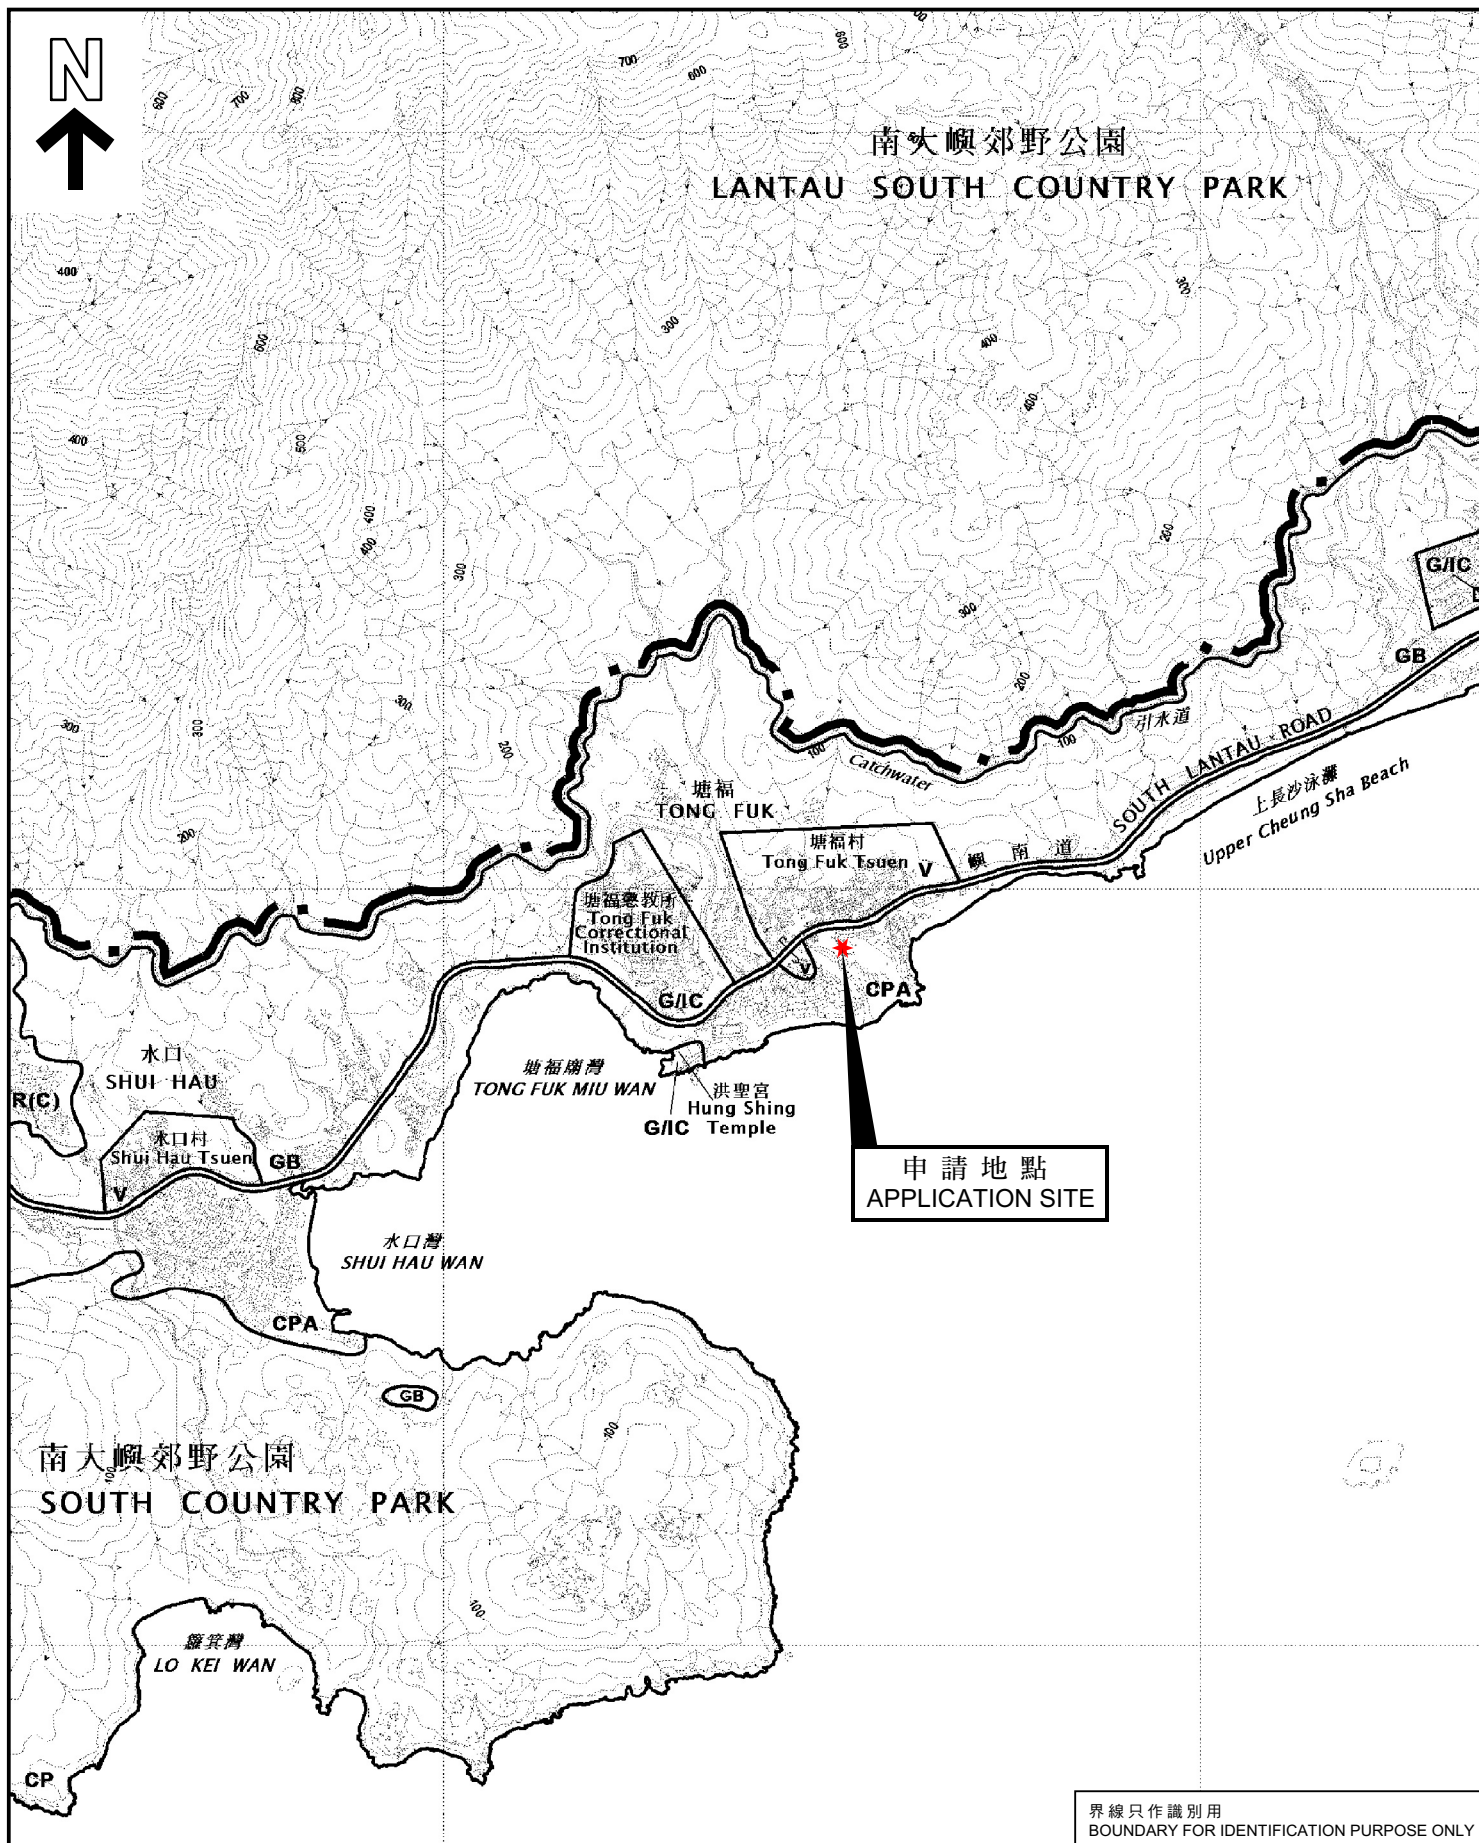

界線只作識別用
BOUNDARY FOR IDENTIFICATION PURPOSE ONLY

本摘要圖於2023年6月7日擬備，
所根據的資料為於2018年1月9日
核准的分區計劃大綱圖編號S/SLC/21
EXTRACT PLAN PREPARED ON 7.6.2023
BASED ON OUTLINE ZONING PLAN No.
S/SLC/21 APPROVED ON 09.01.2018

位置圖 LOCATION PLAN

擬議公用事業設施裝置
(電線桿、架空線組件和架空電纜) 和挖土及填土工程
大嶼山塘福大嶼山丈量約份第328約
地段第889號A分段及毗連政府土地
PROPOSED PUBLIC UTILITY INSTALLATION
(POLES, STAYS AND OVERHEAD CABLES) AND EXCAVATION AND FILLING OF LAND
LOTS 889 S.A IN D.D. 328L AND ADJOINING GOVERNMENT LAND,
TONG FUK, LANTAU

SCALE 1:20 000 比例尺
米 200 0 200 400 600 米
METRES

規劃署
PLANNING
DEPARTMENT



參考編號
REFERENCE No.
A/SLC/174

圖 PLAN
A-1