


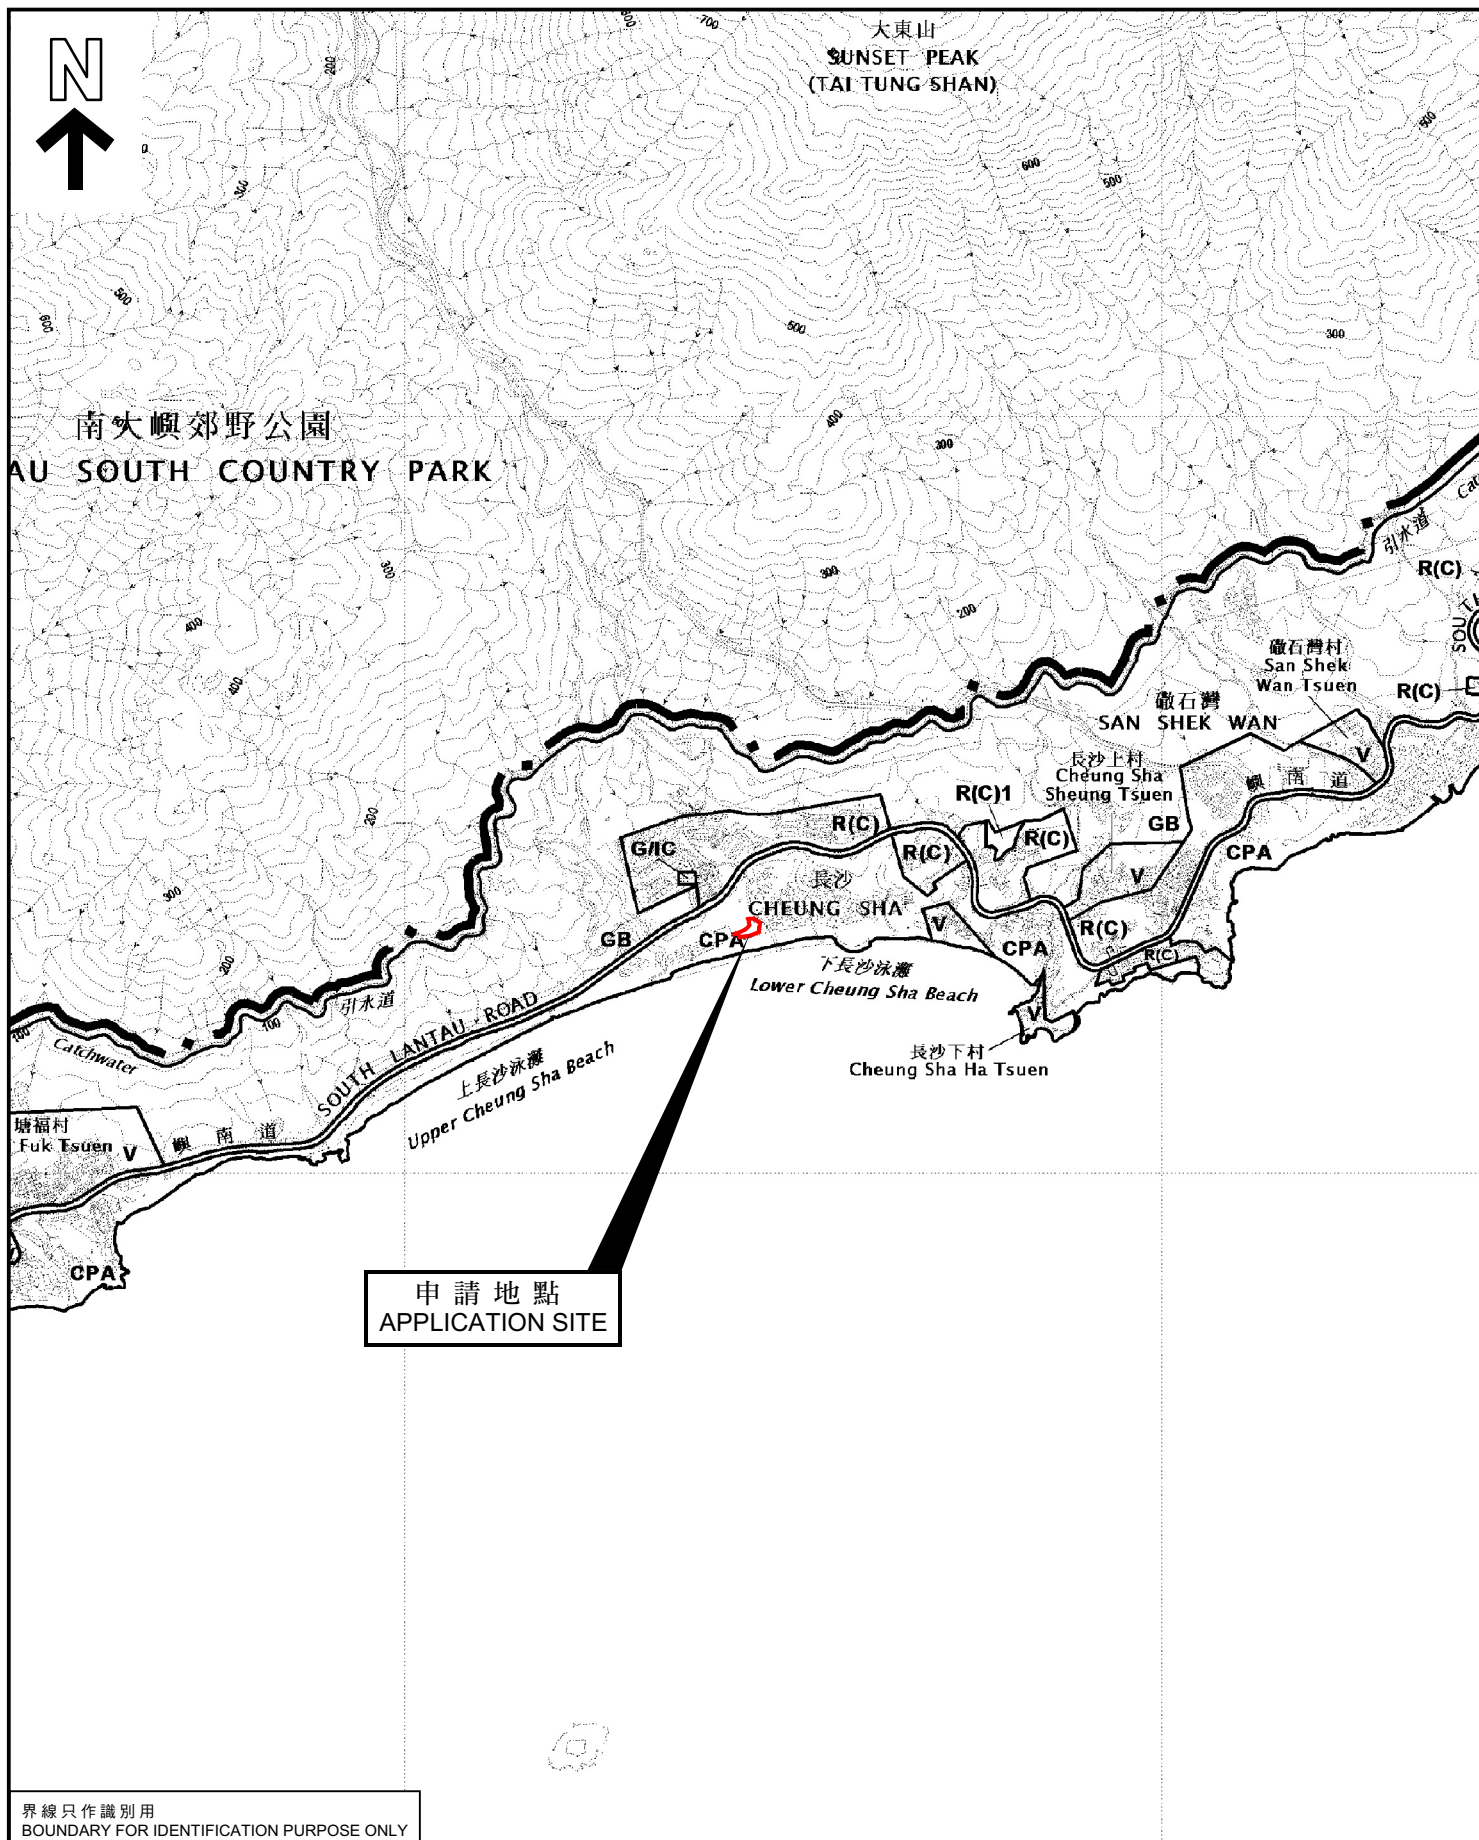

界線只作識別用
BOUNDARY FOR IDENTIFICATION PURPOSE ONLY

本摘要圖於2023年6月8日擬備，
所根據的資料為於2018年1月9日
核准的分區計劃大綱圖編號S/SLC/21
EXTRACT PLAN PREPARED ON 8.6.2023
BASED ON OUTLINE ZONING PLAN No.
S/SLC/21 APPROVED ON 9.1.2018

位置圖 LOCATION PLAN

擬議臨時度假營（露營車度假營）及康體文娛場所（燒烤場）
連附屬設施（為期 5 年）和相關填土及挖土工程
大嶼山長沙大嶼山丈量約份第331約地段第62號（部份）、第63號、
第64號、第65號、第66號B分段、第66號餘段及第67號和毗連政府土地
PROPOSED TEMPORARY HOLIDAY CAMP (CARAVAN HOLIDAY CAMP) AND PLACE OF RECREATION,
SPORTS OR CULTURE (BARBECUE SITE) WITH ANCILLARY FACILITIES FOR A PERIOD OF 5 YEARS
AND ASSOCIATED FILLING AND EXCAVATION OF LAND
LOTS 62 (PART), 63, 64, 65, 66 S.B, 66 RP AND 67 IN D.D. 331L
AND ADJOINING GOVERNMENT LAND, CHEUNG SHA, LANTAU ISLAND

SCALE 1 : 20 000 比例尺
米 200 0 200 400 600 米
METRES

規劃署
PLANNING
DEPARTMENT



參考編號
REFERENCE No.
A/SLC/178

圖 PLAN
A-1