


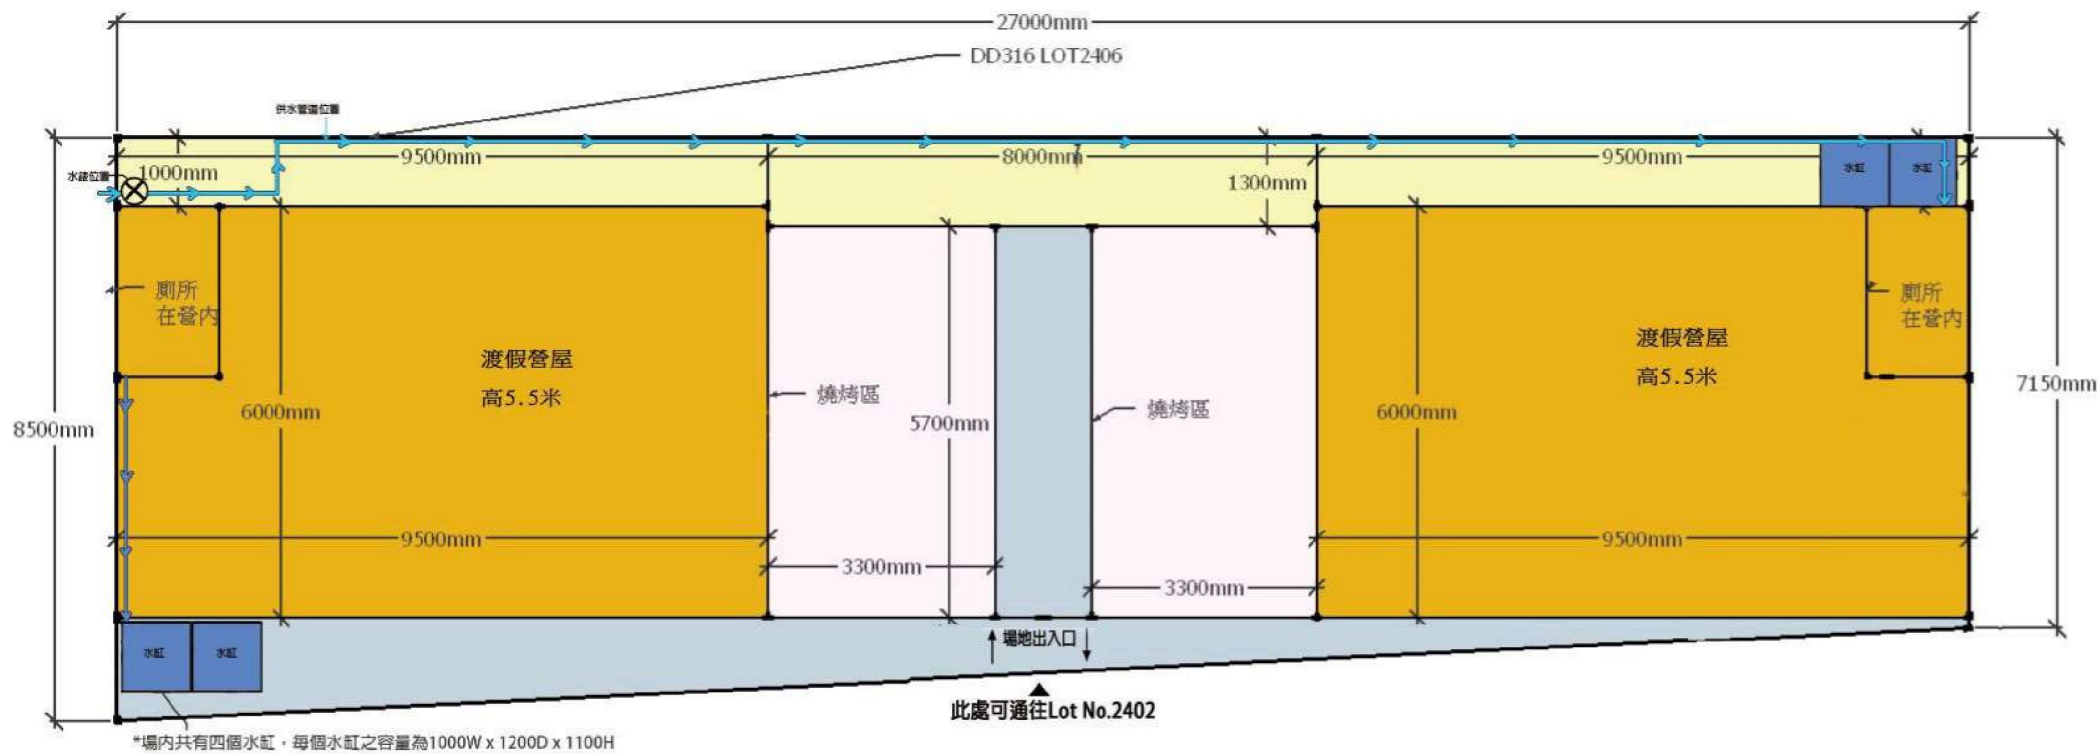


*需經由Lot No.2402進入此場地

(來源：申請人於2023年7月7日呈交)
(SOURCE: SUBMITTED BY APPLICANT ON 7.7.2023)

參考編號
REFERENCE No.
A/SLC/181

繪圖 DRAWING
A-1

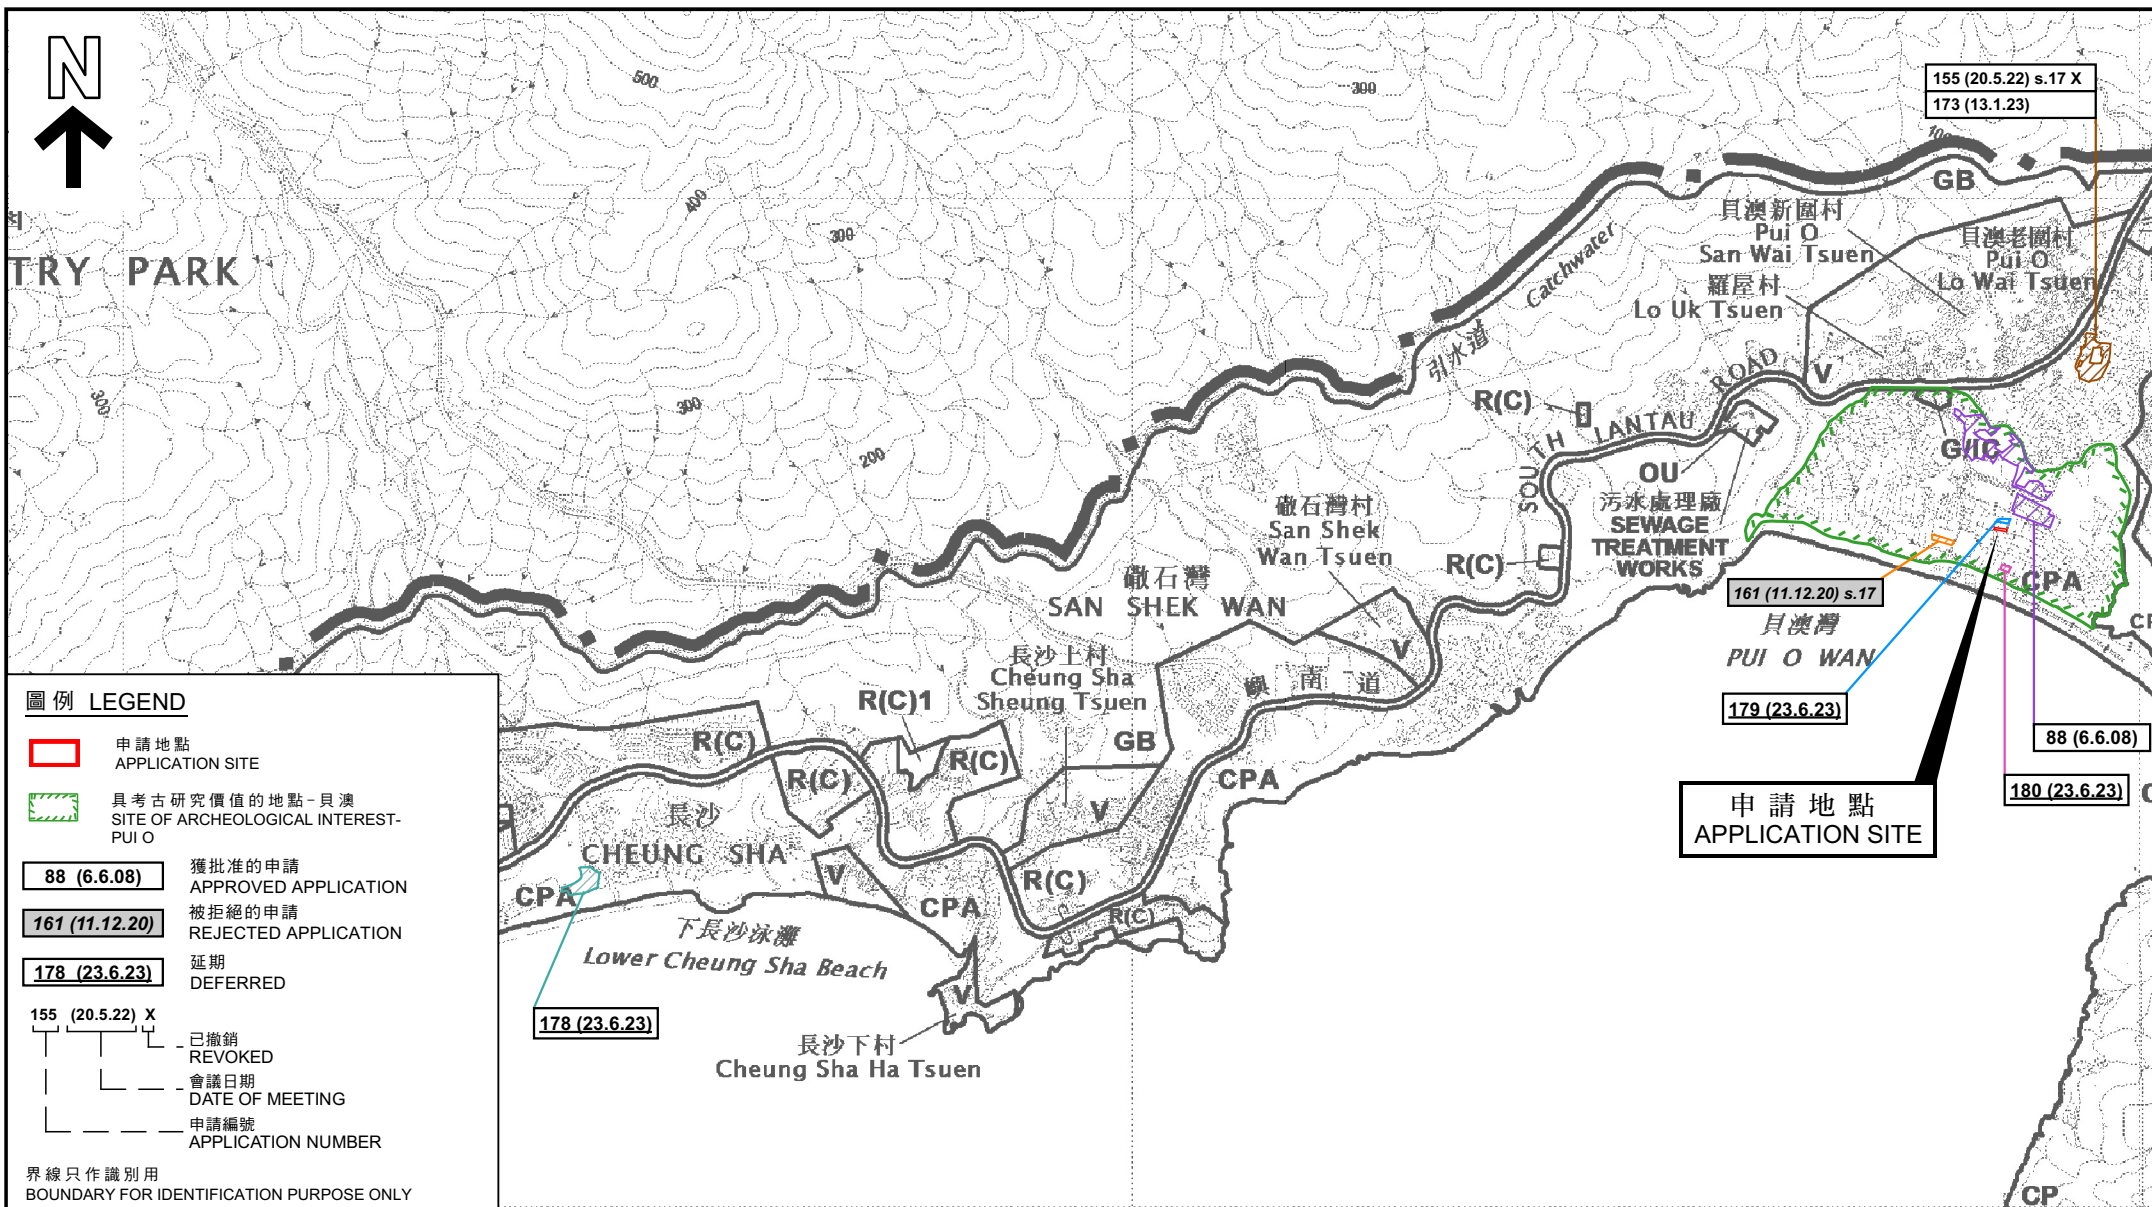

圖例 LEGEND


- 申請地點 APPLICATION SITE
- 具考古研究價值的地點-貝澳 SITE OF ARCHEOLOGICAL INTEREST- PUI O
- 獲批准的申請 APPROVED APPLICATION
- 被拒絕的申請 REJECTED APPLICATION
- 延期 DEFERRED
- 已撤銷 REVOKED
- 會議日期 DATE OF MEETING
- 申請編號 APPLICATION NUMBER

界線只作識別用
BOUNDARY FOR IDENTIFICATION PURPOSE ONLY

位置圖 LOCATION PLAN

本摘要圖於2023年7月21日擬備，
所根據的資料為於2018年1月9日
核准的分區計劃大綱圖編號S/SLC/21
EXTRACT PLAN PREPARED ON 21.7.2023
BASED ON OUTLINE ZONING PLAN No.
S/SLC/21 APPROVED ON 9.1.2018

臨時度假營及康體文娛場所（燒烤場）（為期3年）及相關填土工程
大嶼山貝澳丈量約份第316約地段第2406號
TEMPORARY HOLIDAY CAMP AND PLACE OF RECREATION, SPORTS OR CULTURE
(BARBECUE SITE) FOR A PERIOD OF 3 YEARS AND ASSOCIATED FILLING OF LAND
LOT 2406 IN D.D. 316L, PUI O, LANTAU ISLAND

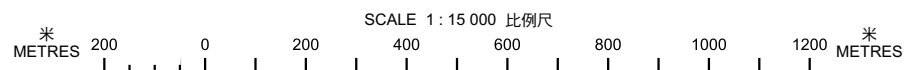


規劃署
PLANNING
DEPARTMENT



參考編號
REFERENCE No.
A/SLC/181

圖 PLAN
A-1

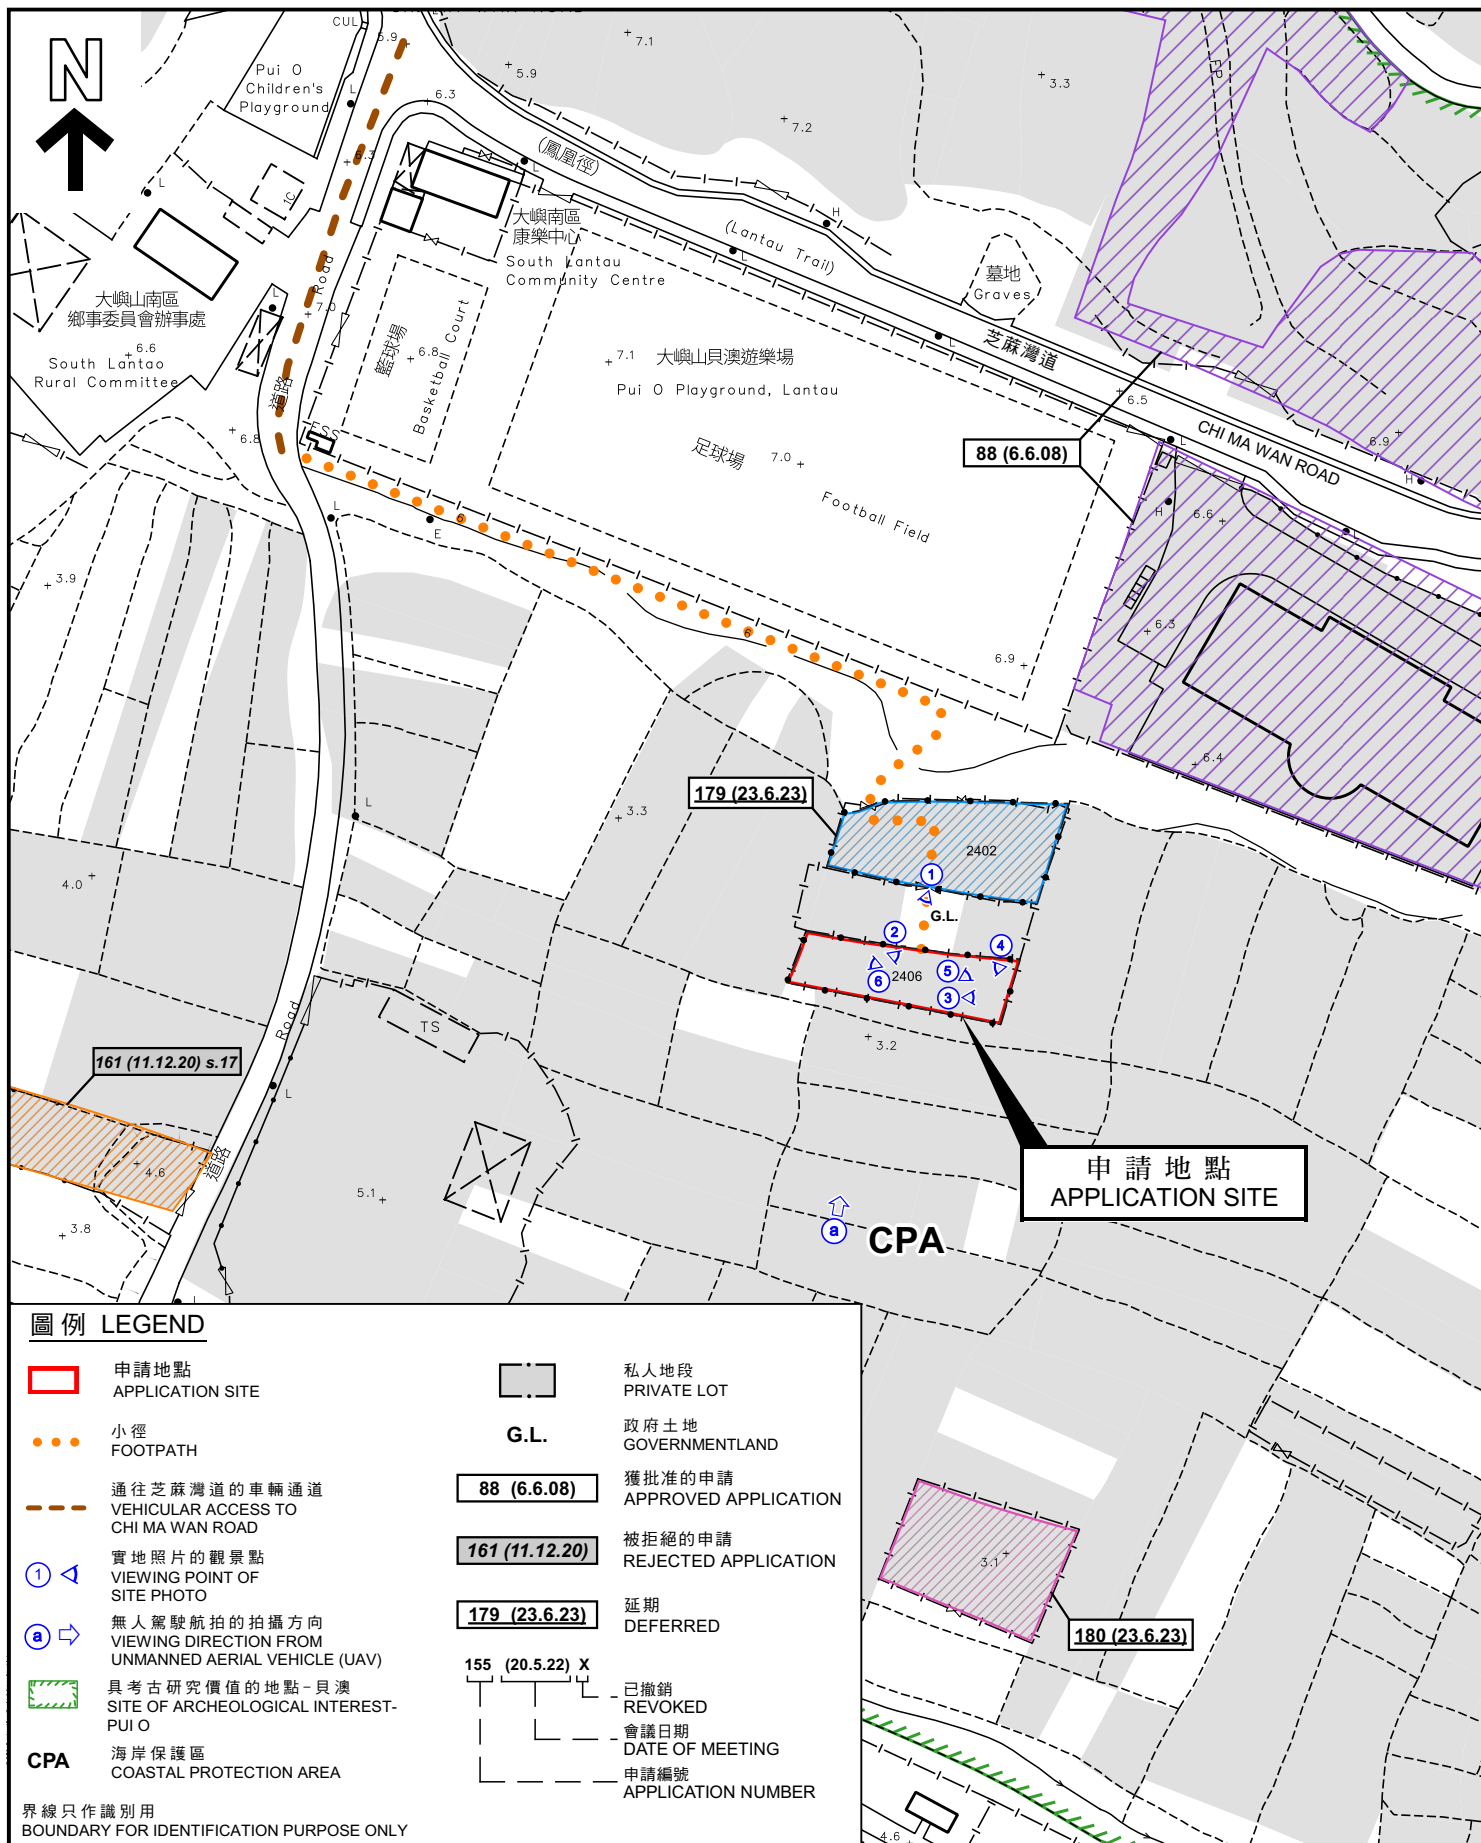

圖例 LEGEND

- | | | | |
|--|--|--|--------------------------------|
| | 申請地點
APPLICATION SITE | | 私人地段
PRIVATE LOT |
| | 小徑
FOOTPATH | | 政府土地
GOVERNMENTLAND |
| | 通往芝麻灣道的車輛通道
VEHICULAR ACCESS TO
CHI MA WAN ROAD | | 獲批准的申請
APPROVED APPLICATION |
| | 實地照片的觀景點
VIEWING POINT OF
SITE PHOTO | | 被拒絕的申請
REJECTED APPLICATION |
| | 無人駕駛航拍的拍攝方向
VIEWING DIRECTION FROM
UNMANNED AERIAL VEHICLE (UAV) | | 延期
DEFERRED |
| | 具考古研究價值的地點-貝澳
SITE OF ARCHEOLOGICAL INTEREST-
PUI O | | 已撤銷
REVOKED |
| | 海岸保護區
COASTAL PROTECTION AREA | | 會議日期
DATE OF MEETING |
| | | | 申請編號
APPLICATION NUMBER |

界線只作識別用
BOUNDARY FOR IDENTIFICATION PURPOSE ONLY

平面圖 SITE PLAN

臨時度假營及康體文娛場所（燒烤場）（為期3年）
及相關填土工程

大嶼山貝澳丈量約份第316約地段第2406號
TEMPORARY HOLIDAY CAMP AND PLACE OF RECREATION,
SPORTS OR CULTURE (BARBECUE SITE) FOR A PERIOD OF 3 YEARS
AND ASSOCIATED FILLING OF LAND
LOT 2406 IN D.D. 316L, PUI O, LANTAU ISLAND

SCALE 1:1 000 比例尺

米 METRES 20 0 20 40 60 米 METRES

規劃署
PLANNING
DEPARTMENT



參考編號
REFERENCE No.
A/SLC/181

圖 PLAN
A-2

本摘要圖於2023年7月19日擬備，
所根據的資料為測量圖編號
13-NE-8C
EXTRACT PLAN PREPARED ON 19.7.2023
BASED ON SURVEY SHEETS No.
13-NE-8C



圖例 LEGEND

-  申請地點
APPLICATION SITE
-  小徑
FOOTPATH
-  通往芝麻灣道的車輛通道
VEHICULAR ACCESS TO
CHI MA WAN ROAD

界線只作識別用
BOUNDARY FOR IDENTIFICATION PURPOSE ONLY

本摘要圖於2023年7月19日擬備，
所根據的資料為地政總署於2022年12月9日
拍得的航攝照片編E168744C
EXTRACT PLAN PREPARED ON 19.7.2023
BASED ON AERIAL PHOTO No.E168744C
TAKEN ON 9.12.2022
BY LANDS DEPARTMENT

航攝照片 AERIAL PHOTO

臨時度假營及康體文娛場所（燒烤場）（為期3年）
及相關填土工程
大嶼山貝澳丈量約份第316約地段第2406號
TEMPORARY HOLIDAY CAMP AND PLACE OF RECREATION,
SPORTS OR CULTURE (BARBECUE SITE) FOR A PERIOD OF 3 YEARS
AND ASSOCIATED FILLING OF LAND
LOT 2406 IN D.D. 316L, PUI O, LANTAU ISLAND

規劃署
PLANNING
DEPARTMENT



參考編號
REFERENCE No.
A/SLC/181

圖 PLAN
A-3a



地政總署於2014年8月26日拍得的航攝照片編號CW109738
AERIAL PHOTO No. CW109738 TAKEN ON 26.8.2014
BY LANDS DEPARTMENT



地政總署於2015年6月16日拍得的航攝照片編號CW115258
AERIAL PHOTO No. CW115258 TAKEN ON 16.6.2015
BY LANDS DEPARTMENT



地政總署於2019年8月8日拍得的航攝照片編號E060906C
AERIAL PHOTO No. E060906C TAKEN ON 8.8.2019
BY LANDS DEPARTMENT



地政總署於2021年1月12日拍得的航攝照片編號E121880C
AERIAL PHOTO No. E121880C TAKEN ON 12.1.2021
BY LANDS DEPARTMENT

申請地點界線只作識別用
APPLICATION SITE BOUNDARY FOR
IDENTIFICATION PURPOSE ONLY

本圖於2023年07月19日擬備
PLAN PREPARED ON 19.07.2023

航攝照片 AERIAL PHOTO

臨時度假營及康體文娛場所（燒烤場）（為期 3 年）
及相關填土工程

大嶼山貝澳丈量約份第316約地段第2406號

TEMPORARY HOLIDAY CAMP AND PLACE OF RECREATION,
SPORTS OR CULTURE (BARBECUE SITE) FOR A PERIOD OF 3 YEARS
AND ASSOCIATED FILLING OF LAND
LOT 2406 IN D.D. 316L, PUI O, LANTAU ISLAND

規 劃 署
PLANNING
DEPARTMENT



參考編號
REFERENCE No.
A/SLC/181

圖 PLAN
A-3b

a

通往芝麻灣道的小徑
Footpath to Chi Ma Wan Road



申請地點界線只作識別用
APPLICATION SITE BOUNDARY FOR IDENTIFICATION PURPOSE ONLY

實地照片 SITE PHOTO

臨時度假營及康體文娛場所（燒烤場）（為期 3 年）
及相關填土工程

大嶼山貝澳丈量約份第316約地段第2406號

TEMPORARY HOLIDAY CAMP AND PLACE OF RECREATION,
SPORTS OR CULTURE (BARBECUE SITE)
FOR A PERIOD OF 3 YEARS AND
ASSOCIATED FILLING OF LAND
LOT 2406 IN D.D. 316L, PUI O, LANTAU ISLAND


規 劃 署
PLANNING
DEPARTMENT



參考編號
REFERENCE No.
A/SLC/181

圖 PLAN
A-4a

本圖於2023年07月19日擬備，所根據的
資料為攝於2023年06月09日的實地照片
PLAN PREPARED ON 19.07.2023
BASED ON SITE PHOTOS
TAKEN ON 09.06.2023

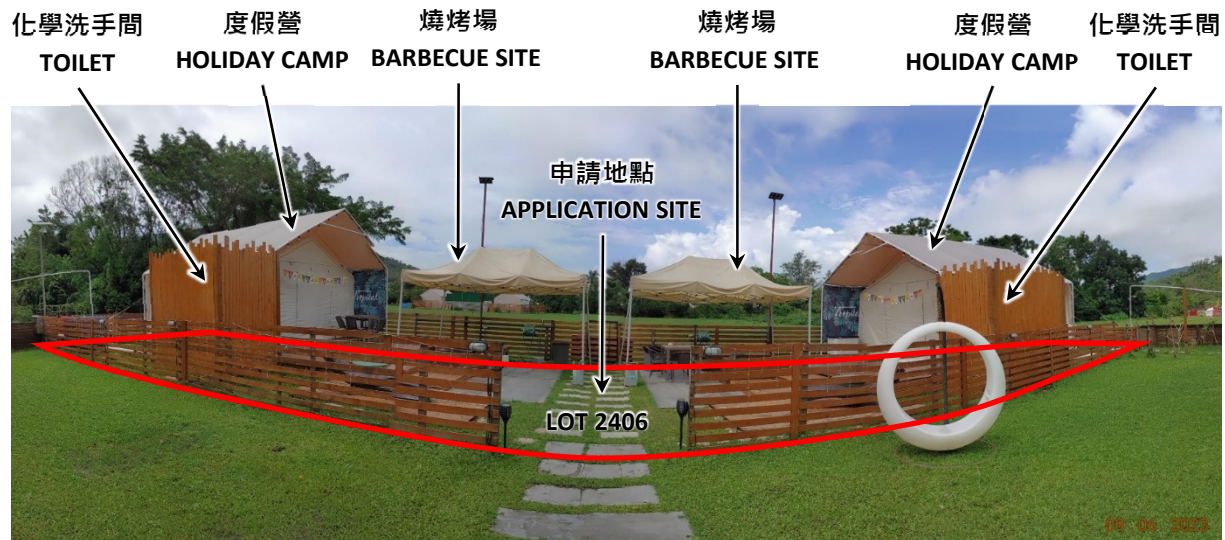

度假營內部
INSIDE THE HOLIDAY CAMP

申請地點界線只作識別用
APPLICATION SITE BOUNDARY FOR IDENTIFICATION PURPOSE ONLY

實地照片 SITE PHOTO

臨時度假營及康體文娛場所（燒烤場）（為期 3 年）
及相關填土工程
大嶼山貝澳丈量約份第316約地段第2406號
TEMPORARY HOLIDAY CAMP AND PLACE OF RECREATION,
SPORTS OR CULTURE (BARBECUE SITE)
FOR A PERIOD OF 3 YEARS AND
ASSOCIATED FILLING OF LAND
LOT 2406 IN D.D. 316L, PUI O, LANTAU ISLAND

規 劃 署
PLANNING
DEPARTMENT




參考編號
REFERENCE No.
A/SLC/181

圖 PLAN
A-4b

本圖於2023年07月19日擬備，所根據的
資料為攝於2023年06月09日的實地照片
PLAN PREPARED ON 19.07.2023
BASED ON SITE PHOTOS
TAKEN ON 09.06.2023

4

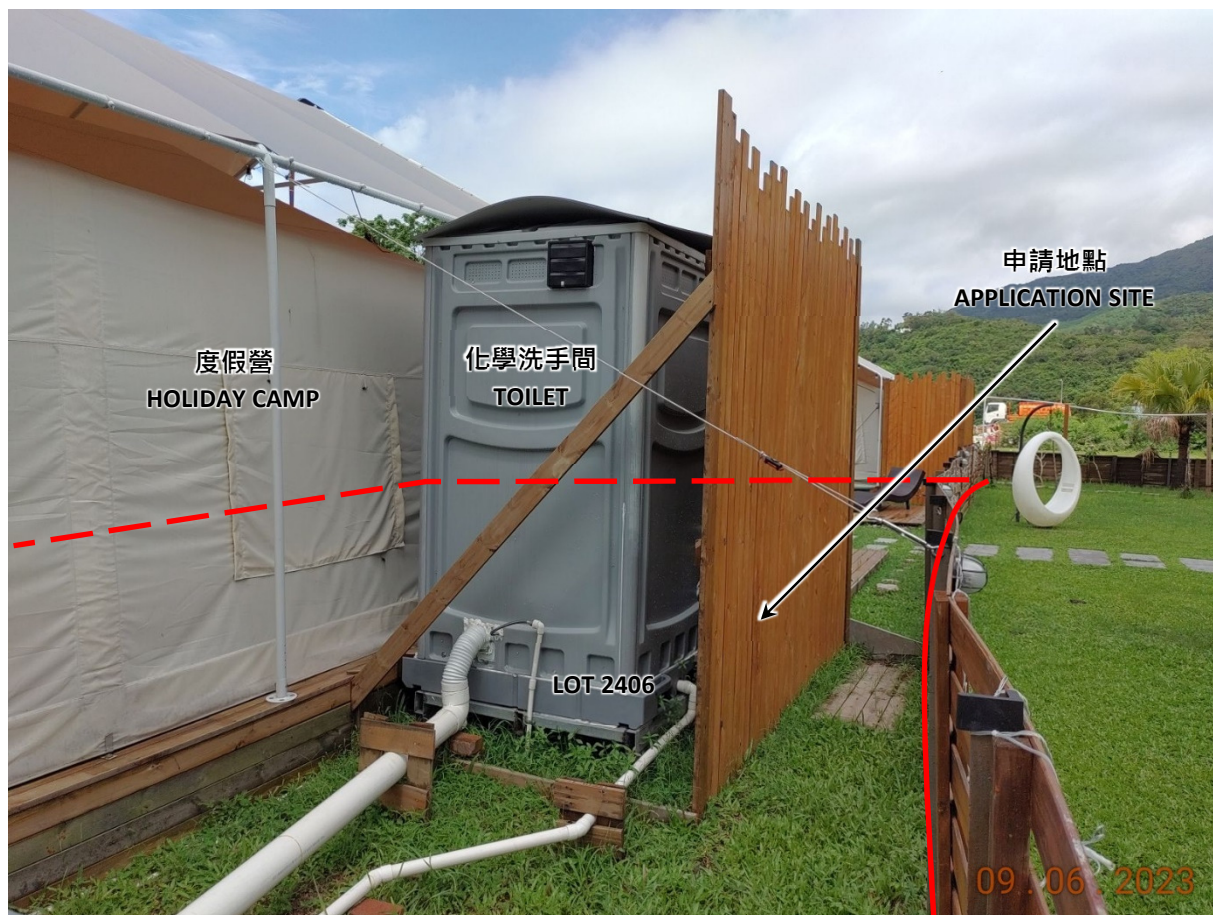

申請地點界線只作識別用
APPLICATION SITE BOUNDARY FOR IDENTIFICATION PURPOSE ONLY

實地照片 SITE PHOTO

臨時度假營及康體文娛場所（燒烤場）（為期 3 年）
及相關填土工程
大嶼山貝澳丈量約份第316約地段第2406號
TEMPORARY HOLIDAY CAMP AND PLACE OF RECREATION,
SPORTS OR CULTURE (BARBECUE SITE)
FOR A PERIOD OF 3 YEARS AND
ASSOCIATED FILLING OF LAND
LOT 2406 IN D.D. 316L, PUI O, LANTAU ISLAND

規 劃 署
PLANNING
DEPARTMENT



參考編號
REFERENCE No.
A/SLC/181

圖 PLAN
A-4c

本圖於2023年07月19日擬備，所根據的
資料為攝於2023年06月09日的實地照片
PLAN PREPARED ON 19.07.2023
BASED ON SITE PHOTOS
TAKEN ON 09.06.2023