



	(可移動及拆卸) 涼棚 1.5(闊) x 5.53(長) x 5.53(高)		魚池 1.88(闊) x 4.95(長) x 0.69(高)
	洗手盤A 1.5(闊) x 2(長) x 1(高)		
	洗手盤B 1.5(闊) x 2(長) x 1(高)		
	化糞池 2(闊) x 3(長) x 2(深)		

(來源：申請人於2023年10月9日呈交)
(SOURCE: SUBMITTED BY APPLICANT ON 9.10.2023)

參考編號 REFERENCE No. A/SLC/183	繪圖 DRAWING A-1
------------------------------------	----------------------

營地佈局圖2



DD329 Lot 106-110,113-121, 127-128


A1	(可移動及拆卸) A1木地板連小型帳篷 4.01(闊) x 7.5(長) x 2.75(高)		(可移動及拆卸) 按摩浴缸連木地板 5.7(闊) x 4.19(長) x 1.01(高)	TC	洗手間 3.78(闊) x 6.16(長) x 2.8(高)
A2	(可移動及拆卸) A2木地板連大型帳篷 5(闊) x 10.95(長) x 3.5(高)		(可移動) 涼亭1 3.43(闊) x 3.5(長) x 3.24(高)		(可移動及拆卸) 儲存室 2.38(闊) x 3.93(長) x 2.5(高)
A3	(可移動及拆卸) A3木地板連全透明帳篷 5(闊) x 5.97(長) x 3.75(高)		(可移動) 涼亭2 3(闊) x 3(長) x 3.5(高)	E	電箱 0.56(闊) x 0.24(長) x 1.51(高)
A4	(可移動及拆卸) A4木地板連豪華帳篷 7(闊) x 7.51(長) x 3.5(高)	R	(可移動及拆卸) 接待處 4.51(闊) x 8(長) x 3.2(高)		(可移動) 鞦韆 2.1(闊) x 4.37(長) x 2.65(高)

(來源：申請人於2023年10月9日呈交)

(SOURCE: SUBMITTED BY APPLICANT ON 9.10.2023)


參考編號
REFERENCE No.
A/SLC/183

繪圖
DRAWING
A-2

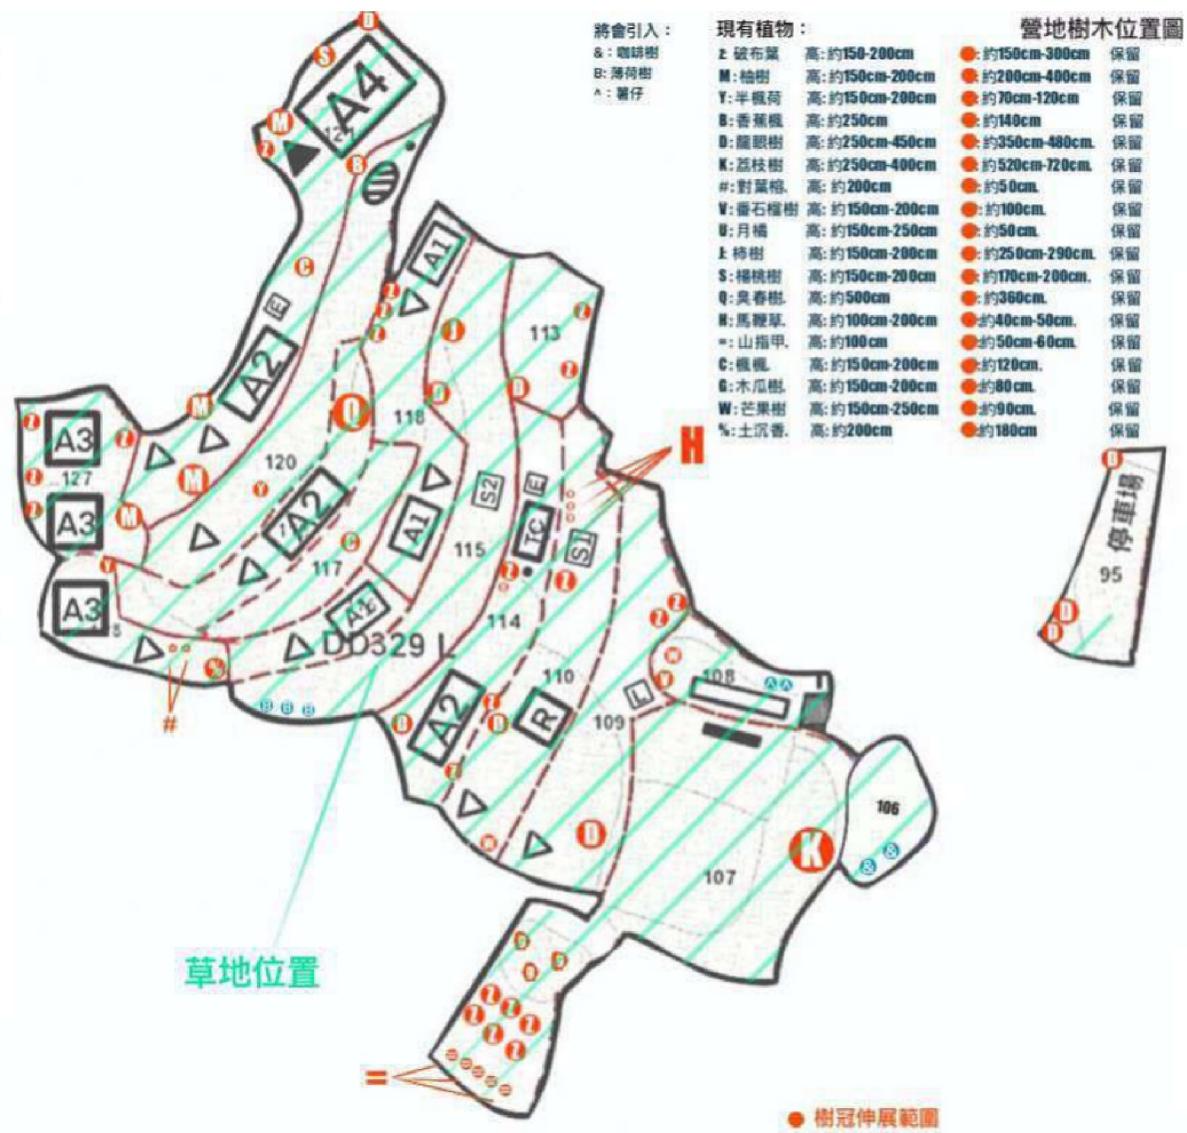


(來源：申請人於2023年11月9日呈交)
 (SOURCE: SUBMITTED BY APPLICANT ON 9.11.2023)


參考編號 REFERENCE No. A/SLC/183	繪圖 DRAWING A-3
------------------------------------	----------------------

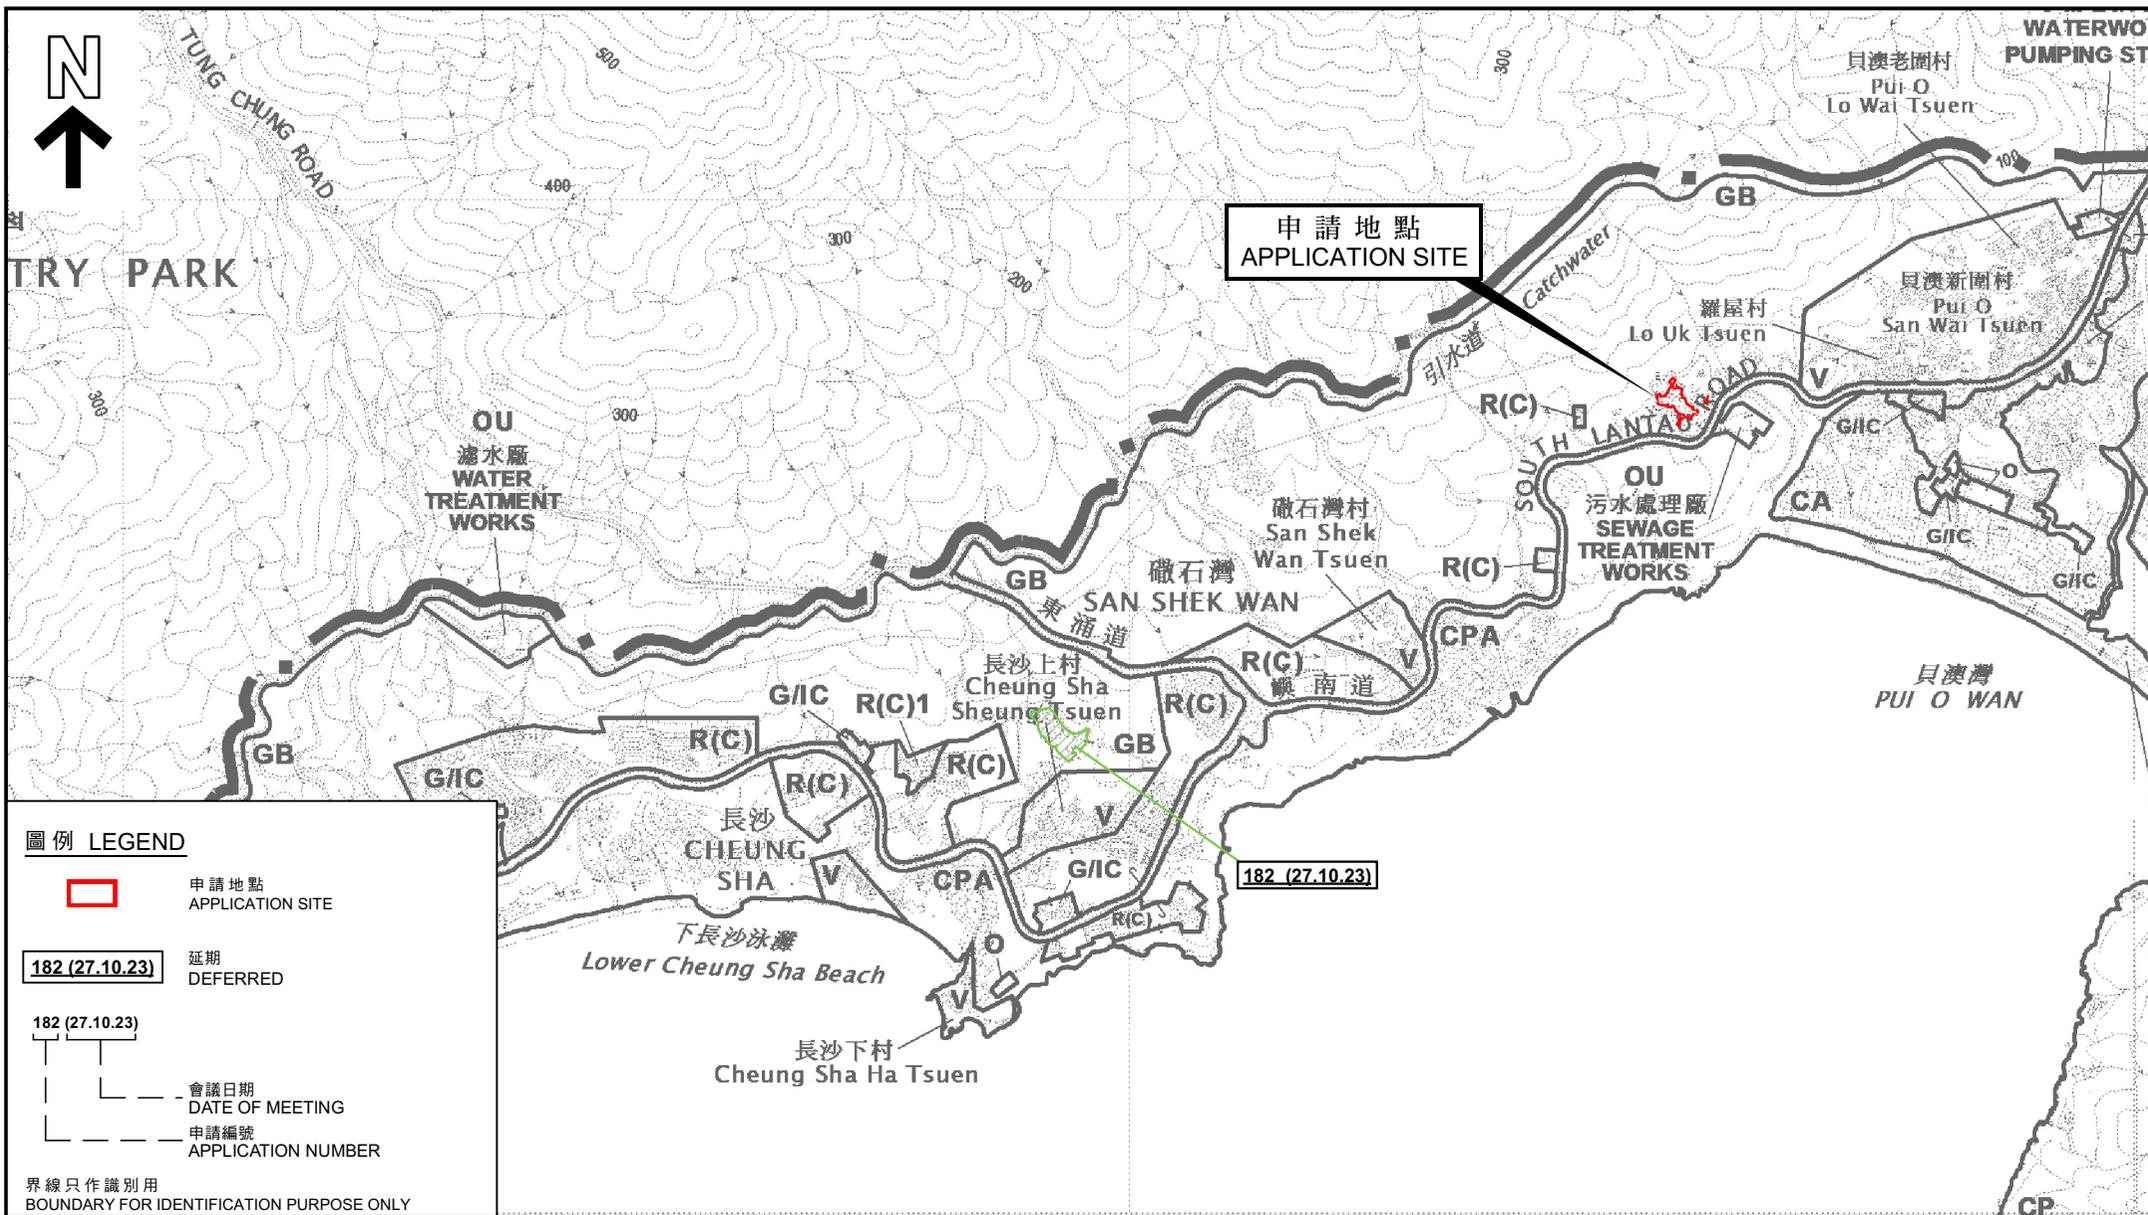

圖例 LEGEND

 申請地點
APPLICATION SITE

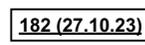
 延期
DEFERRED

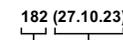 182 (27.10.23)
 會議日期
DATE OF MEETING
 申請編號
APPLICATION NUMBER

界線只作識別用
BOUNDARY FOR IDENTIFICATION PURPOSE ONLY

位置圖 LOCATION PLAN

臨時度假營連附屬設施（為期7年）和相關挖土工程（化糞池）
大嶼山貝澳大嶼山丈量約份第329約地段第95號、第106號至第110號、第113號至第121號和第127號至第128號
TEMPORARY HOLIDAY CAMP WITH ANCILLARY FACILITIES FOR
A PERIOD OF SEVEN YEARS AND ASSOCIATED EXCAVATION OF LAND (SEPTIC TANK)
LOTS 95, 106-110, 113-121, 127-128 IN D.D. 329L, PUI O, LANTAU ISLAND

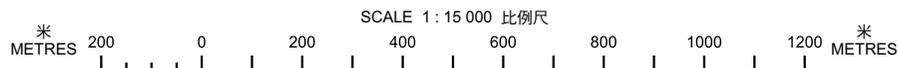


規劃署
PLANNING
DEPARTMENT



參考編號
REFERENCE No.
A/SLC/183

圖 PLAN
A-1

本摘要圖於2023年11月23日擬備，
所根據的資料為於2023年9月15日
展示的分區計劃大綱圖編號S/SLC/22
EXTRACT PLAN PREPARED ON 23.11.2023
BASED ON OUTLINE ZONING PLAN No.
S/SLC/22 EXHIBITED ON 15.9.2023

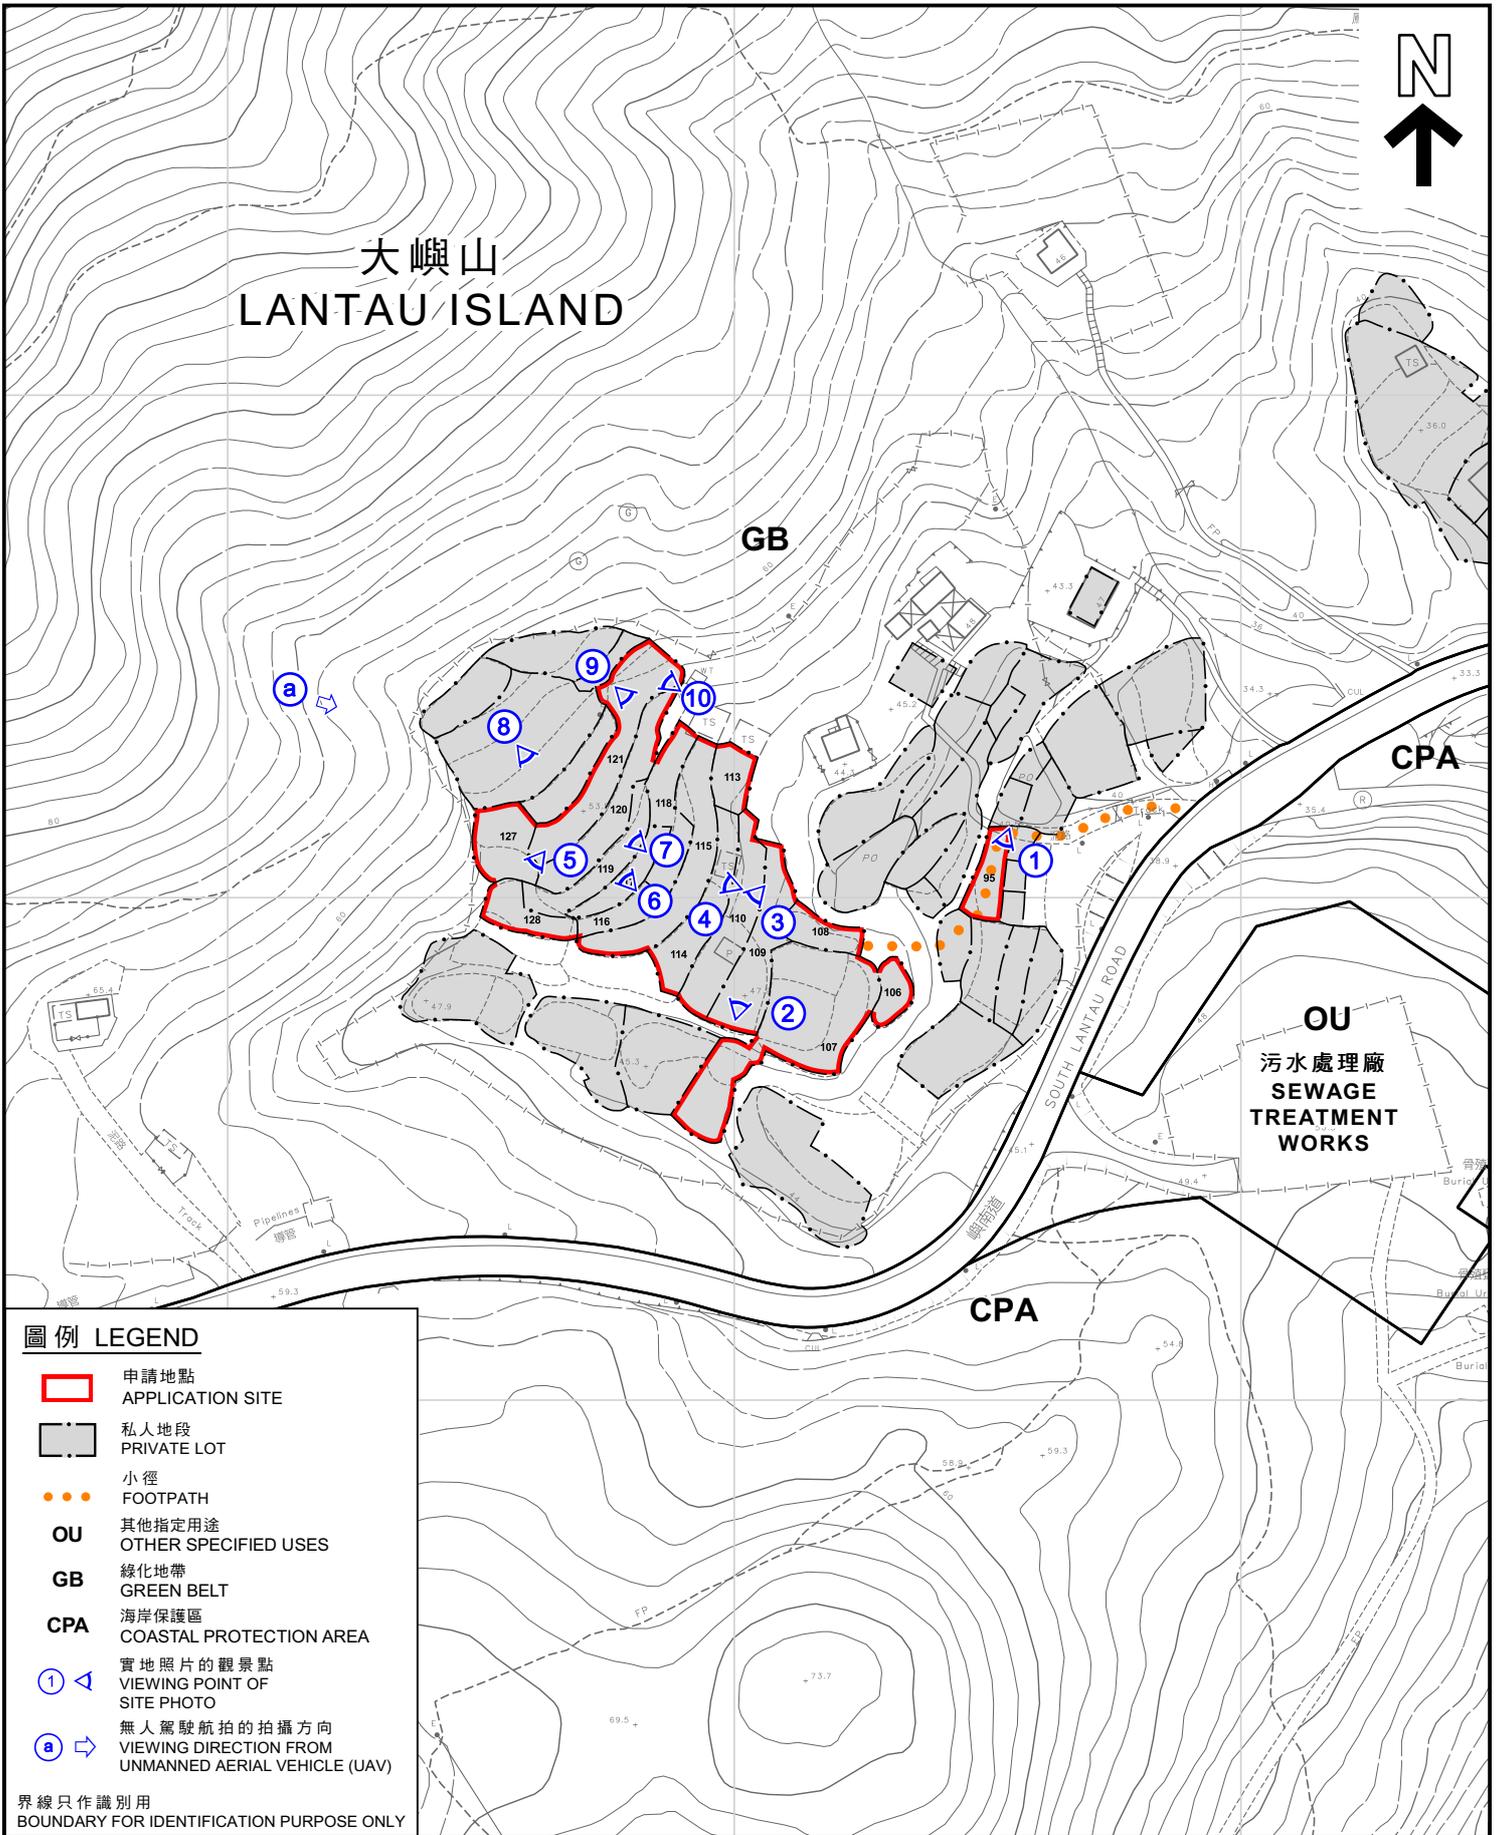

圖例 LEGEND


- 申請地點
APPLICATION SITE
- 私人地段
PRIVATE LOT
- 小徑
FOOTPATH
- OU** 其他指定用途
OTHER SPECIFIED USES
- GB** 綠化地帶
GREEN BELT
- CPA** 海岸保護區
COASTAL PROTECTION AREA
- 1 ◀ 實地照片的觀景點
VIEWING POINT OF SITE PHOTO
- a ➔ 無人駕駛航拍的拍攝方向
VIEWING DIRECTION FROM UNMANNED AERIAL VEHICLE (UAV)

界線只作識別用
BOUNDARY FOR IDENTIFICATION PURPOSE ONLY

平面圖 SITE PLAN

臨時度假營運連屬設施（為期7年）和相關挖土工程（化糞池）
大嶼山貝澳大嶼山丈量約份第329約地段第95號、
第106號至第110號、第113號至第121號和第127號至第128號
TEMPORARY HOLIDAY CAMP WITH ANCILLARY FACILITIES
FOR A PERIOD OF SEVEN YEARS
AND ASSOCIATED EXCAVATION OF LAND (SEPTIC TANK)
LOTS 95, 106-110, 113-121, 127-128 IN D.D. 329L, PUI O, LANTAU ISLAND

SCALE 1 : 1 500 比例尺

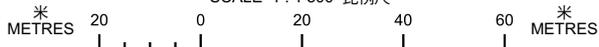

本摘要圖於2023年11月21日擬備，
所根據的資料為測量圖編號14-NW-1A
EXTRACT PLAN PREPARED ON 21.11.2023
BASED ON SURVEY SHEET No.14-NW-1A

規劃署
PLANNING
DEPARTMENT



參考編號
REFERENCE No.
A/SLC/183

圖 PLAN
A-2



大嶼山 LANTAU ISLAND

申請地點
APPLICATION SITE

污水處理廠
SEWAGE
TREATMENT
WORKS

SOUTH LANTAU ROAD

嶼南道

圖例 LEGEND

-  申請地點
APPLICATION SITE
-  小徑
FOOTPATH

界線只作識別用
BOUNDARY FOR IDENTIFICATION PURPOSE ONLY

航攝照片 AERIAL PHOTO

臨時度假營連附屬設施（為期7年）和相關挖土工程（化糞池）
大嶼山貝澳大嶼山丈量約份第329約地段第95號、
第106號至第110號、第113號至第121號和第127號至第128號
TEMPORARY HOLIDAY CAMP WITH ANCILLARY FACILITIES FOR A PERIOD OF
SEVEN YEARS AND ASSOCIATED EXCAVATION OF LAND (SEPTIC TANK)
LOTS 95, 106-110, 113-121, 127-128 IN D.D. 329L, PUI O, LANTAU ISLAND

本摘要圖於2023年11月21日擬備，
所根據的資料為地政總署於2022年12月9日
拍得的航攝照片編E167881C
EXTRACT PLAN PREPARED ON 21.11.2023
BASED ON AERIAL PHOTO No.E167881C
TAKEN ON 9.12.2022
BY LANDS DEPARTMENT

規劃署
PLANNING
DEPARTMENT



參考編號
REFERENCE No.
A/SLC/183

圖 PLAN
A-3

通道往申請地點
ACCESS TO APPLICATION SITE

1



涼亭
PAVILION

接待處
RECEPTION

貯物室
STOREROOM

2



申請地點
APPLICATION SITE

接待處
RECEPTION

帳篷
TENT

3



申請地點
APPLICATION SITE

申請地點界線只作識別用
APPLICATION SITE BOUNDARY FOR IDENTIFICATION PURPOSE ONLY

實地照片 SITE PHOTO

本圖於2023年11月21日擬備，所根據的資料為攝於2023年09月12日的實地照片
PLAN PREPARED ON 21.11.2023
BASED ON SITE PHOTOS
TAKEN ON 12.09.2023

臨時度假營連附屬設施（為期7年）和相關挖土工程（化糞池）
大嶼山貝澳大嶼山丈量約份第329約地段第95號、第106號至
第110號、第113號至第121號和第127號至第128號
TEMPORARY HOLIDAY CAMP WITH
ANCILLARY FACILITIES FOR A PERIOD OF SEVEN YEARS
AND ASSOCIATED EXCAVATION OF LAND (SEPTIC TANK)
LOTS 95, 106-110, 113-121, 127-128 IN D.D. 329L,
PUI O, LANTAU ISLAND


規 劃 署
PLANNING
DEPARTMENT



參考編號
REFERENCE No.
A/SLC/183

圖 PLAN
A-4a

4

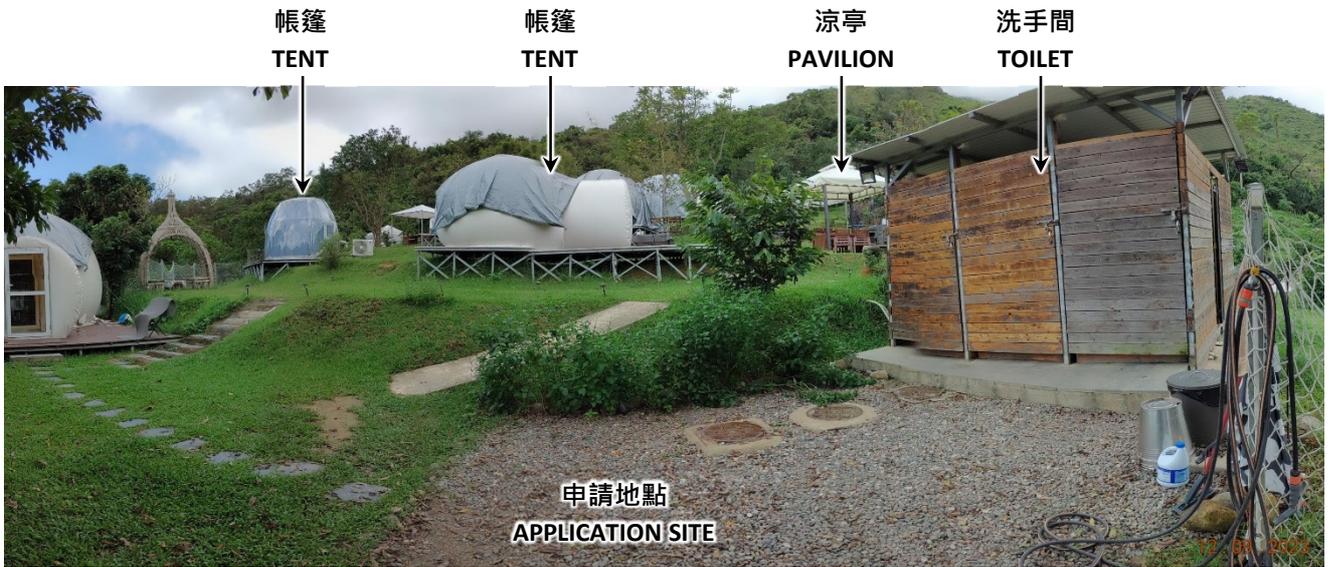

5



申請地點界線只作識別用
APPLICATION SITE BOUNDARY FOR IDENTIFICATION PURPOSE ONLY

實地照片 SITE PHOTO

臨時度假營連附屬設施（為期7年）和相關挖土工程（化糞池）
大嶼山貝澳大嶼山丈量約份第329約地段第95號、第106號至
第110號、第113號至第121號和第127號至第128號

TEMPORARY HOLIDAY CAMP WITH
ANCILLARY FACILITIES FOR A PERIOD OF SEVEN YEARS
AND ASSOCIATED EXCAVATION OF LAND (SEPTIC TANK)
LOTS 95, 106-110, 113-121, 127-128 IN D.D. 329L,
PUI O, LANTAU ISLAND

規 劃 署
PLANNING
DEPARTMENT



參考編號
REFERENCE No.
A/SLC/183

圖 PLAN
A-4b

本圖於2023年11月21日擬備，所根據的
資料為攝於2023年09月12日的實地照片
PLAN PREPARED ON 21.11.2023
BASED ON SITE PHOTOS
TAKEN ON 12.09.2023

6



7



大型帳篷 (內部)
LARGE SIZE TENT (INSIDE)

申請地點界線 只作識別用
APPLICATION SITE BOUNDARY FOR IDENTIFICATION PURPOSE ONLY

實地照片 SITE PHOTO

臨時度假營連附屬設施（為期7年）和相關挖土工程（化糞池）
大嶼山貝澳大嶼山丈量約份第329約地段第95號、第106號至
第110號、第113號至第121號和第127號至第128號

TEMPORARY HOLIDAY CAMP WITH
ANCILLARY FACILITIES FOR A PERIOD OF SEVEN YEARS
AND ASSOCIATED EXCAVATION OF LAND (SEPTIC TANK)
LOTS 95, 106-110, 113-121, 127-128 IN D.D. 329L,
PUI O, LANTAU ISLAND

規 劃 署
PLANNING
DEPARTMENT




參考編號
REFERENCE No.
A/SLC/183

圖 PLAN
A-4c

本圖於2023年11月21日擬備，所根據的
資料為攝於2023年10月17日的實地照片
PLAN PREPARED ON 21.11.2023
BASED ON SITE PHOTOS
TAKEN ON 17.10.2023

8

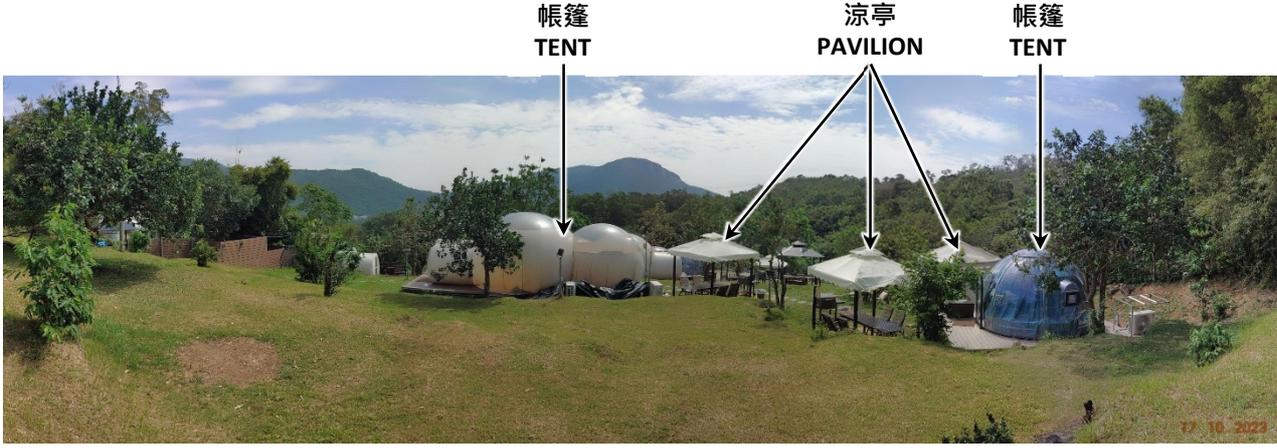

9



10



豪華帳篷 (內部)
LUXURY TENT (INSIDE)

申請地點界線只作識別用
APPLICATION SITE BOUNDARY FOR IDENTIFICATION PURPOSE ONLY

實地照片 SITE PHOTO

臨時度假營連附屬設施 (為期7年) 和相關挖土工程 (化糞池)
大嶼山貝澳大嶼山丈量約份第329約地段第95號、第106號至
第110號、第113號至第121號和第127號至第128號

TEMPORARY HOLIDAY CAMP WITH
ANCILLARY FACILITIES FOR A PERIOD OF SEVEN YEARS
AND ASSOCIATED EXCAVATION OF LAND (SEPTIC TANK)
LOTS 95, 106-110, 113-121, 127-128 IN D.D. 329L,
PUI O, LANTAU ISLAND

規 劃 署
PLANNING
DEPARTMENT



參考編號
REFERENCE No.
A/SLC/183

圖 PLAN
A-4d

本圖於2023年11月21日擬備，所根據的
資料為攝於2023年09月12日及10月17日的實地
照片
PLAN PREPARED ON 21.11.2023
BASED ON SITE PHOTOS
TAKEN ON 12.09.2023 and 17.10.2023

a



申請地點界線只作識別用
APPLICATION SITE BOUNDARY FOR IDENTIFICATION PURPOSE ONLY

本圖於2023年11月21日擬備，所根據的資料為攝於2023年09月12日的實地照片
PLAN PREPARED ON 21.11.2023
BASED ON SITE PHOTOS
TAKEN ON 12.09.2023

實地照片 SITE PHOTO

臨時度假營連附屬設施（為期7年）和相關挖土工程（化糞池）
大嶼山貝澳大嶼山丈量約份第329約地段第95號、第106號至
第110號、第113號至第121號和第127號至第128號

TEMPORARY HOLIDAY CAMP WITH
ANCILLARY FACILITIES FOR A PERIOD OF SEVEN YEARS
AND ASSOCIATED EXCAVATION OF LAND (SEPTIC TANK)
LOTS 95, 106-110, 113-121, 127-128 IN D.D. 329L,
PUI O, LANTAU ISLAND

規 劃 署
PLANNING
DEPARTMENT



參考編號
REFERENCE No.
A/SLC/183

圖 PLAN
A-4e