


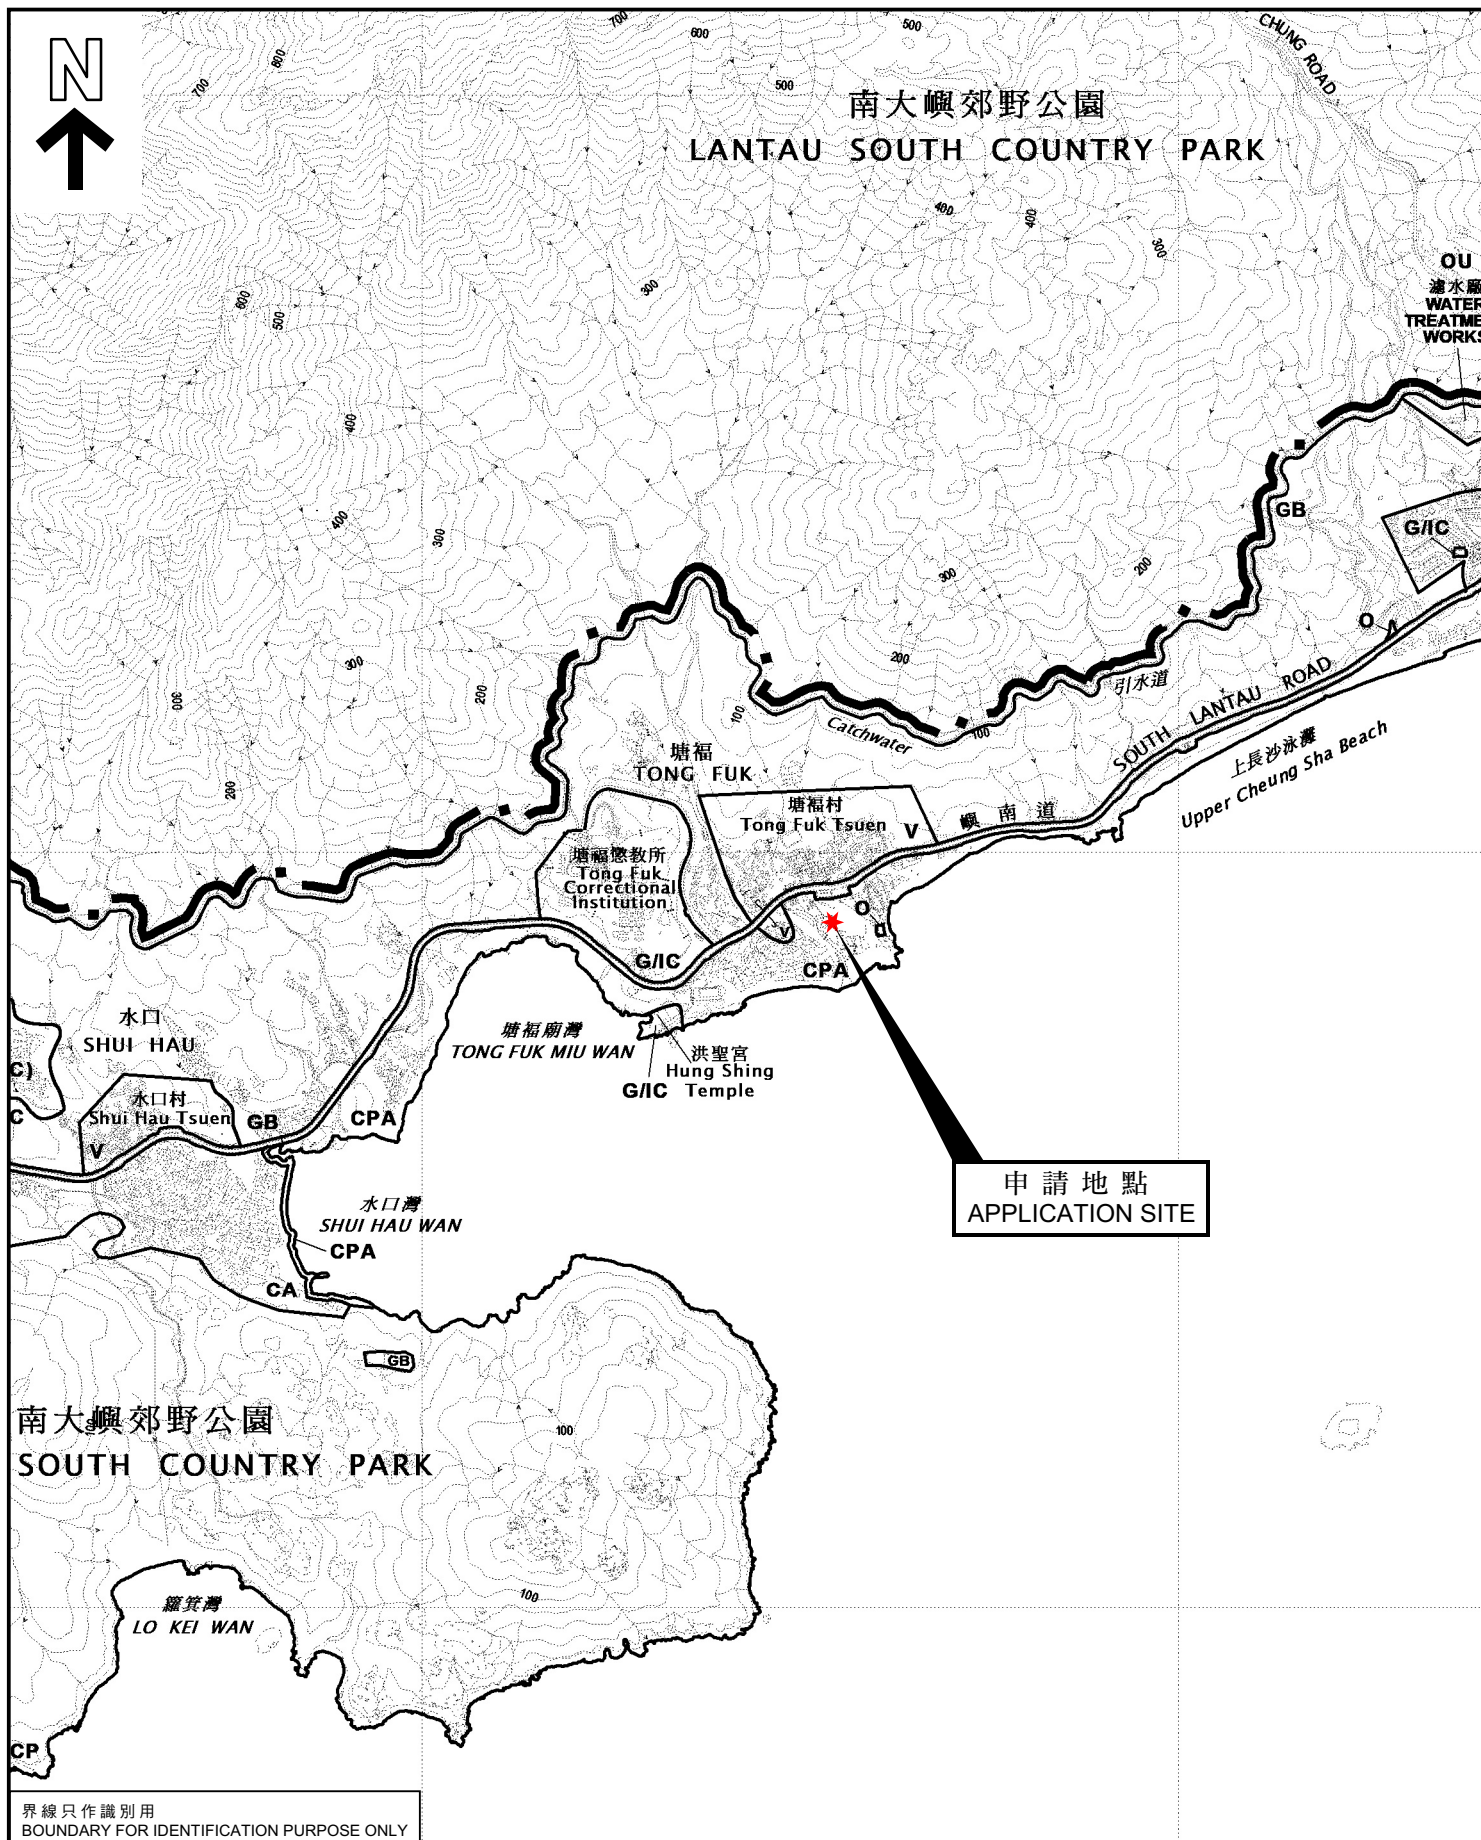

界線只作識別用
BOUNDARY FOR IDENTIFICATION PURPOSE ONLY

本摘要圖於2024年5月14日擬備，
所根據的資料為於2023年9月15日
展示的分區計劃大綱圖編號S/SLC/22
EXTRACT PLAN PREPARED ON 14.5.2024
BASED ON OUTLINE ZONING PLAN No.
S/SLC/22 EXHIBITED ON 15.9.2023

位置圖 LOCATION PLAN

擬議公用事業設施裝置
(電線桿、架空線組件和架空電纜) 和挖土及填土工程
大嶼山塘福大嶼山丈量約份第328約的政府土地
PROPOSED PUBLIC UTILITY INSTALLATION
(POLES, STAYS AND OVERHEAD CABLES) AND EXCAVATION AND FILLING OF LAND
GOVERNMENT LAND IN D.D. 328L, TONG FUK, LANTAU

SCALE 1:20 000 比例尺

米 200 0 200 400 600 800 1000 米
METRES

規劃署
PLANNING
DEPARTMENT



參考編號
REFERENCE No.
A/SLC/184

圖 PLAN
A-1