


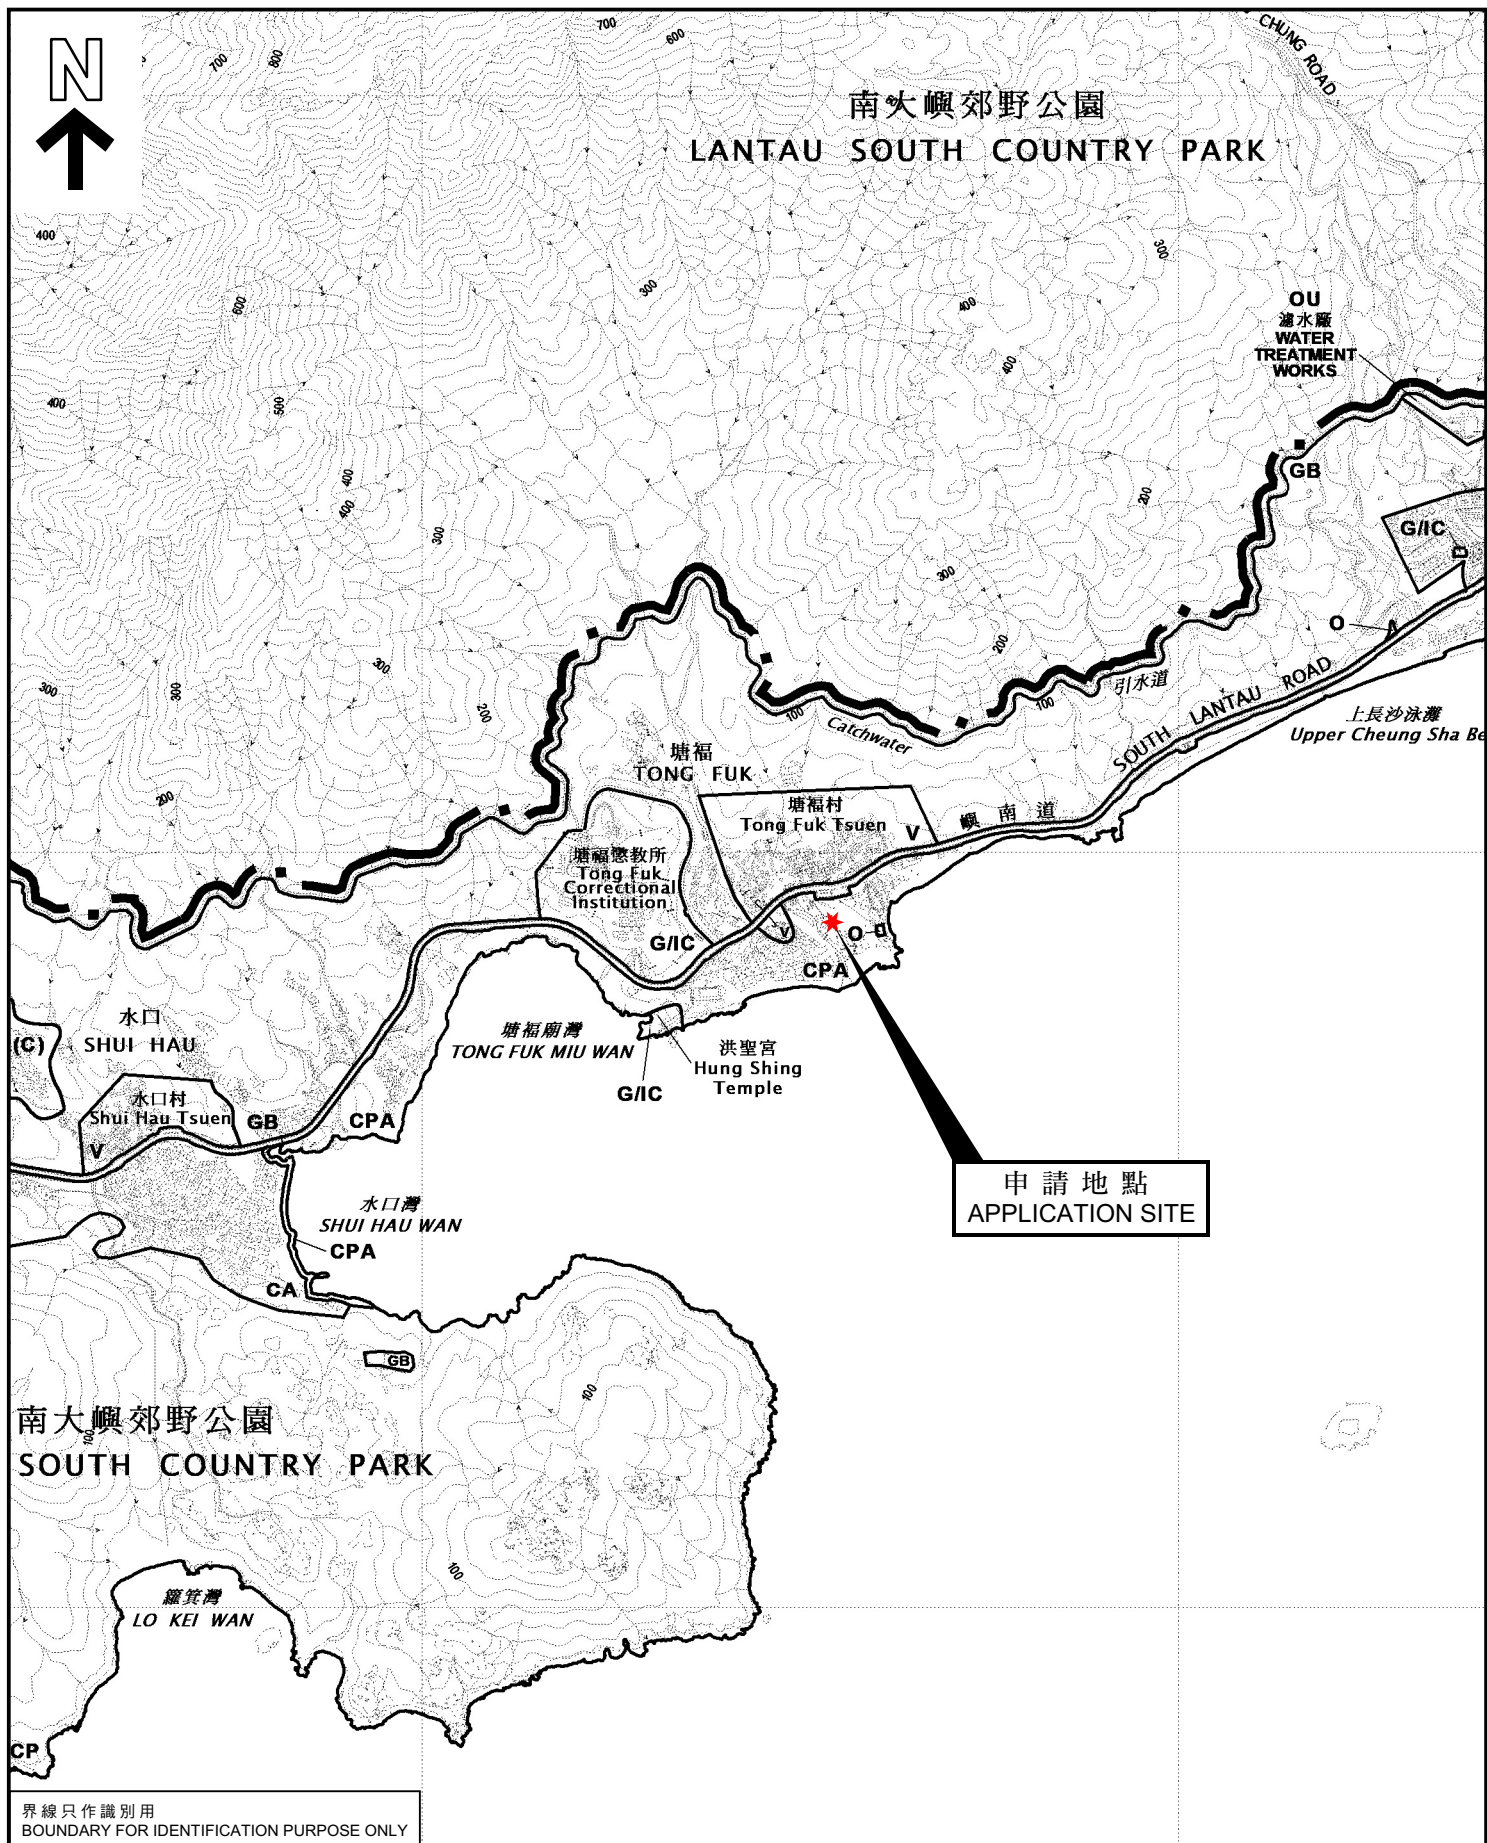

界線只作識別用
BOUNDARY FOR IDENTIFICATION PURPOSE ONLY

本摘要圖於2024年8月28日擬備，
所根據的資料為於2024年5月14日
核准的分區計劃大綱圖編號S/SLC/23
EXTRACT PLAN PREPARED ON 28.8.2024
BASED ON OUTLINE ZONING PLAN No.
S/SLC/23 APPROVED ON 14.5.2024

位置圖 LOCATION PLAN

擬議公用事業設施裝置
(電線桿、架空線組件和架空電纜) 和相關挖土及填土工程
大嶼山塘福大嶼山丈量約份第328約的政府土地
PROPOSED PUBLIC UTILITY INSTALLATION
(POLES, STAYS AND OVERHEAD CABLES)
AND ASSOCIATED EXCAVATION AND FILLING OF LAND
GOVERNMENT LAND IN D.D. 328L, TONG FUK, LANTAU
SCALE 1:20 000 比例尺

米 200 0 200 400 600 800 1000 米
METRES

規劃署
PLANNING
DEPARTMENT



參考編號
REFERENCE No.
A/SLC/184

圖 PLAN
A-1