


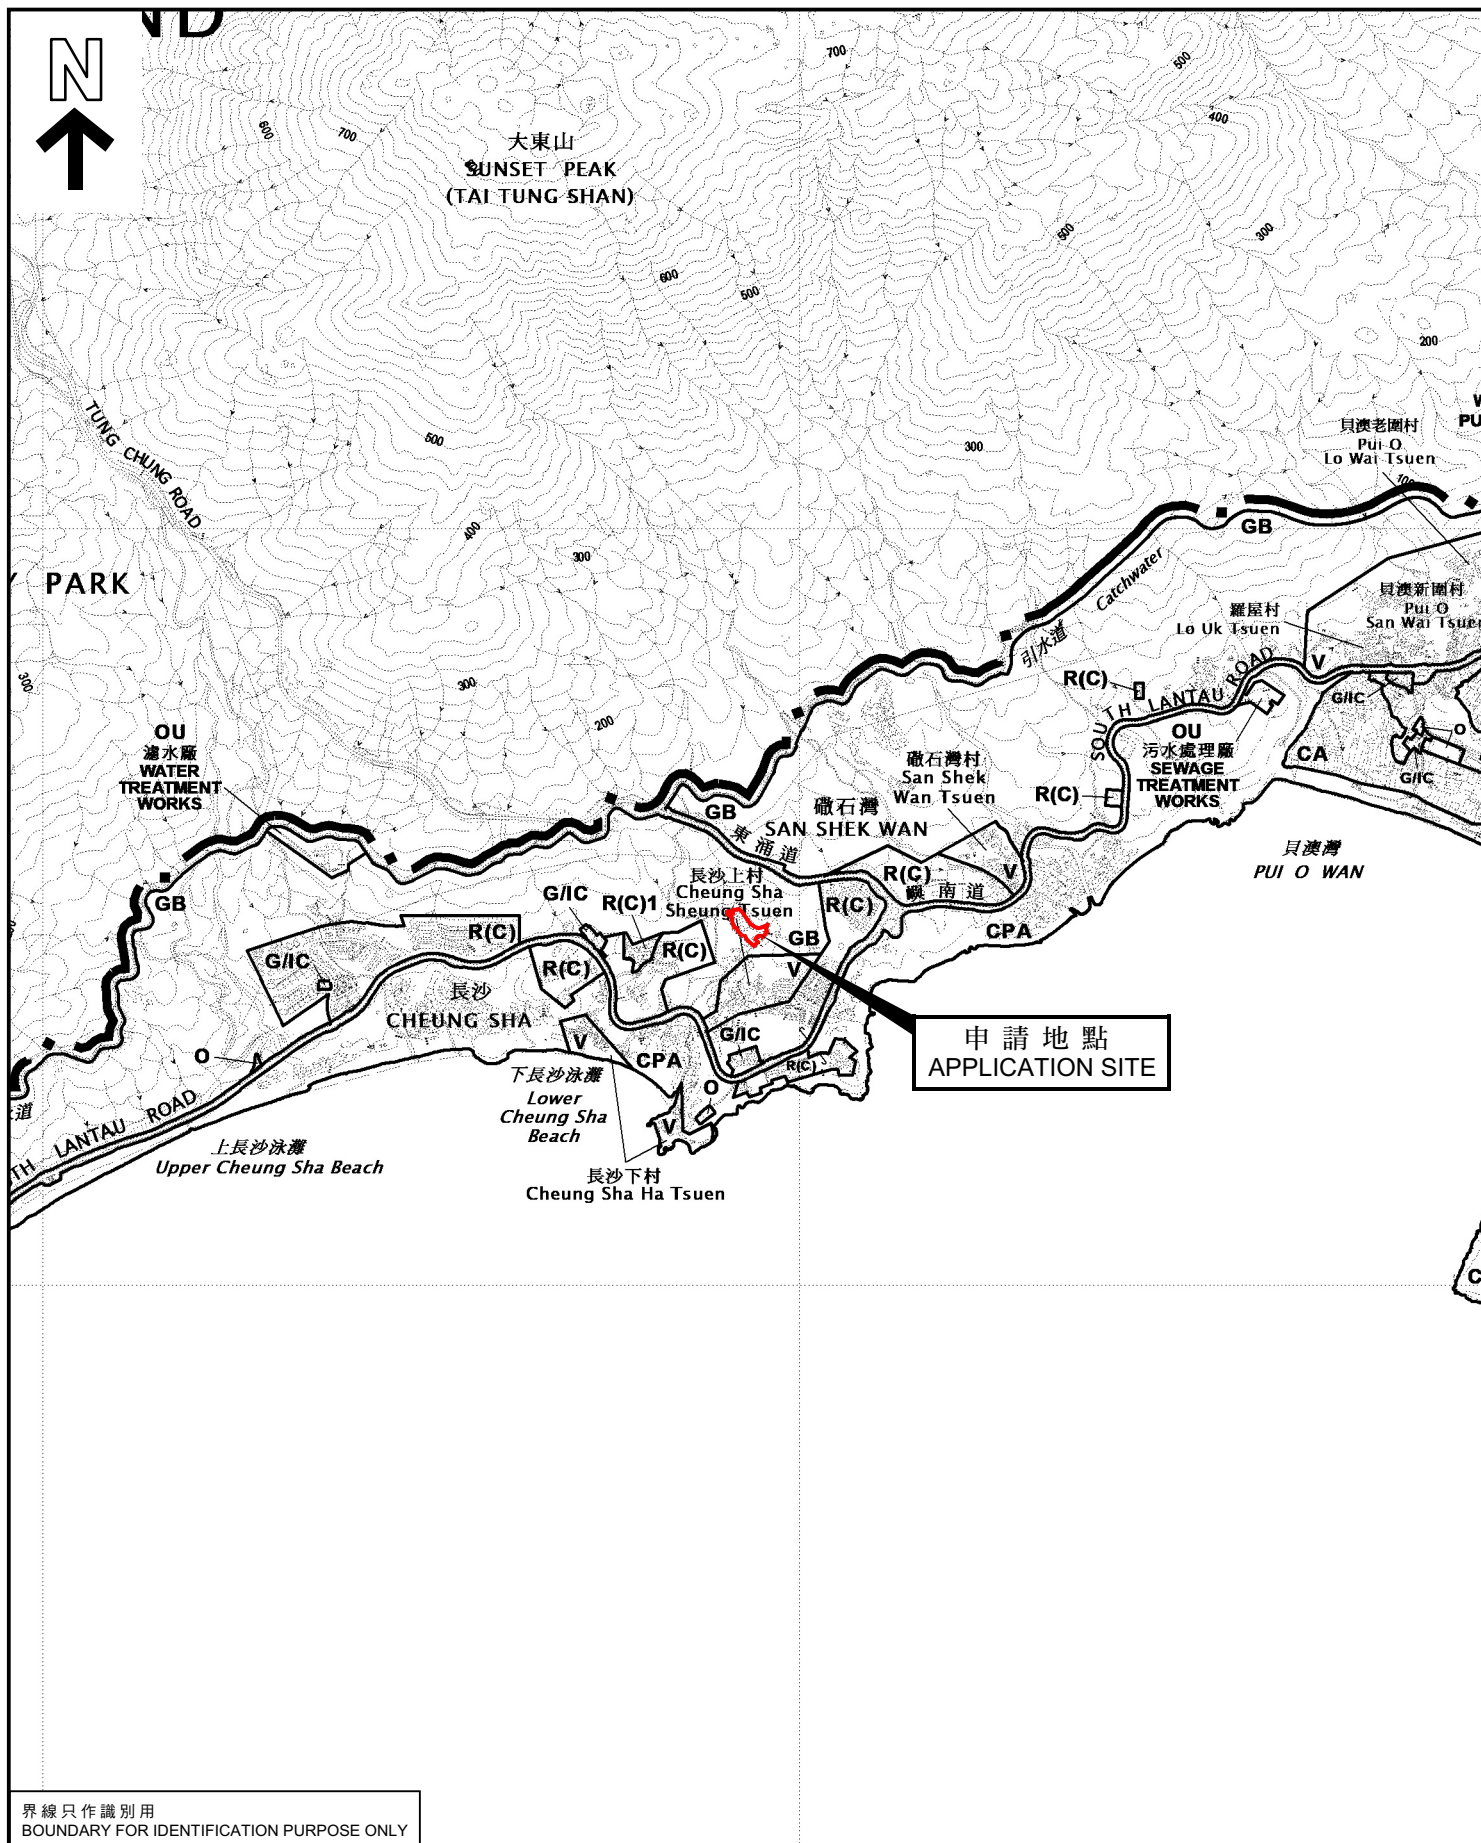

界線只作識別用
BOUNDARY FOR IDENTIFICATION PURPOSE ONLY

位置圖 LOCATION PLAN

擬議臨時度假營（為期 5 年）
大嶼山長沙大嶼山丈量約份第 3 3 2 約多個地段和毗連政府土地
PROPOSED TEMPORARY HOLIDAY CAMP FOR A PERIOD OF 5 YEARS
VARIOUS LOTS IN D.D. 332L AND ADJOINING GOVERNMENT LAND,
CHEUNG SHA, LANTAU ISLAND

SCALE 1 : 20 000 比例尺
米 200 0 200 400 600 800 1,000 米
METRES

規劃署
PLANNING
DEPARTMENT



參考編號
REFERENCE No.
A/SLC/185

圖 PLAN
A-1

本摘要圖於2024年8月1日擬備，
所根據的資料為於2024年5月14日
核准的分區計劃大綱圖編號S/SLC/23
EXTRACT PLAN PREPARED ON 1.8.2024
BASED ON OUTLINE ZONING PLAN No.
S/SLC/23 APPROVED ON 14.5.2024