

LEGEND:

--- Application Site (Area = about 6,035m²)



Top Bright Consultants Ltd.

Drawing No. :TB/24/800/05

Layout Plan

Various Lots in DD332L and Adjoining Government Land, Cheung Sha, Lantau Island

FIGURE 5

FOR IDENTIFICATION PURPOSE

Date: 9.3.2024


Scale: 1 : 1000 (A3)

(來源：申請人於2024年6月21日呈交)

(SOURCE: SUBMITTED BY APPLICANT ON 21.6.2024)

參考編號
REFERENCE No.
A/SLC/185

繪圖
DRAWING
A-1

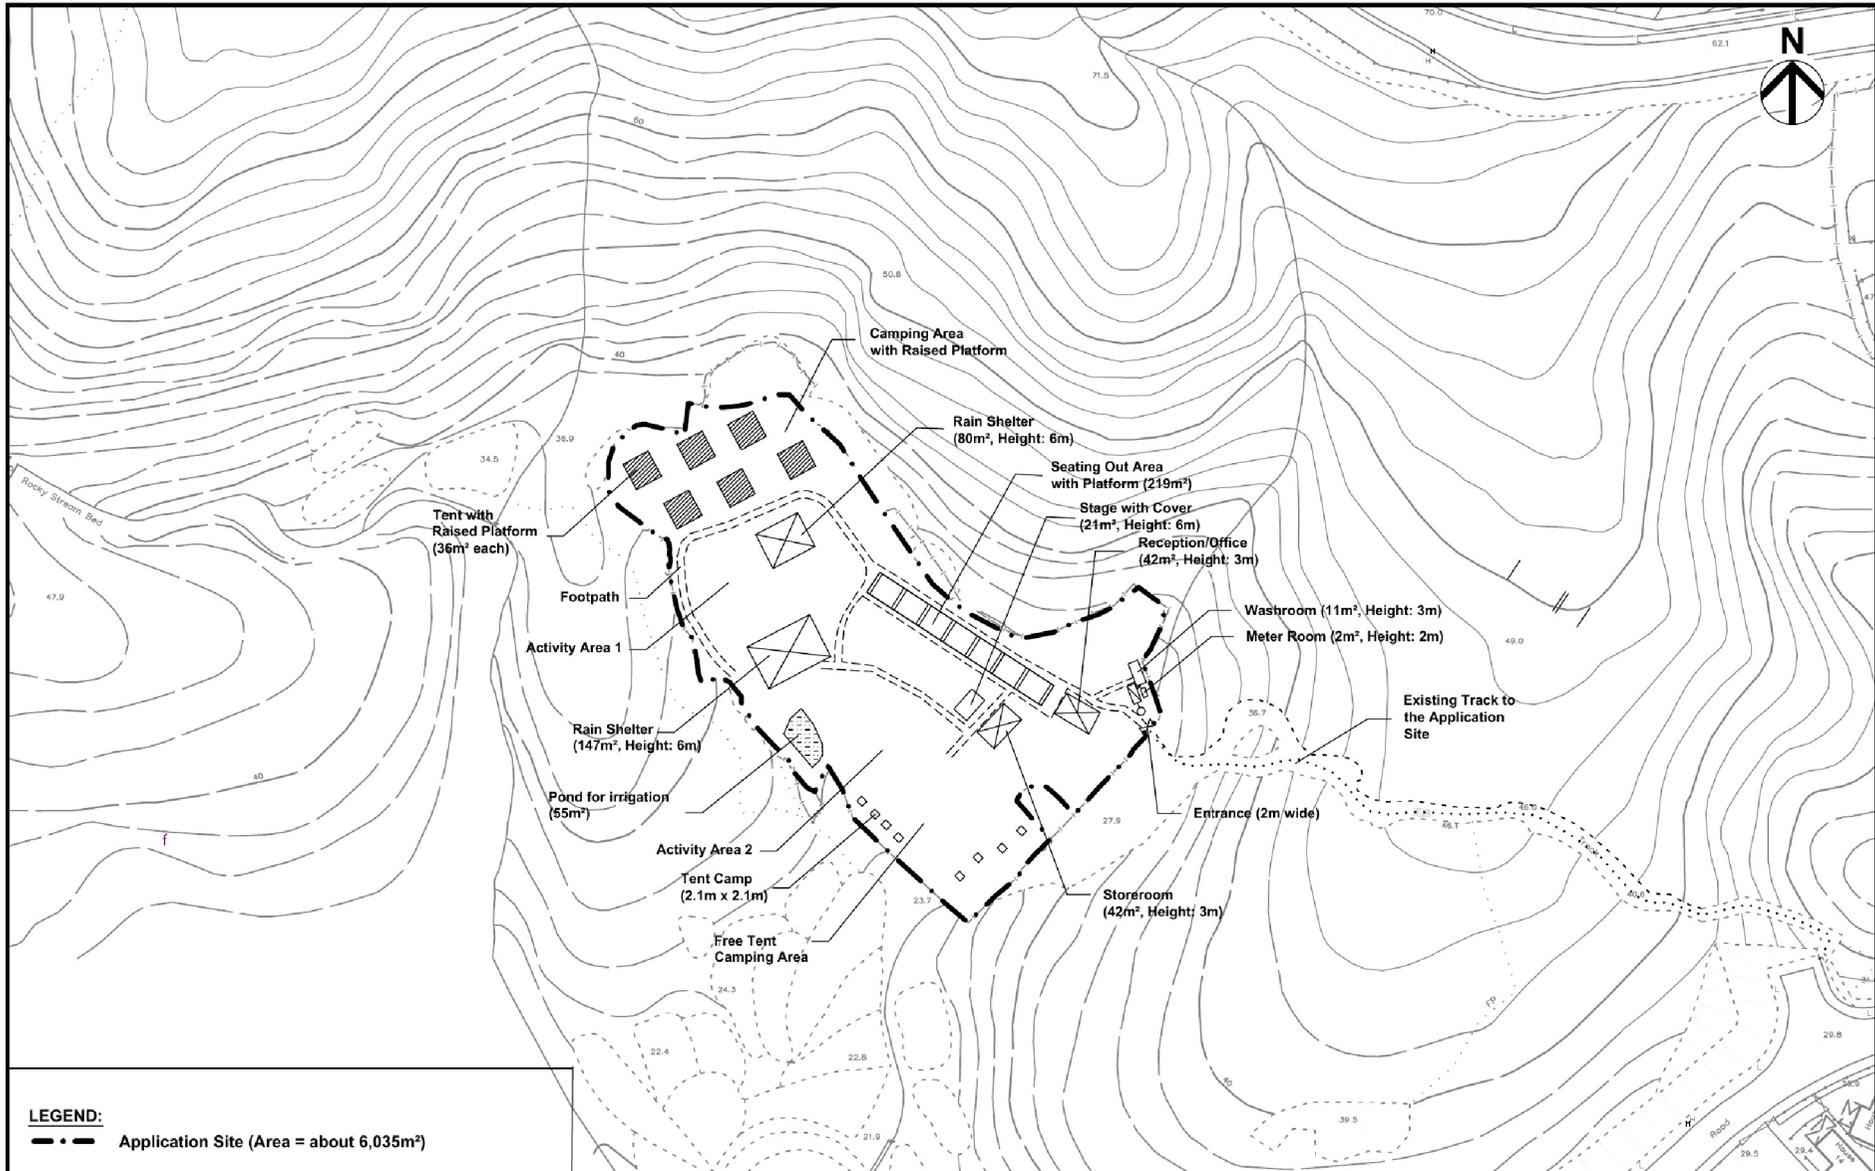

LEGEND:
 - - - Application Site (Area = about 6,035m²)

LEGEND:
 □ SEPTIC TANK
 ○ SOAKAWAY PIT
 → SEWER


PROJECT
 TITLE
SEWERAGE MANAGEMENT PLAN

何田顧問工程師有限公司
HO TIN & ASSOCIATES
 CONSULTING ENGINEERS LIMITED
 SCALE 1:1000 A3
 DRAWING No. **FIGURE S1**

(來源：申請人於2024年10月14日呈交)
 (SOURCE: SUBMITTED BY APPLICANT ON 14.10.2024)

參考編號
 REFERENCE No.
A/SLC/185

繪圖
DRAWING
A-2

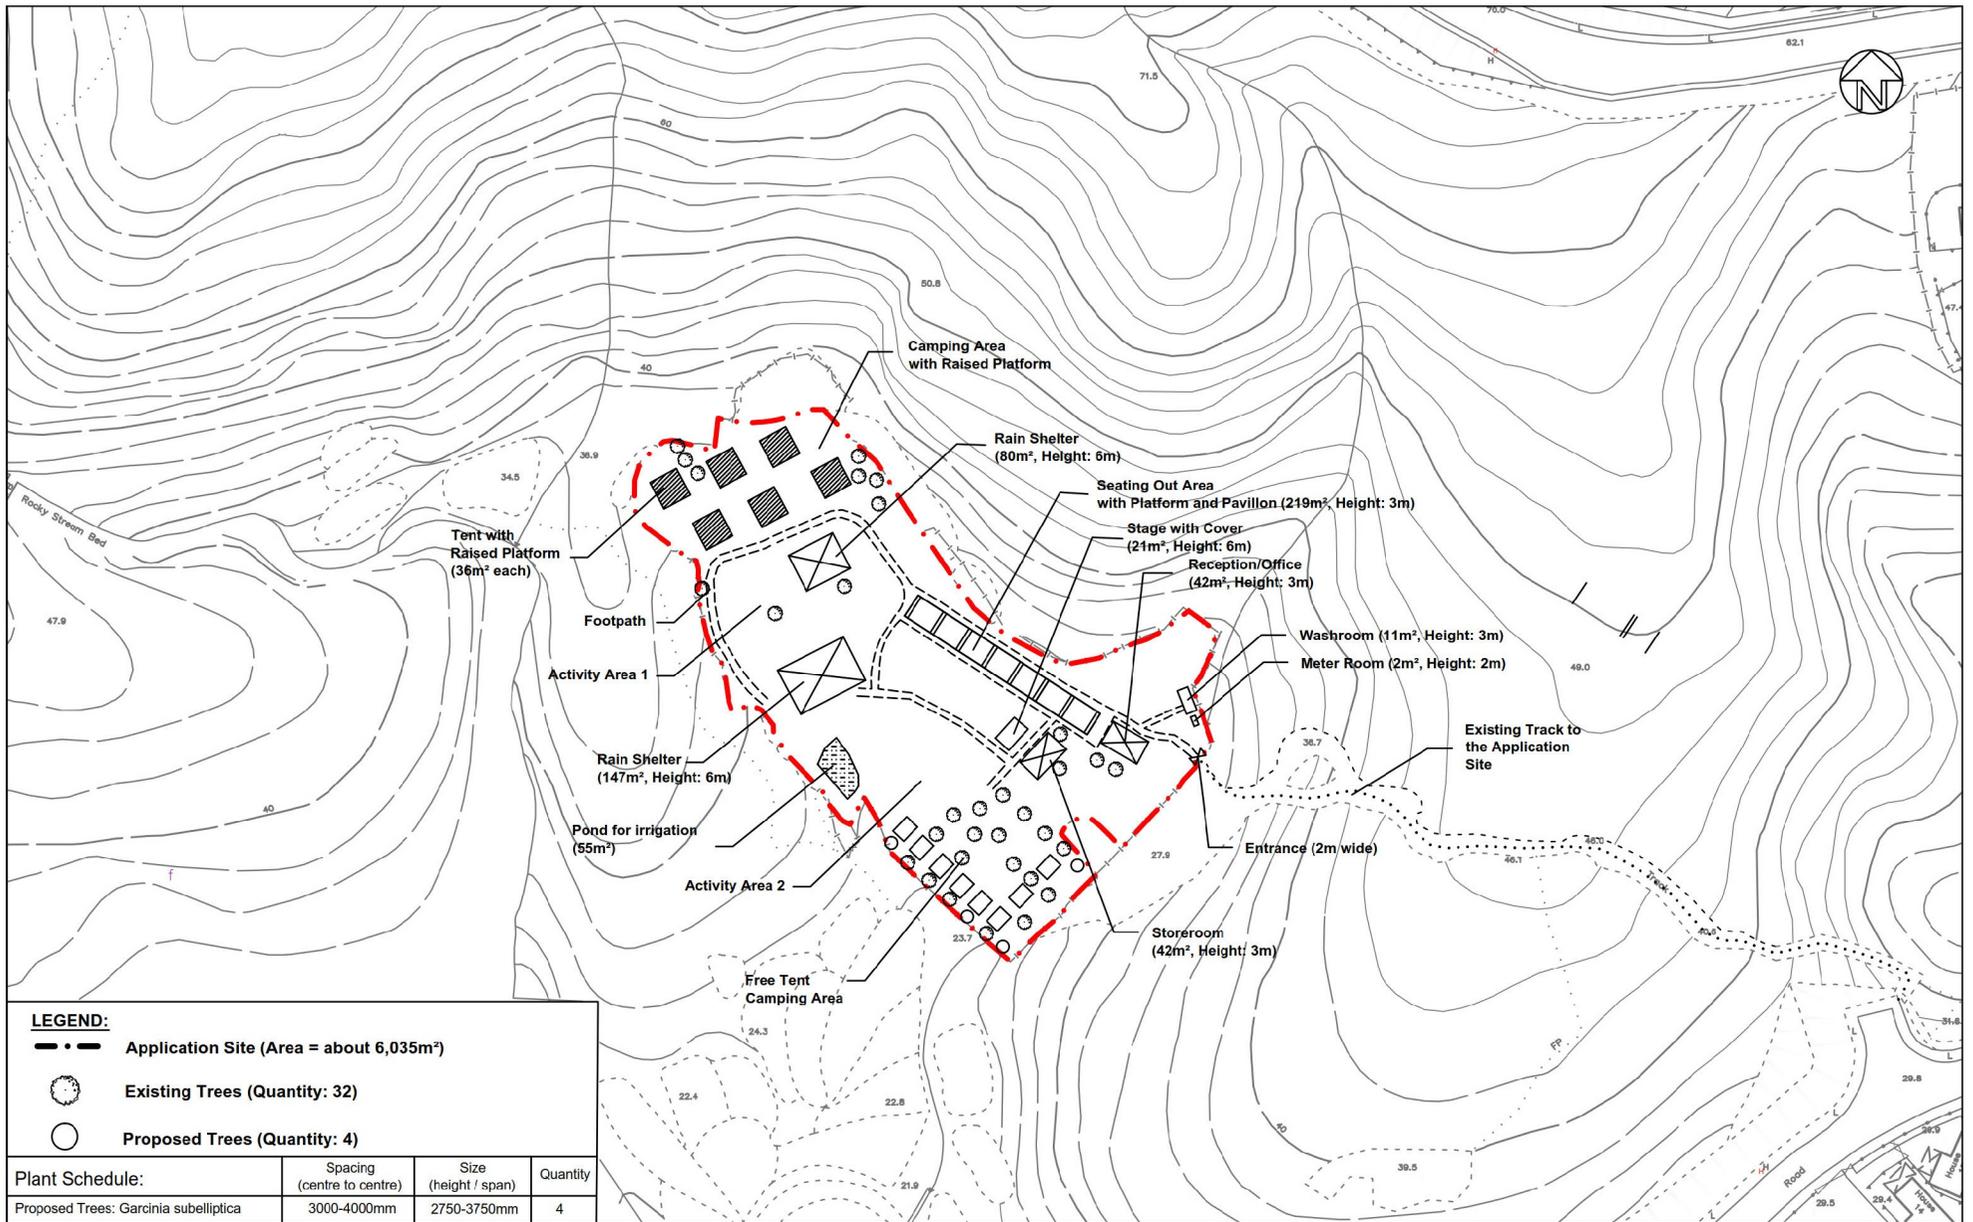

LEGEND:

- Application Site (Area = about 6,035m²)
- Existing Trees (Quantity: 32)
- Proposed Trees (Quantity: 4)

Plant Schedule:	Spacing (centre to centre)	Size (height / span)	Quantity
Proposed Trees: <i>Garcinia subelliptica</i>	3000-4000mm	2750-3750mm	4



Top Bright Consultants Ltd.

Drawing No. :TB/24/800/06

Landscape Plan

Various Lots in DD332L and Adjoining Government Land, Cheung Sha, Lantau Island

FIGURE 6

FOR IDENTIFICATION PURPOSE

Date: 9.3.2024


Scale: 1 : 1 000 (A3)

(來源：申請人於2024年6月21日呈交)

(SOURCE: SUBMITTED BY APPLICANT ON 21.6.2024)

參考編號
REFERENCE No.
A/SLC/185

繪圖
DRAWING
A-3

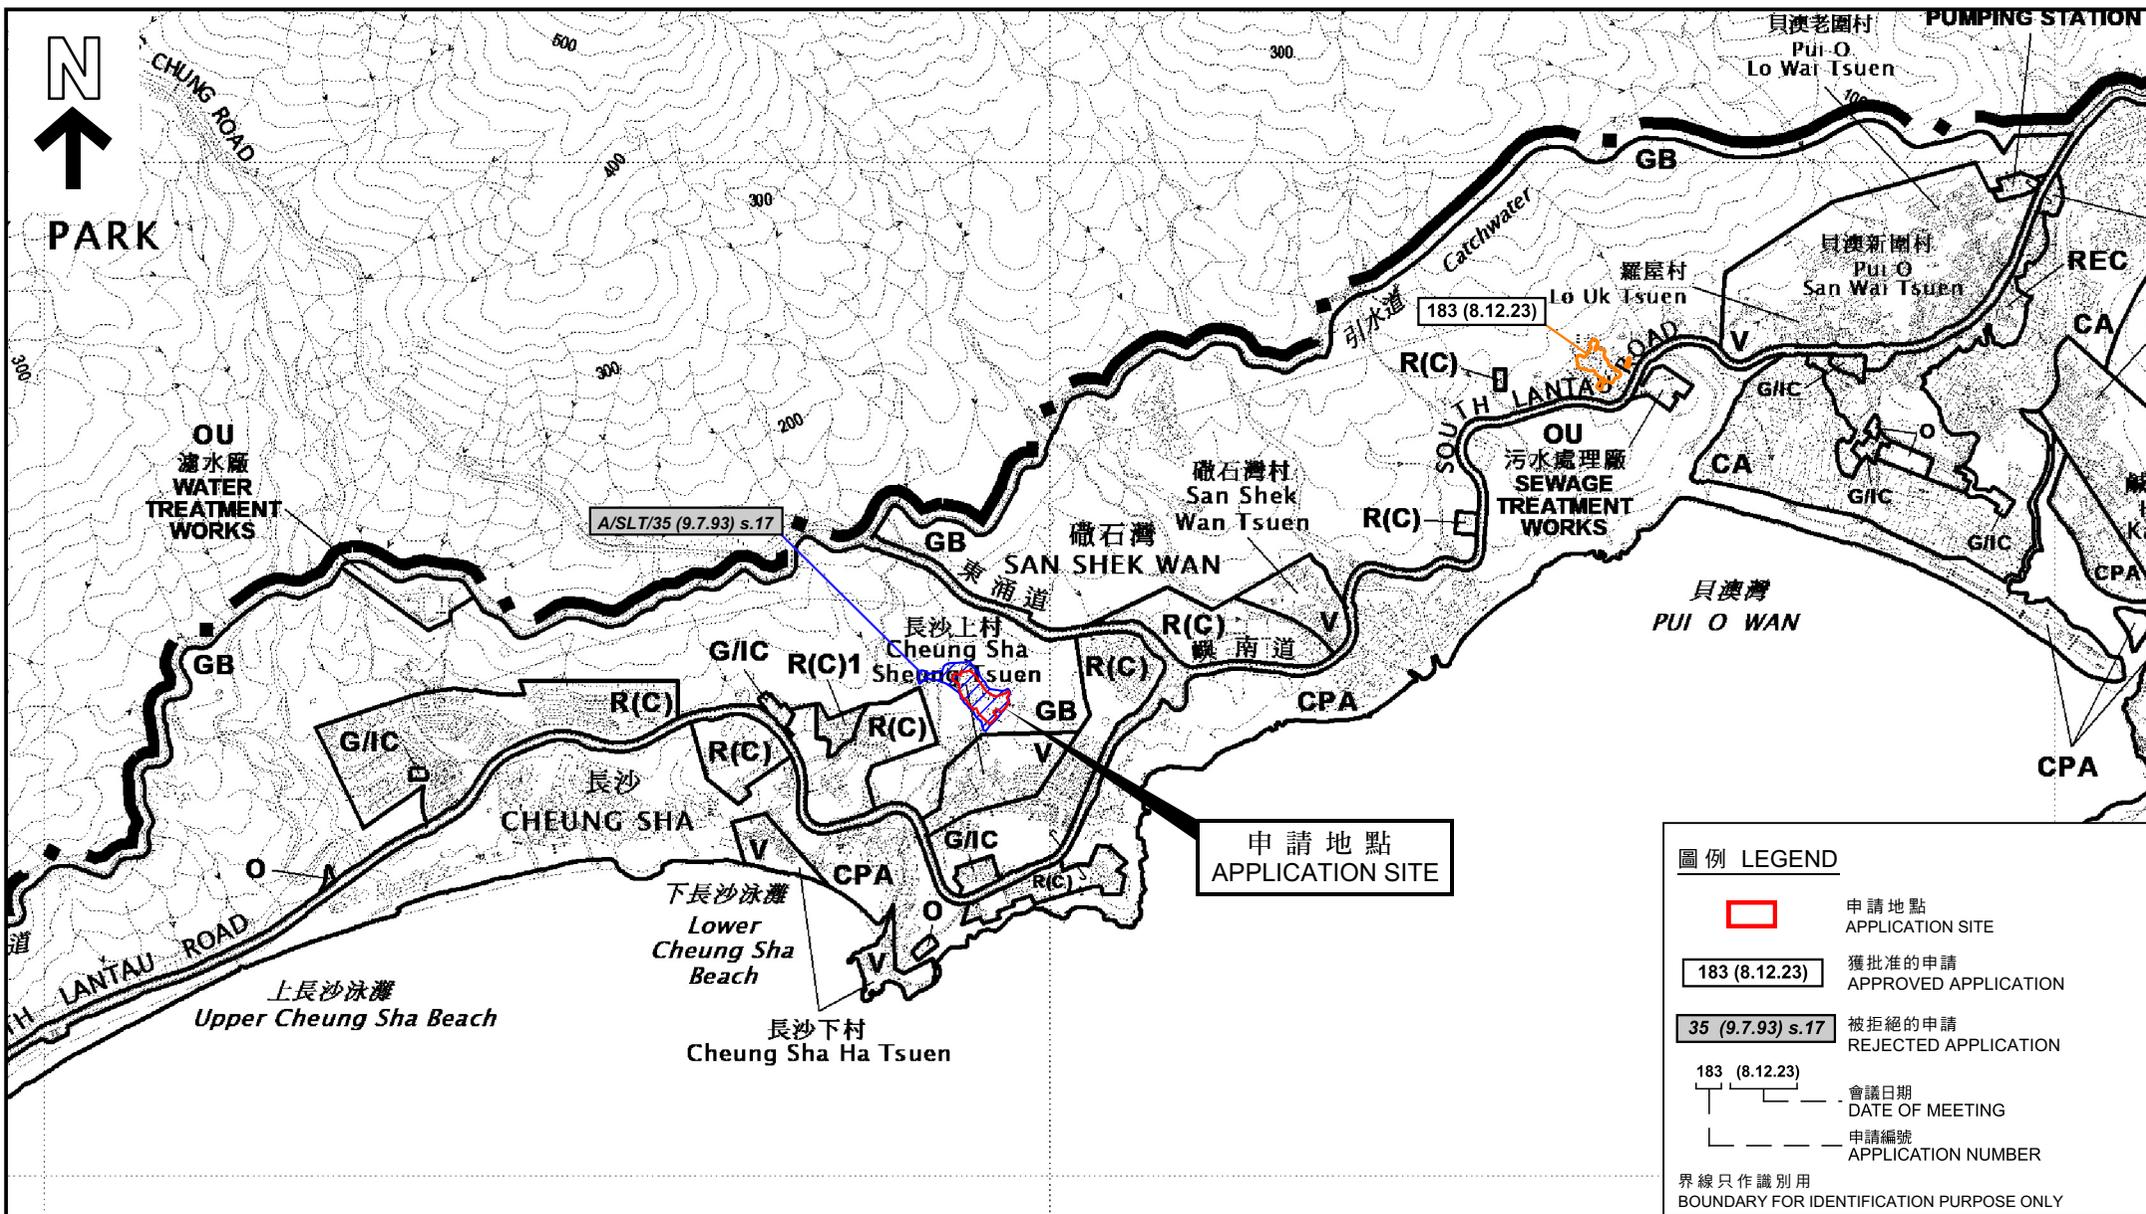

位置圖 LOCATION PLAN

本摘要圖於2024年11月20日擬備，
所根據的資料為於2024年5月14日
核准的分區計劃大綱圖編號S/SLC/23
EXTRACT PLAN PREPARED ON 20.11.2024
BASED ON OUTLINE ZONING PLAN No.S/SLC/23
APPROVED ON 14.5.2024


擬議臨時度假營（為期5年）
大嶼山長沙大嶼山丈量約份第332約多個地段和毗連政府土地
PROPOSED TEMPORARY HOLIDAY CAMP FOR A PERIOD OF 5 YEARS
VARIOUS LOTS IN D.D. 332L AND ADJOINING GOVERNMENT LAND, CHEUNG SHA, LANTAU ISLAND

規劃署
PLANNING
DEPARTMENT




參考編號
REFERENCE No.
A/SLC/185

圖 PLAN
A-1

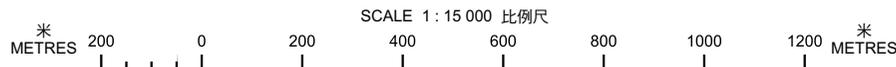

圖例 LEGEND	
	申請地點 APPLICATION SITE
	獲批准的申請 APPROVED APPLICATION
	被拒絕的申請 REJECTED APPLICATION
	會議日期 DATE OF MEETING
	申請編號 APPLICATION NUMBER
界線只作識別用 BOUNDARY FOR IDENTIFICATION PURPOSE ONLY	

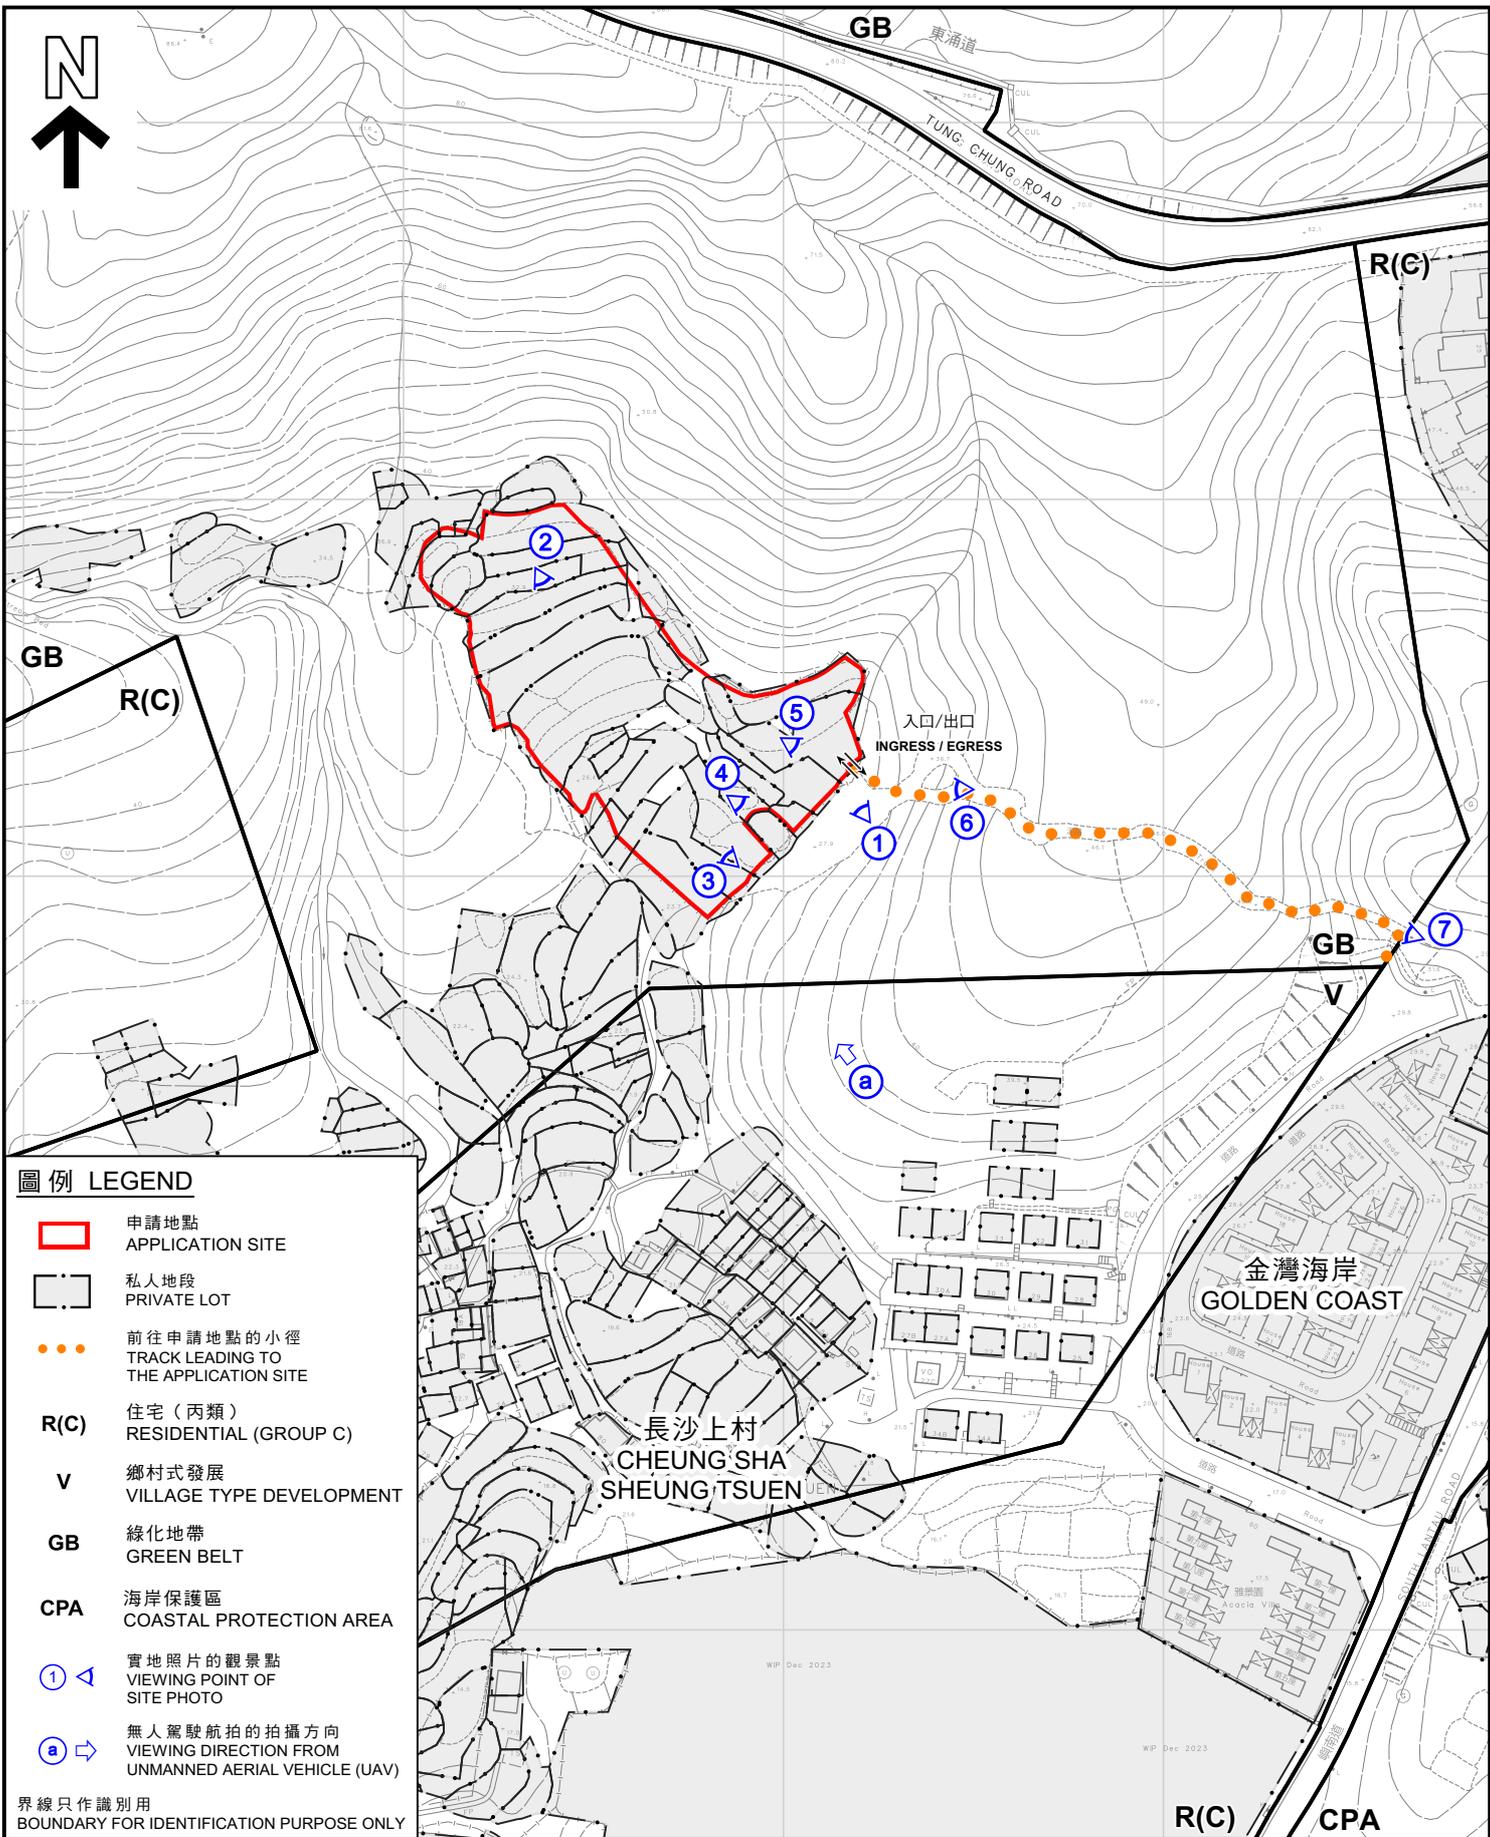


圖例 LEGEND

- 申請地點
APPLICATION SITE
- 私人地段
PRIVATE LOT
- 前往申請地點的小徑
TRACK LEADING TO THE APPLICATION SITE
- R(C)** 住宅 (丙類)
RESIDENTIAL (GROUP C)
- V** 鄉村式發展
VILLAGE TYPE DEVELOPMENT
- GB** 綠化地帶
GREEN BELT
- CPA** 海岸保護區
COASTAL PROTECTION AREA
- ▶ 實地照片的觀景點
VIEWING POINT OF SITE PHOTO
- ➡ 無人駕駛航拍的拍攝方向
VIEWING DIRECTION FROM UNMANNED AERIAL VEHICLE (UAV)

界線只作識別用
BOUNDARY FOR IDENTIFICATION PURPOSE ONLY

平面圖 SITE PLAN

擬議臨時度假營 (為期 5 年)
大嶼山長沙大嶼山丈量約份第 3 3 2 約多個地段和毗連政府土地
PROPOSED TEMPORARY HOLIDAY CAMP FOR A PERIOD OF 5 YEARS
VARIOUS LOTS IN D.D. 332L AND ADJOINING GOVERNMENT LAND,
CHEUNG SHA, LANTAU ISLAND

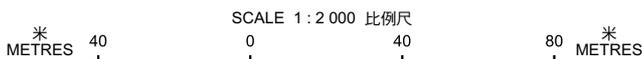

規劃署
PLANNING
DEPARTMENT



參考編號
REFERENCE No.
A/SLC/185

圖 PLAN
A-2

本摘要圖於 2024 年 11 月 22 日擬備，
所根據的資料為測量圖編號 13-NE-5C
EXTRACT PLAN PREPARED ON 22.11.2024
BASED ON SURVEY SHEET No.13-NE-5C



TUNG CHUNG ROAD

東涌道



申請地點
APPLICATION SITE

入口/出口
INGRESS/EGRESS

金灣海岸
Golden Coast

長沙上村
CHEUNG SHA
SHEUNG TSUEN

嶼南道

SOUTH LANTAU ROAD

圖例 LEGEND

●●● 小徑
FOOTPATH

界線只作識別用
BOUNDARY FOR IDENTIFICATION PURPOSE ONLY

航攝照片 AERIAL PHOTO(S)

擬議臨時度假營（為期 5 年）
大嶼山長沙大嶼山丈量約份第332約多個地段和毗連政府土地
PROPOSED AMENDMENT TO
THE PLANNING SCHEME BOUNDARY OF THE APPROVED
SOUTH LANTAU COAST OUTLINE ZONING PLAN No. S/SLC/21


規劃署
PLANNING
DEPARTMENT



本摘要圖於2024年11月29日擬備，
所根據的資料為地政總署於2023年9月20日
拍得的航攝照片編E208536C
EXTRACT PLAN PREPARED ON 29.11.2024
BASED ON AERIAL PHOTO No.E208536C
TAKEN ON 20.9.2023
BY LANDS DEPARTMENT

參考編號
REFERENCE No.
A/SLC/185

圖 PLAN
A-3a

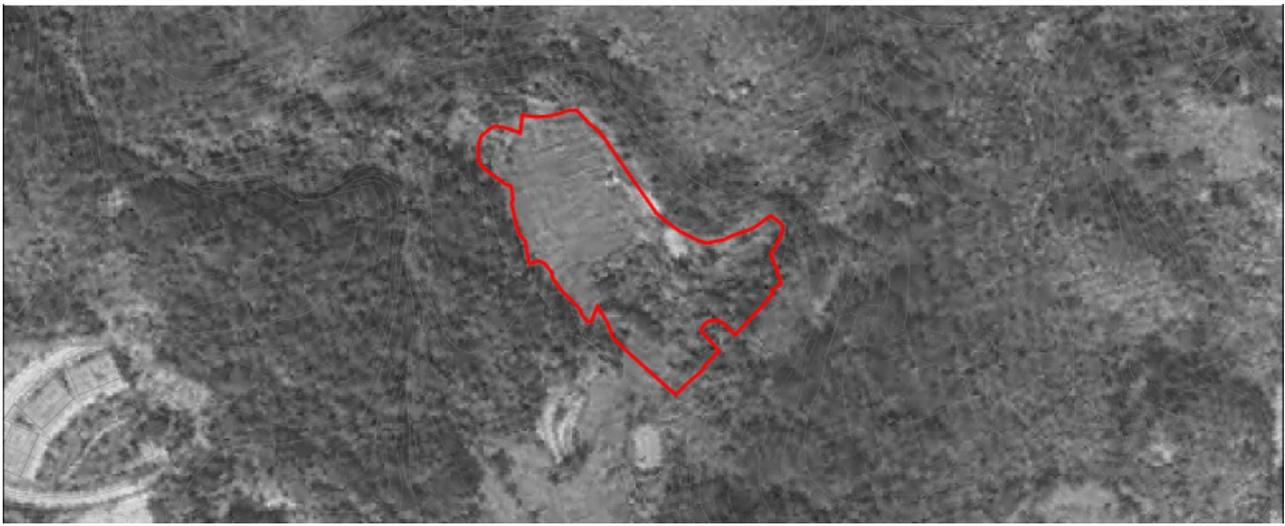

地政總署於1980年11月12日拍得的航攝照片編號32899
AERIAL PHOTO No. 32899 TAKEN ON 12.11.1980
BY LANDS DEPARTMENT



地政總署於2017年4月30日拍得的航攝照片編號E025882C
AERIAL PHOTO No. E025882C TAKEN ON 30.4.2017
BY LANDS DEPARTMENT



地政總署於2018年5月30日拍得的航攝照片編號E042812C
AERIAL PHOTO No. E042812C TAKEN ON 30.5.2018
BY LANDS DEPARTMENT

申請地點界線只作識別用
APPLICATION SITE BOUNDARY FOR
IDENTIFICATION PURPOSE ONLY

本圖於2024年11月21日擬備
PLAN PREPARED ON 21.11.2024

航攝照片 AERIAL PHOTO

擬議臨時度假營（為期5年）
大嶼山長沙大嶼山丈量約份第332約多個地段和毗連政府土地
PROPOSED TEMPORARY HOLIDAY CAMP FOR A PERIOD OF 5 YEARS
VARIOUS LOTS IN D.D. 332L AND ADJOINING GOVERNMENT LAND,
CHEUNG SHA, LANTAU ISLAND


規 劃 署
PLANNING
DEPARTMENT



參考編號
REFERENCE No.
A/SLC/185

圖 PLAN
A-3b

1

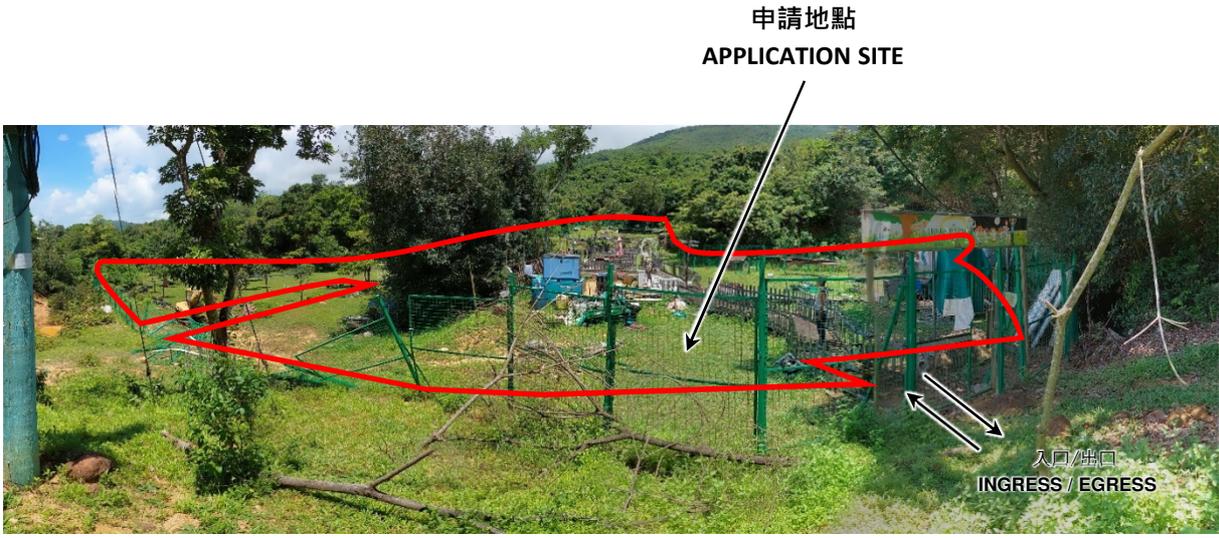

2



申請地點界線 只作識別用
 APPLICATION SITE BOUNDARY FOR IDENTIFICATION PURPOSE ONLY

實地照片 SITE PHOTO

擬議臨時度假營（為期 5 年）
 大嶼山長沙大嶼山丈量約份第 3 3 2 約多個地段和毗連政府土地
 PROPOSED TEMPORARY HOLIDAY CAMP FOR A PERIOD OF 5 YEARS
 VARIOUS LOTS IN D.D. 332L AND ADJOINING GOVERNMENT LAND,
 CHEUNG SHA, LANTAU ISLAND

規 劃 署
 PLANNING
 DEPARTMENT



本圖於2024年11月29日擬備，所根據的資料為
 攝於2024年6月28日及11月25日的實地照片
 PLAN PREPARED ON 29.11.2024
 BASED ON SITE PHOTOS
 TAKEN ON 28.6.2024 & 25.11.2024

參考編號
 REFERENCE No.
 A/SLC/185

圖 PLAN
 A-4a

3



申請地點
APPLICATION SITE

4



申請地點
APPLICATION SITE

申請地點界線 只作識別用
APPLICATION SITE BOUNDARY FOR IDENTIFICATION PURPOSE ONLY

本圖於2024年11月29日擬備，所根據的資料為攝於2024年11月25日的實地照片
PLAN PREPARED ON 29.11.2024
BASED ON SITE PHOTOS
TAKEN ON 25.11.2024

實地照片 SITE PHOTO

擬議臨時度假營（為期5年）
大嶼山長沙大嶼山丈量約份第332約多個地段和毗連政府土地
PROPOSED TEMPORARY HOLIDAY CAMP FOR A PERIOD OF 5 YEARS
VARIOUS LOTS IN D.D. 332L AND ADJOINING GOVERNMENT LAND,
CHEUNG SHA, LANTAU ISLAND

規 劃 署
PLANNING
DEPARTMENT



參考編號
REFERENCE No.
A/SLC/185

圖 PLAN
A-4b

5



6



7



申請地點界線 只作識別用
APPLICATION SITE BOUNDARY FOR IDENTIFICATION PURPOSE ONLY

實地照片 SITE PHOTO

本圖於2024年11月29日擬備，所根據的資料為
攝於2024年6月28日及11月25日的實地照片
PLAN PREPARED ON 29.11.2024
BASED ON SITE PHOTOS
TAKEN ON 28.6.2024 & 25.11.2024

擬議臨時度假營 (為期5年)
大嶼山長沙大嶼山丈量約份第3 3 2 約多個地段和毗連政府土地
PROPOSED TEMPORARY HOLIDAY CAMP FOR A PERIOD OF 5 YEARS
VARIOUS LOTS IN D.D. 332L AND ADJOINING GOVERNMENT LAND,
CHEUNG SHA, LANTAU ISLAND

規 劃 署
PLANNING
DEPARTMENT



參考編號
REFERENCE No.
A/SLC/185

圖 PLAN
A-4c

a



圖例 LEGEND

●●● 小徑
FOOTPATH

界線只作識別用
BOUNDARY FOR IDENTIFICATION PURPOSE ONLY

實地照片 SITE PHOTOS

擬議臨時度假營（為期5年）
大嶼山長沙大嶼山丈量約份第332約多個地段和毗連政府土地
PROPOSED TEMPORARY HOLIDAY CAMP FOR A PERIOD OF 5 YEARS
VARIOUS LOTS IN D.D. 332L AND ADJOINING GOVERNMENT LAND,
CHEUNG SHA, LANTAU ISLAND

規劃署
PLANNING
DEPARTMENT



參考編號
REFERENCE No.
A/SLC/185

圖 PLAN
A-4d

本圖於2024年11月29日擬備，所根據的資料為攝於2024年11月25日的實地照片
PLAN PREPARED ON 29.11.2024
BASED ON SITE PHOTOS
TAKEN ON 25.11.2024