


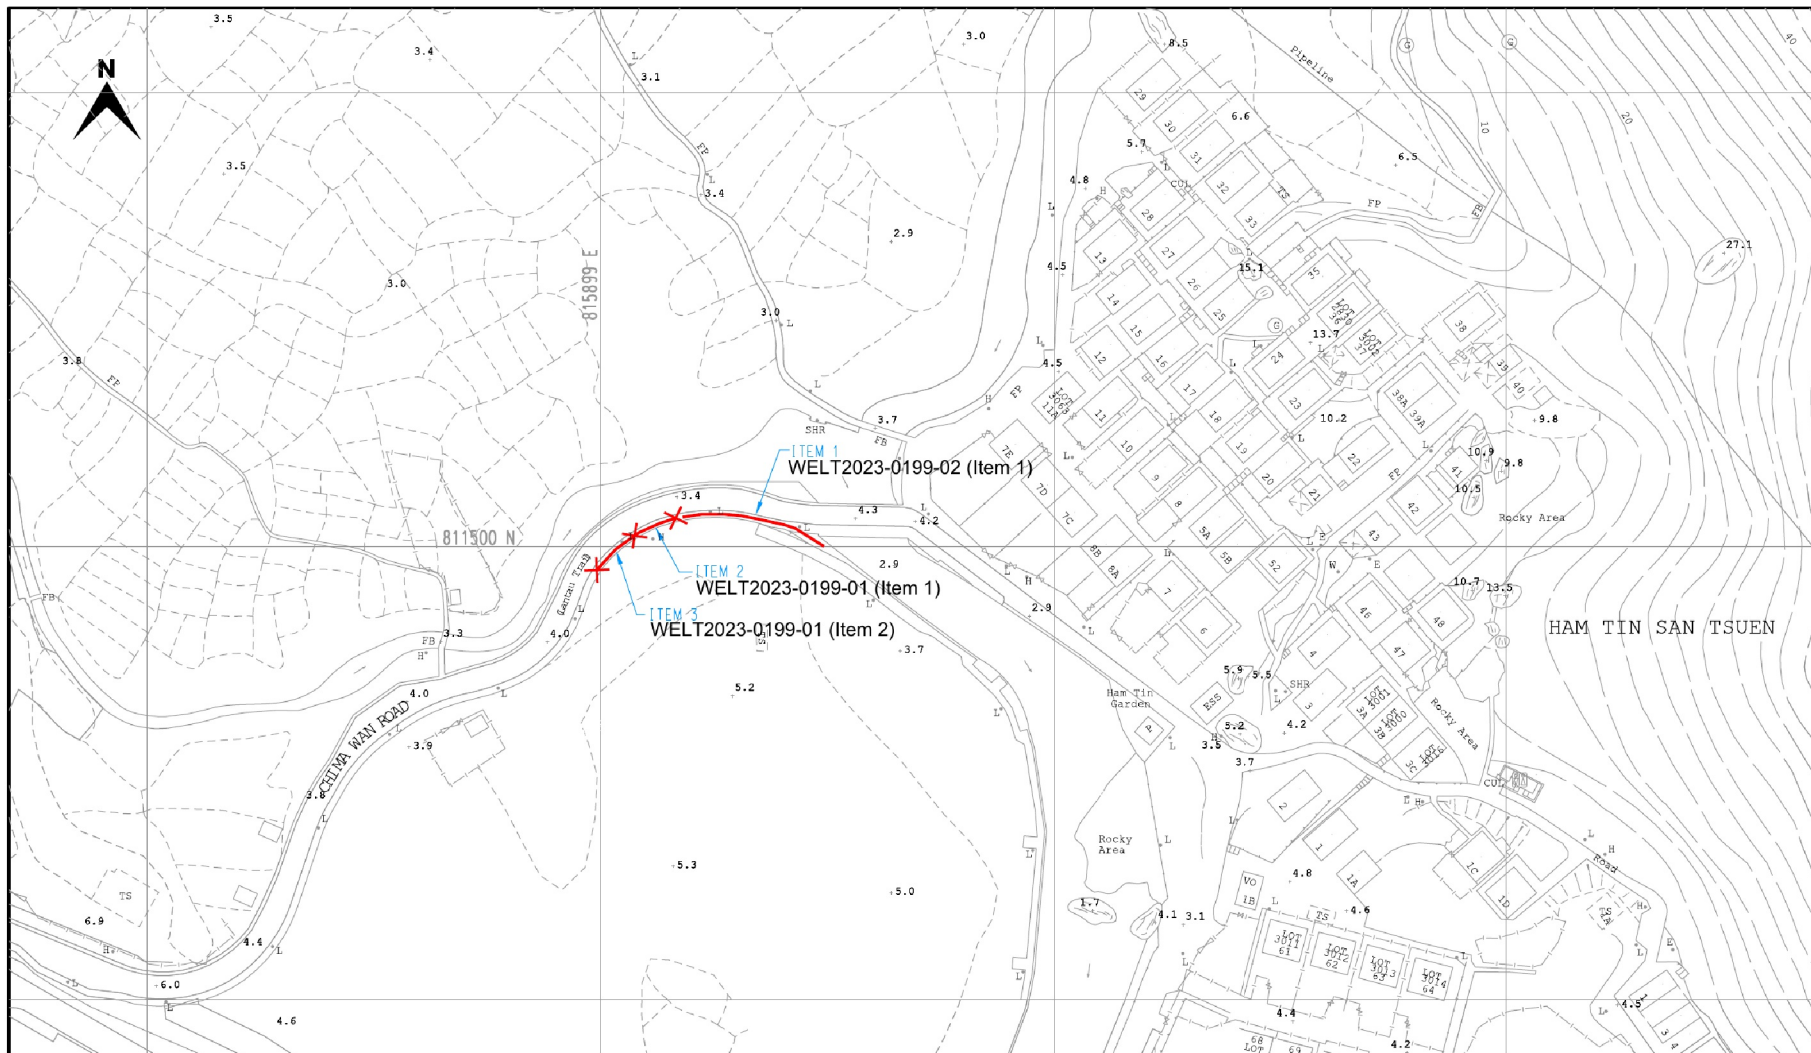

LEGEND :

- | | |
|---|---|
| PROPOSED TRENCH FOR LAYING / RECOVERING CABLE | EXISTING OVERHEAD LINE & POLE |
| PROPOSED TRENCH FOR LAYING DUCTS | PROPOSED 11kV, L.V., O.H., OF STEEL / WOODEN POLE |
| PROPOSED CABLE THROUGH EXISTING DUCTS | OVERHEAD LINE & POLE TO BE REMOVED |
| EXISTING PILLAR | PROPOSED TREE TRIMMING / CUTTING |
| PROPOSED PILLAR 1.6M x 0.6M x 0.75M / CUTOUT BOX | EXISTING POLE MOUNTED TRANSFORMER |
| EXCAVATION FOR JOINING / REPAIRING / INSPECTING CABLE | PROPOSED POLE MOUNTED TRANSFORMER |
| PROPOSED 3.6M(L) x 3.32M(W) x 2.7M(H) HV PILLAR | PROPOSED STAY / STAY POLE |

CLP 中電

TITLE :LV CABLE LAYING AT
CHI MA WAN ROAD
NEAR HAM TIN SAN TSUEN,
PU I O, LANTAU

SCALE 1:1000 @A3

DRAWN :NY CHOI

MAP NO : 14NW01D, 14NW01B

DATE :24-07-2024

CHECKED : SC LAM

REGION :WE

O.C. :LT

E/O NO :

PROJECT REF. : LT2023-0199


WELT2023-0199-01&02 Summary

Map data reproduced with permission of the Director of Lands, (C) Hong Kong
Information Classification: PROPRIETARY

(來源：申請人於2024年10月3日呈交)
(SOURCE: SUBMITTED BY APPLICANT ON 3.10.2024)

參考編號
REFERENCE No.
A/SLC/187

繪圖
DRAWING
A-1

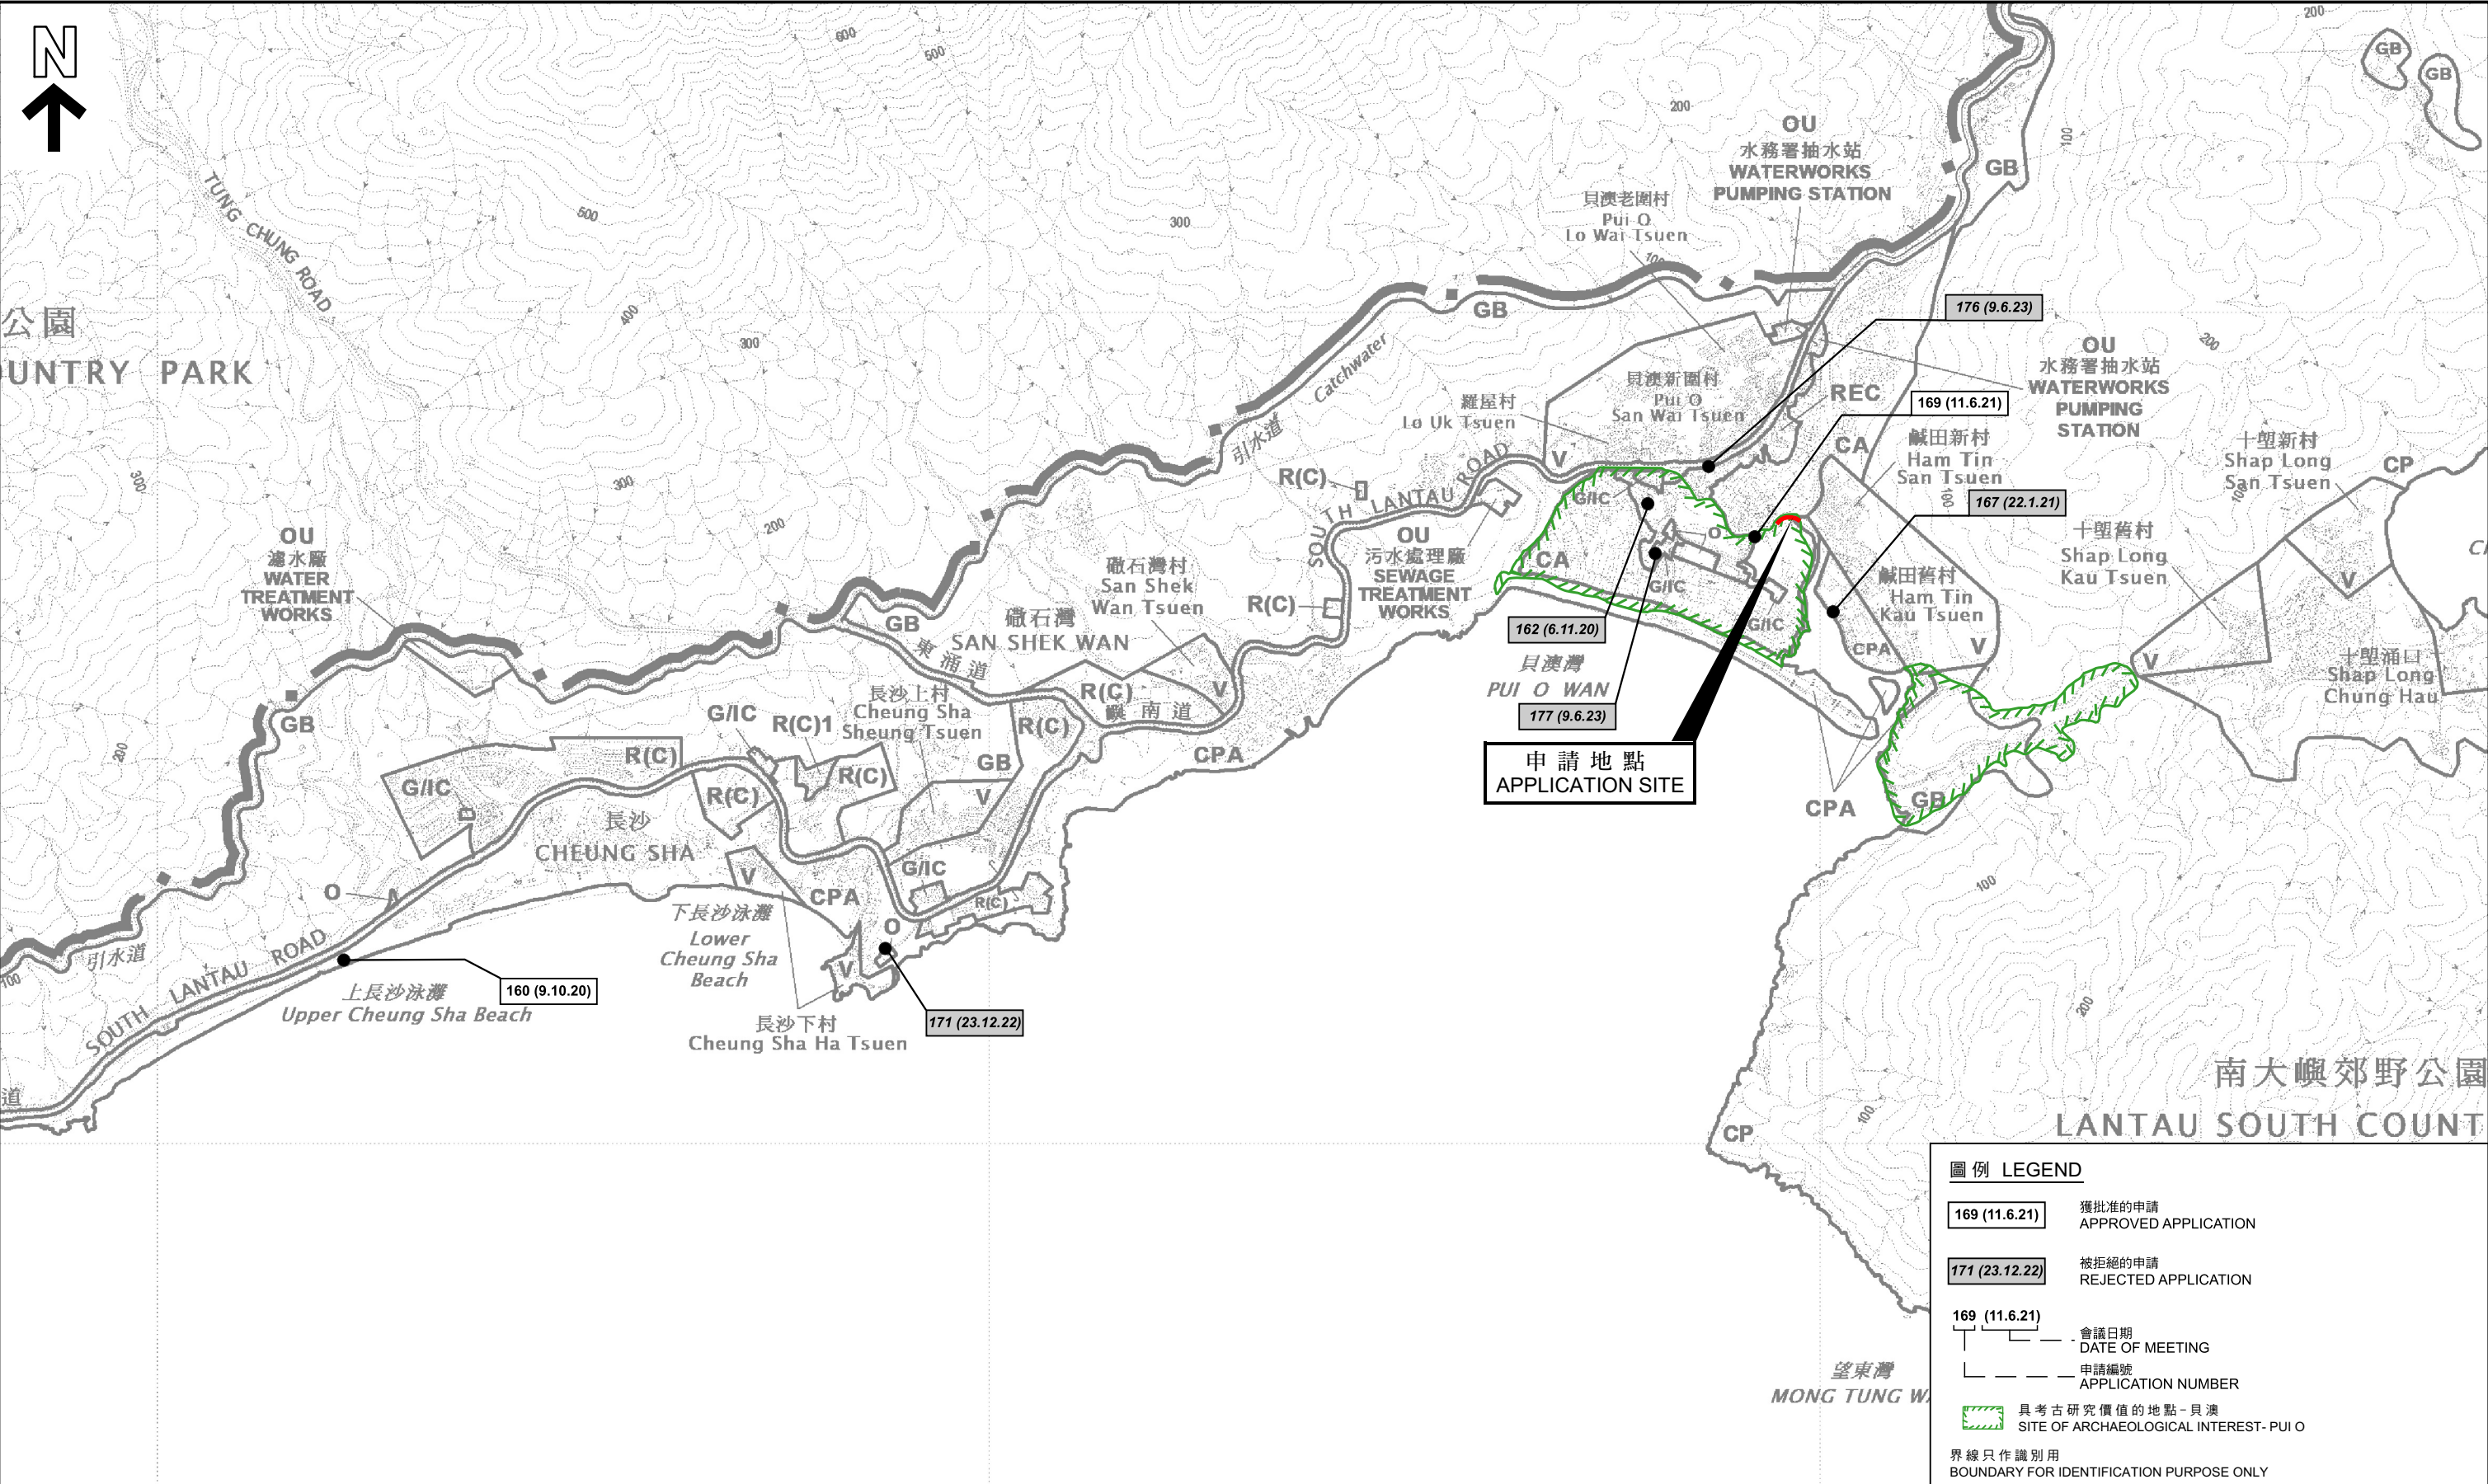

本摘要圖於2024年11月8日擬備， 所根據的資料為於2024年5月14日 核准的分區計劃大綱圖編號S/SLC/23 EXTRACT PLAN PREPARED ON 8.11.2024 BASED ON OUTLINE ZONING PLAN No. S/SLC/23 APPROVED ON 14.5.2024	位置圖 LOCATION PLAN 擬議公用事業設施裝置(地底電纜)和相關挖土及填土工程 大嶼山貝澳大嶼山丈量約份第316約的政府土地 PROPOSED PUBLIC UTILITY INSTALLATION (UNDERGROUND CABLES) AND ASSOCIATED EXCAVATION AND FILLING OF LAND GOVERNMENT LAND IN D.D. 316 L, PUI O, LANTAU ISLAND SCALE 1: 15 000 比例尺 米 METRES 300 0 300 600 900 米 METRES	規劃署 PLANNING DEPARTMENT	
	參考編號 REFERENCE No. A/SLC/187	圖 PLAN A-1	



圖例 LEGEND

-  申請地點
APPLICATION SITE
-  地段界線
LOT BOUNDARY

界線只作識別用
BOUNDARY FOR IDENTIFICATION PURPOSE ONLY

本摘要圖於2024年11月4日擬備，
所根據的資料為地政總署於2024年1月11日
拍得的航攝照片編號E216512C
EXTRACT PLAN PREPARED ON 4.11.2024
BASED ON AERIAL PHOTO No.E216512C
TAKEN ON 11.1.2024
BY LANDS DEPARTMENT

航攝照片 AERIAL PHOTO

擬議公用事業設施裝置（地底電纜）和相關挖土及填土工程
大嶼山貝澳大嶼山丈量約份第316約的政府土地
PROPOSED PUBLIC UTILITY INSTALLATION
(UNDERGROUND CABLES) AND
ASSOCIATED EXCAVATION AND FILLING OF LAND
GOVERNMENT LAND IN D.D. 316 L, PUI O, LANTAU ISLAND

規劃署
PLANNING
DEPARTMENT



參考編號
REFERENCE No.
A/SLC/187

圖 PLAN
A-3

1



2



3



申請地點界線只作識別用

APPLICATION SITE BOUNDARY FOR IDENTIFICATION PURPOSE ONLY

實地照片 SITE PHOTO

擬議公用事業設施裝置(地底電纜)和相關挖土及填土工程
大嶼山貝澳大嶼山丈量約份第316約的政府土地
PROPOSED PUBLIC UTILITY INSTALLATION
(UNDERGROUND CABLES) AND
ASSOCIATED EXCAVATION AND FILLING OF LAND
GOVERNMENT LAND IN D.D. 316 L, PUI O, LANTAU ISLAND

規 劃 署
PLANNING
DEPARTMENT




參考編號
REFERENCE No.
A/SLC/187

圖 PLAN
A-4a

本圖於2024年11月05日擬備，所根據的
資料為攝於2024年10月15日的實地照片
PLAN PREPARED ON 05.11.2024
BASED ON SITE PHOTOS
TAKEN ON 15.10.2024

4

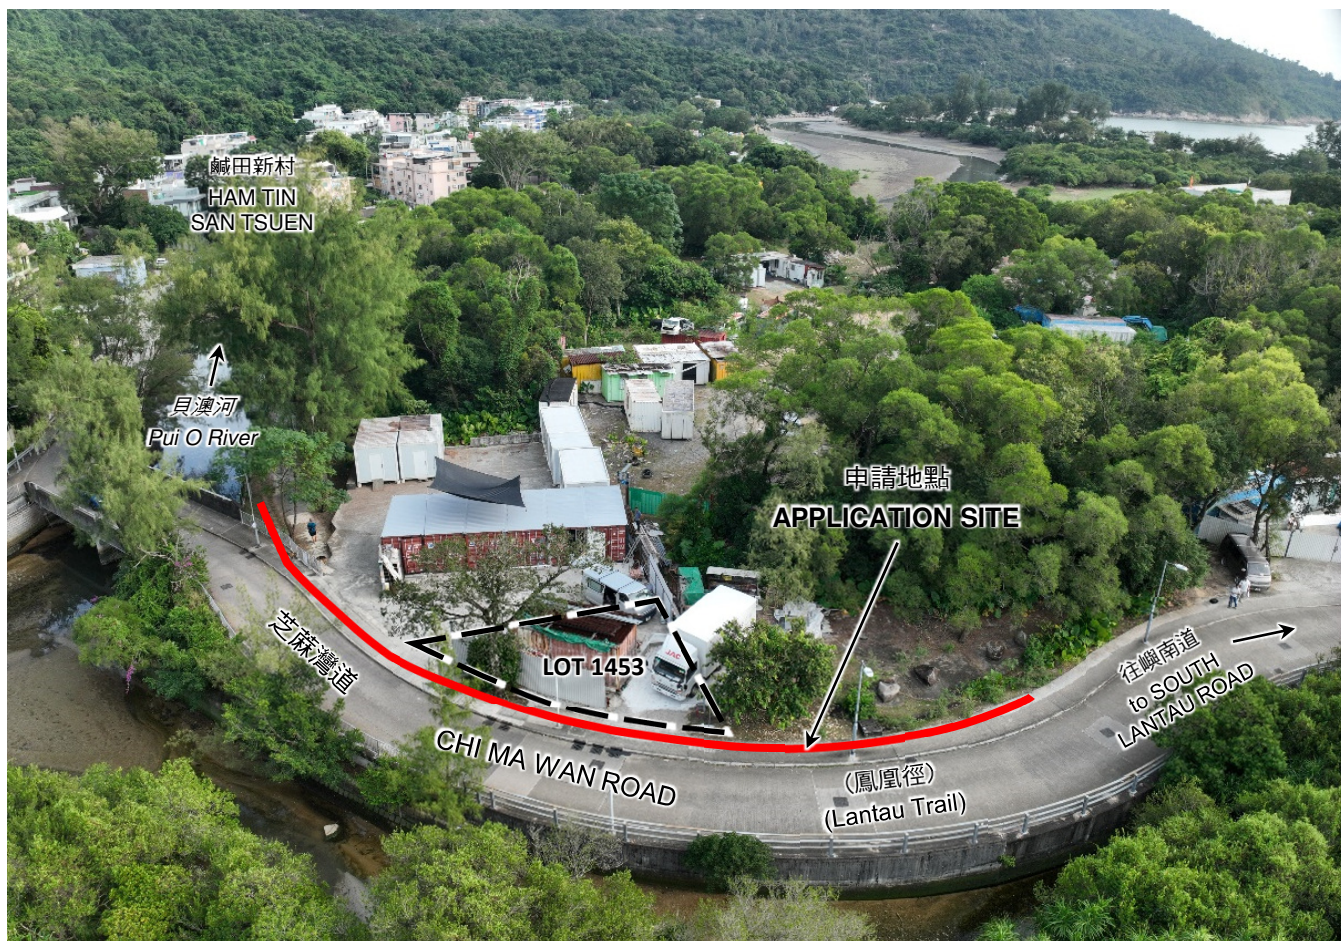

申請地點界線只作識別用
APPLICATION SITE BOUNDARY FOR IDENTIFICATION PURPOSE ONLY

實地照片 SITE PHOTO

本圖於2024年11月05日擬備，所根據的資料為攝於2024年10月15日的實地照片
PLAN PREPARED ON 05.11.2024
BASED ON SITE PHOTOS
TAKEN ON 15.10.2024

擬議公用事業設施裝置(地底電纜)和相關挖土及填土工程
大嶼山貝澳大嶼山丈量約份第316約的政府土地
PROPOSED PUBLIC UTILITY INSTALLATION
(UNDERGROUND CABLES) AND
ASSOCIATED EXCAVATION AND FILLING OF LAND
GOVERNMENT LAND IN D.D. 316 L, PUI O, LANTAU ISLAND

規 劃 署
PLANNING
DEPARTMENT



參考編號
REFERENCE No.
A/SLC/187

圖 PLAN
A-4b