


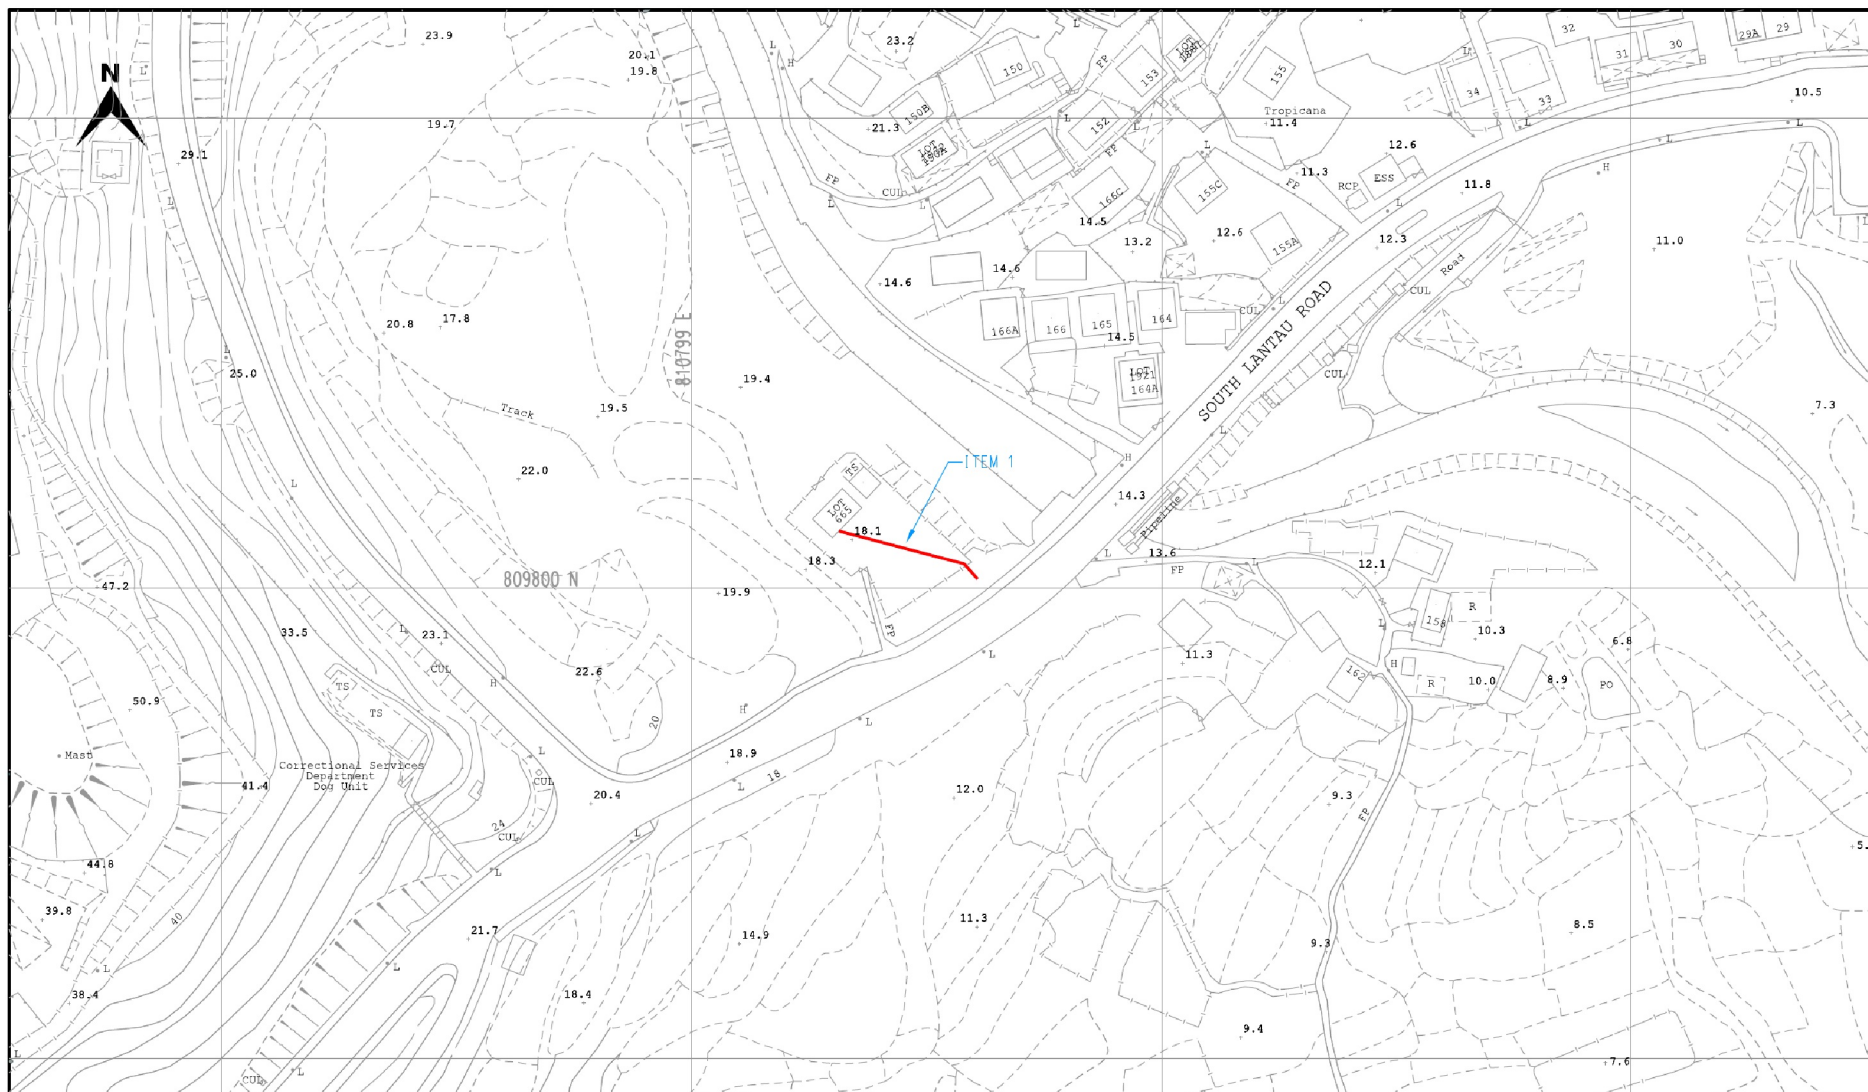

LEGEND :

- | | | | |
|--|--|--|---|
| | PROPOSED TRENCH FOR LAYING / RECOVERING CABLE | | EXISTING OVERHEAD LINE & POLE |
| | PROPOSED TRENCH FOR LAYING DUCTS | | PROPOSED 11kV, 11kV, 0.4kV OF STEEL / WOODEN POLE |
| | PROPOSED CABLE THROUGH EXISTING DUCTS | | OVERHEAD LINE & POLE TO BE REMOVED |
| | EXISTING PILLAR | | PROPOSED TREE TRIMMING / CUTTING |
| | PROPOSED PILLAR 1.6M x 0.6M x 0.75M / CUTOUT BOX | | EXISTING POLE MOUNTED TRANSFORMER |
| | EXCAVATION FOR JOINTING / REPAIRING / INSPECTING CABLE | | PROPOSED POLE MOUNTED TRANSFORMER |
| | PROPOSED 3.6M(L) x 3.32M(W) x 2.7M(H) HV PILLAR | | PROPOSED STAY / STAY POLE |

CLP 中電

TITLE : LV CABLE LAYING AT
SOUTH LANTAU ROAD,
TONG FUK VILLAGE LOT665,
LANTAU

SCALE 1:1000-@A3-

DRAWN : NY CHOI

MAP NO : 13NE08C

DATE : 10-08-2023

CHECKED : KINKI CHAN

REGION : WE

O.C. : LT

E/O NO :

PROJECT REF. : LT2023-0092


PLAN REF. : WELT2023-0092-02

Map data reproduced with permission of the Director of Lands, (C) Hong Kong
Information Classification: PROPRIETARY

(來源：申請人於2025年2月19日呈交)
(SOURCE: SUBMITTED BY APPLICANT ON 19.2.2025)

參考編號
REFERENCE No.
A/SLC/190

繪圖
DRAWING
A-1

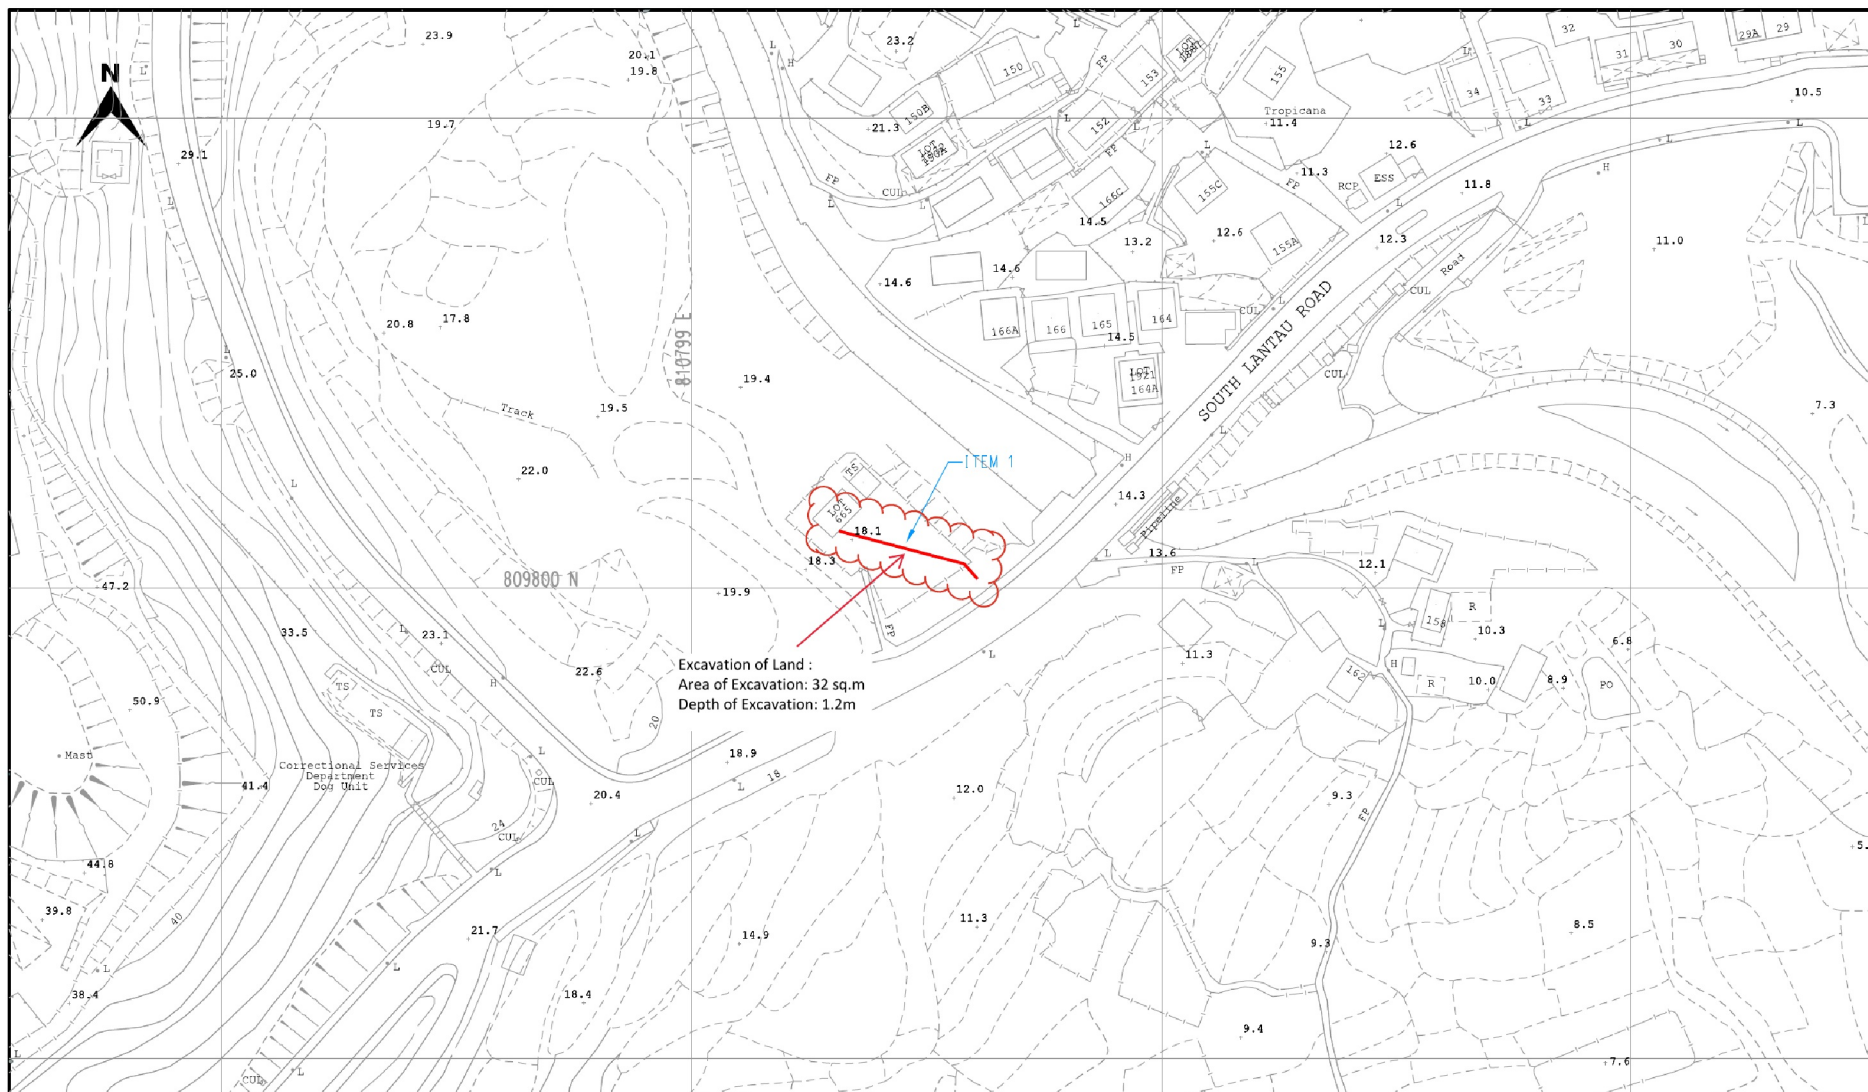

Excavation of Land :
Area of Excavation: 32 sq.m
Depth of Excavation: 1.2m

LEGEND :

- | | |
|--|--|
| PROPOSED TRENCH FOR LAYING / RECOVERING CABLE | EXISTING OVERHEAD LINE & POLE |
| PROPOSED TRENCH FOR LAYING DUCTS | PROPOSED 11kV, L.V., O.H.L. OF STEEL / WOODEN POLE |
| PROPOSED CABLE THROUGH EXISTING DUCTS | OVERHEAD LINE & POLE TO BE REMOVED |
| EXISTING PILLAR | PROPOSED TREE TRIMMING / CUTTING |
| PROPOSED PILLAR 1.6M x 0.6M x 0.75M / CUTOUT BOX | EXISTING POLE MOUNTED TRANSFORMER |
| EXCAVATION FOR JOINTING / REPAIRING / INSPECTING CABLE | PROPOSED POLE MOUNTED TRANSFORMER |
| PROPOSED 3.6M(L) x 3.32M(W) x 2.7M(H) HV PILLAR | PROPOSED STAY / STAY POLE |

CLP 中電

SCALE 1:1000-0A3-

DRAWN: NY CHOI

DATE: 10-08-2023

CHECKED: KINKI CHAN

REGION: WE

O.C.: LT

E/O NO:

TITLE: LV CABLE LAYING AT
SOUTH LANTAU ROAD,
TONG FUK VILLAGE LOT665,
LANTAU

MAP NO.: 13NE08C

PROJECT REF.: LT2023-0092


Excavation of Land Drawing

Map data reproduced with permission of the Director of Lands, (C) Hong Kong
Information Classification: PROPRIETARY

(來源: 申請人於2025年2月19日呈交)
(SOURCE: SUBMITTED BY APPLICANT ON 19.2.2025)

參考編號
REFERENCE No.
A/SLC/190

繪圖
DRAWING
A-2

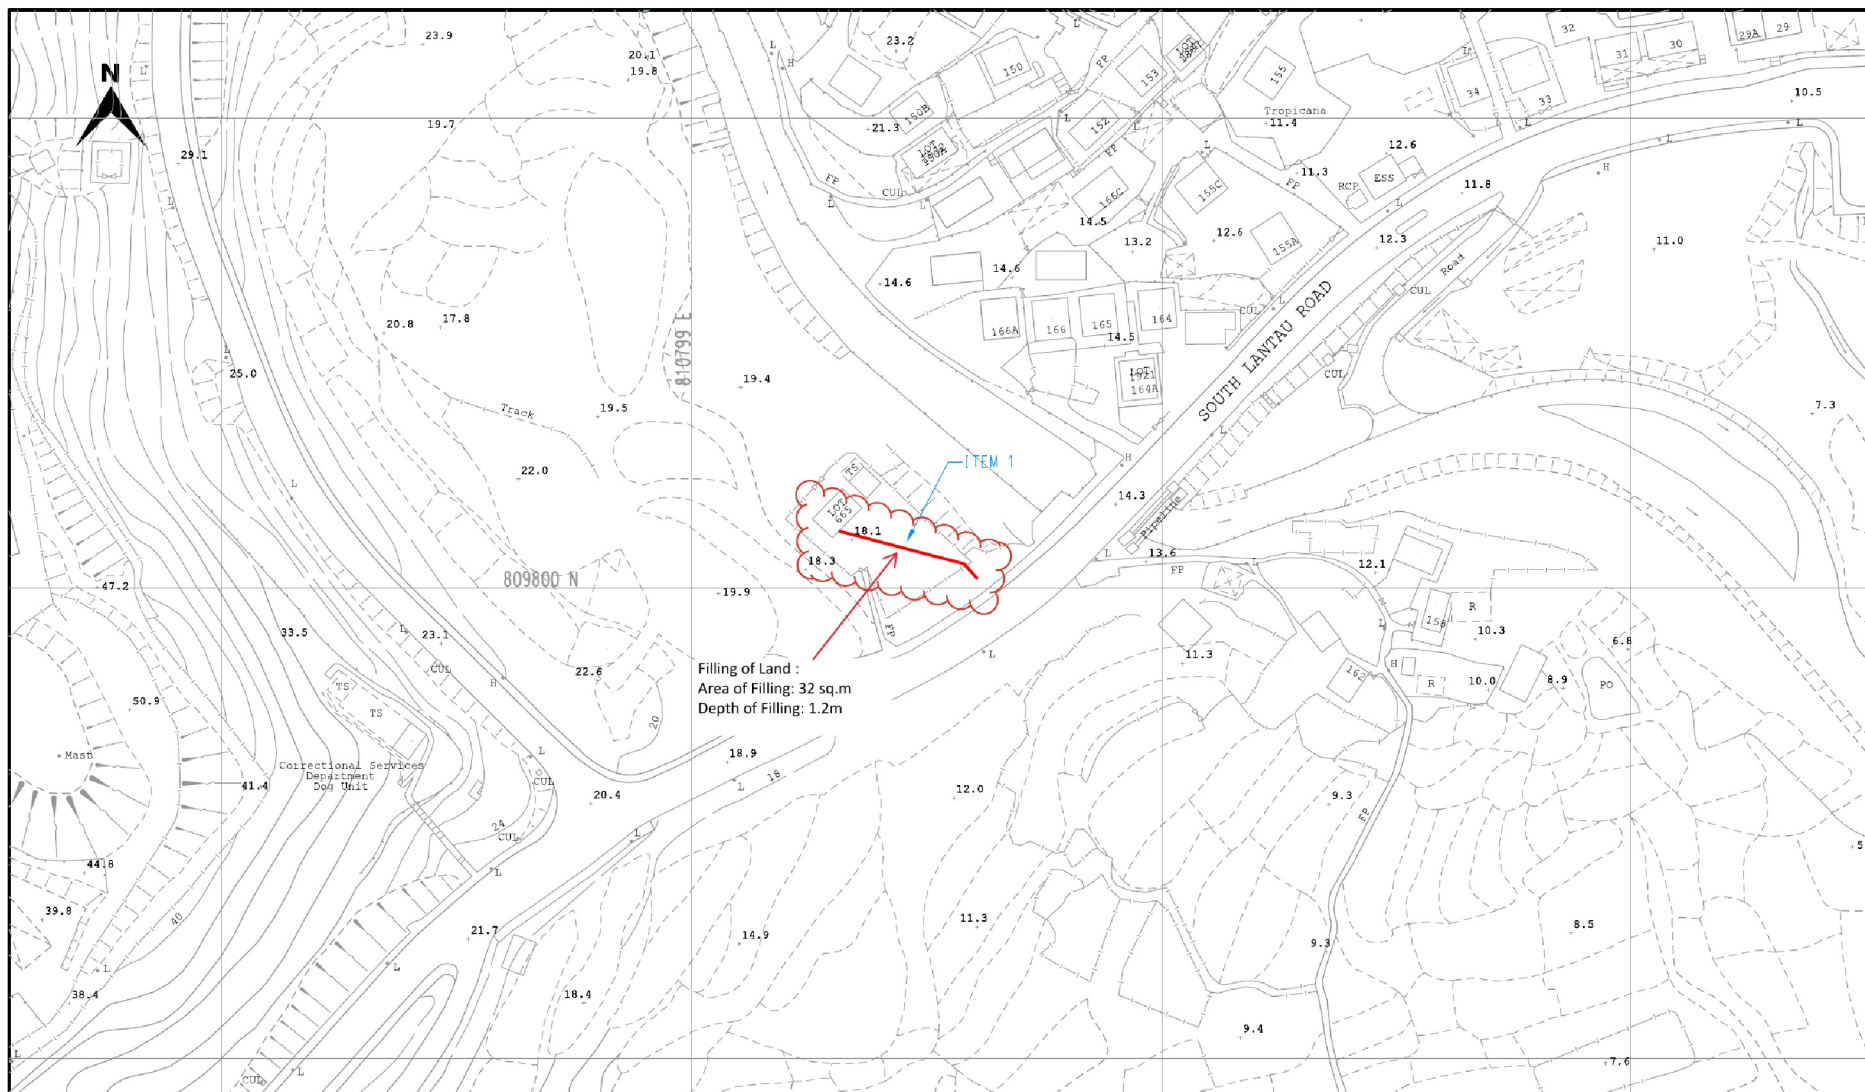

LEGEND :

- | | | | |
|--|--|--|--|
| | PROPOSED TRENCH FOR LAYING / RECOVERING CABLE | | EXISTING OVERHEAD LINE & POLE |
| | PROPOSED TRENCH FOR LAYING DUCTS | | PROPOSED 11kV, L.V., O.H.L. OF STEEL / WOODEN POLE |
| | PROPOSED CABLE THROUGH EXISTING DUCTS | | OVERHEAD LINE & POLE TO BE REMOVED |
| | EXISTING PILLAR | | PROPOSED TREE TRIMMING / CUTTING |
| | PROPOSED PILLAR 1.6M x 0.6M x 0.75M / CUTOUT BOX | | EXISTING POLE MOUNTED TRANSFORMER |
| | EXCAVATION FOR JOINTING / REPAIRING / INSPECTING CABLE | | PROPOSED POLE MOUNTED TRANSFORMER |
| | PROPOSED 3.6M(L) x 3.32M(W) x 2.7M(H) HV PILLAR | | PROPOSED STAY / STAY POLE |

CLP 中電

SCALE 1:1000-0A3-

DRAWN: NY CHOI

DATE: 10-08-2023

CHECKED: KINKI CHAN

REGION: WE

O.C.: LT

E/O NO:

TITLE: LV CABLE LAYING AT
SOUTH LANTAU ROAD,
TONG FUK VILLAGE LOT665,
LANTAU

MAP NO.: 13NE08C

PROJECT REF.: LT2023-0092


Filling of Land Drawing

Map data reproduced with permission of the Director of Lands, (C) Hong Kong
Information Classification: PROPRIETARY

(來源: 申請人於2025年2月19日呈交)
(SOURCE: SUBMITTED BY APPLICANT ON 19.2.2025)

參考編號
REFERENCE No.
A/SLC/190

繪圖
DRAWING
A-3

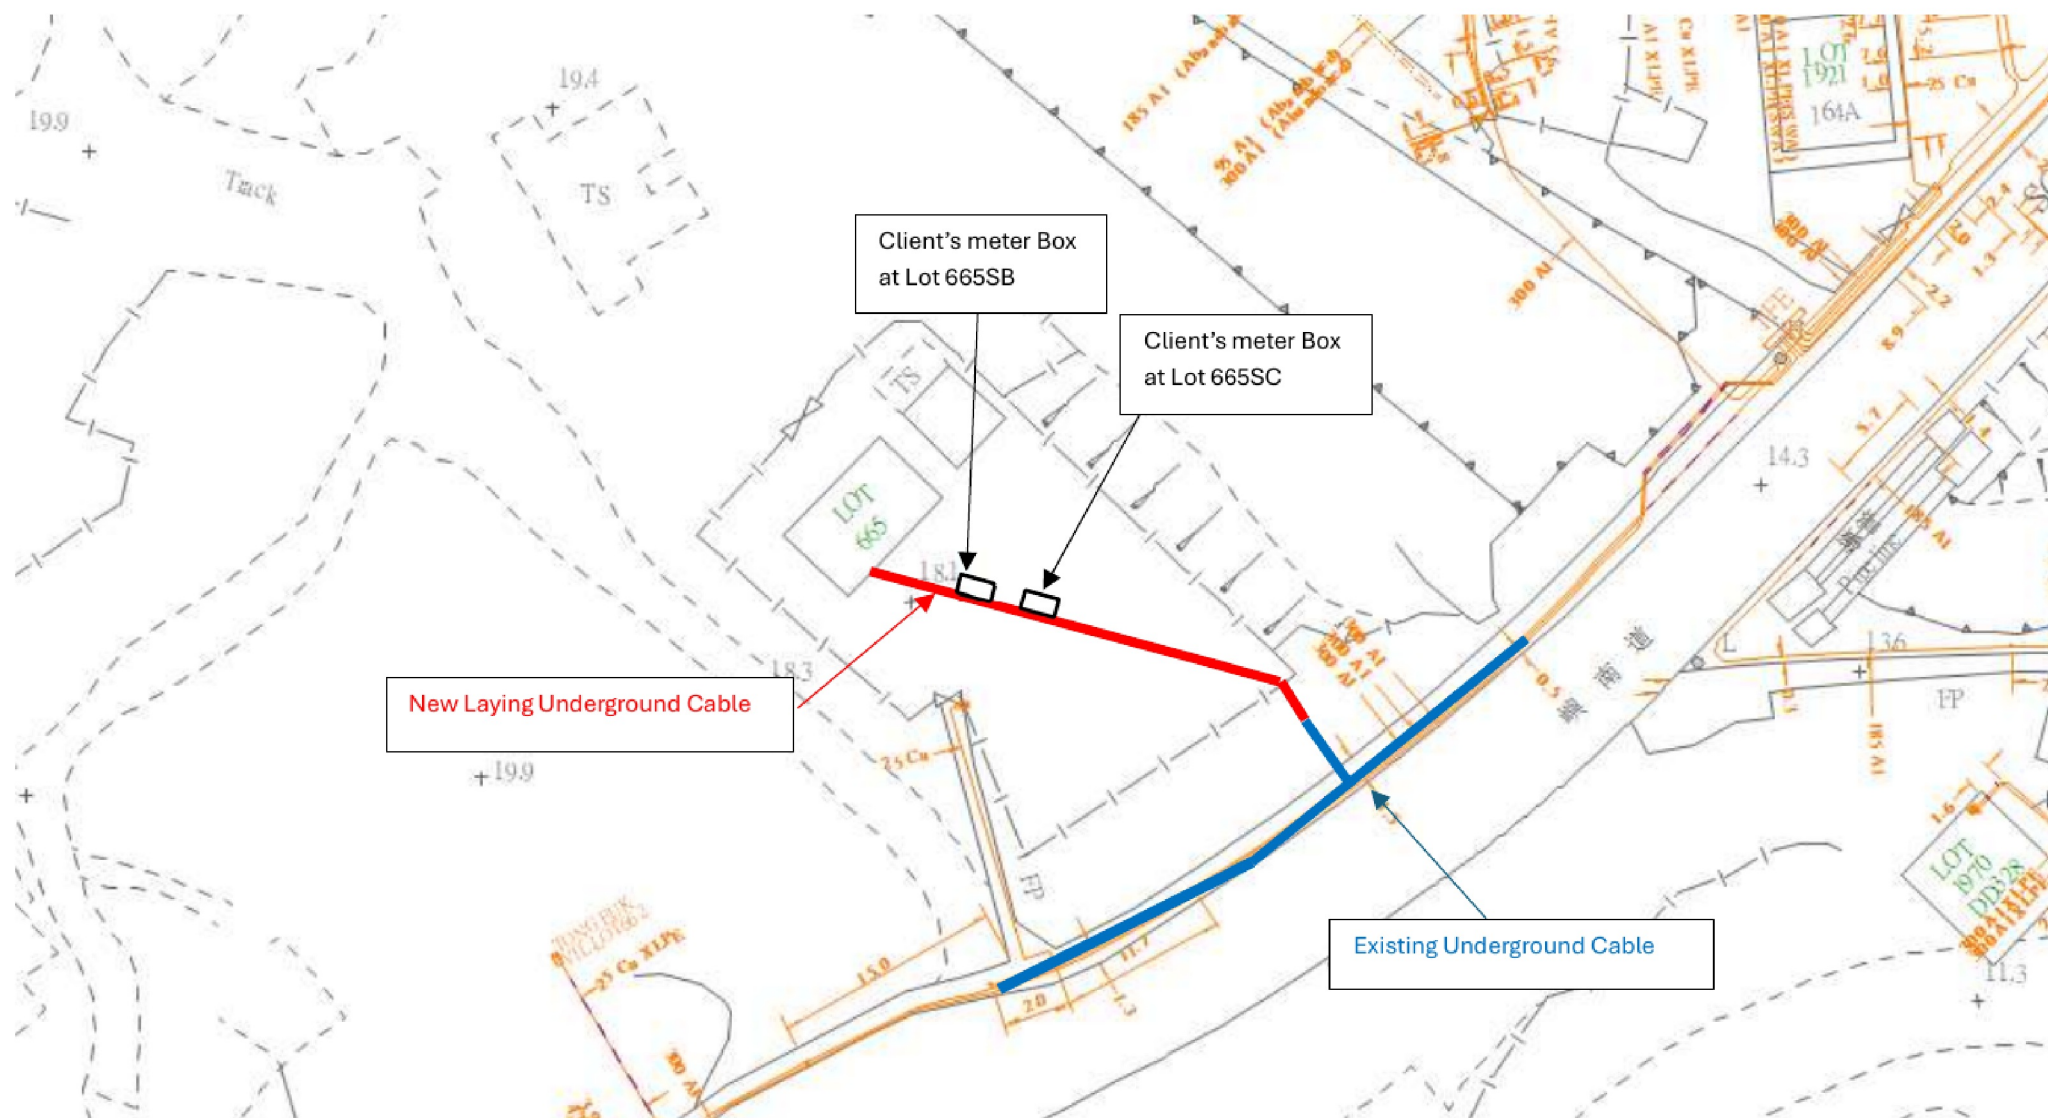

(來源：申請人於2025年3月18日呈交)
(SOURCE: SUBMITTED BY APPLICANT ON 18.3.2025)

參考編號
REFERENCE No.
A/SLC/190

繪圖
DRAWING
A-4



具考古研究價值的地點-塘福
SITE OF ARCHEOLOGICAL
INTEREST- TONG FUK

界線只作識別用
BOUNDARY FOR IDENTIFICATION PURPOSE ONLY

擬議挖土工程以作准許的公共事業設施管道（地底電纜）
大嶼山塘埔大嶼山丈量約份第328約地段第665號分地段（部分）、
第665號C分地段（部分）、第665號D分地段及第665號餘段（部分）和毗連政府土地

PROPOSED EXCAVATION OF LAND FOR
PERMITTED PUBLIC UTILITY PIPELINE (UNDERGROUND CABLE)
LOTS 665 S.B (PART), 665 S.C (PART), 665 S.D (PART) AND 665 RP (PART)
IN D.D. 328L AND ADJOINING GOVERNMENT LAND, TONG FUK, LANTAU ISLAND

SCALE 1 : 20 000 比例尺

米 200 0 200 400 600 800 1000 米
METRES METRES

規劃署
PLANNING
DEPARTMENT




參考編號
REFERENCE No.
A/SLC/190

PLAN
A-1

本摘要圖於2025年3月25日擬備，
所根據的資料為於2024年5月14日
核准的分區計劃大綱圖編號S/SLC/23

EXTRACT PLAN PREPARED ON 25.3.2025
BASED ON OUTLINE ZONING PLAN
No. S/SLC/23 APPROVED ON 14.5.2024

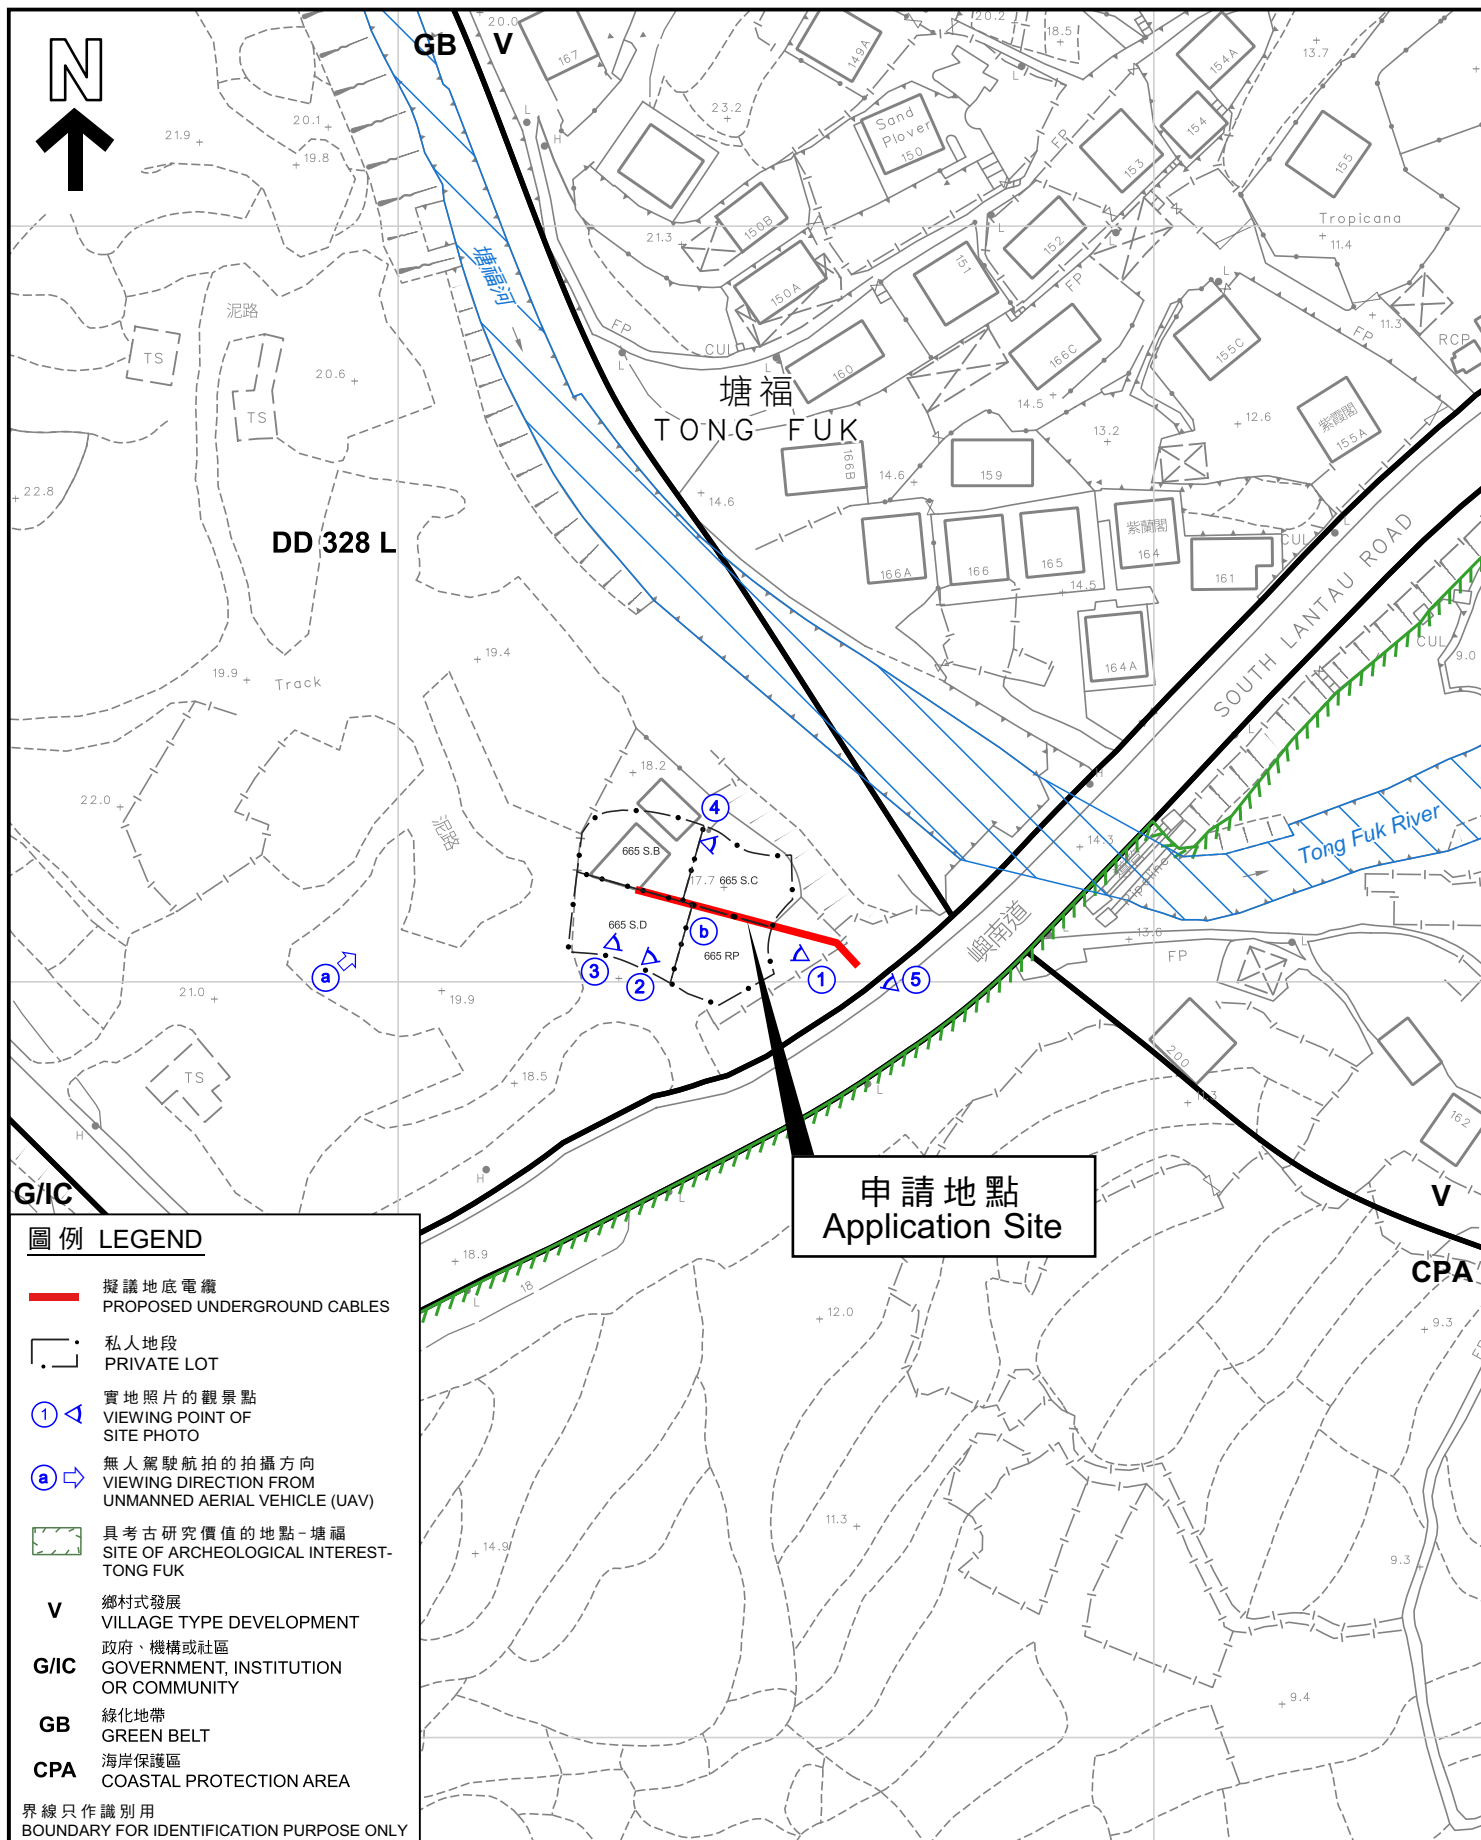

本摘要圖於2025年3月21日擬備， 所根據的資料為測量圖編號13-NE-8C EXTRACT PLAN PREPARED ON 21.3.2025 BASED ON SURVEY SHEET(S) No.13-NE-8C	平面圖 SITE PLAN 擬議挖土工程以作准許的公共事業設施管道（地底電纜） 大嶼山塘福大嶼山丈量約份第328約地段第665號B分段（部分）、 第665號C分段（部分）、第665號D分段（部分）及第665號餘段（部分）和毗連政府土地 PROPOSED EXCAVATION OF LAND FOR PERMITTED PUBLIC UTILITY PIPELINE (UNDERGROUND CABLE) LOTS 665 S.B (PART), 665 S.C (PART), 665 S.D (PART) AND 665 RP (PART) IN D.D. 328L AND ADJOINING GOVERNMENT LAND, TONG FUK, LANTAU ISLAND SCALE 1:1 000 比例尺 米 20 0 20 40 米 METRES	規劃署 PLANNING DEPARTMENT 參考編號 REFERENCE No. A/SLC/190	圖 PLAN A-2



圖例 LEGEND	
	擬議地底電纜 PROPOSED UNDERGROUND CABLES
G/IC	政府、機構或社區 GOVERNMENT, INSTITUTION OR COMMUNITY
V	鄉村式發展 VILLAGE TYPE DEVELOPMENT
GB	綠化地帶 GREEN BELT
CPA	海岸保護區 COASTAL PROTECTION AREA
界線只作識別用 BOUNDARY FOR IDENTIFICATION PURPOSE ONLY	

本摘要圖於2025年3月24日擬備，
所根據的資料為地政總署於2024年1月11日
拍得的航攝照片編號E216362C

EXTRACT PLAN PREPARED ON 24.3.2025
BASED ON AERIAL PHOTO
No.E216362C TAKEN ON 11.1.2024
BY LANDS DEPARTMENT


航攝照片 AERIAL PHOTO

擬議挖土及填土以作准許的公共事業設施管道（地底電纜）
大嶼山塘福大嶼山丈量約份第328約地段第665號B分段（部分）、
第665號C分段（部分）、第665號D分段（部分）及第665號餘段（部分）和毗連政府土地


PROPOSED EXCAVATION OF LAND FOR
PERMITTED PUBLIC UTILITY PIPELINE (UNDERGROUND CABLES)
LOTS 665 S.B (PART), 665 S.C (PART), 665 S.D (PART) AND 665 RP (PART)
IN D.D. 328L AND ADJOINING GOVERNMENT LAND, TONG FUK, LANTAU ISLAND

規劃署 PLANNING DEPARTMENT		
參考編號 REFERENCE No.	圖 PLAN	
A/SLC/190	A-3a	

地政總署於1980年11月24日拍得的航攝照片編號33241
AERIAL PHOTO No. 33241 TAKEN ON 24.11.1980
BY LANDS DEPARTMENT

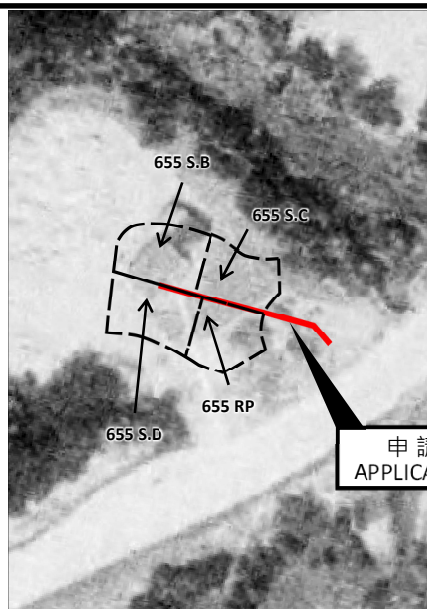

地政總署於1983年1月3日拍得的航攝照片編號46867
AERIAL PHOTO No. 46867 TAKEN ON 3.1.1983
BY LANDS DEPARTMENT

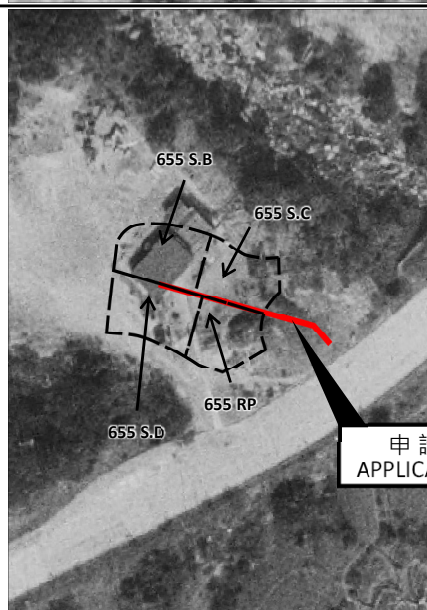

地政總署於2022年2月24日拍得的航攝照片編號E151437C
AERIAL PHOTO No. E151437C TAKEN ON 24.2.2022
BY LANDS DEPARTMENT



申請地點界線只作識別用
APPLICATION SITE BOUNDARY FOR
IDENTIFICATION PURPOSE ONLY

本圖於2025年3月26日擬備
PLAN PREPARED ON 26.3.2025

航攝照片 AERIAL PHOTO

擬議挖土工程以作准許的公共事業設施管道（地底電纜）
大嶼山塘福大嶼山丈量約份第328約地段第665號B分段（部分）、
第665號C分段（部分）、第665號D分段（部分）及第665號餘段（部分）和毗連政府土地
PROPOSED EXCAVATION OF LAND FOR
PERMITTED PUBLIC UTILITY PIPELINE (UNDERGROUND CABLE)
LOTS 665 S.B (PART), 665 S.C (PART), 665 S.D (PART) AND 665 RP (PART)
IN D.D. 328L AND ADJOINING GOVERNMENT LAND, TONG FUK, LANTAU ISLAND

規 劃 署
PLANNING
DEPARTMENT



參考編號
REFERENCE No.
A/SLC/190

圖 PLAN
A-3b

a



b



申請地點界線 只作識別用

APPLICATION SITE BOUNDARY FOR IDENTIFICATION PURPOSE ONLY

實地照片 SITE PHOTO

擬議挖土工程以作准許的公共事業設施管道（地下電纜）
大嶼山塘福大嶼山丈量約份第328約地段第665號B分段（部分）、
第665號C分段（部分）、第665號D分段（部分）及第665號餘段（部分）和毗連政府土地
PROPOSED EXCAVATION OF LAND FOR
PERMITTED PUBLIC UTILITY PIPELINE (UNDERGROUND CABLE)
LOTS 665 S.B (PART), 665 S.C (PART), 665 S.D (PART) AND 665 RP (PART)
IN D.D. 328L AND ADJOINING GOVERNMENT LAND, TONG FUK, LANTAU ISLAND

規 劃 署
PLANNING
DEPARTMENT



參考編號
REFERENCE No.
A/SLC/190

圖 PLAN
A-4a

本圖於2025年3月24日擬備，所根據的資料為攝於2025年2月28日的實地照片
PLAN PREPARED ON 24.3.2025
BASED ON SITE PHOTOS
TAKEN ON 28.2.2025

1



2



3



申請地點界線只作識別用
APPLICATION SITE BOUNDARY FOR IDENTIFICATION PURPOSE ONLY

實地照片 SITE PHOTO

擬議挖土工程以作准許的公共事業設施管道（地底電纜）
大嶼山塘福大嶼山丈量約份第328約地段第665號B分段（部分）、
第665號C分段（部分）、第665號D分段（部分）及第665號餘段（部分）和毗連政府土地
PROPOSED EXCAVATION OF LAND FOR
PERMITTED PUBLIC UTILITY PIPELINE (UNDERGROUND CABLE)
LOTS 665 S.B (PART), 665 S.C (PART), 665 S.D (PART) AND 665 RP (PART)
IN D.D. 328L AND ADJOINING GOVERNMENT LAND, TONG FUK, LANTAU ISLAND

規 劃 署
PLANNING
DEPARTMENT



參考編號
REFERENCE No.
A/SLC/190

圖 PLAN
A-4b

本圖於2025年3月24日擬備，所根據的
資料為攝於2025年2月28日的實地照片
PLAN PREPARED ON 24.3.2025
BASED ON SITE PHOTOS
TAKEN ON 28.2.2025

4



5



嶼南道

SOUTH LANTAU ROAD

申請地點界線只作識別用

APPLICATION SITE BOUNDARY FOR IDENTIFICATION PURPOSE ONLY

實地照片 SITE PHOTO

擬議挖土工程以作准許的公共事業設施管道（地底電纜）
 大嶼山塘福大嶼山丈量約份第328約地段第665號B分段（部分）、
 第665號C分段（部分）、第665號D分段（部分）及第665號餘段（部分）和毗連政府土地
 PROPOSED EXCAVATION OF LAND FOR
 PERMITTED PUBLIC UTILITY PIPELINE (UNDERGROUND CABLE)
 LOTS 665 S.B (PART), 665 S.C (PART), 665 S.D (PART) AND 665 RP (PART)
 IN D.D. 328L AND ADJOINING GOVERNMENT LAND, TONG FUK, LANTAU ISLAND

規 劃 署
 PLANNING
 DEPARTMENT



參考編號
 REFERENCE No.
 A/SLC/190

圖 PLAN
 A-4c

本圖於2025年3月24日擬備，所根據的
 資料為攝於2025年2月28日的實地照片
 PLAN PREPARED ON 24.3.2025
 BASED ON SITE PHOTOS
 TAKEN ON 28.2.2025