



地段索引圖 LOT INDEX PLAN

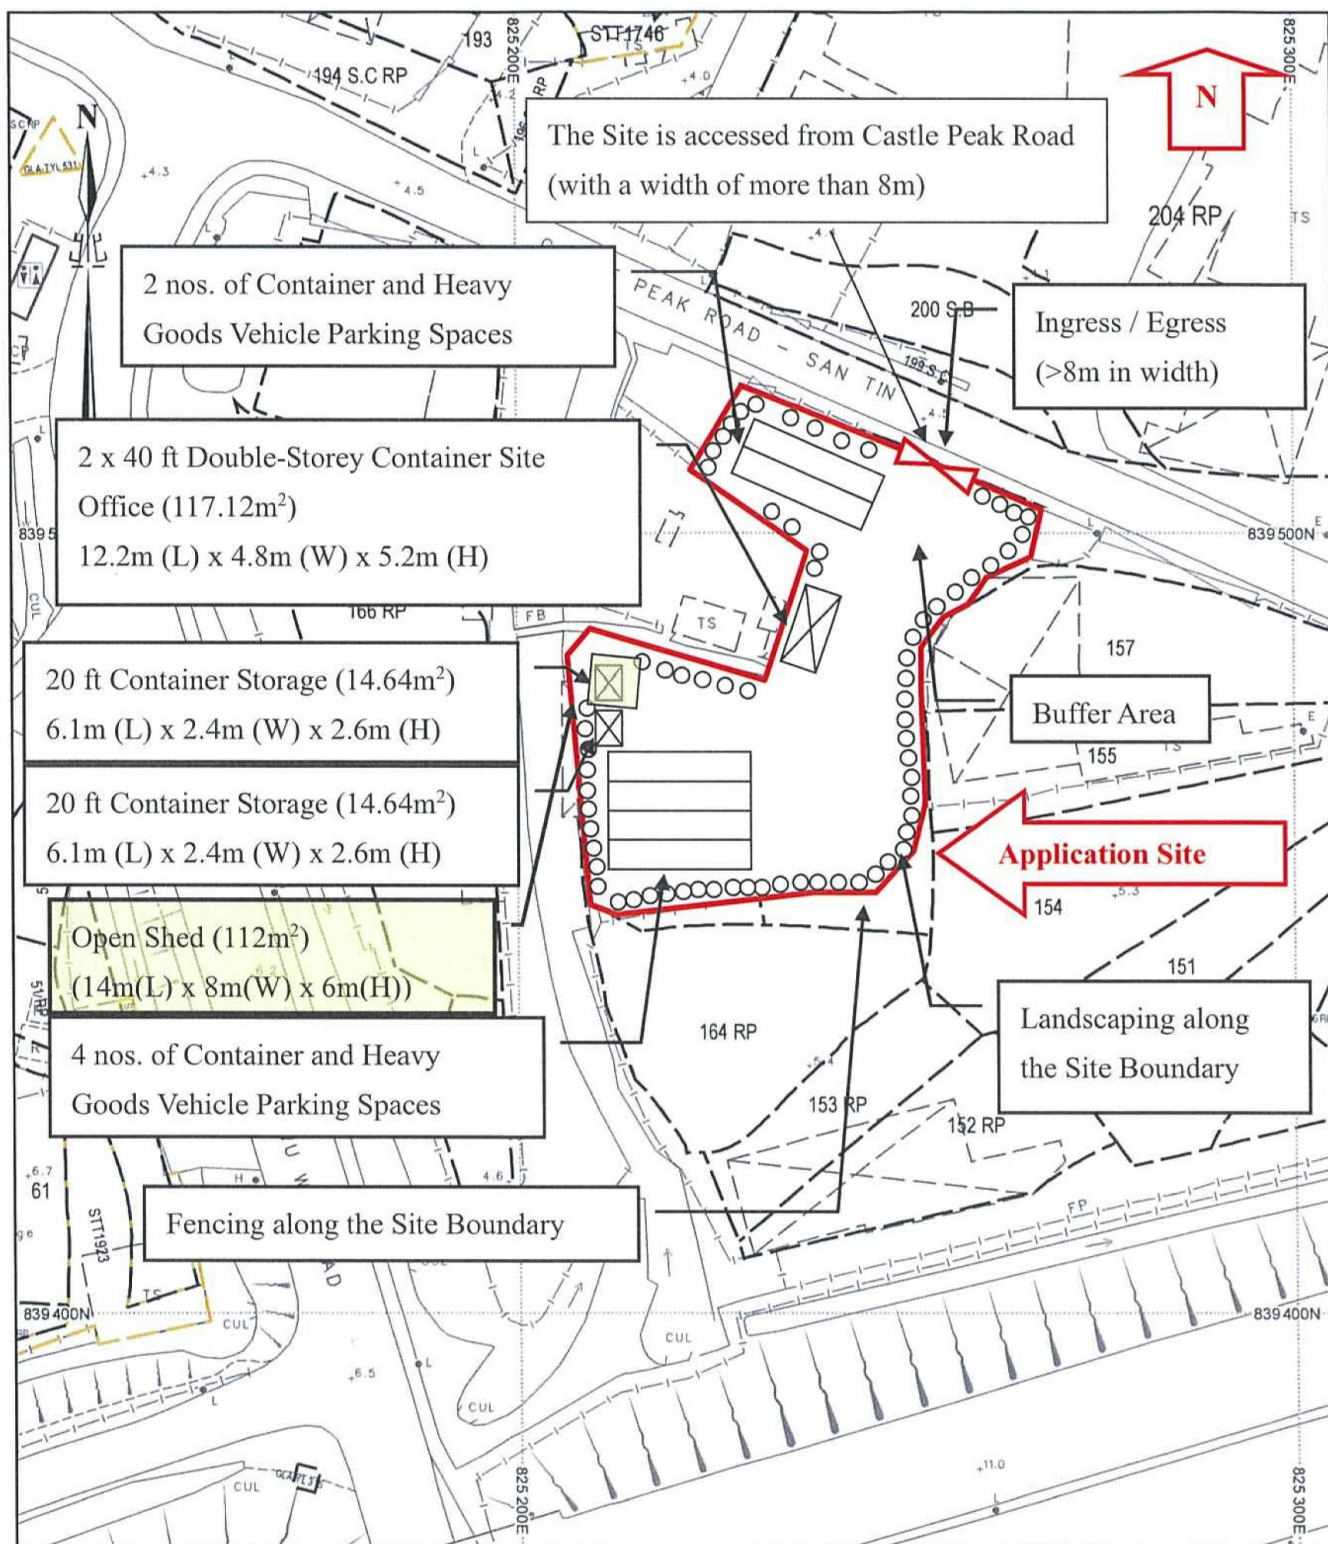

地政總署測繪處 Survey and Mapping Office, Lands Department

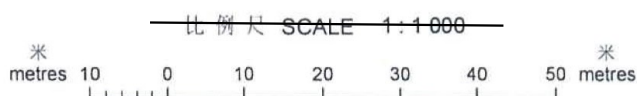


For Identification Only

(摘錄自申請人於 22. 5. 2024 呈交的申請書)
(Extract from Applicant's
Submission of 22.5.2024)

參考編號
REFERENCE No.
A/STT/6

繪圖
DRAWING
A - 1

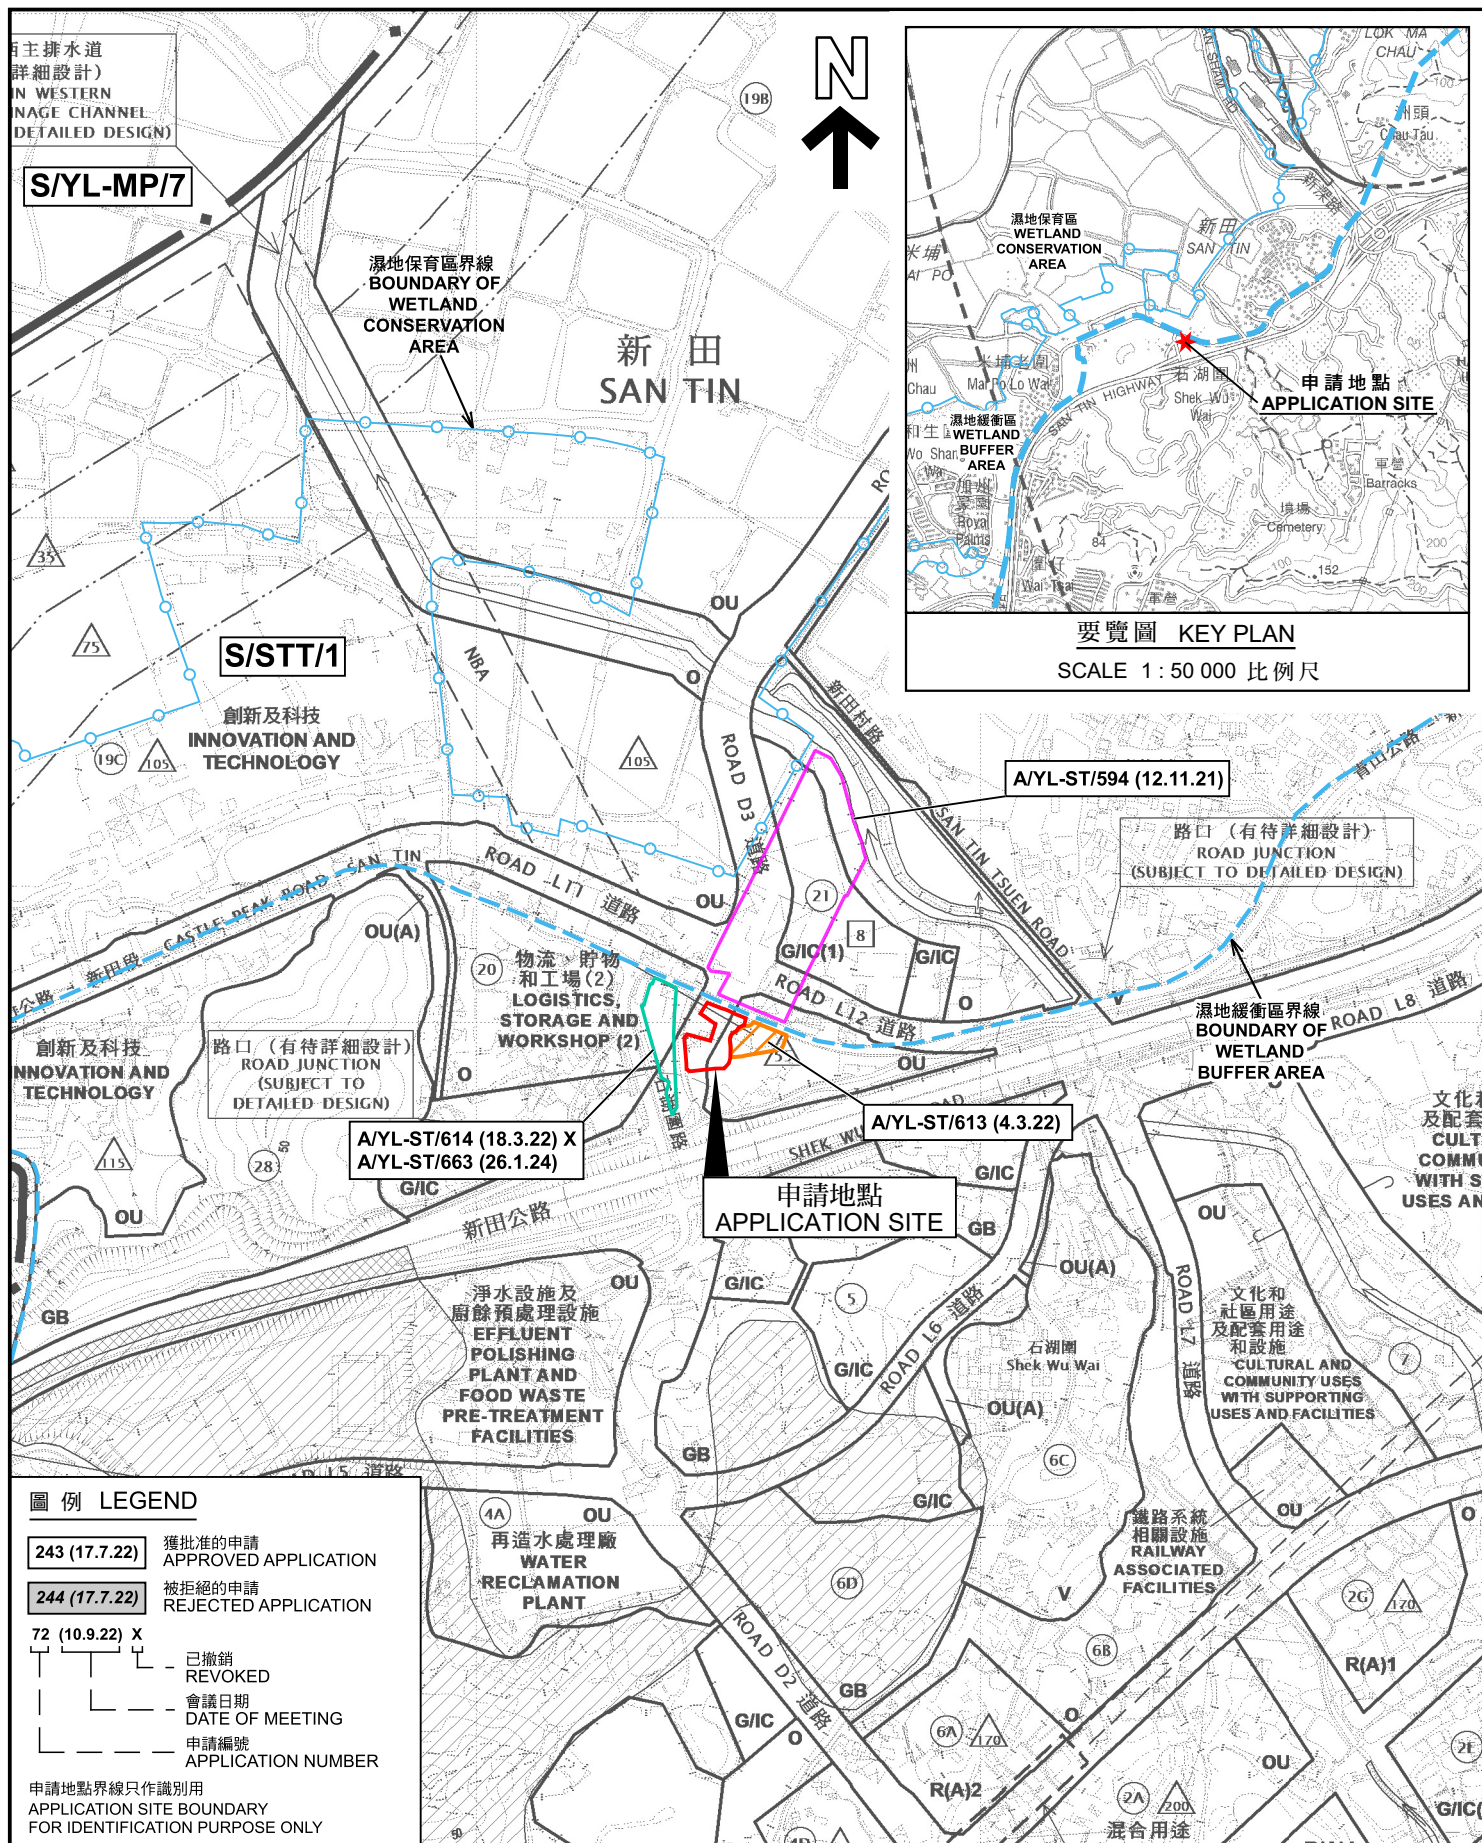

位置圖及同類申請 LOCATION PLAN WITH SIMILAR APPLICATIONS

臨時公眾停車場(包括貨櫃車及重型貨車)的規劃許可續期(為期3年)
元朗新田文量約份第105約地段第158號、第162號餘段(部分)及
第198號B分段和毗鄰的政府土地
RENEWAL OF PLANNING APPROVAL FOR TEMPORARY PUBLIC VEHICLE PARK
(INCLUDING CONTAINER VEHICLE AND HEAVY GOODS VEHICLE)
FOR A PERIOD OF 3 YEARS
LOTS 158, 162 RP (PART), 198 S.B IN D.D. 105
AND ADJOINING GOVERNMENT LAND, SAN TIN, YUEN LONG

SCALE 1 : 7 500 比例尺

米 100 0 100 200 300 米
METRES METRES


規劃署
PLANNING
DEPARTMENT



參考編號
REFERENCE No.
A/STT/6

PLAN
A-1a

本摘要圖於2024年7月9日擬備，
所根據的資料為於2024年3月8日
展示的分區計劃大綱圖編號 S/STT/1
EXTRACT PLAN PREPARED ON 9.7.2024
BASED ON OUTLINE ZONING PLAN No.
S/STT/1 EXHIBITED ON 8.3.2024

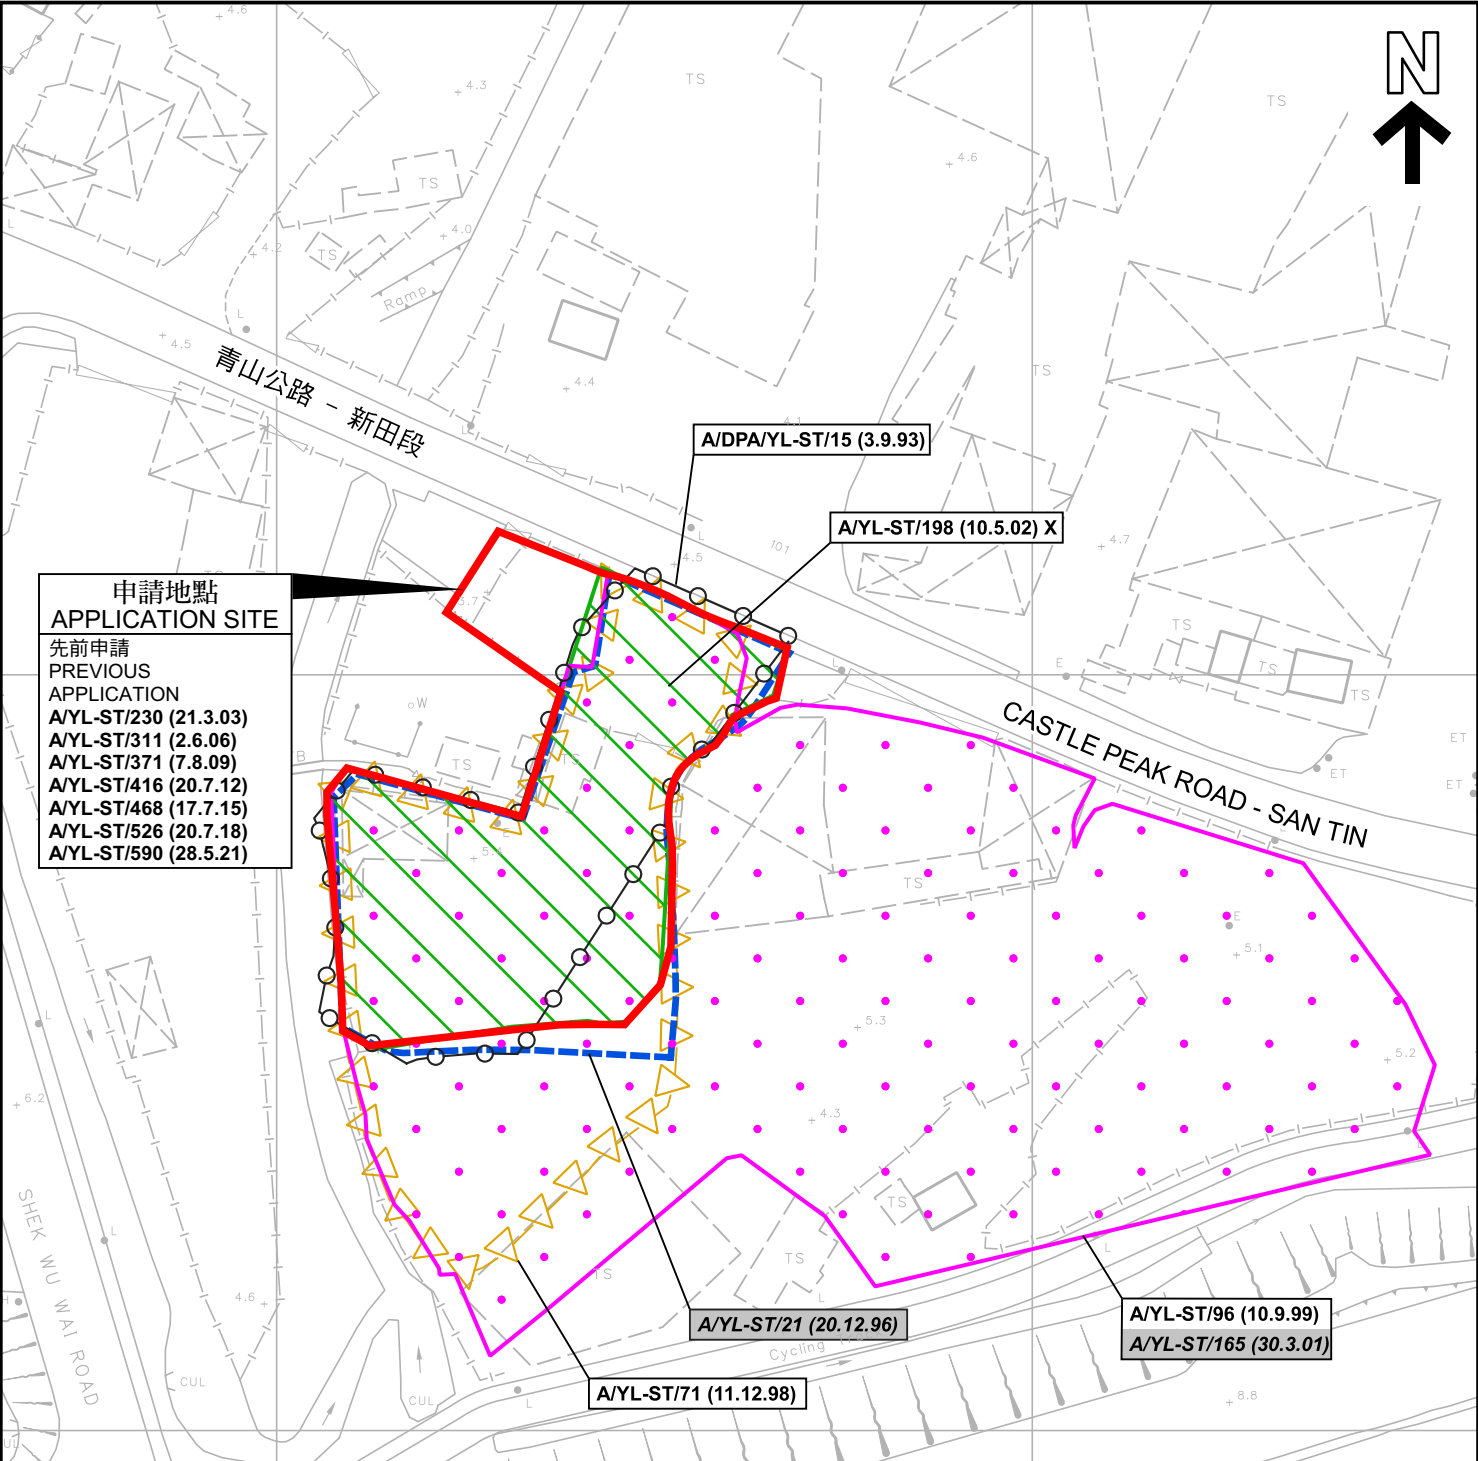

申請地點
APPLICATION SITE

先前申請
PREVIOUS
APPLICATION

A/YL-ST/230 (21.3.03)
A/YL-ST/311 (2.6.06)
A/YL-ST/371 (7.8.09)
A/YL-ST/416 (20.7.12)
A/YL-ST/468 (17.7.15)
A/YL-ST/526 (20.7.18)
A/YL-ST/590 (28.5.21)

圖例 LEGEND

243 (17.7.04)	獲批准的申請 APPROVED APPLICATION
244 (17.7.04)	被拒絕的申請 REJECTED APPLICATION
72 (10.9.99) X	已撤銷 REVOKED
—	會議日期 DATE OF MEETING
—	申請編號 APPLICATION NUMBER

申請地點界線只作識別用
APPLICATION SITE BOUNDARY
FOR IDENTIFICATION PURPOSE ONLY

先前申請圖 PREVIOUS APPLICATION PLAN

臨時公眾停車場(包括貨櫃車及重型貨車)的規劃許可續期(為期3年)
元朗新田丈量約份第105約地段第158號、第162號餘段(部分)及
第198號B分段和毗鄰的政府土地
RENEWAL OF PLANNING APPROVAL FOR TEMPORARY PUBLIC VEHICLE PARK
(INCLUDING CONTAINER VEHICLE AND HEAVY GOODS VEHICLE)
FOR A PERIOD OF 3 YEARS
LOTS 158, 162 RP (PART), 198 S.B. IN D.D. 105
AND ADJOINING GOVERNMENT LAND, SAN TIN, YUEN LONG

SCALE 1 : 1 000 比例尺
米 20 0 20 40 米
METRES


規劃署
PLANNING
DEPARTMENT



參考編號
REFERENCE No.
A/STT/6

圖 PLAN
A-1b

本摘要圖於2024年7月2日擬備，
所根據的資料為測量圖編號
2-SE-12B
EXTRACT PLAN PREPARED ON 2.7.2024
BASED ON SURVEY SHEET No.
2-SE-12B

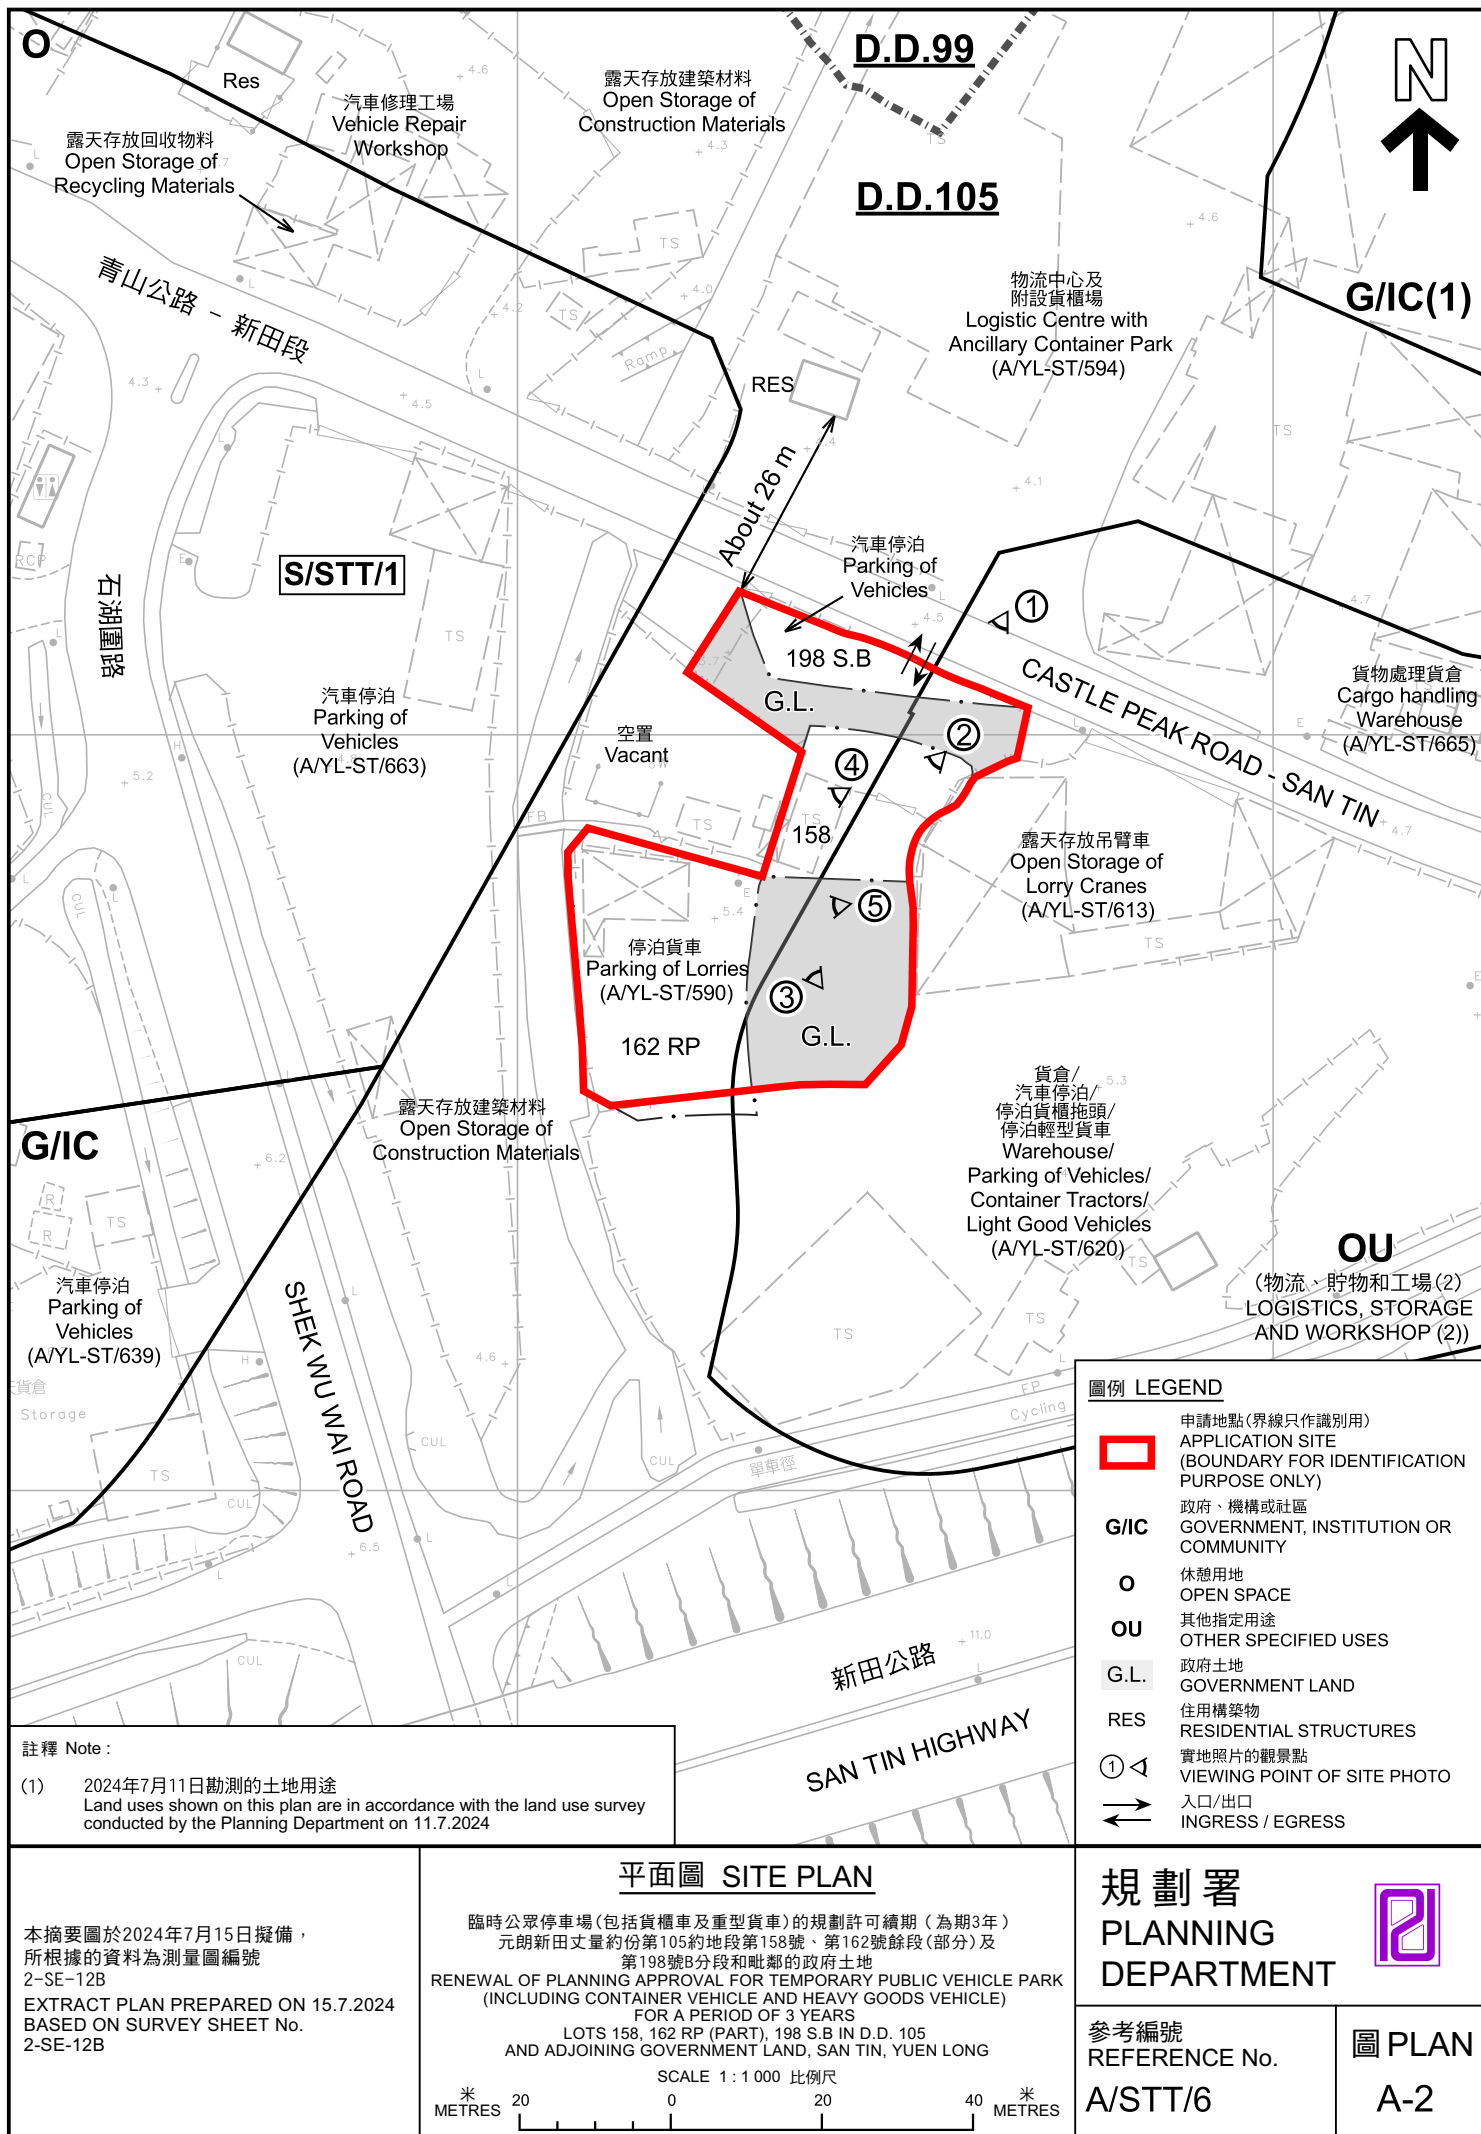



圖例 LEGEND

 申請地點 (界線只作識別用)
APPLICATION SITE (BOUNDARY FOR IDENTIFICATION PURPOSE ONLY)

本摘要圖於2024年7月2日擬備，
所根據的資料為地政總署於2023年2月23日
拍得的航攝照片編號 E185682C
EXTRACT PLAN PREPARED ON 2.7.2024
BASED ON AERIAL PHOTO No.
E185682C TAKEN ON 23.2.2023
BY LANDS DEPARTMENT

航攝照片 AERIAL PHOTO

臨時公眾停車場(包括貨櫃車及重型貨車)的規劃許可續期 (為期3年)
元朗新田丈量約份第105約地段第158號、第162號餘段(部分)及
第198號B分段和毗鄰的政府土地
RENEWAL OF PLANNING APPROVAL FOR TEMPORARY PUBLIC VEHICLE PARK
(INCLUDING CONTAINER VEHICLE AND HEAVY GOODS VEHICLE)
FOR A PERIOD OF 3 YEARS
LOTS 158, 162 RP (PART), 198 S.B IN D.D. 105
AND ADJOINING GOVERNMENT LAND, SAN TIN, YUEN LONG

規劃署
PLANNING
DEPARTMENT



參考編號
REFERENCE No.
A/STT/6

圖 PLAN
A-3

1



2



3



申請地點界線只作識別用 APPLICATION SITE BOUNDARY FOR IDENTIFICATION PURPOSE ONLY

實地照片 SITE PHOTOS

本圖於2024年7月15日擬備，所根據的資料為攝於2024年7月11日的實地照片
PLAN PREPARED ON 15.7.2024
BASED ON SITE PHOTOS
TAKEN ON 11.7.2024

臨時公眾停車場(包括貨櫃車及重型貨車)的規劃許可續期(為期3年)
元朗新田丈量約份第105約地段第158號、第162號餘段(部分)及
第198號B分段和毗鄰的政府土地
RENEWAL OF PLANNING APPROVAL FOR TEMPORARY PUBLIC VEHICLE PARK
(INCLUDING CONTAINER VEHICLE AND HEAVY GOODS VEHICLE)
FOR A PERIOD OF 3 YEARS
LOTS 158, 162 RP (PART), 198 S.B IN D.D. 105
AND ADJOINING GOVERNMENT LAND, SAN TIN, YUEN LONG

規劃署
PLANNING
DEPARTMENT



參考編號
REFERENCE No.
A/STT/6

圖 PLAN
A-4a

4



申請地點
APPLICATION SITE

日期 DATE: 7.6.2024

5



申請地點
APPLICATION SITE

日期 DATE: 11.7.2024

申請地點界線只作識別用 APPLICATION SITE BOUNDARY FOR IDENTIFICATION PURPOSE ONLY

實地照片 SITE PHOTOS

本圖於2024年7月15日擬備，所根據的資料為攝於2024年6月7日及7月11日的實地照片
PLAN PREPARED ON 15.7.2024
BASED ON SITE PHOTOS
TAKEN ON 7.6.2024 & 11.7.2024

臨時公眾停車場(包括貨櫃車及重型貨車)的規劃許可續期(為期3年)
元朗新田丈量約份第105約地段第158號、第162號餘段(部分)及
第198號B分段和毗鄰的政府土地
RENEWAL OF PLANNING APPROVAL FOR TEMPORARY PUBLIC VEHICLE PARK
(INCLUDING CONTAINER VEHICLE AND HEAVY GOODS VEHICLE)
FOR A PERIOD OF 3 YEARS
LOTS 158, 162 RP (PART), 198 S.B IN D.D. 105
AND ADJOINING GOVERNMENT LAND, SAN TIN, YUEN LONG

規劃署
PLANNING
DEPARTMENT



參考編號
REFERENCE No.
A/STT/6

圖 PLAN
A-4b