



場地設計圖

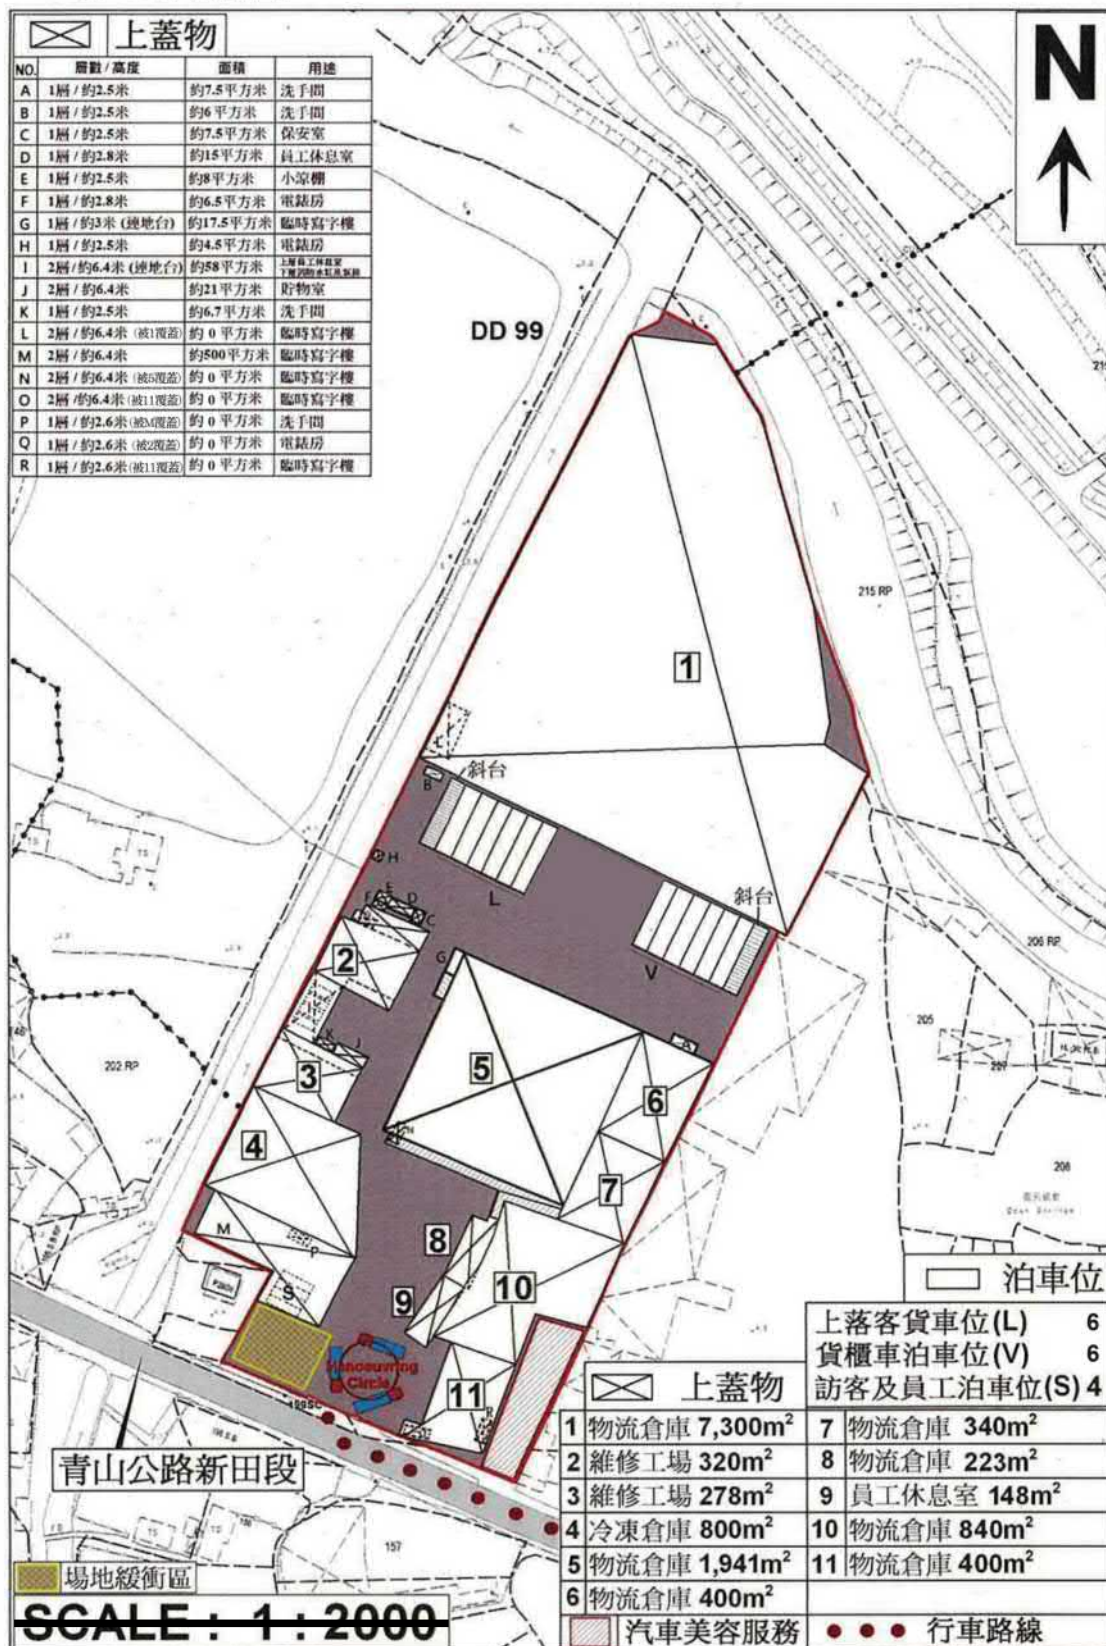

(摘錄自申請人於 18.7.2024 呈交的申請書)
(Extract from Applicant's
Submission of 18.7.2024)

參考編號
REFERENCE No.
A/STT/9

繪圖
DRAWING
A - 1

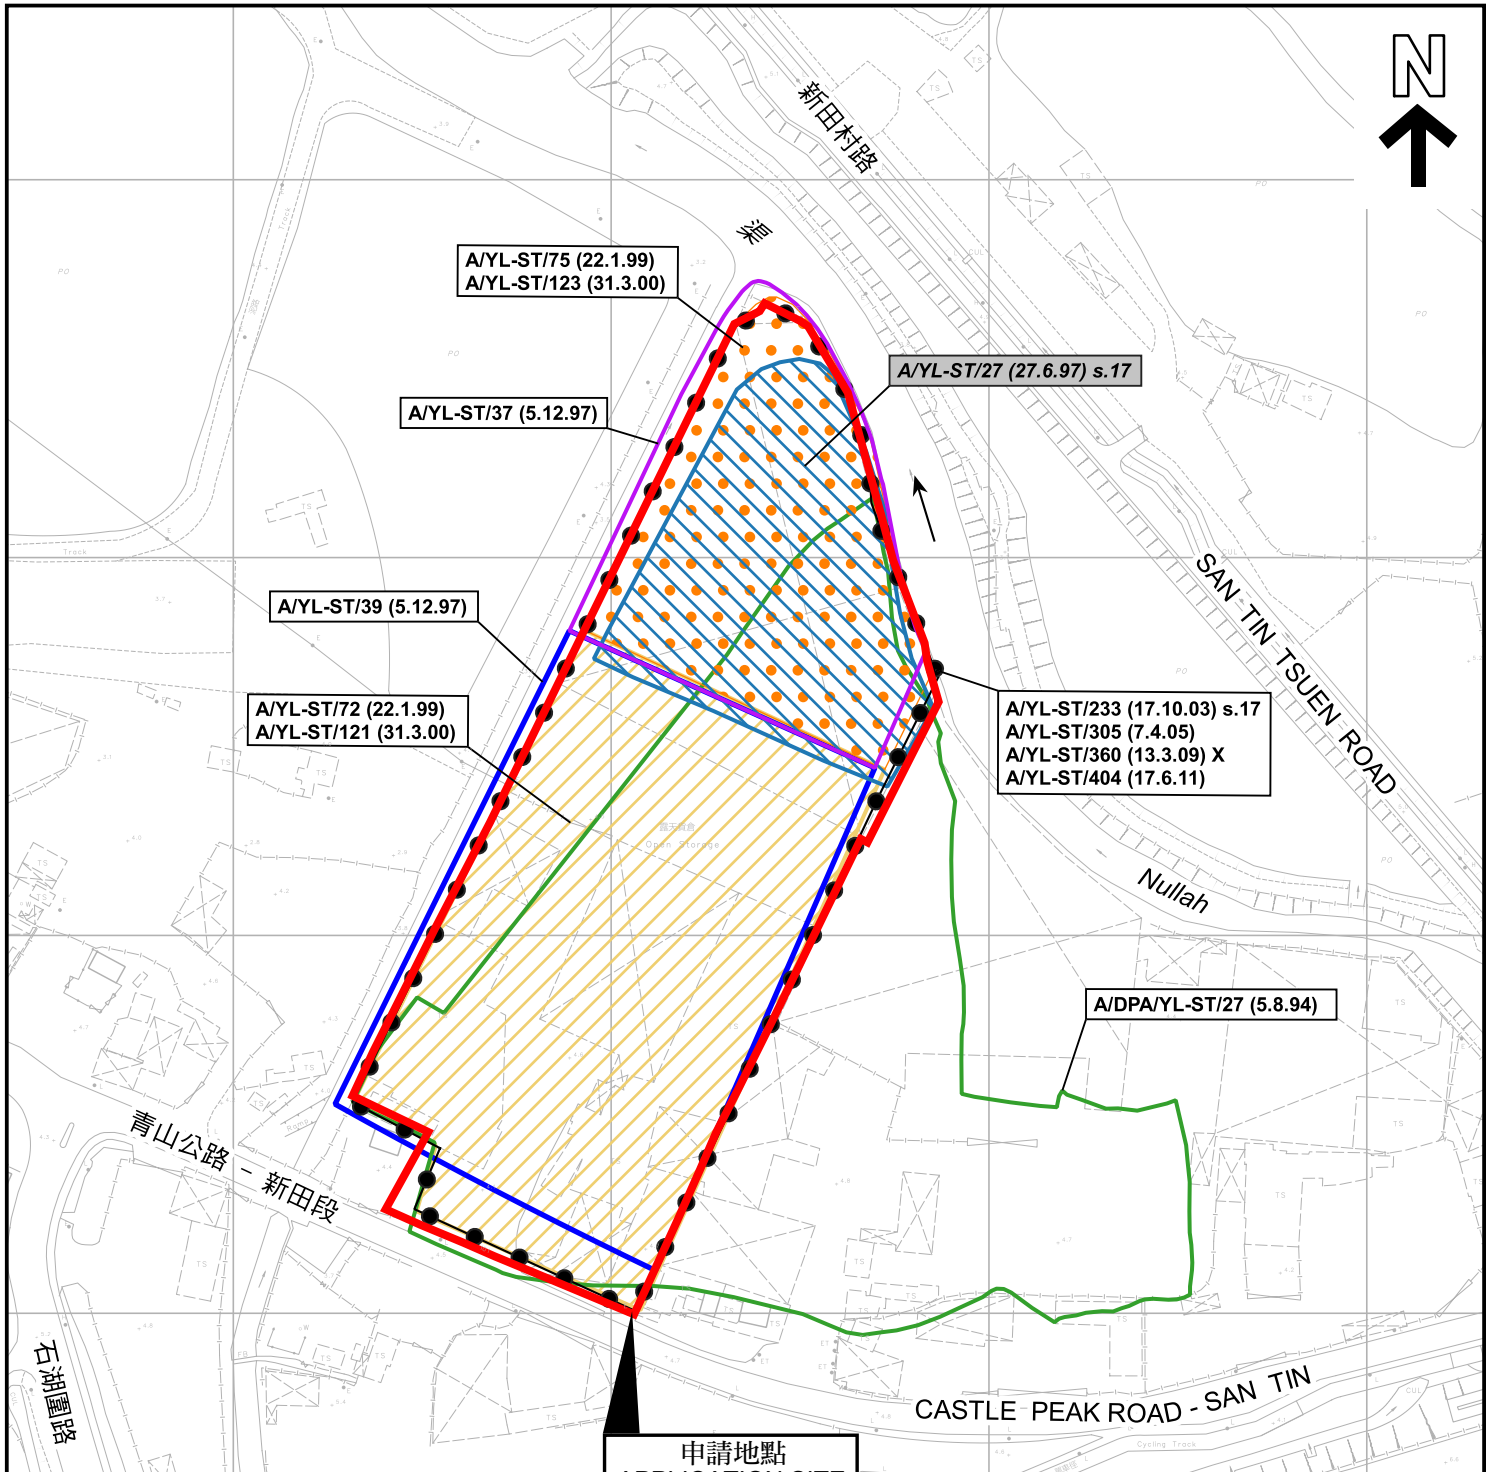

圖例 LEGEND

- 243 (17.7.04)** 獲批准的申請
APPROVED APPLICATION
- 244 (17.7.04)** 被拒絕的申請
REJECTED APPLICATION
- 72 (10.9.99) X**
已撤銷
REVOKED
- 會議日期
DATE OF MEETING
- 申請編號
APPLICATION NUMBER

申請地點界線只作識別用
APPLICATION SITE BOUNDARY
FOR IDENTIFICATION PURPOSE ONLY

本摘要圖於2024年8月5日擬備，
所根據的資料為測量圖編號
2-SE-7D、8C、12B 和 13A
EXTRACT PLAN PREPARED ON 5.8.2024
BASED ON SURVEY SHEETS No.
2-SE-7D, 8C, 12B & 13A

先前申請圖 PREVIOUS APPLICATIONS PLAN

臨時物流中心連附屬貨櫃車停車場和汽車維修工場、冷凍倉庫及汽車美容服務的規劃許可續期（為期3年）
新界元朗新田丈量約份第99約地段第764號餘段（部分）及第768號餘段（部分）、
丈量約份第105約地段第199號C分段（部分）、第200號B分段（部分）、
第204號餘段（部分）及第215號餘段（部分）和毗連政府土地
RENEWAL OF PLANNING APPROVAL FOR TEMPORARY LOGISTICS CENTRE WITH
ANCILLARY CONTAINER VEHICLE PARK AND CAR REPAIR WORKSHOP,
WAREHOUSE FOR COLD STORAGE AND CAR BEAUTY SERVICE FOR A PERIOD OF 3 YEARS
LOTS 764 RP (PART) AND 768 RP (PART) IN D.D. 99, LOTS 199 S.C (PART), 200 S.B (PART),
204 RP (PART) AND 215 RP (PART) IN D.D. 105,
AND ADJOINING GOVERNMENT LAND, SAN TIN, YUEN LONG

SCALE 1 : 2 000 比例尺

米 40 0 40 80 米
METRES

規劃署
PLANNING
DEPARTMENT



參考編號
REFERENCE No.
A/STT/9

圖 PLAN
A-1b



圖例 LEGEND


 申請地點 (界線只作識別用)
APPLICATION SITE (BOUNDARY FOR IDENTIFICATION PURPOSE ONLY)

本摘要圖於2024年8月5日擬備，
所根據的資料為地政總署於2023年2月23日
拍得的航攝照片編號 E185682C
EXTRACT PLAN PREPARED ON 5.8.2024
BASED ON AERIAL PHOTO NO.
E185682C TAKEN ON 23.2.2023
BY LANDS DEPARTMENT

航攝照片 AERIAL PHOTO

臨時物流中心連附屬貨櫃車停車場和汽車維修工場、冷凍倉庫及汽車美容服務的規劃許可續期 (為期3年)
新界元朗新田丈量約份第99約地段第764號餘段 (部分) 及第768號餘段 (部分)、
丈量約份第105約地段第199號C分段 (部分)、第200號B分段 (部分)、
第204號餘段 (部分) 及第215號餘段 (部分) 和毗連政府土地
RENEWAL OF PLANNING APPROVAL FOR TEMPORARY LOGISTICS CENTRE WITH
ANCILLARY CONTAINER VEHICLE PARK AND CAR REPAIR WORKSHOP,
WAREHOUSE FOR COLD STORAGE AND CAR BEAUTY SERVICE FOR A PERIOD OF 3 YEARS
LOTS 764 RP (PART) AND 768 RP (PART) IN D.D. 99, LOTS 199 S.C (PART), 200 S.B (PART),
204 RP (PART) AND 215 RP (PART) IN D.D. 105,
AND ADJOINING GOVERNMENT LAND, SAN TIN, YUEN LONG

規劃署 PLANNING DEPARTMENT		
參考編號 REFERENCE No. A/STT/9	圖 PLAN A-3	

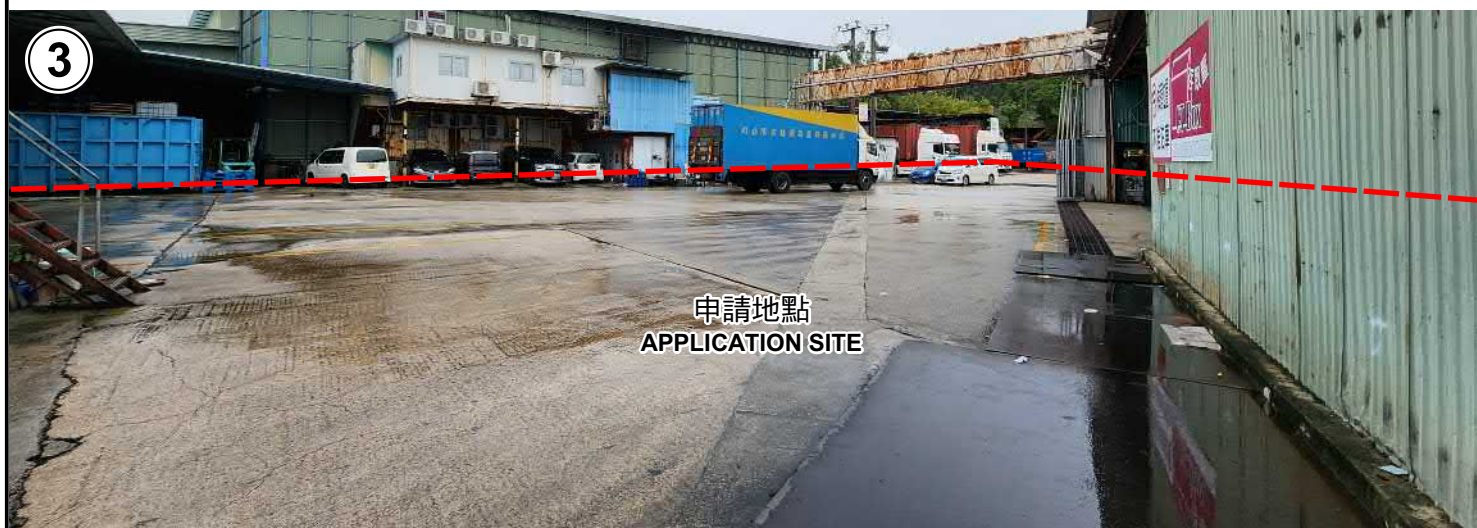

申請地點界線只作識別用 APPLICATION SITE BOUNDARY FOR IDENTIFICATION PURPOSE ONLY

本圖於2024年8月14日擬備，所根據的資料為攝於2024年7月26日的實地照片 PLAN PREPARED ON 14.8.2024 BASED ON SITE PHOTOS TAKEN ON 26.7.2024	實地照片 SITE PHOTOS 臨時物流中心連附屬貨櫃車停車場和汽車維修工場、冷凍倉庫及汽車美容服務的規劃許可續期（為期3年） 新界元朗新田丈量約份第99約地段第764號餘段（部分）及第768號餘段（部分）、 丈量約份第105約地段第199號C分段（部分）、第200號B分段（部分）、 第204號餘段（部分）及第215號餘段（部分）和毗連政府土地 RENEWAL OF PLANNING APPROVAL FOR TEMPORARY LOGISTICS CENTRE WITH ANCILLARY CONTAINER VEHICLE PARK AND CAR REPAIR WORKSHOP, WAREHOUSE FOR COLD STORAGE AND CAR BEAUTY SERVICE FOR A PERIOD OF 3 YEARS LOTS 764 RP (PART) AND 768 RP (PART) IN D.D. 99, LOTS 199 S.C (PART), 200 S.B (PART), 204 RP (PART) AND 215 RP (PART) IN D.D. 105, AND ADJOINING GOVERNMENT LAND, SAN TIN, YUEN LONG	規劃署 PLANNING DEPARTMENT 參考編號 REFERENCE No. A/STT/9	 圖 PLAN A-4a
--	---	---	---



申請地點
APPLICATION SITE



申請地點
APPLICATION SITE



申請地點
APPLICATION SITE

申請地點界線只作識別用 APPLICATION SITE BOUNDARY FOR IDENTIFICATION PURPOSE ONLY

實地照片 SITE PHOTOS

臨時物流中心連附屬貨櫃車停車場和汽車維修工場、冷凍倉庫及汽車美容服務的規劃許可續期（為期3年）
新界元朗新田丈量約份第99約地段第764號餘段（部分）及第768號餘段（部分）、
丈量約份第105約地段第199號C分段（部分）、第200號B分段（部分）、
第204號餘段（部分）及第215號餘段（部分）和毗連政府土地
RENEWAL OF PLANNING APPROVAL FOR TEMPORARY LOGISTICS CENTRE WITH
ANCILLARY CONTAINER VEHICLE PARK AND CAR REPAIR WORKSHOP,
WAREHOUSE FOR COLD STORAGE AND CAR BEAUTY SERVICE FOR A PERIOD OF 3 YEARS
LOTS 764 RP (PART) AND 768 RP (PART) IN D.D. 99, LOTS 199 S.C (PART), 200 S.B (PART),
204 RP (PART) AND 215 RP (PART) IN D.D. 105,
AND ADJOINING GOVERNMENT LAND, SAN TIN, YUEN LONG

規劃署
PLANNING
DEPARTMENT



參考編號
REFERENCE No.
A/STT/9

圖 PLAN
A-4b

本圖於2024年8月14日擬備，所根據的
資料為攝於2024年7月26日的實地照片
PLAN PREPARED ON 14.8.2024
BASED ON SITE PHOTOS
TAKEN ON 26.7.2024