


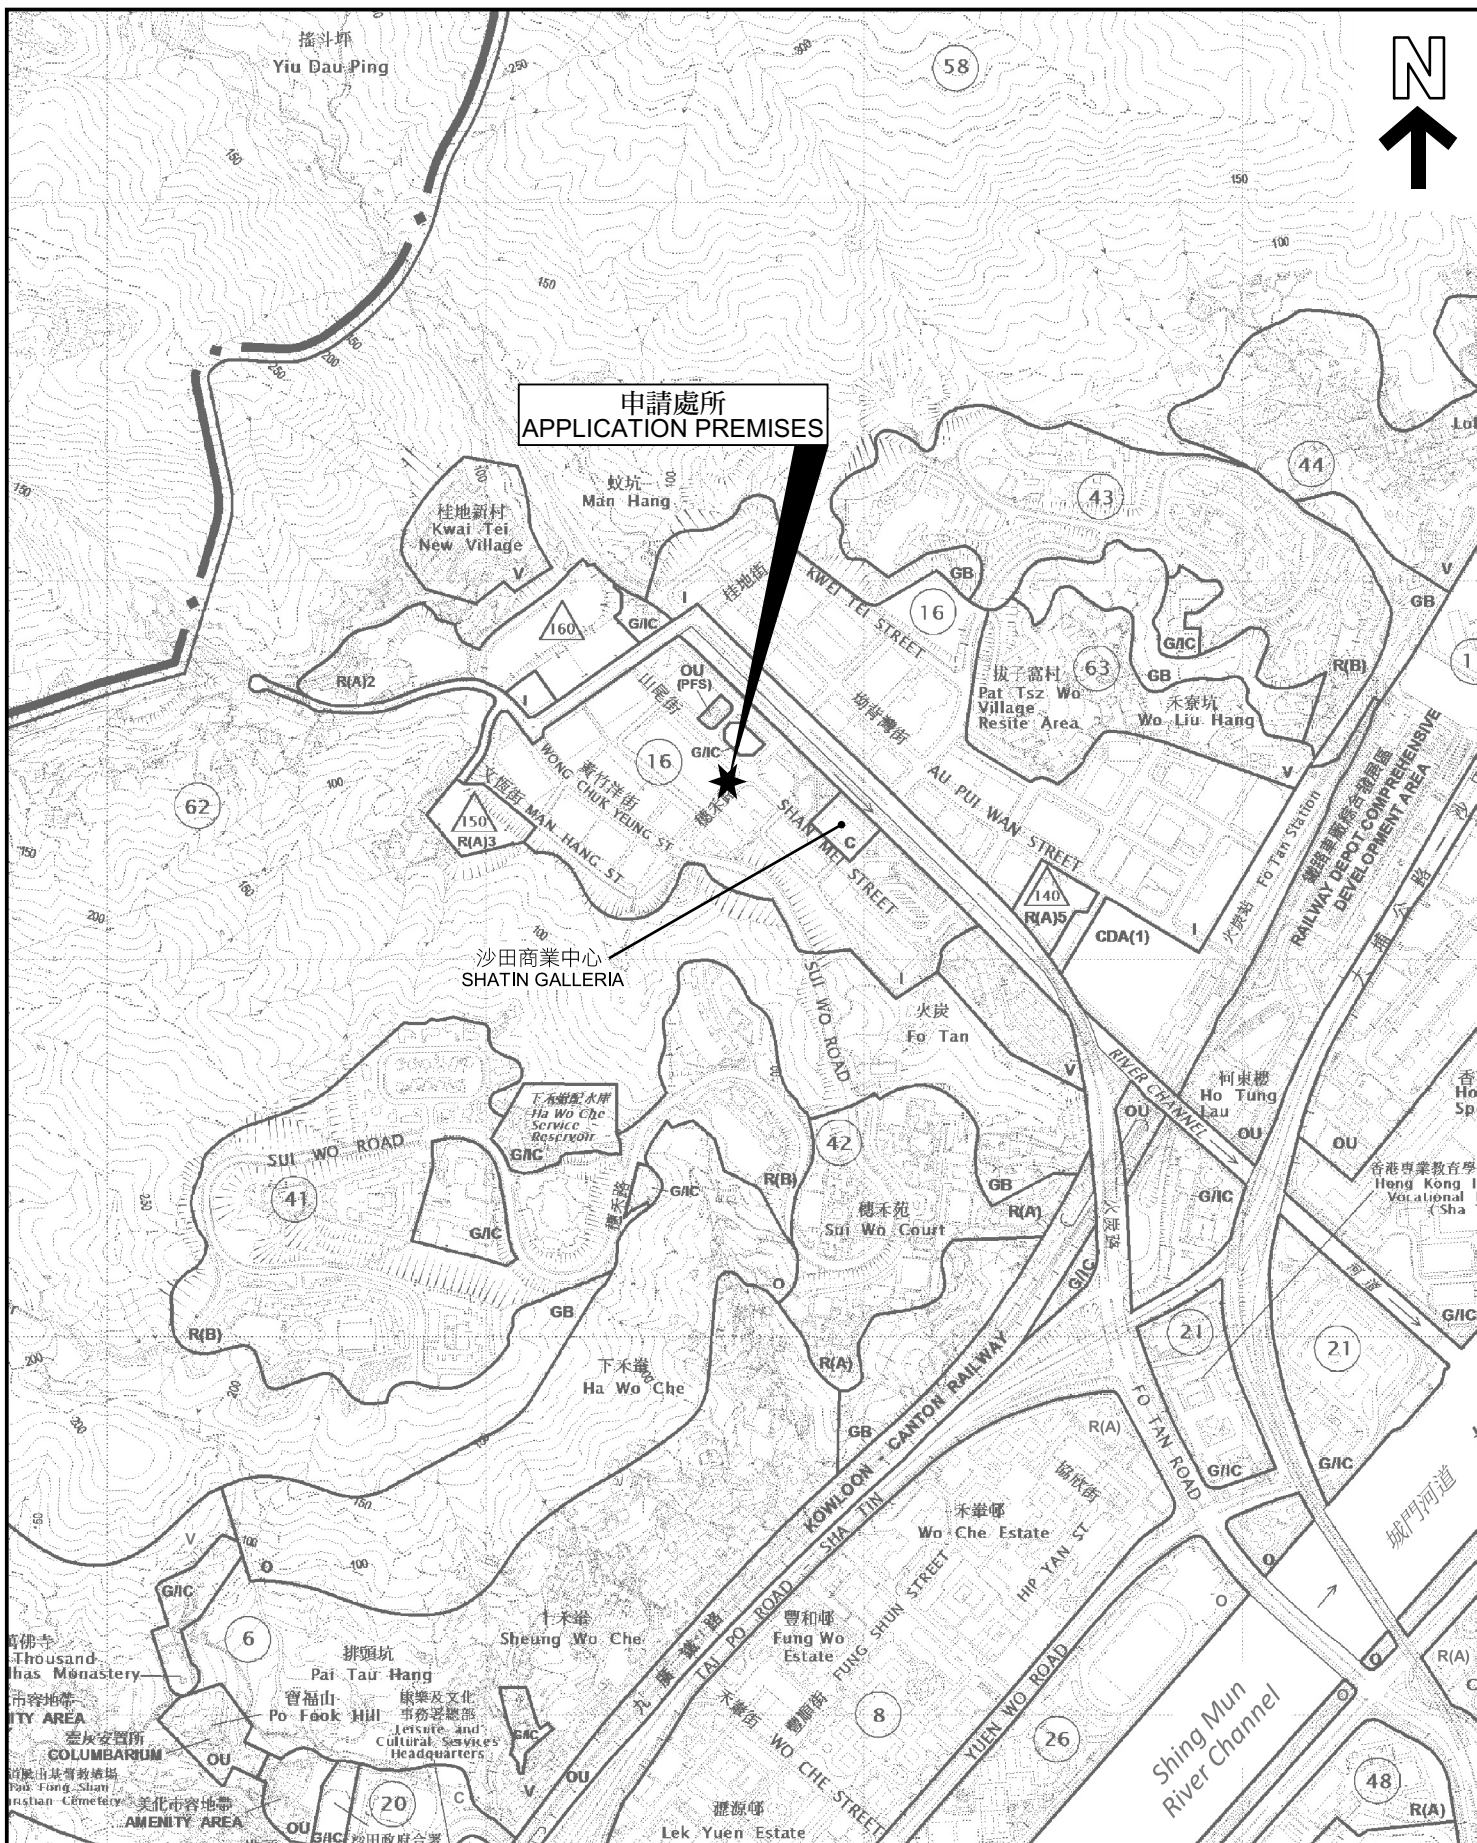

商店及服務行業
新界沙田山尾街31-35號華樂工業中心二期
地下底層F9室(部分)(前稱9室)

SHOP AND SERVICES
PORTION OF WORKSHOP F9 (FORMERLY 9) ON LG/F
WAH LOK INDUSTRIAL CENTRE (PHASE II)
Nos. 31-35 SHAN MEI STREET, SHA TIN, NEW TERRITORIES

SCALE 1 : 10 000 比例尺

本摘要圖於2021年10月25日擬備，
所根據的資料為於2018年5月29日
核准的分區計劃大綱圖編號S/ST/34
EXTRACT PLAN PREPARED ON 25.10.2021
BASED ON OUTLINE ZONING PLAN No.
S/ST/34 APPROVED ON 29.5.2018

參考編號
REFERENCE No.
A/ST/1003

PLAN
A-1

