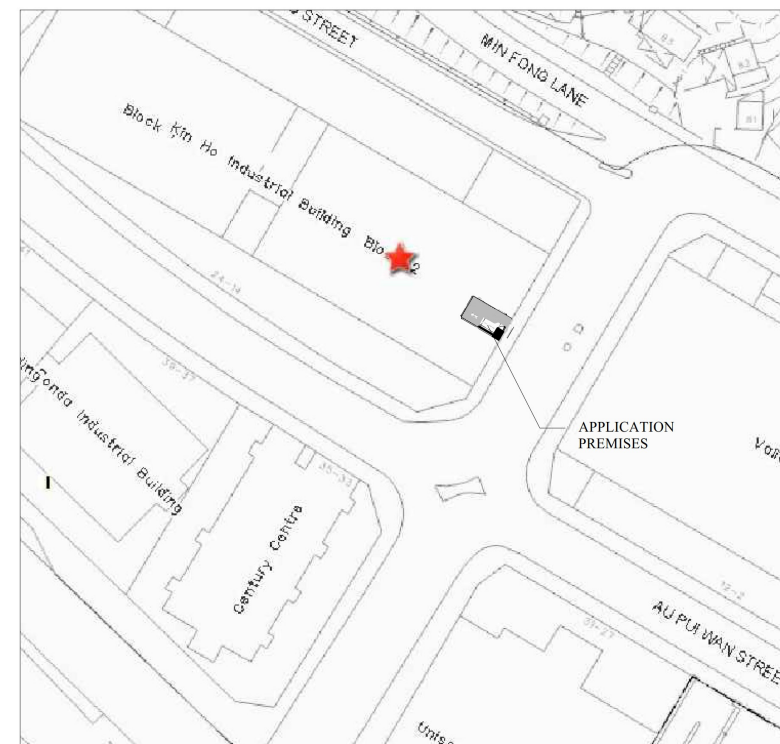
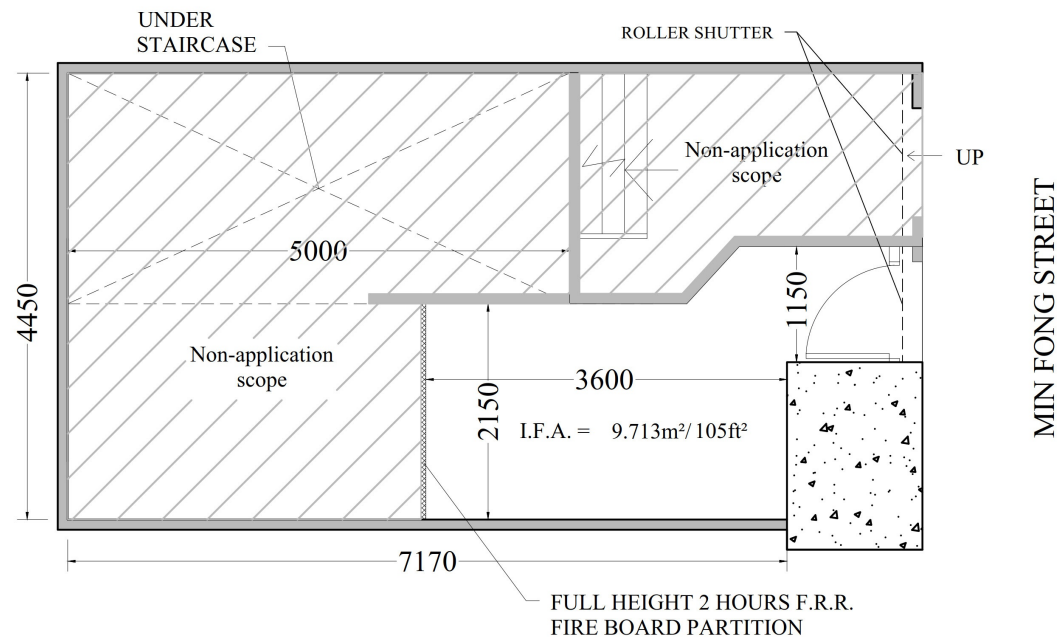


FUEL : ELECTRICITY ONLY

LOCATION (~~1:1000~~)

 INNOVATIVE DEVELOPMENT CO. Room 501, 5/F., Bank of Communications Bldg., No. 563, Nathan Road, Yaumatei, Kowloon. Tel: 27705663 Fax.: 27705993 E-mail: fmidco@yahoo.com.hk	TITLE: LAYOUT PLAN	PROJECT:	SHOP SIGN:	FEHD. REF.:	SCALE: 1:50 (A3)
	LOCATION: G/F (Minor Portion) of Canteen Hall, Block II, Kin Ho Industrial Building, 14-24 Au Pui Wan Street, Sha Tin, N.T.			BD. REF.:	DWG. NO. : 21-232
				FSD. REF.:	DATE: 2022-01-25

參考編號 REFERENCE No. A/ST/1005	繪圖 DRAWING A-1
---------------------------------	----------------

(來源:申請人於2022年1月25日呈交的進一步資料內的繪圖)
SOURCE : DRAWING IN THE APPLICANT'S SUBMITTED
FURTHER INFORMATION ON 25.1.2022)

沒有分區計劃大綱圖覆蓋的範圍
AREA NOT COVERED BY
OUTLINE ZONING PLAN



申請處所
APPLICATION PREMISES

位置圖 LOCATION PLAN

擬議商店及服務行業（便利店）
PROPOSED SHOP AND SERVICES (CONVENIENCE STORE)
G/F (MINOR PORTION) OF CANTEEN HALL, BLOCK 2,
KIN HO INDUSTRIAL BUILDING, 14-24 AU PUI WAN STREET,
FO TAN, SHA TIN, NEW TERRITORIES

SCALE 1: 10 000 比例尺

100 0 100 200 300 400 500 米 METRES


規劃署
PLANNING
DEPARTMENT



參考編號
REFERENCE No.
A/ST/1005

圖 PLAN
A-1

本摘要圖於2022年1月28日擬備，
所根據的資料為於2021年12月3日
展示的分區計劃大綱圖編號S/ST/35
EXTRACT PLAN PREPARED ON 28.1.2022
BASED ON OUTLINE ZONING PLAN No.
S/ST/35 EXHIBITED ON 3.12.2021

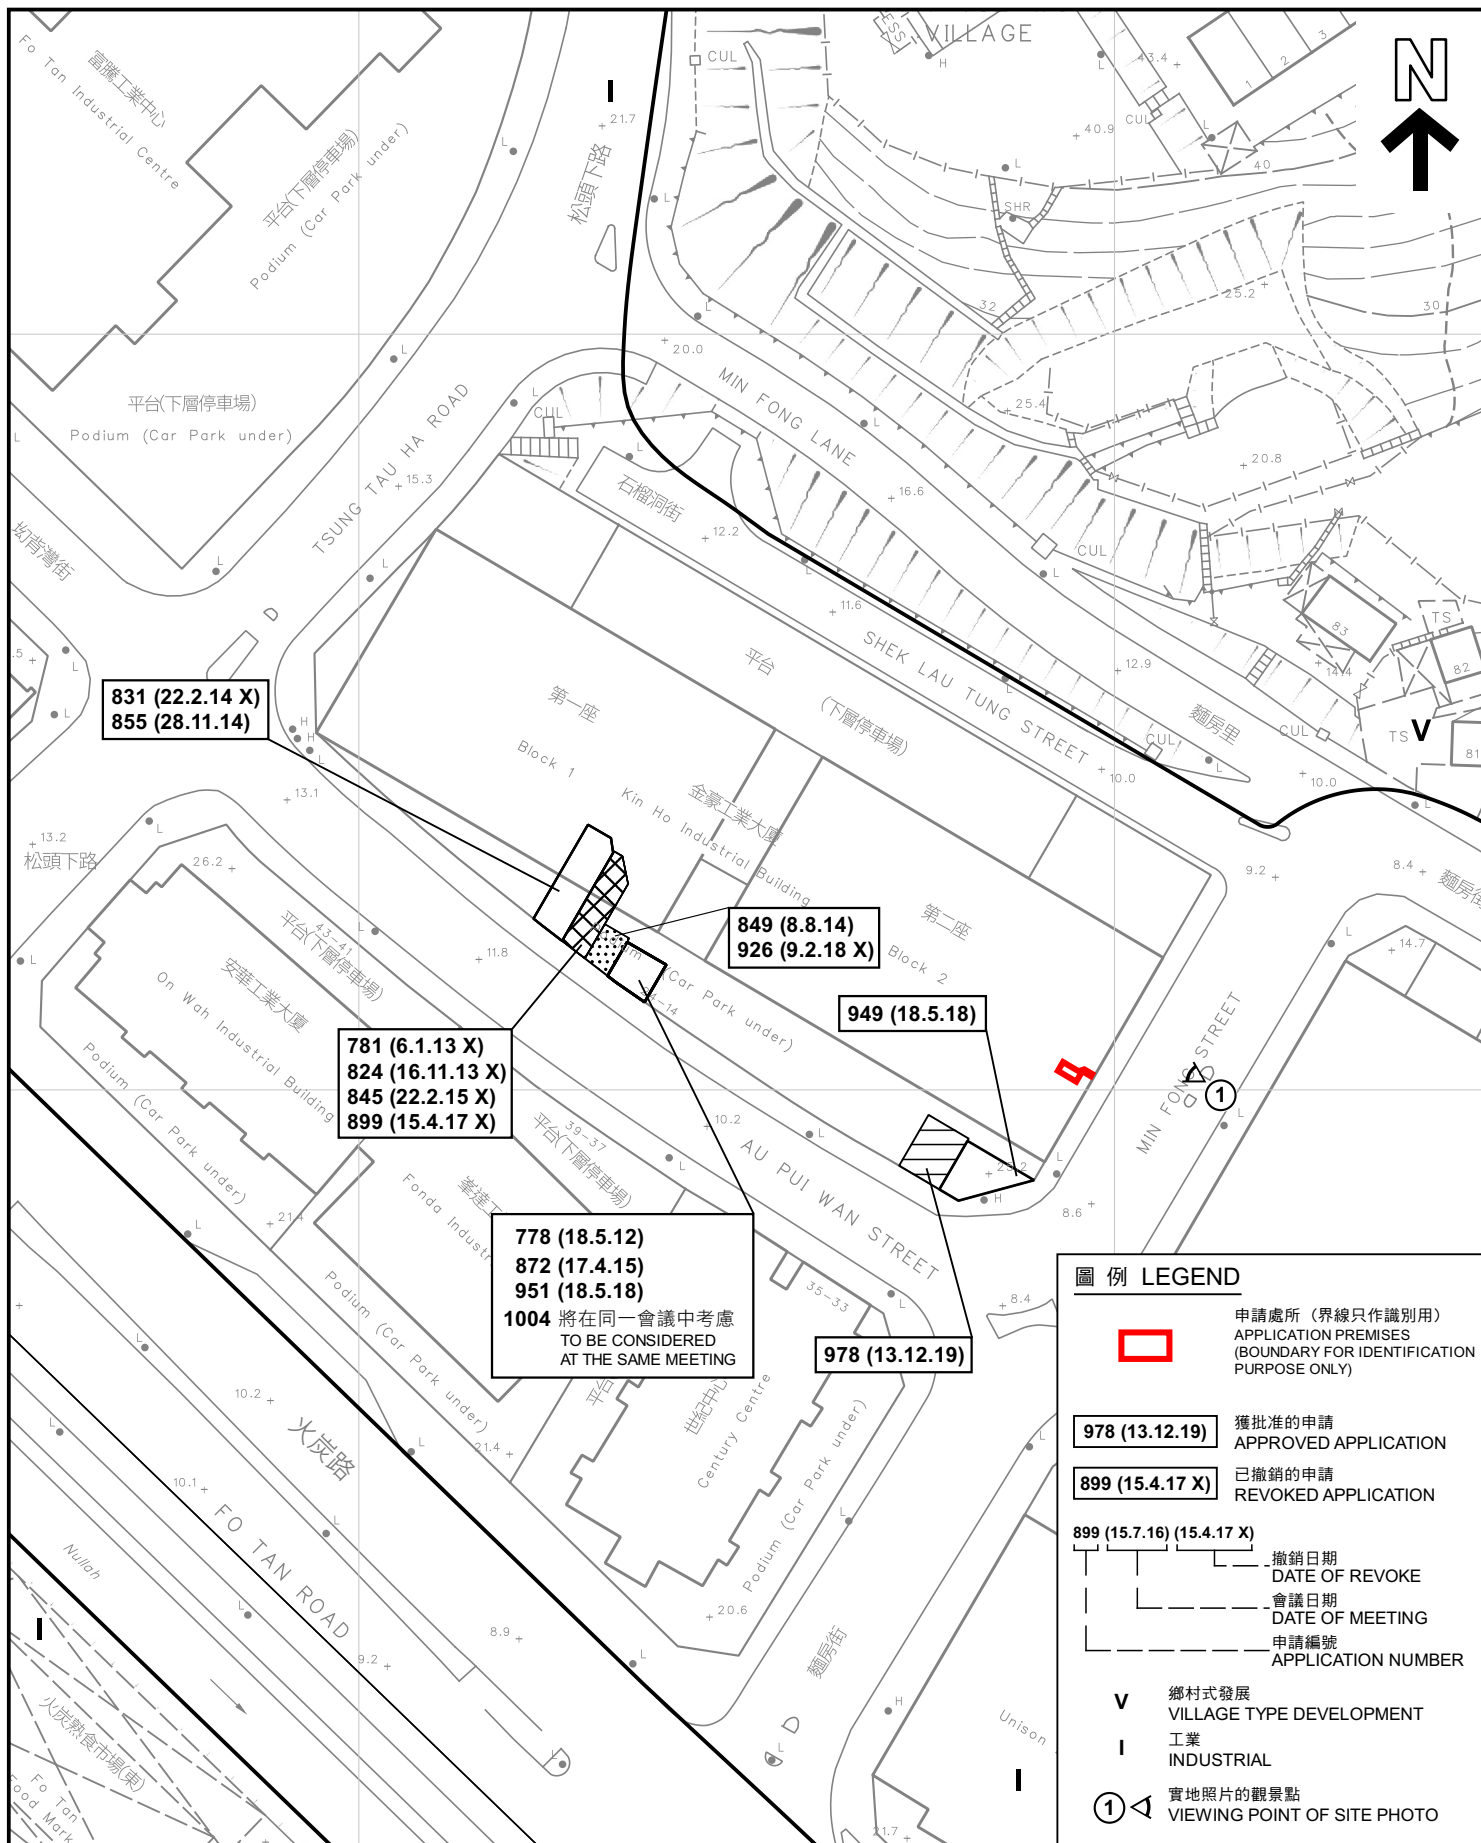

平面圖 SITE PLAN

擬議商店及服務行業 (便利店)
PROPOSED SHOP AND SERVICES (CONVENIENCE STORE)
G/F (MINOR PORTION) OF CANTEEN HALL, BLOCK 2,
KIN HO INDUSTRIAL BUILDING, 14-24 AU PUI WAN STREET,
FO TAN, SHA TIN, NEW TERRITORIES

SCALE 1:1 000 比例尺
米 20 0 20 40 米
METRES


規劃署
PLANNING
DEPARTMENT



參考編號
REFERENCE No.
A/ST/1005

圖 PLAN
A-2

本摘要圖於2022年1月31日擬備，
所根據的資料為測量圖編號7-SE-1C及6A
EXTRACT PLAN PREPARED ON 31.1.2022
BASED ON SURVEY SHEETS No.
7-SE-1C & 6A

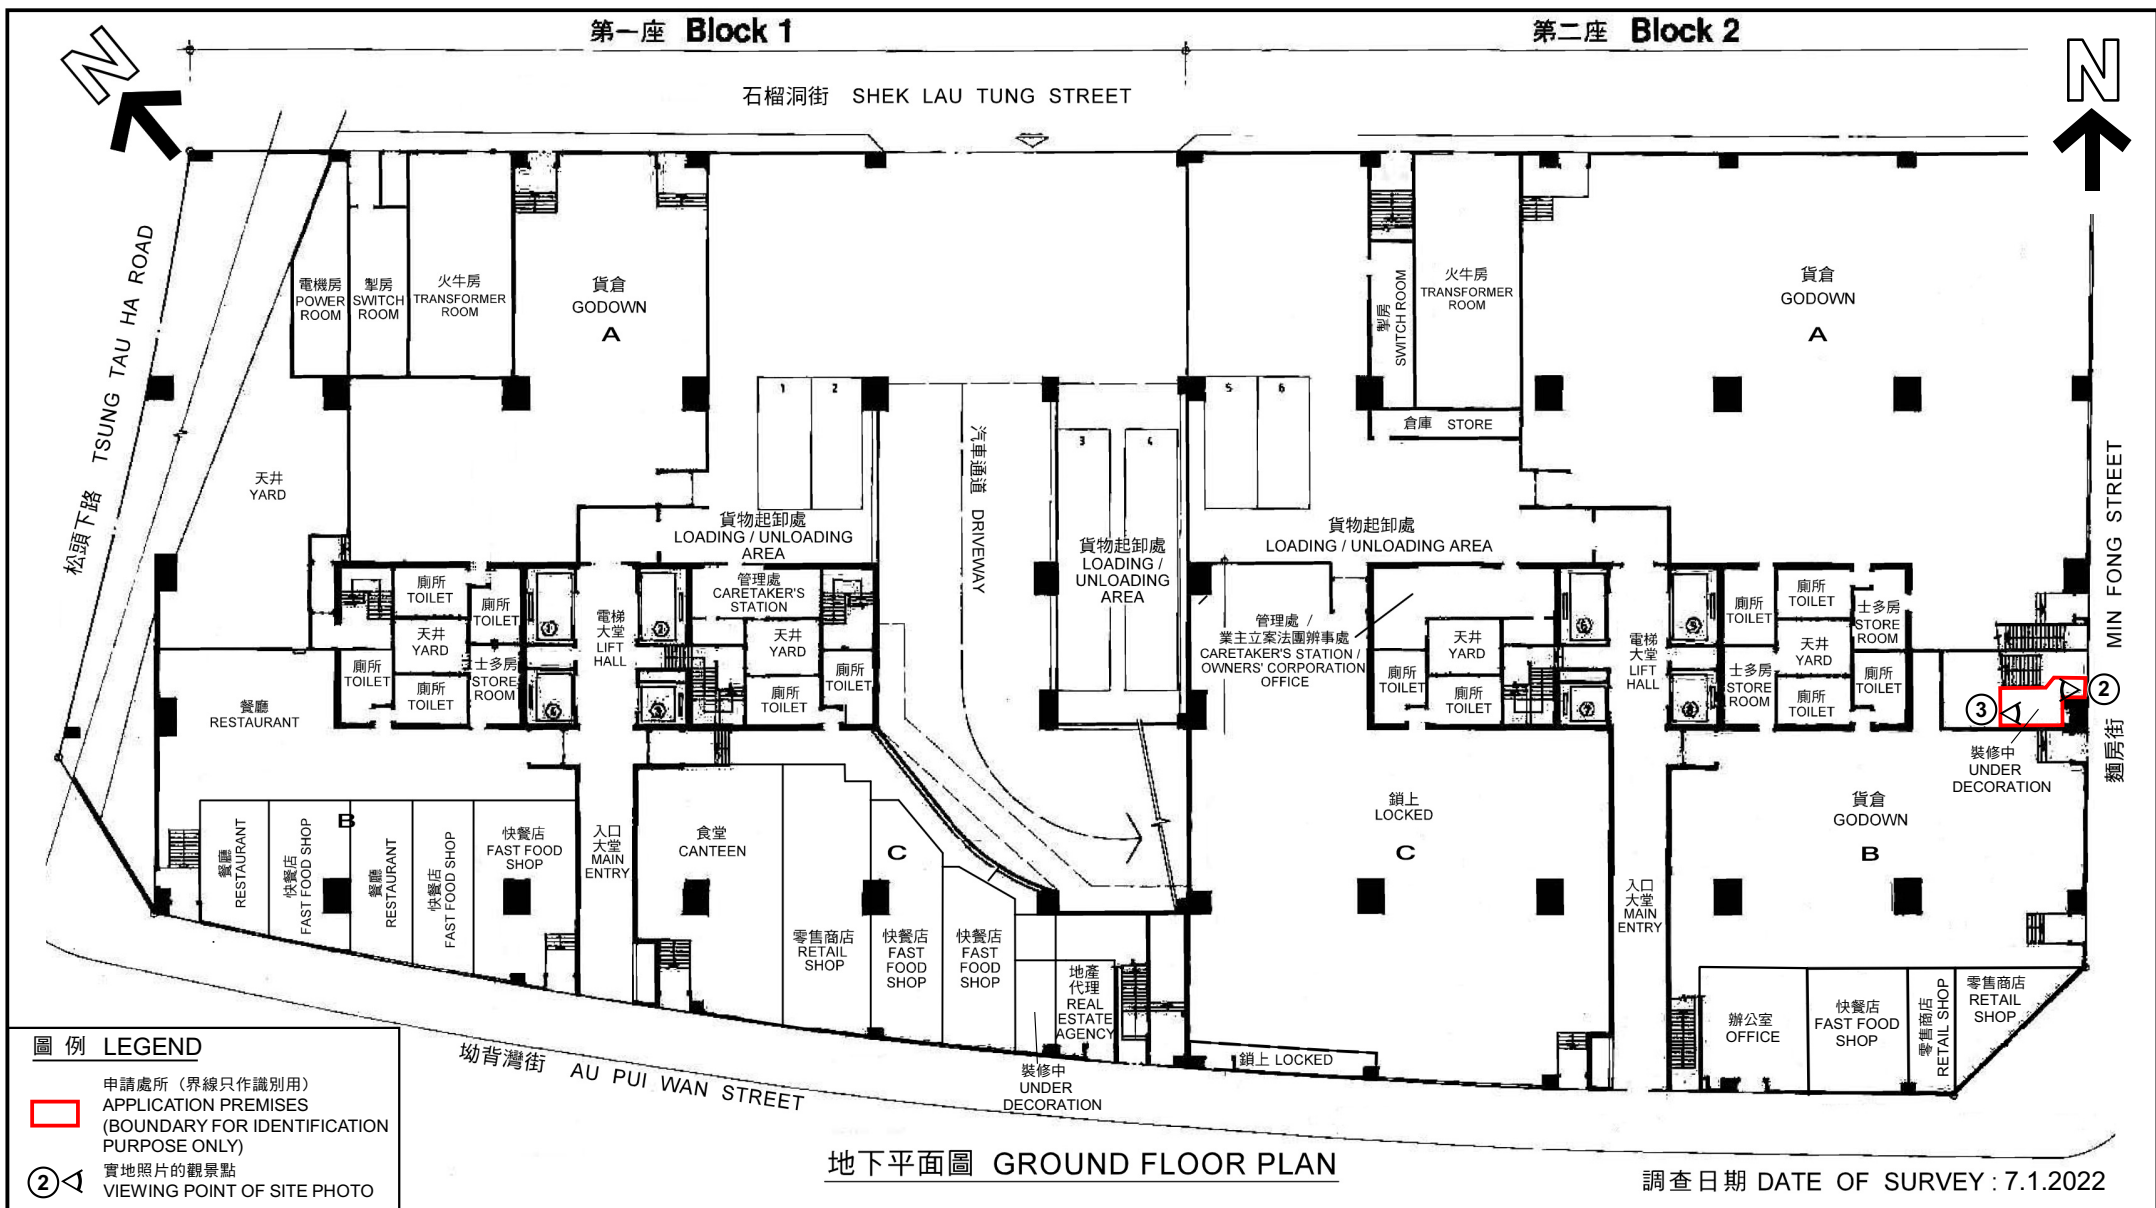

本圖於2022年1月28日擬備，
所根據的資料為樓宇平面圖

PLAN PREPARED ON 28.1.2022
BASED ON BUILDING FLOOR PLAN

樓面平面圖 FLOOR PLAN

擬議商店及服務行業 (便利店)
新界沙田火炭坳背灣街14至24號金豪工業大廈第2座食堂地下 (小部份)
PROPOSED SHOP AND SERVICES (CONVENIENCE STORE)
G/F (MINOR PORTION) OF CANTEEN HALL, BLOCK 2,
KIN HO INDUSTRIAL BUILDING, 14-24 AU PUI WAN STREET,
FO TAN, SHA TIN, NEW TERRITORIES

規劃署
PLANNING
DEPARTMENT



參考編號
REFERENCE No.
A/ST/1005

圖 PLAN
A-3

1



申請處所
APPLICATION
PREMISES

申請處所界線只作識別用
APPLICATION PREMISES BOUNDARY FOR IDENTIFICATION PURPOSE

實地照片 SITE PHOTO

本圖於2022年1月28日擬備，所根據的資料為攝於2022年1月7日的實地照片

PLAN PREPARED ON 28.1.2022
BASED ON SITE PHOTO TAKEN ON 7.1.2022

擬議商店及服務行業（便利店）
PROPOSED SHOP AND SERVICES (CONVENIENCE STORE)
G/F (MINOR PORTION) OF CANTEEN HALL, BLOCK 2,
KIN HO INDUSTRIAL BUILDING, 14-24 AU PUI WAN STREET,
FO TAN, SHA TIN, NEW TERRITORIES

規劃署
PLANNING
DEPARTMENT



參考編號
REFERENCE No.
A/ST/1005

圖 PLAN
A-4a



申請處所的內部情景 INSIDE OF APPLICATION PREMISES

界線只作識別用
BOUNDARY FOR IDENTIFICATION PURPOSE ONLY

實地照片 SITE PHOTOS

擬議商店及服務行業（便利店）
新界沙田火炭坳背灣街14至24號金豪工業大廈第2座食堂地下（小部份）
PROPOSED SHOP AND SERVICES (CONVENIENCE STORE)
G/F (MINOR PORTION) OF CANTEEN HALL, BLOCK 2,
KIN HO INDUSTRIAL BUILDING, 14-24 AU PUI WAN STREET,
FO TAN, SHA TIN, NEW TERRITORIES

規劃署
PLANNING
DEPARTMENT



參考編號
REFERENCE No.
A/ST/1005

圖 PLAN
A-4b

本圖於2022年1月28日擬備，所根據的資料為攝於2022年1月7日的實地照片

PLAN PREPARED ON 28.1.2022
BASED ON SITE PHOTOS TAKEN
ON 7.1.2022