


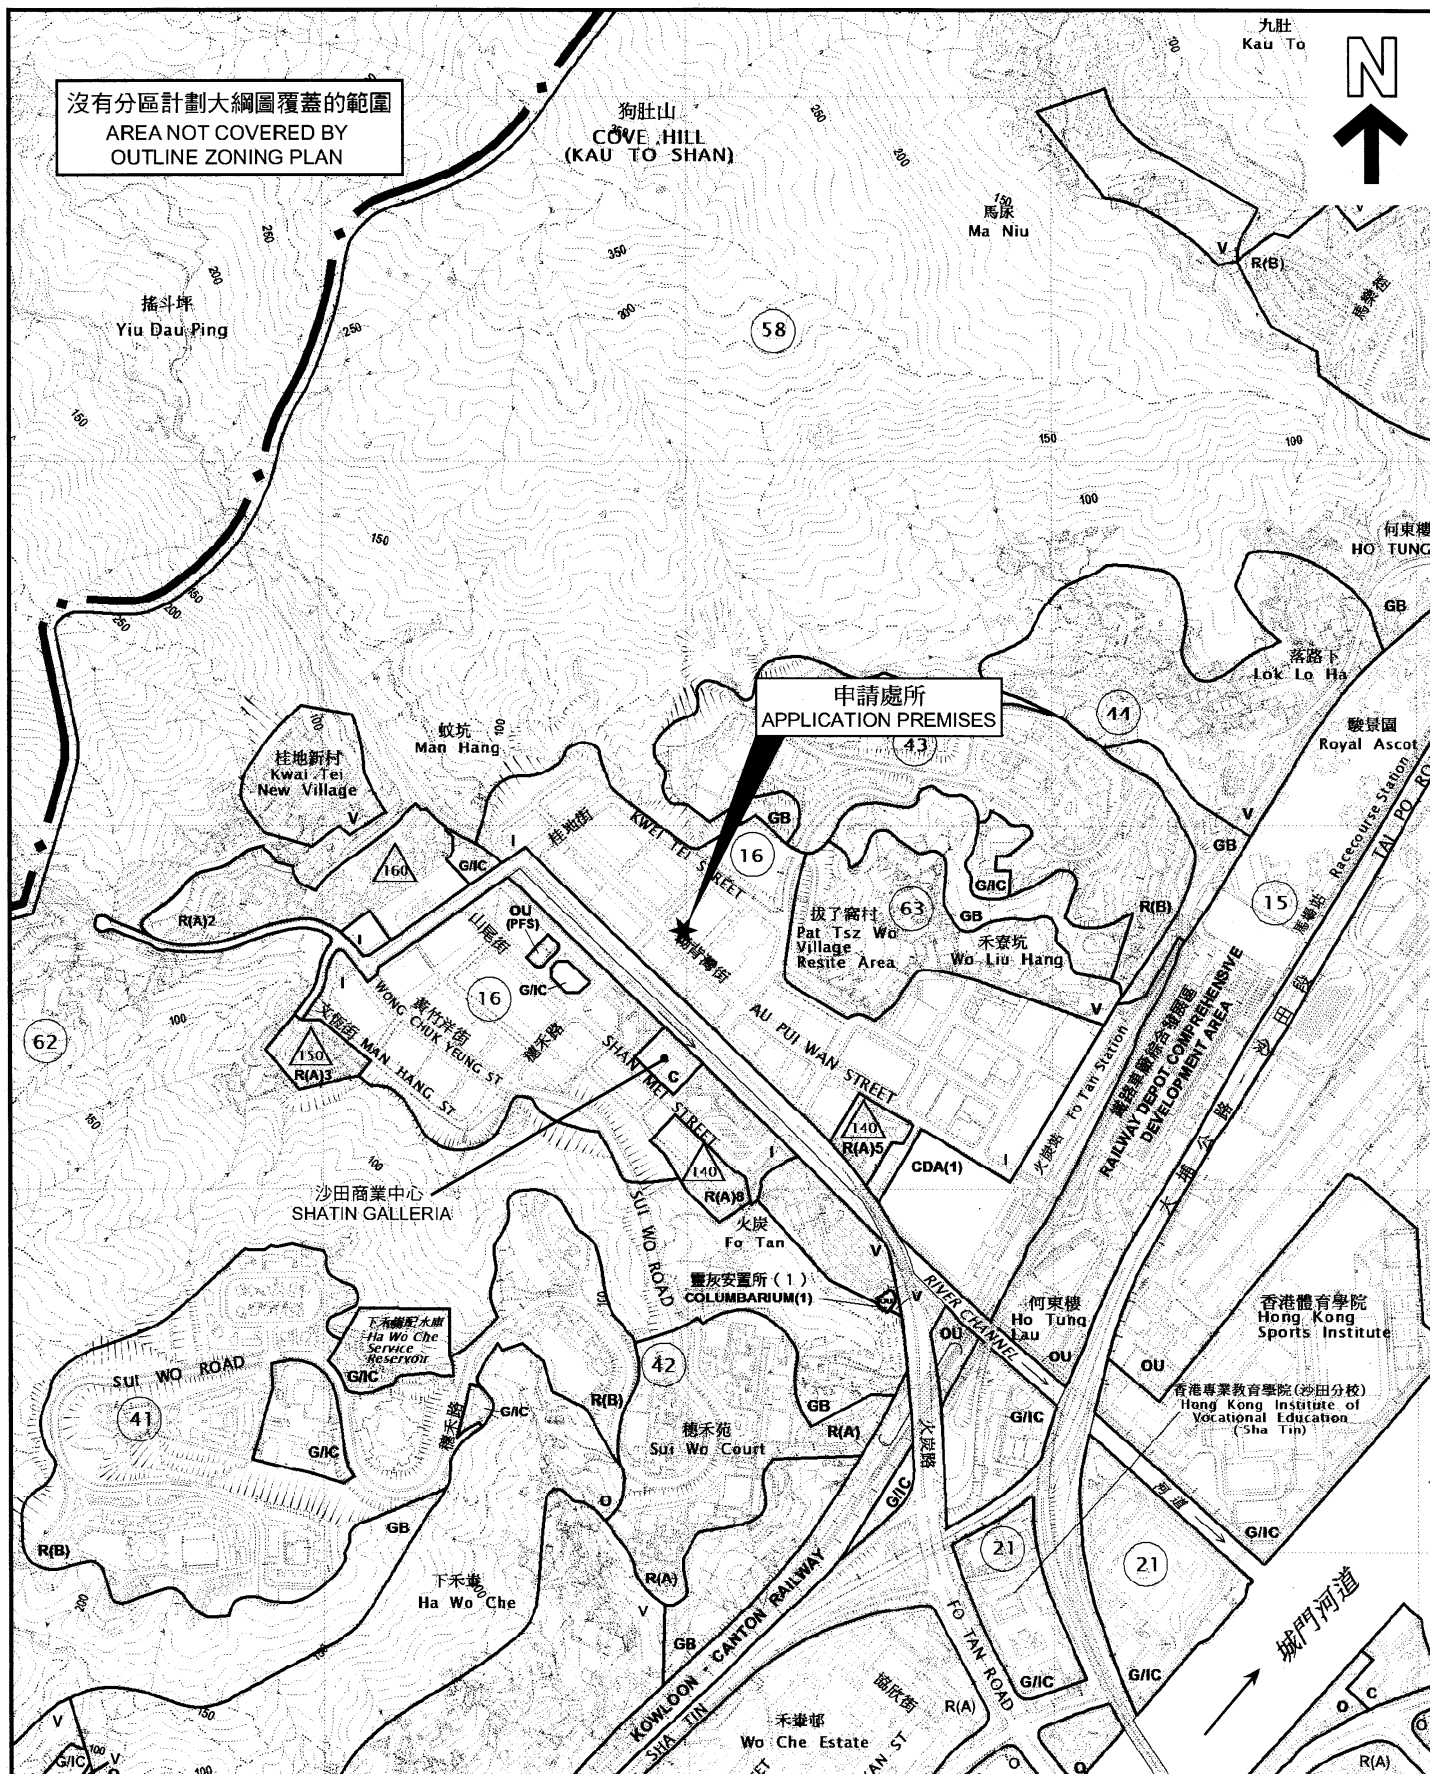

位置圖 LOCATION PLAN

商店及服務行業
新界沙田坳背灣街30-32號
華耀工業中心L1樓8室
SHOP AND SERVICES

WORKSHOP 8, LEVEL 1, WAH YIU INDUSTRIAL CENTRE,
Nos. 30-32 AU PUI WAN STREET, SHA TIN, NEW TERRITORIES

SCALE 1 : 10 000 比例尺

米 100 0 100 200 300 400 500 米
METRES

規劃署
PLANNING
DEPARTMENT



參考編號
REFERENCE No.

A/ST/1006

圖 PLAN

A-1

本摘要圖於2022年7月21日擬備，
所根據的資料為於2021年12月3日
展示的分區計劃大綱圖編號S/ST/35

EXTRACT PLAN PREPARED ON 21.7.2022
BASED ON OUTLINE ZONING PLAN No.
S/ST/35 EXHIBITED ON 3.12.2021