


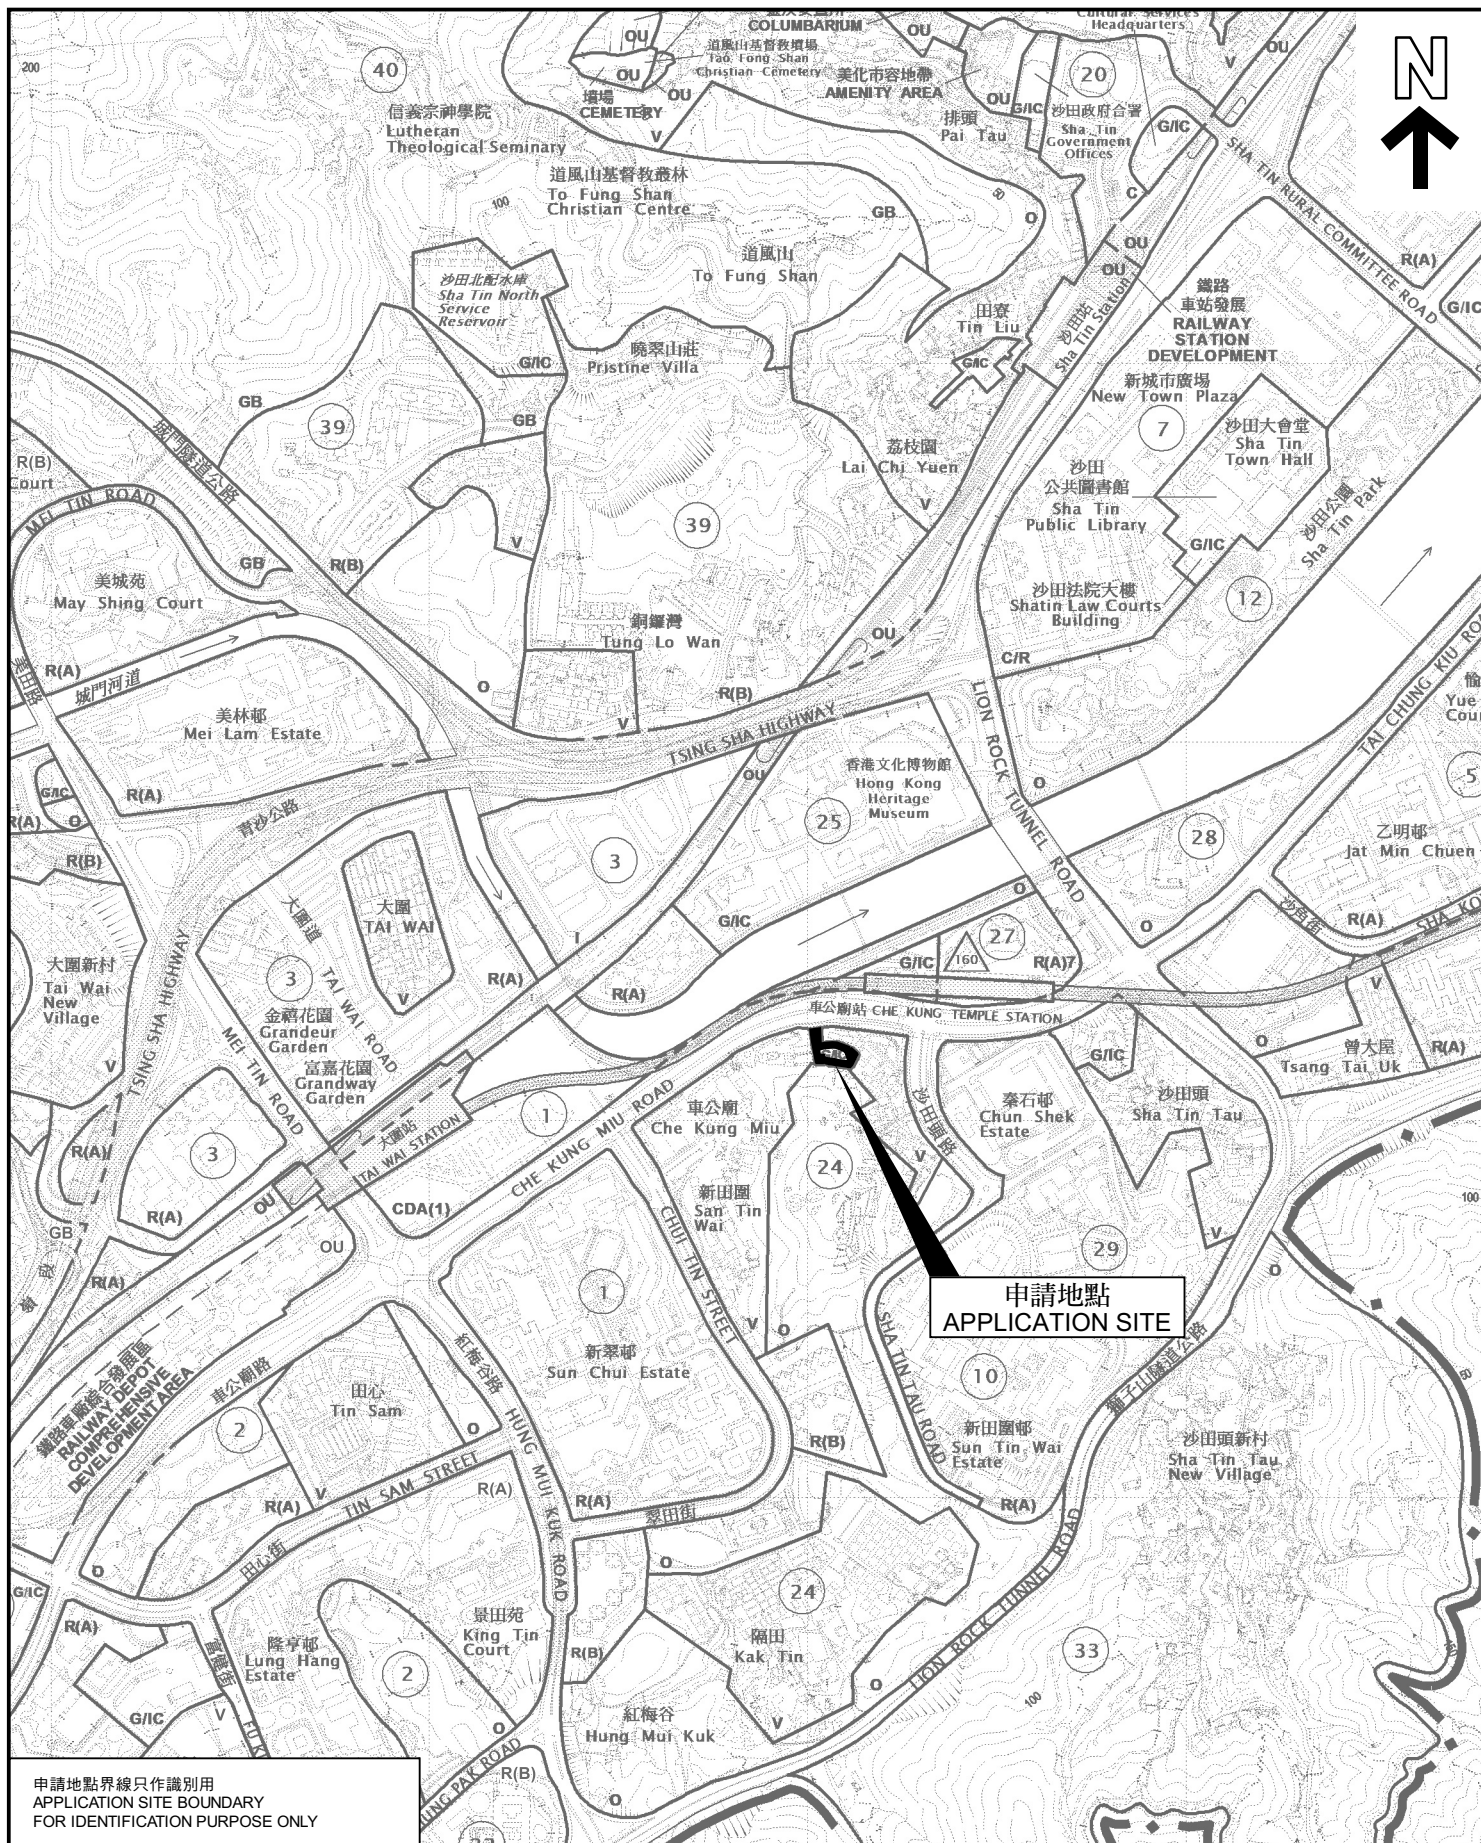

申請地點界線只作識別用
APPLICATION SITE BOUNDARY
FOR IDENTIFICATION PURPOSE ONLY

位置圖 LOCATION PLAN

靈灰安置所
新界大圍車公廟路以南丈量約份第184約地段第60號A分段、
第60號B分段及第561號和毗連政府土地

COLUMBARIUM
LOTS No.60 S.A, 60 S.B AND 561 IN D.D. 184 AND
ADJOINING GOVERNMENT LAND, SOUTH OF CHE KUNG MIU ROAD,
TAI WAI, NEW TERRITORIES

SCALE 1: 10 000 比例尺

米 100 0 100 200 300 400 500 米
METRES

規劃署
PLANNING
DEPARTMENT



參考編號
REFERENCE No.
A/ST/1013

圖 PLAN
A-1

本摘要圖於2023年2月22日擬備，
所根據的資料為於2022年11月8日
核准的分區計劃大綱圖編號S/ST/36
EXTRACT PLAN PREPARED ON 22.2.2023
BASED ON OUTLINE ZONING PLAN No.
S/ST/36 APPROVED ON 8.11.2022