


沒有分區計劃
大綱圖
覆蓋的範圍
AREA NOT
COVERED BY
OUTLINE
ZONING
PLAN

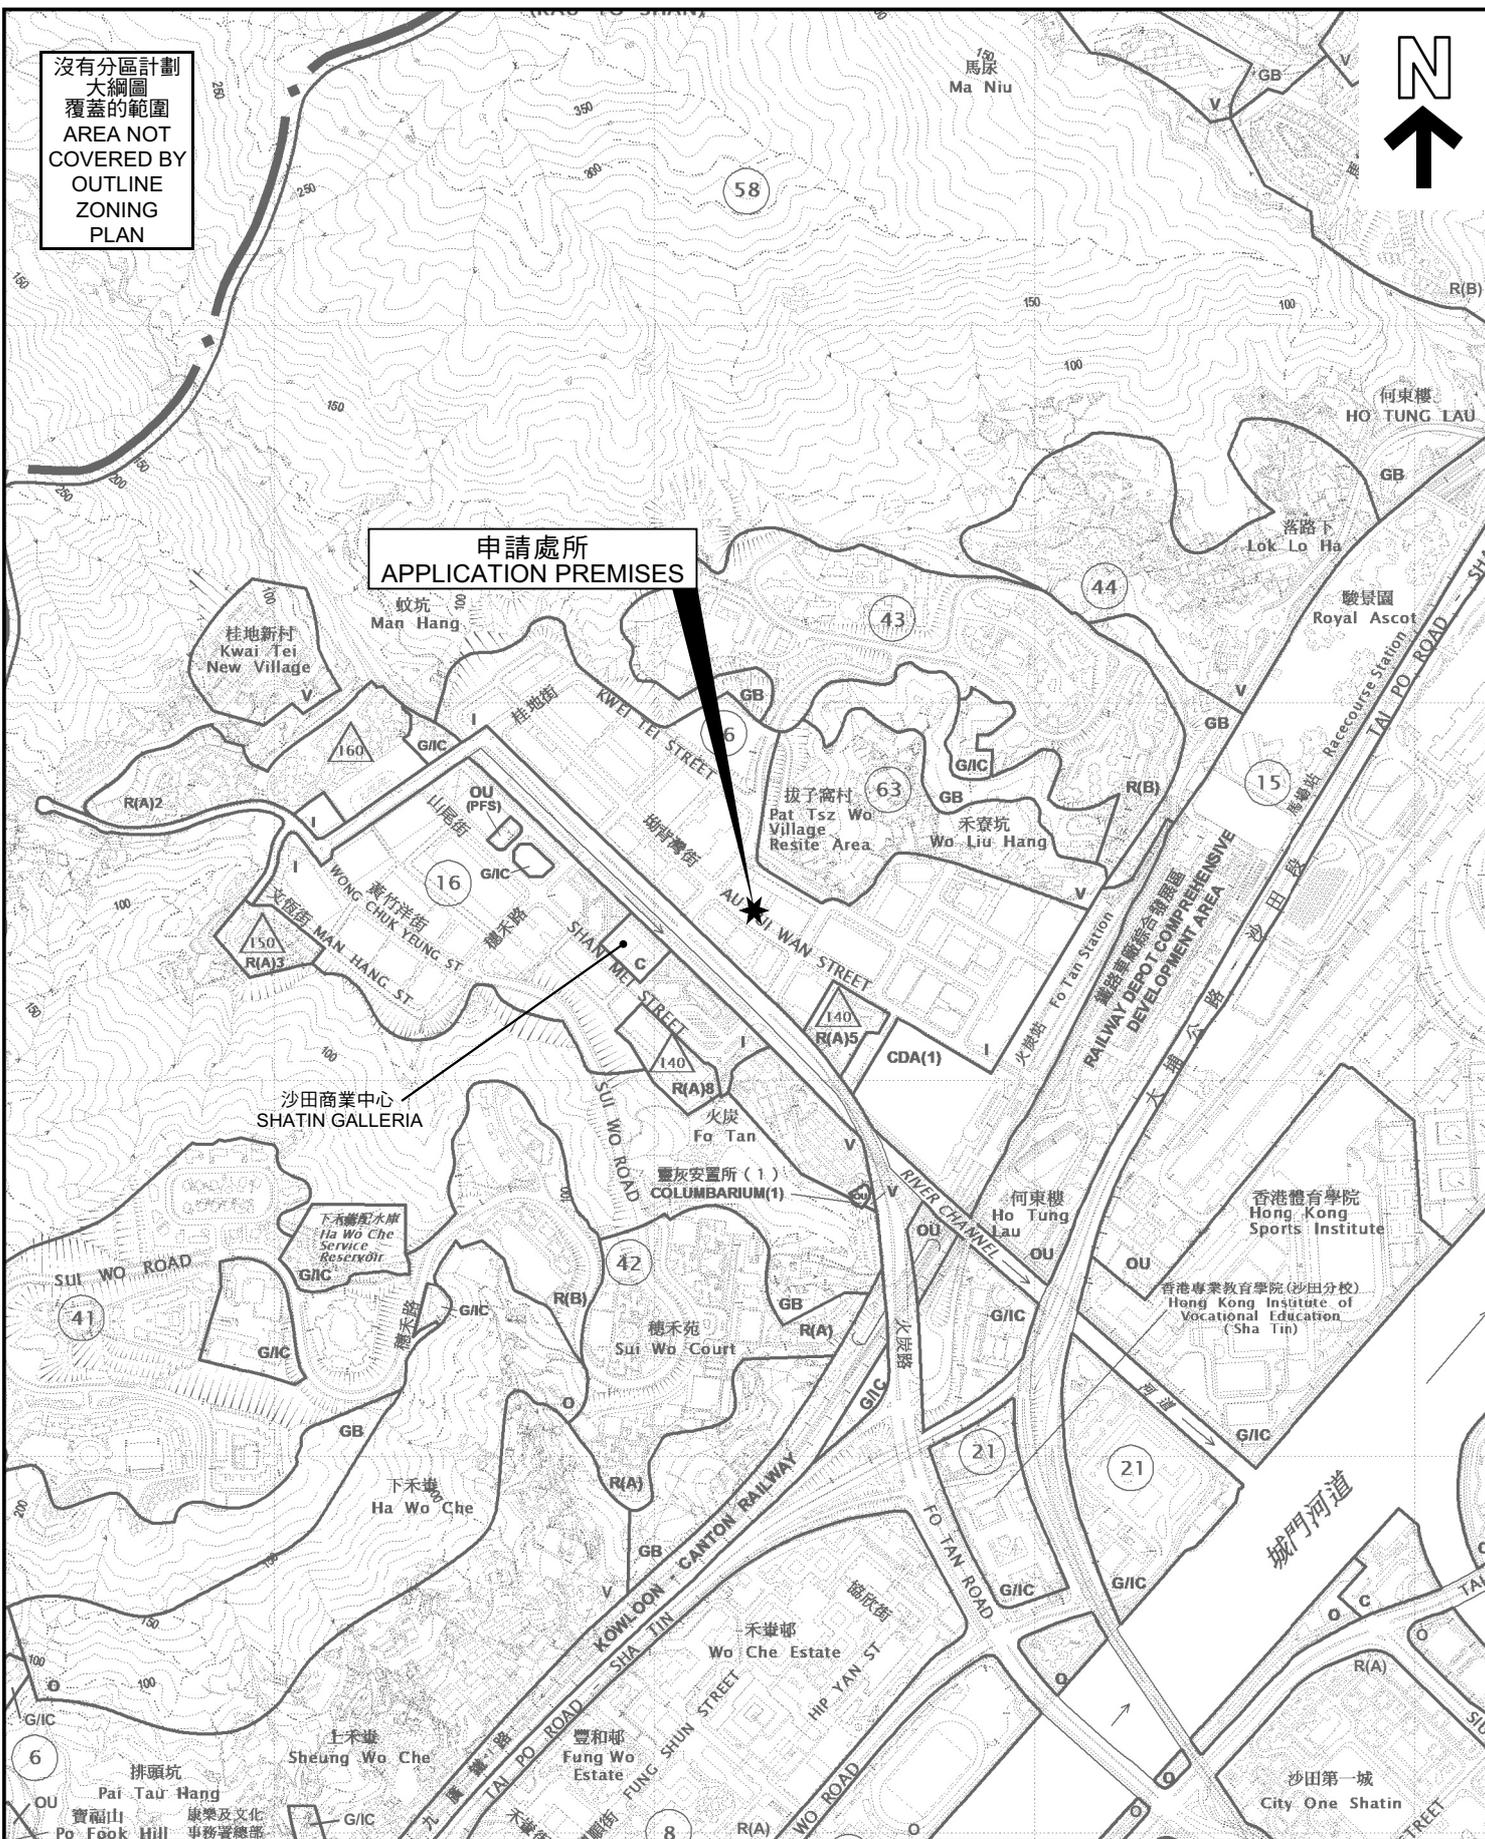

位置圖 LOCATION PLAN

本摘要圖於2023年8月2日擬備，
所根據的資料為於2022年11月8日
核准的分區計劃大綱圖編號S/ST/36
EXTRACT PLAN PREPARED ON 2.8.2023
BASED ON OUTLINE ZONING PLAN No.
S/ST/36 APPROVED ON 8.11.2022

商店及服務行業（快餐店）
新界沙田火炭坳背灣街14至24號
金豪工業大廈第1座地下C3單位
SHOP AND SERVICES (FAST FOOD SHOP)
UNIT C3, G/F, BLOCK 1, KIN HO INDUSTRIAL BUILDING,
14-24 AU PUI WAN STREET, FO TAN, SHA TIN, NEW TERRITORIES

SCALE 1 : 10 000 比例尺



**規劃署
PLANNING
DEPARTMENT**



參考編號
REFERENCE No.
A/ST/1019

圖 PLAN
A-1