


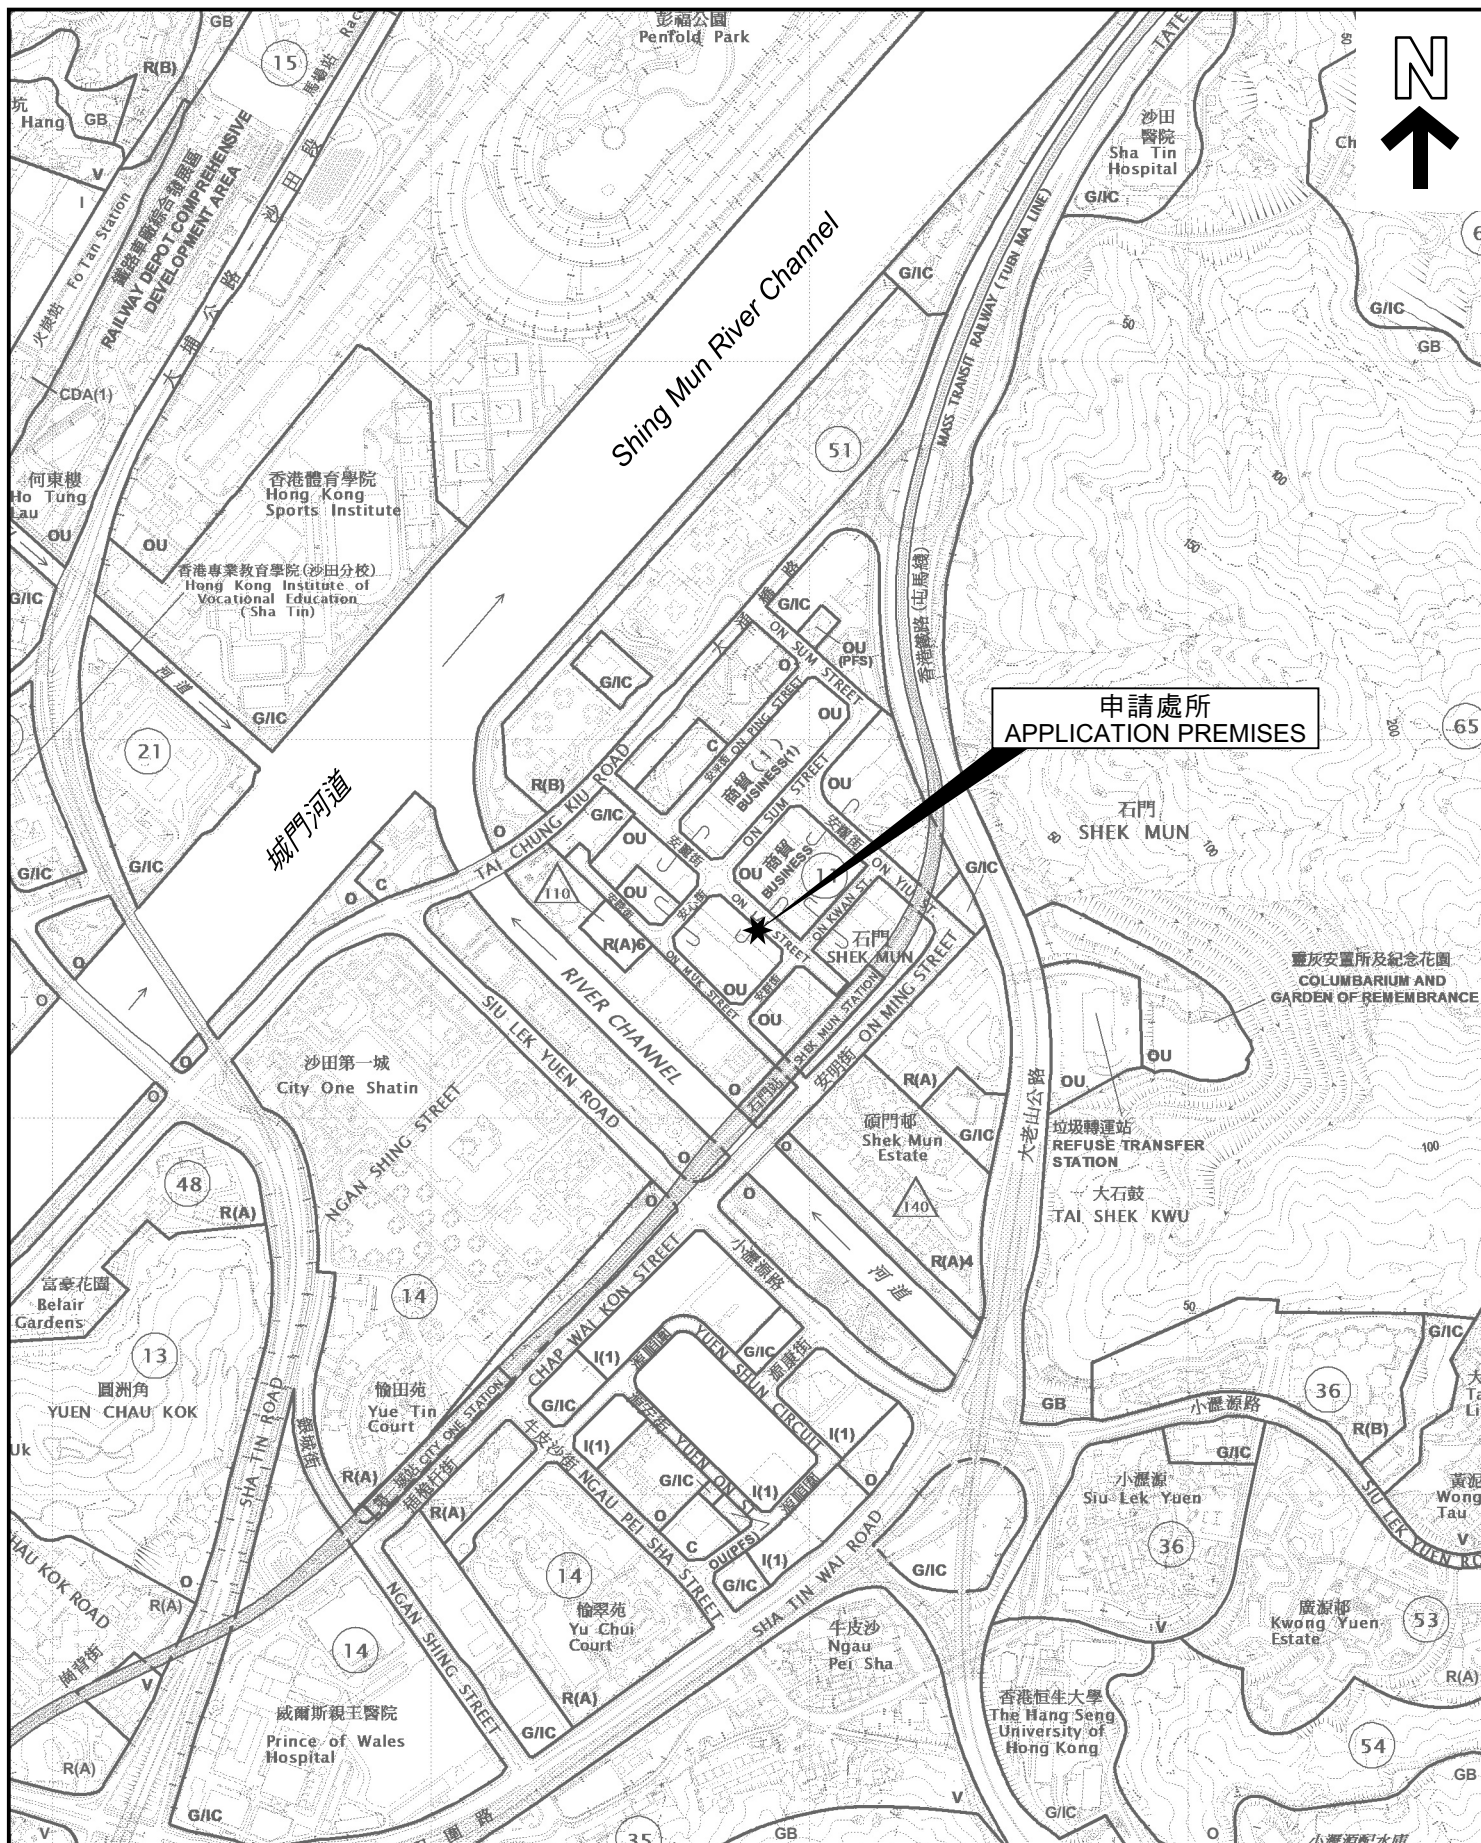

位置圖 LOCATION PLAN

本摘要圖於2023年9月14日擬備，
所根據的資料為於2022年11月8日
核准的分區計劃大綱圖編號S/ST/36
EXTRACT PLAN PREPARED ON 14.9.2023
BASED ON OUTLINE ZONING PLAN No.
S/ST/36 APPROVED ON 8.11.2022

擬請商店及服務行業（食品零售店）
新界沙田安麗街18號達利廣場地下2號室部分
PROPOSED SHOP AND SERVICES (RETAIL FOOD SHOP)
PORTION OF UNIT 2 ON G/F, TECHNOLOGY PARK,
No. 18 ON LAI STREET, SHA TIN, NEW TERRITORIES

SCALE 1: 10 000 比例尺

100 0 100 200 300 400 500 METRES

規劃署
PLANNING
DEPARTMENT



參考編號
REFERENCE No.
A/ST/1021

圖 PLAN
A-1