


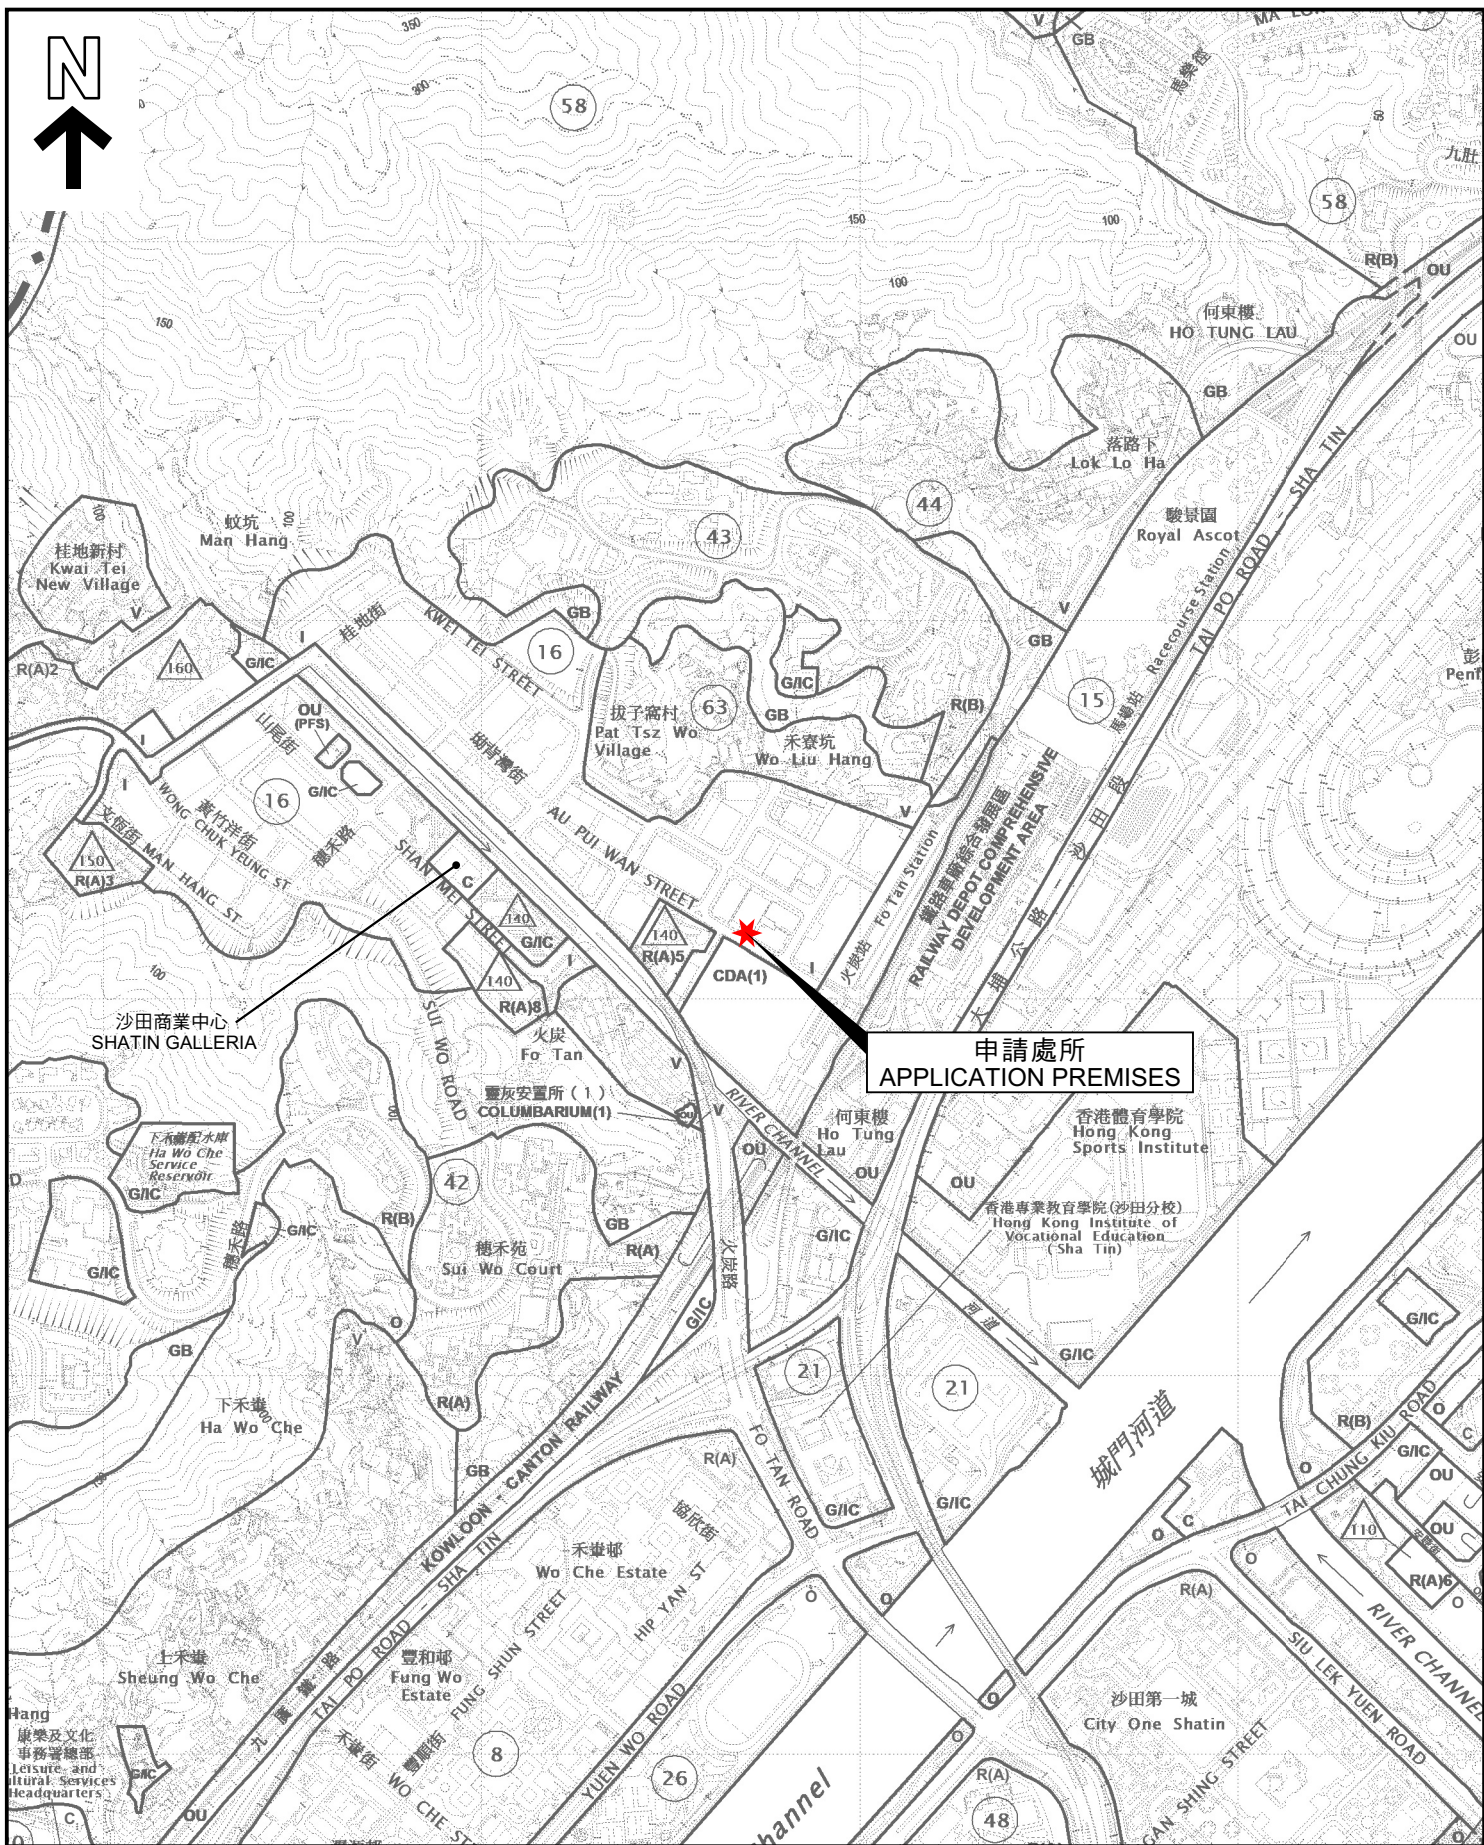

位置圖 LOCATION PLAN

擬議的商店及服務行業
新界沙田火炭火炭路9-15號及禾盛街10-16號
海輝工業中心地下4號單位(部份)
PROPOSED SHOP AND SERVICES

PORTION OF FACTORY UNIT 4 ON G/F, HOPEFUL FACTORY CENTRE,
Nos. 9-15 FO TAN ROAD AND Nos. 10-16 WO SHING STREET,
FO TAN, SHATIN, NEW TERRITORIES

SCALE 1: 10 000 比例尺

米 100 0 100 200 300 400 500 米
METRES

規劃署
PLANNING
DEPARTMENT



參考編號
REFERENCE No.
A/ST/1024

圖 PLAN
A-1

本摘要圖於2023年12月8日擬備，
所根據的資料為於2023年11月17日
展示的分區計劃大綱圖編號S/ST/37
EXTRACT PLAN PREPARED ON 8.12.2023
BASED ON OUTLINE ZONING PLAN No.
S/ST/37 EXHIBITED ON 17.11.2023