


## Location Plan

永利行測量師有限公司  
**RHL Surveyors Limited**  
Real Estate Solution & Surveying Practice

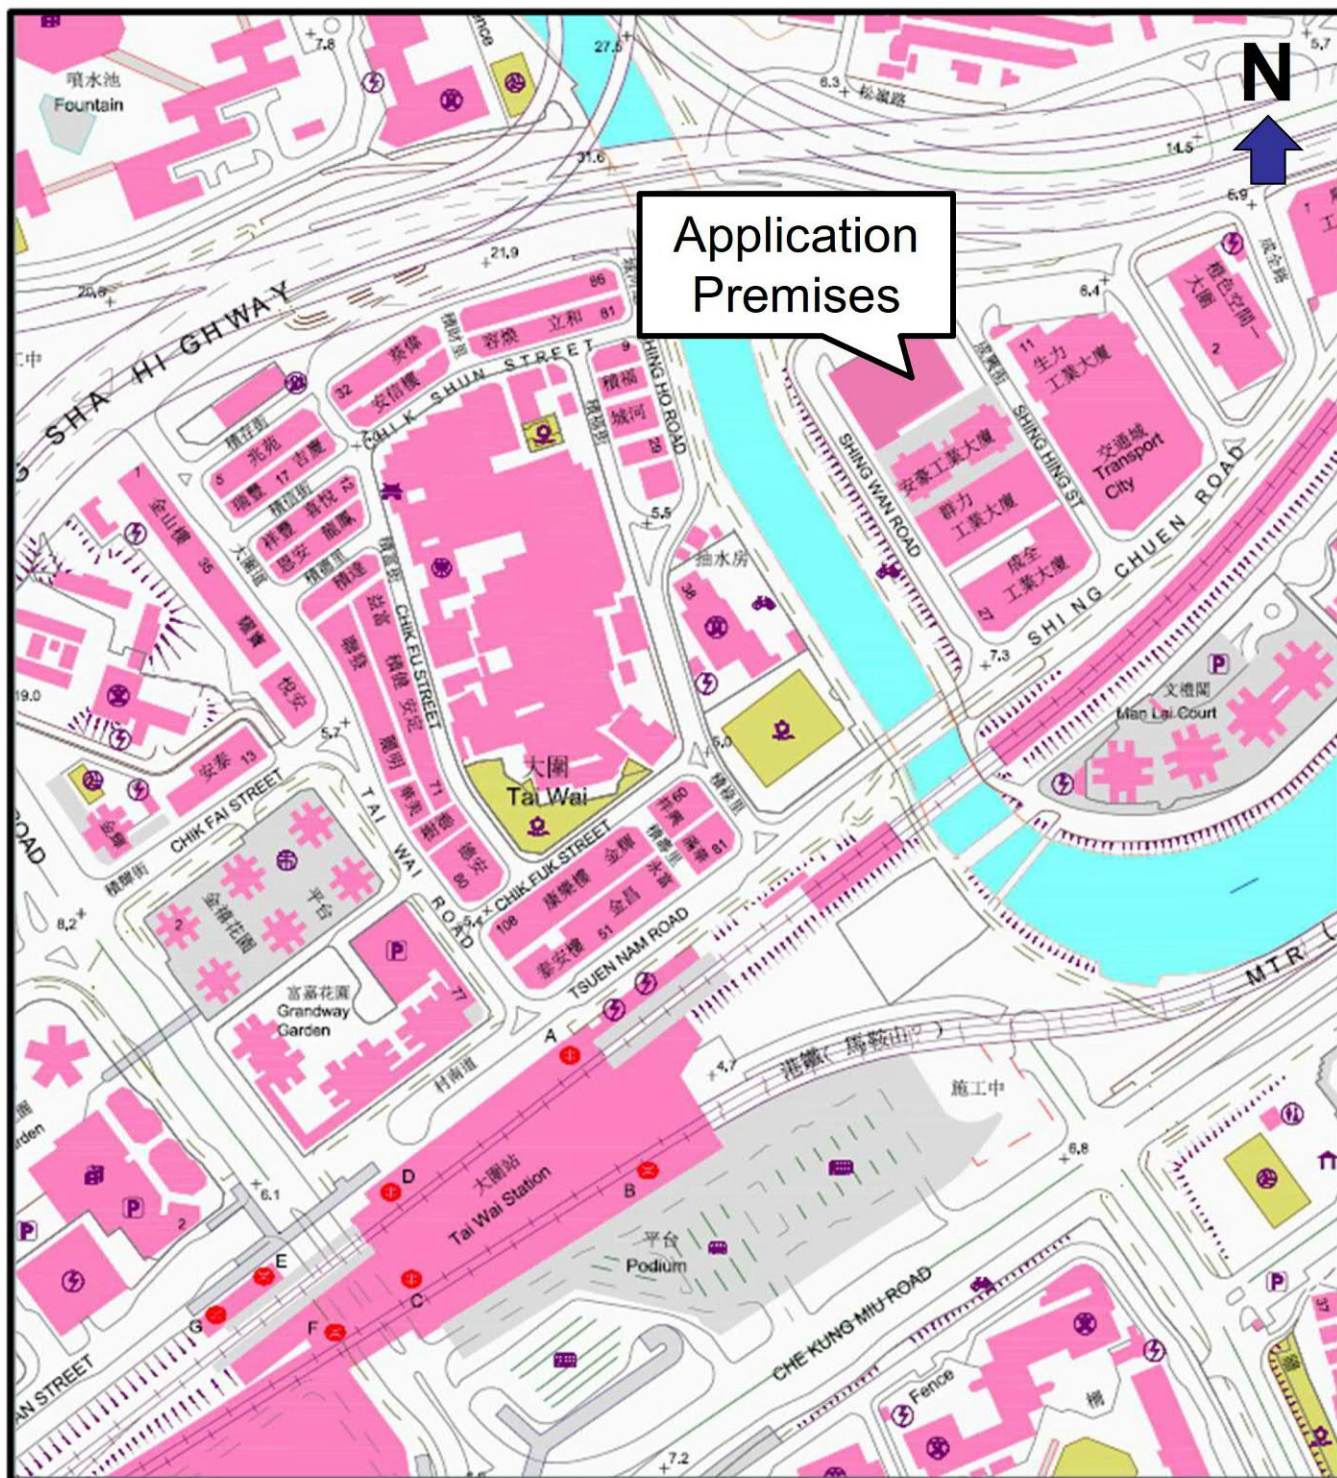

Not to scale – for identification purpose only

永利行集團成員 | Member of RHL International

Your Professional • Your Solution

info@rhl-int.com | www.rhl-int.com

參考編號  
REFERENCE No.

A/ST/1032

繪圖 DRAWING A-1


(來源: 申請人於2024年8月27日呈交的規劃申請表內的繪圖)  
(SOURCE: DRAWING IN THE APPLICANT'S SUBMITTED  
APPLICATION FORM ON 27.8.2024)



(來源:申請人於2024年8月27日呈交的規劃申請表內的繪圖)  
(SOURCE: DRAWING IN THE APPLICANT'S SUBMITTED  
APPLICATION FORM ON 27.8.2024)

## Floor Plan

永利行測量師有限公司  
RHL Surveyors Limited  
Real Estate Solution & Surveying Practice

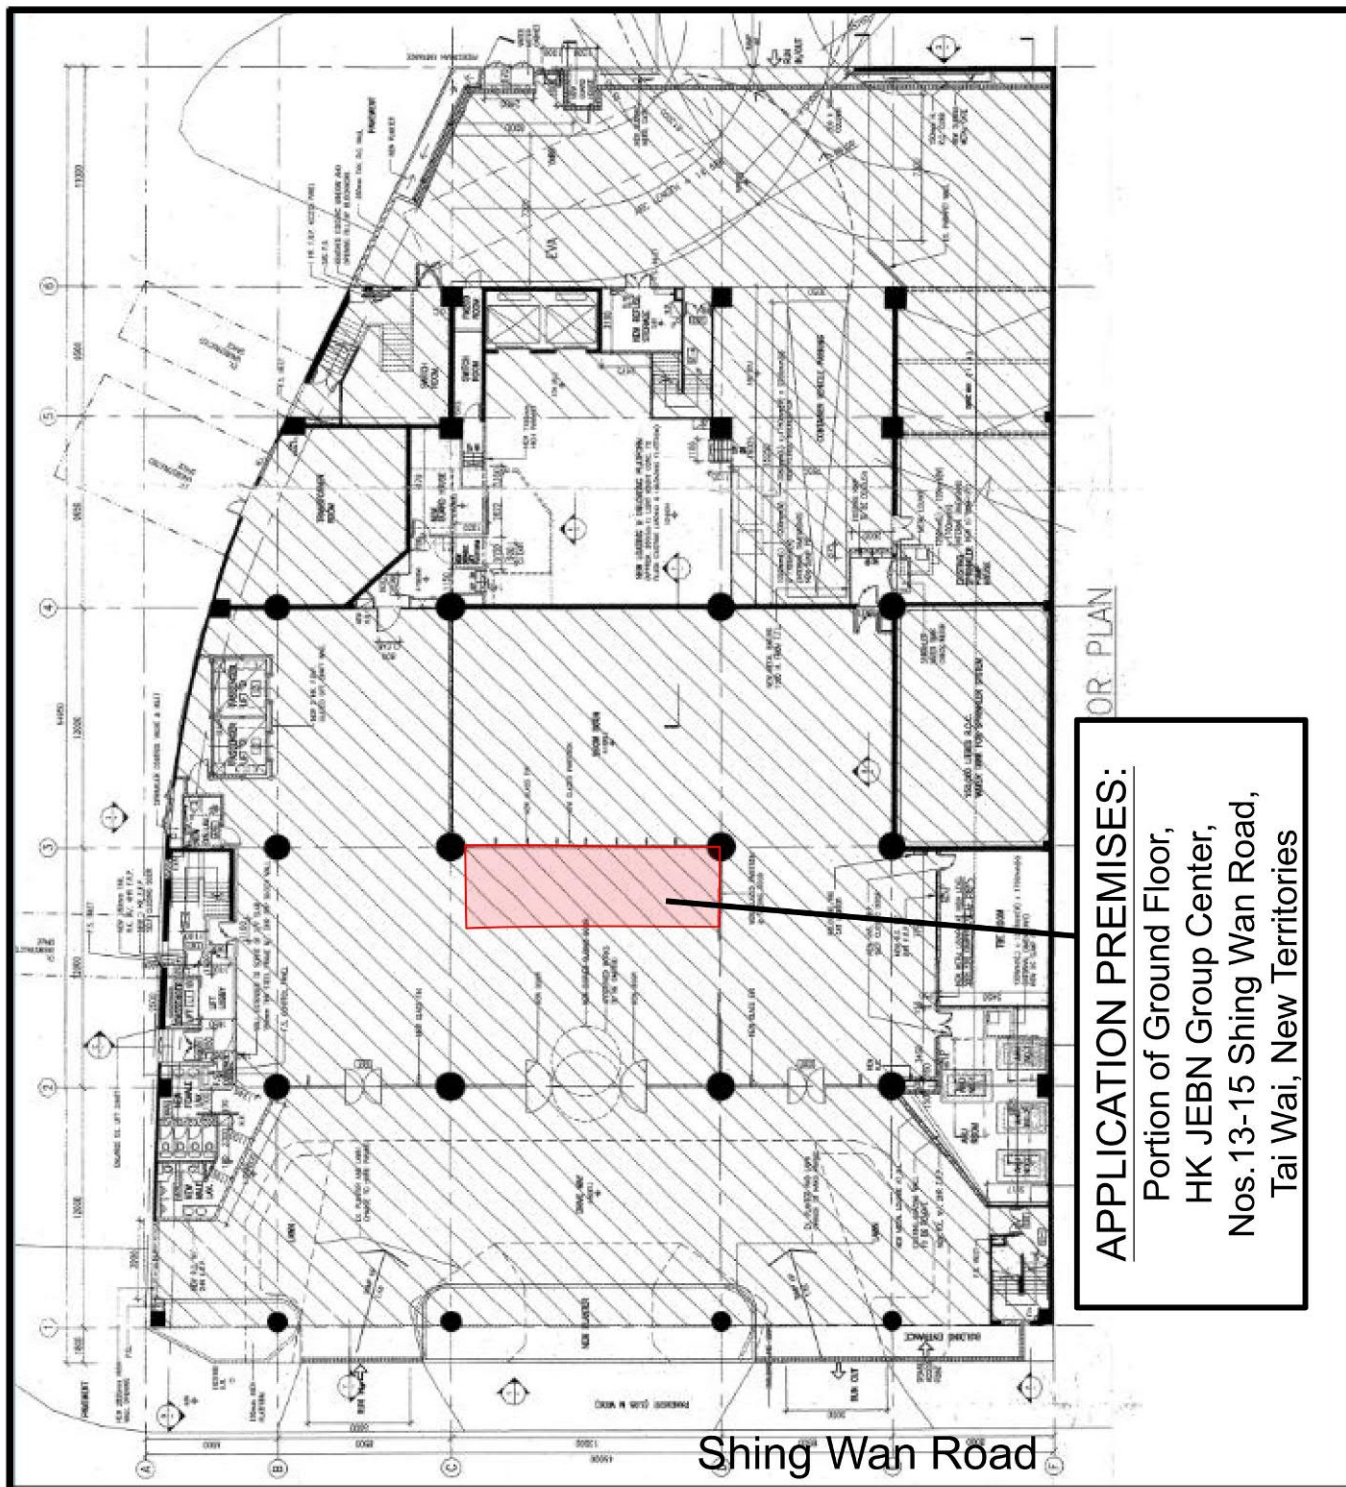

Not to scale – for identification purpose only

永利行集團成員 | Member of RHL International

Your Professional • Your Solution

info@rhl-int.com | www.rhl-int.com


參考編號  
REFERENCE No.

A/ST/1032

繪圖 DRAWING A-3

(來源: 申請人於2024年8月27日呈交的規劃申請表內的繪圖)  
(SOURCE: DRAWING IN THE APPLICANT'S SUBMITTED  
APPLICATION FORM ON 27.8.2024)




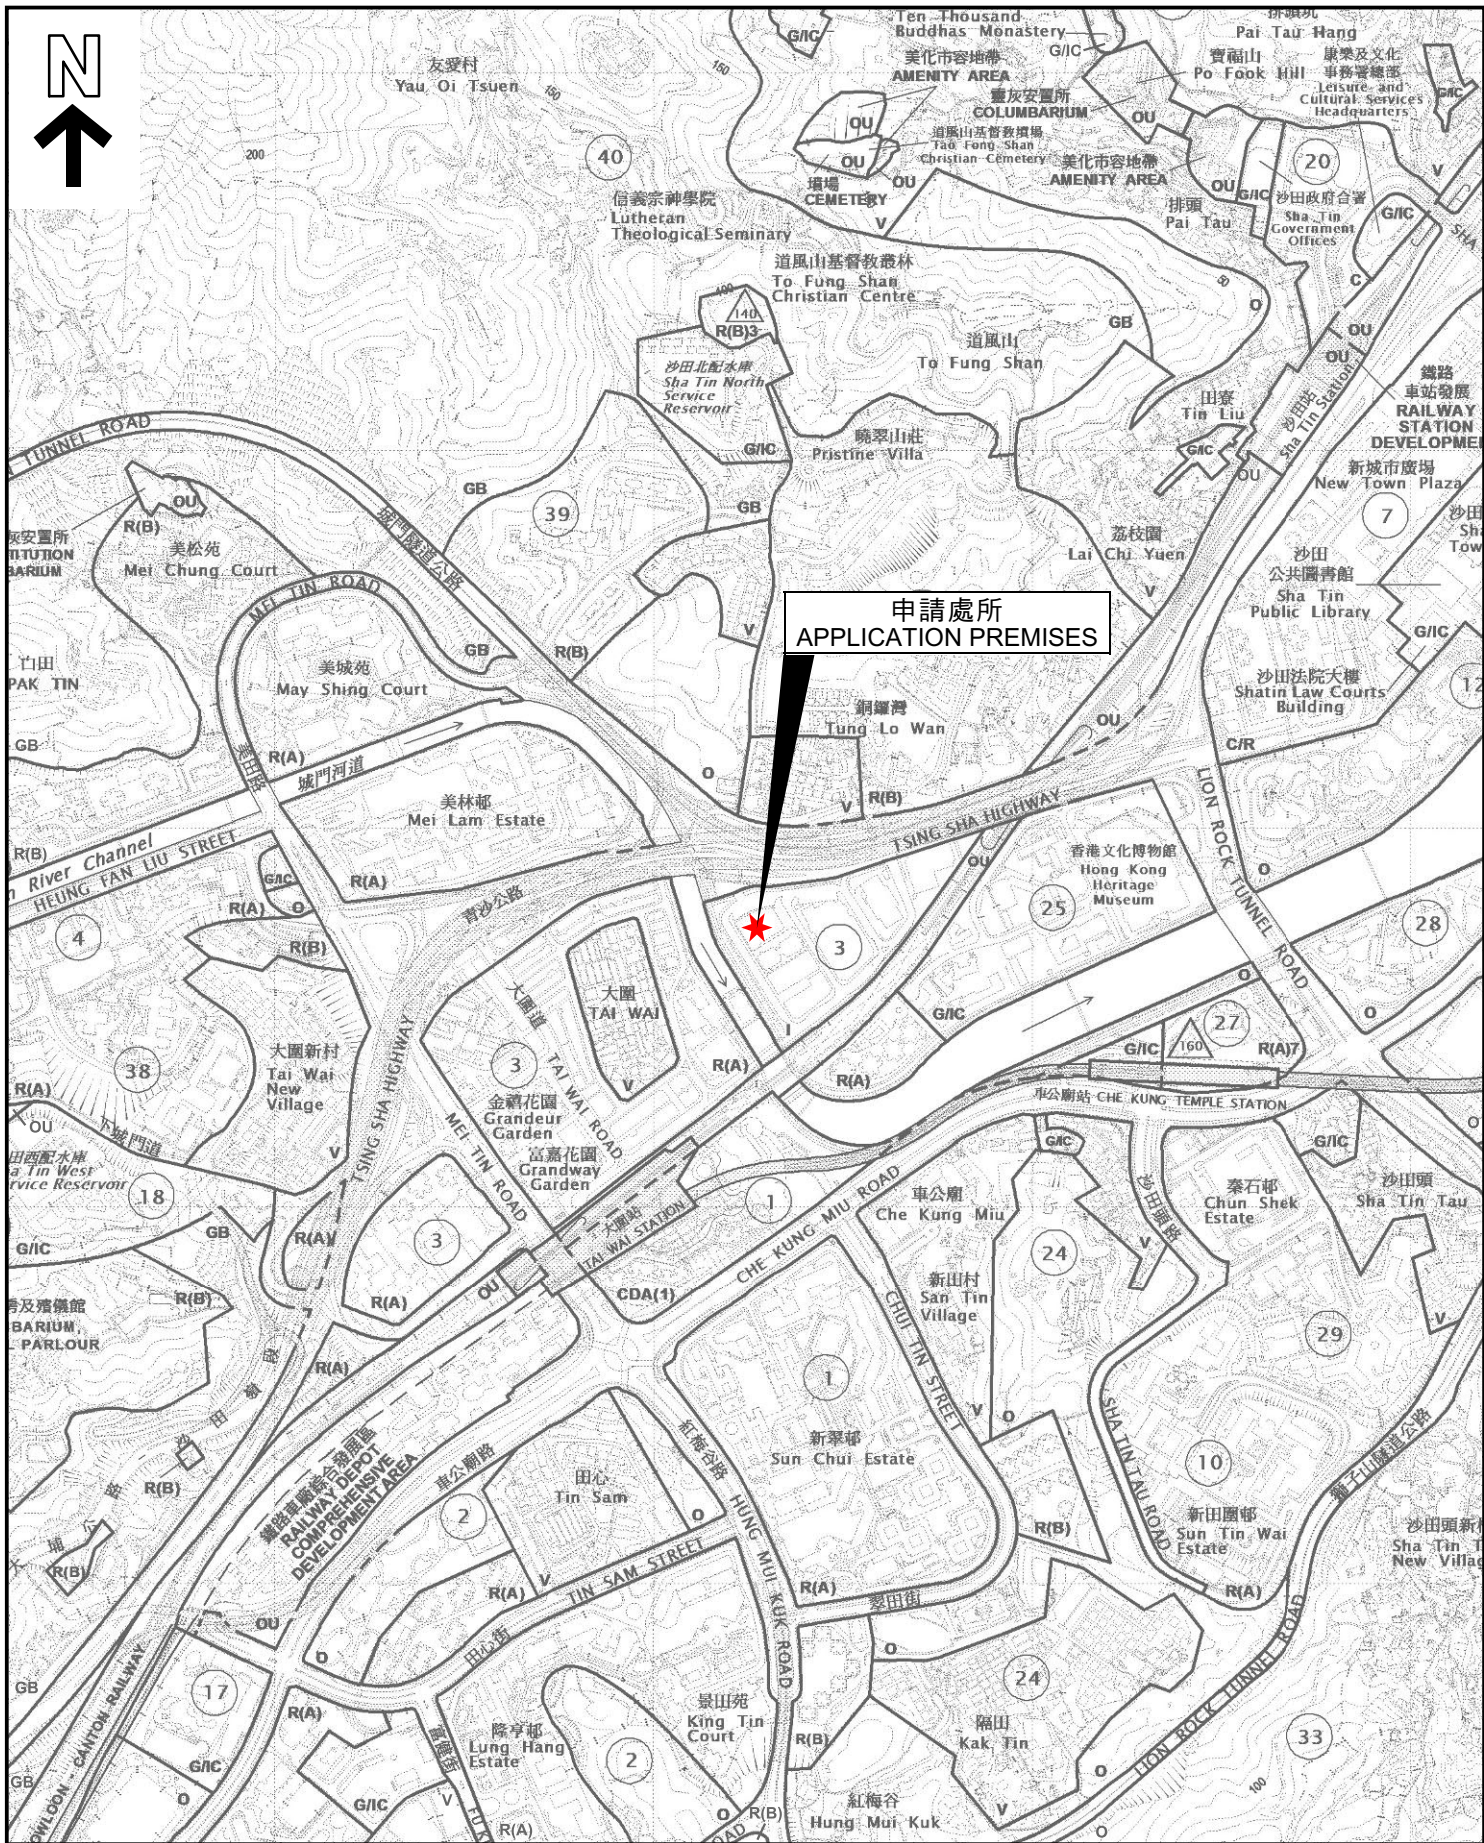

位置圖 LOCATION PLAN

本摘要圖於2024年9月10日擬備，  
所根據的資料為於2024年5月28日  
核准的分區計劃大綱圖編號S/ST/38  
EXTRACT PLAN PREPARED ON 10.9.2024  
BASED ON OUTLINE ZONING PLAN No.  
S/ST/38 APPROVED ON 28.5.2024

臨時商店及服務行業(為期3年)  
新界大圍成運路13-15號樓上集團中心地下(部分)  
TEMPORARY SHOP AND SERVICES FOR A PERIOD OF 3 YEARS  
PORTION OF G/F, HK JEBN GROUP CENTRE,  
Nos. 13-15 SHING WAN ROAD, TAI WAI, NEW TERRITORIES

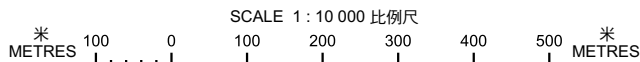


規劃署  
PLANNING  
DEPARTMENT



參考編號  
REFERENCE No.  
A/ST/1032

圖 PLAN  
A-1



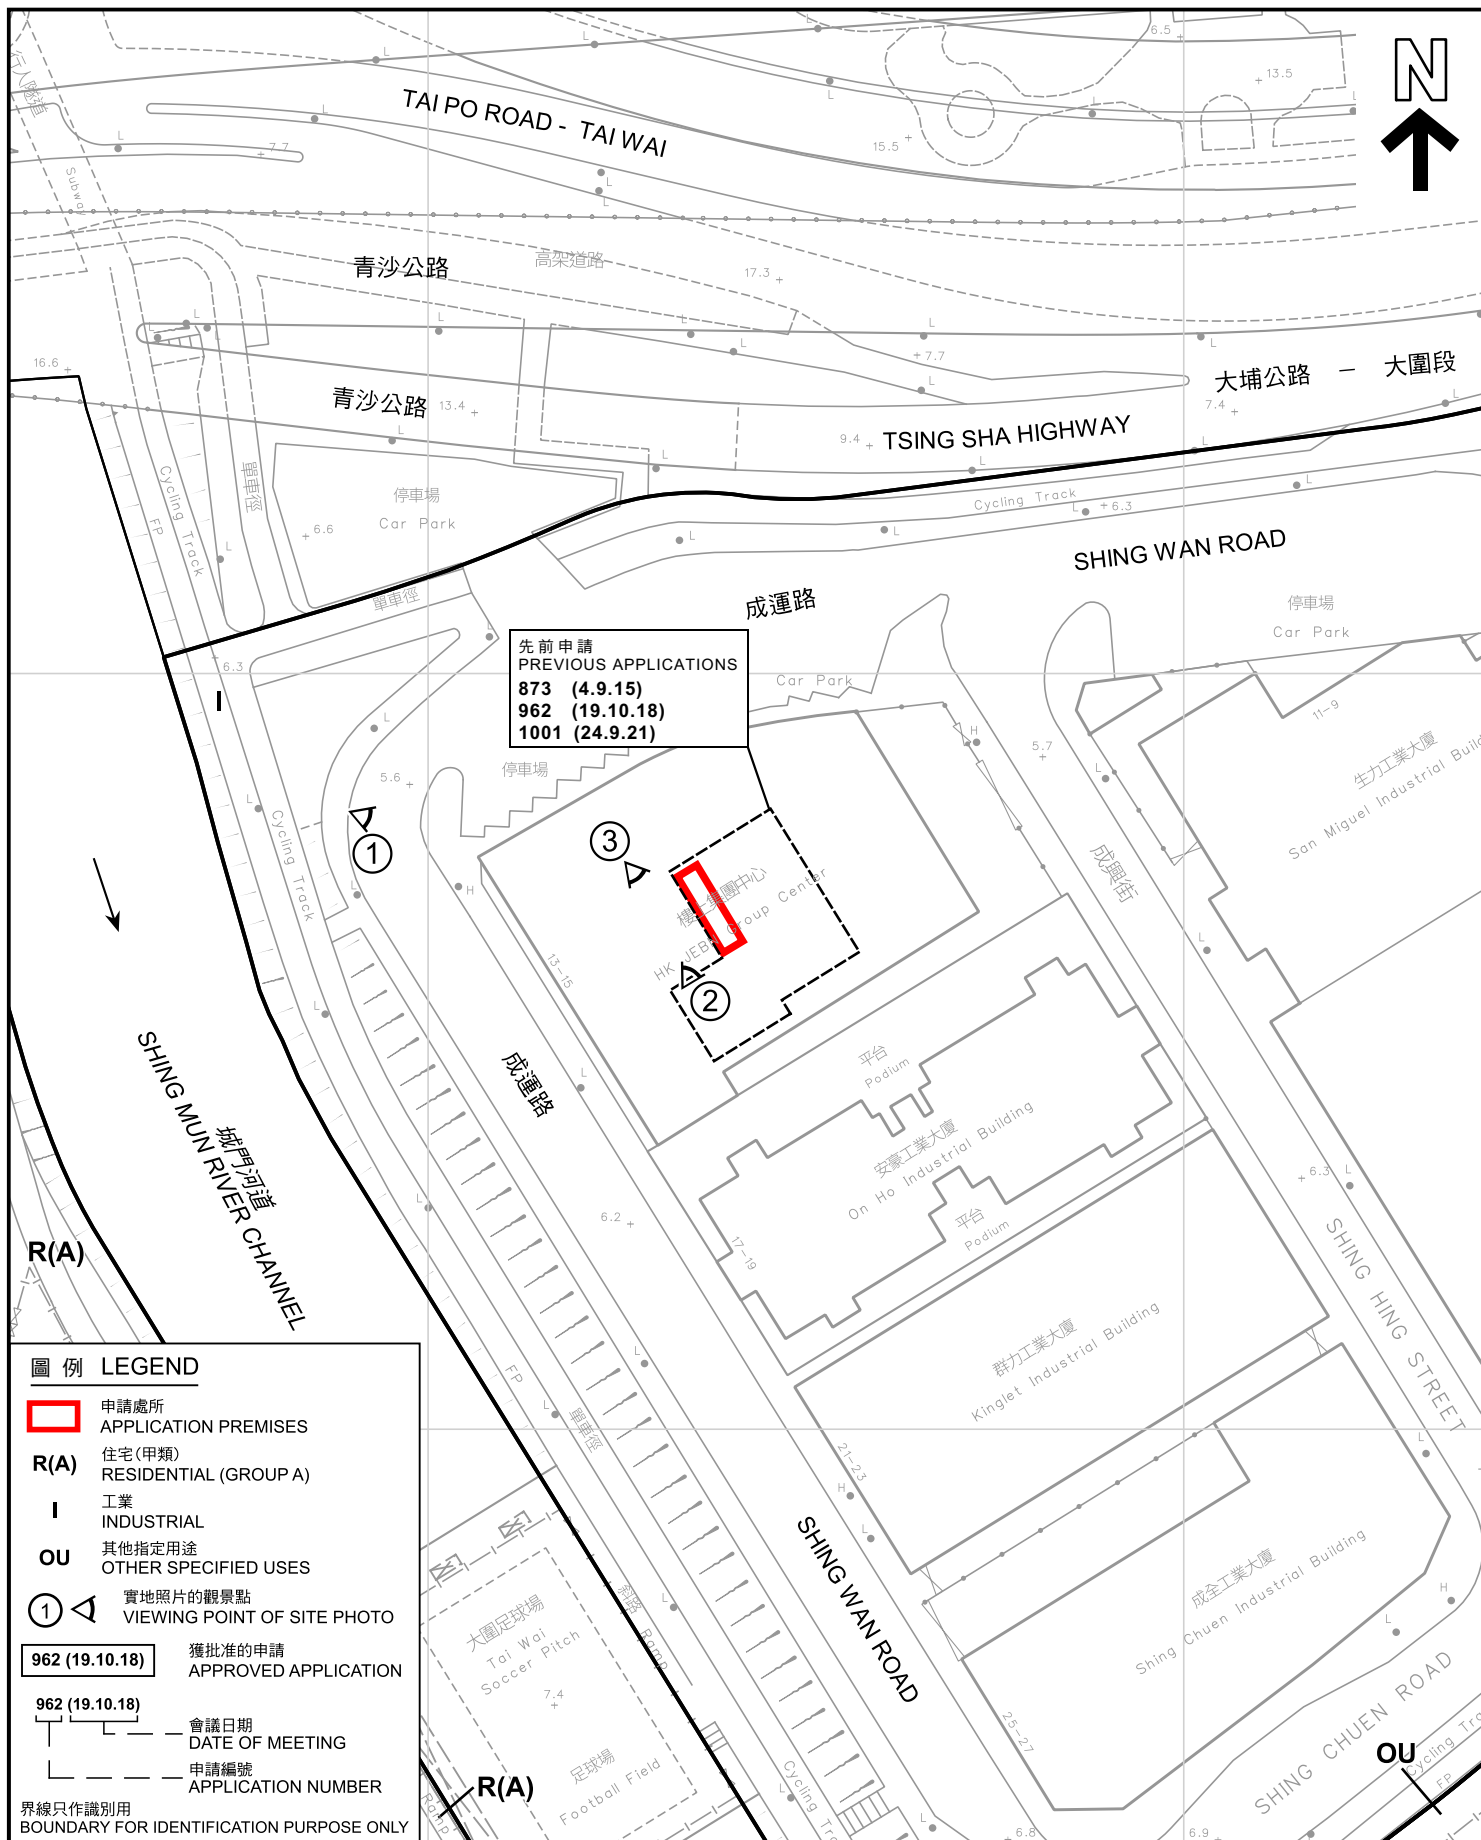

|   |   |   |
|---|---|---|
| <p>本摘要圖於2024年10月15日擬備，<br/>所根據的資料為測量圖編號<br/>7-SW-15C及20A<br/>EXTRACT PLAN PREPARED ON 15.10.2024<br/>BASED ON SURVEY SHEETS No.<br/>7-SW-15C &amp; 20A</p> | <p>平面圖 SITE PLAN</p> <p>臨時商店及服務行業(為期3年)<br/>新界大圍成運路13-15號樓上集團中心地下(部分)<br/>TEMPORARY SHOP AND SERVICES FOR A PERIOD OF 3 YEARS<br/>PORTION OF G/F, HK JEbn GROUP CENTRE,<br/>Nos. 13-15 SHING WAN ROAD, TAI WAI, NEW TERRITORIES</p> <p>SCALE 1:1 000 比例尺</p> <p>米 20 0 20 40 米<br/>METRES</p> | <p>規劃署<br/>PLANNING<br/>DEPARTMENT</p> <p>參考編號<br/>REFERENCE No.<br/>A/ST/1032</p> <p>圖 PLAN<br/>A-2</p> |
|---|---|---|



# 實地照片 SITE PHOTO

臨時商店及服務行業(為期3年)  
 新界大圍成運路13-15號樓上集團中心地下(部分)  
 TEMPORARY SHOP AND SERVICES FOR A PERIOD OF 3 YEARS  
 PORTION OF G/F, HK JEBN GROUP CENTRE,  
 Nos. 13-15 SHING WAN ROAD, TAI WAI, NEW TERRITORIES

規 劃 署  
 PLANNING  
 DEPARTMENT





參考編號  
 REFERENCE No.  
 A/ST/1032

圖 PLAN  
 A-3a

本摘要圖於2024年9月30日擬備，  
 所根據的資料為攝於2024年9月3日  
 的實地照片  
 EXTRACT PLAN PREPARED ON 30.9.2024  
 BASED ON SITE PHOTO  
 TAKEN ON 3.9.2024



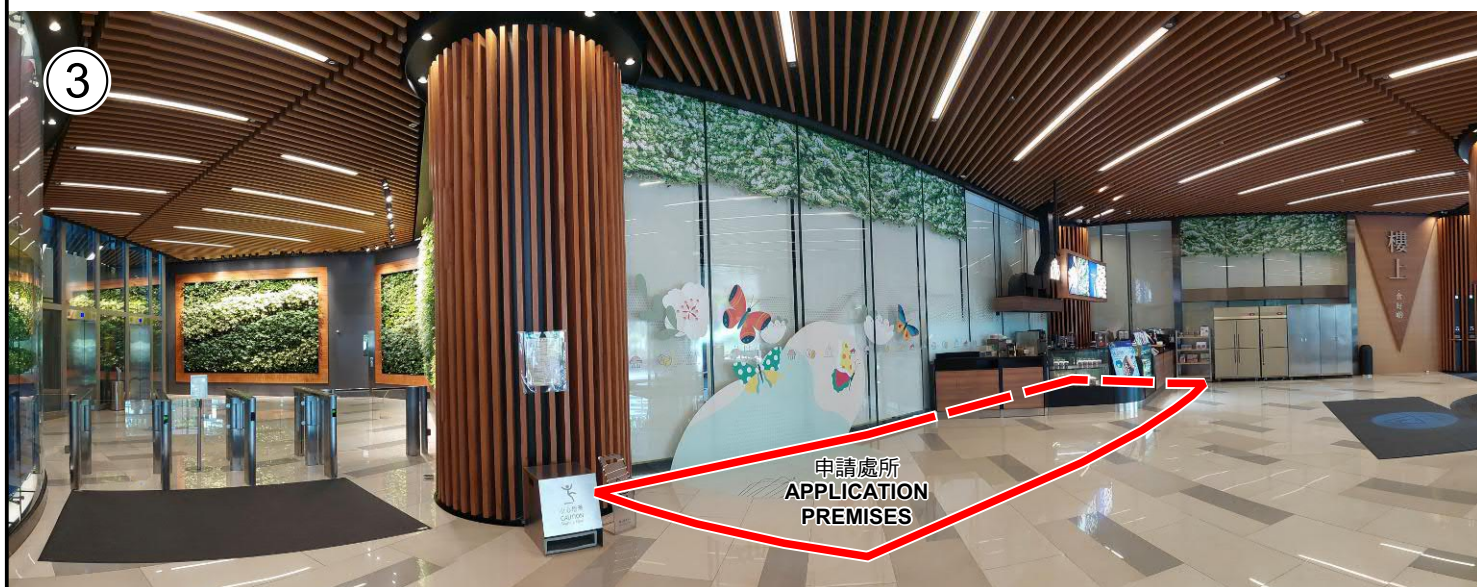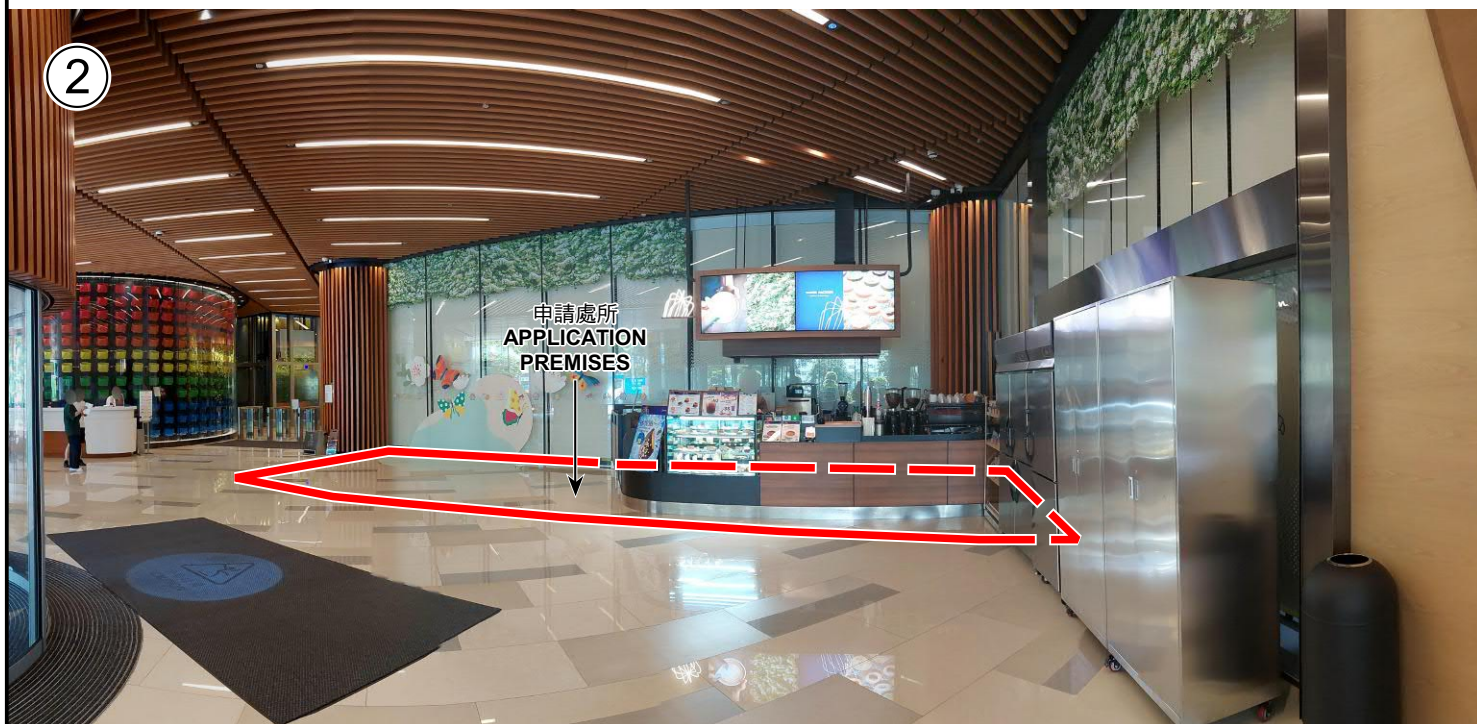

申請處所的內部情景 INSIDE OF APPLICATION PREMISES

界線只作識別用  
BOUNDARY FOR IDENTIFICATION PURPOSE ONLY

### 實地照片 SITE PHOTO

臨時商店及服務行業(為期3年)  
新界大圍成運路13-15號樓上集團中心地下(部分)  
TEMPORARY SHOP AND SERVICES FOR A PERIOD OF 3 YEARS  
PORTION OF G/F, HK JEBN GROUP CENTRE,  
Nos. 13-15 SHING WAN ROAD, TAI WAI, NEW TERRITORIES

規劃署  
PLANNING  
DEPARTMENT



參考編號  
REFERENCE No.  
A/ST/1032

圖 PLAN  
A-3b

本摘要圖於2024年10月14日擬備，  
所根據的資料為攝於2024年9月3日  
的實地照片  
EXTRACT PLAN PREPARED ON 14.10.2024  
BASED ON SITE PHOTOS  
TAKEN ON 3.9.2024