


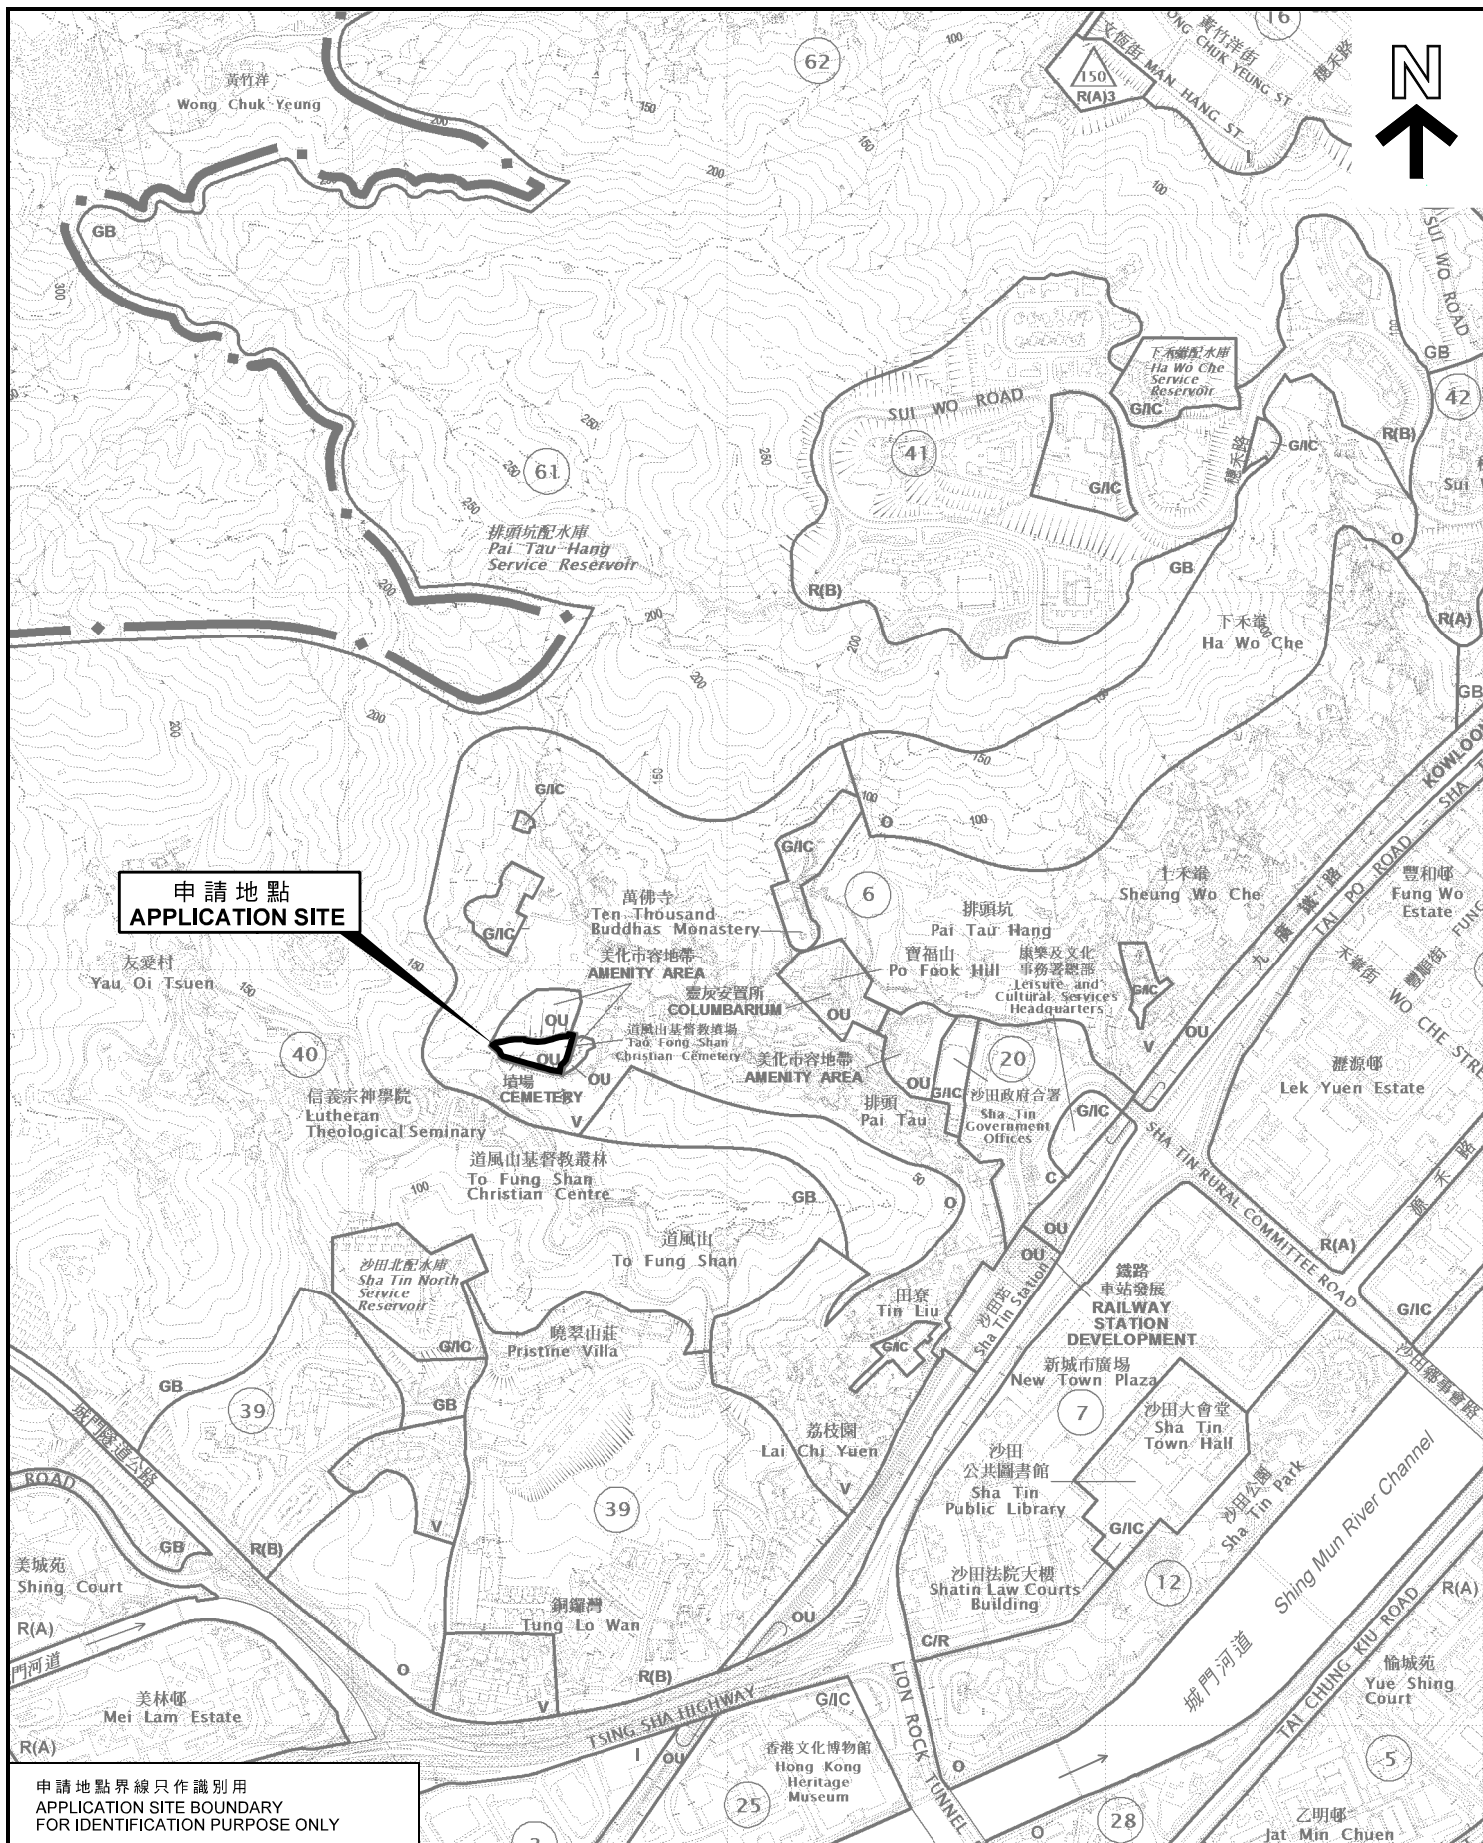

申請地點
APPLICATION SITE

申請地點界線只作識別用
APPLICATION SITE BOUNDARY
FOR IDENTIFICATION PURPOSE ONLY

位置圖 LOCATION PLAN

擬議墳墓(藏骨庫)及靈灰安置所
沙田市地段第349號(部分)，新界道風山基督教墳場
PROPOSED GRAVE (OSSUARIUM) AND COLUMBARIUM
PART OF SHA TIN TOWN LOT 349, TAO FONG SHAN
CHRISTIAN CEMETERY, NEW TERRITORIES

SCALE 1:10 000 比例尺

米 100 0 100 200 300 400 500 米
METRES

規劃署
PLANNING
DEPARTMENT



參考編號
REFERENCE No.
A/ST/995

圖 PLAN
A-1

本摘要圖於2021年7月5日擬備，
所根據的資料為於2018年5月29日
核准的分區計劃大綱圖編號S/ST/34
EXTRACT PLAN PREPARED ON 5.7.2021
BASED ON OUTLINE ZONING PLAN No.
S/ST/34 APPROVED ON 29.5.2018