
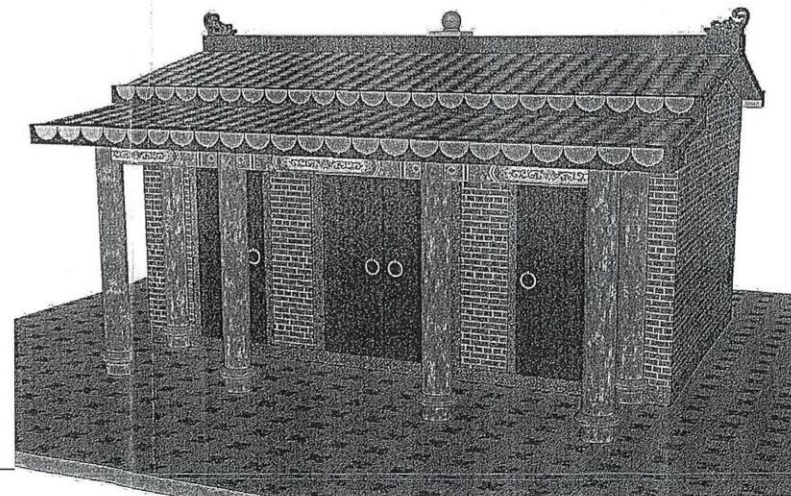


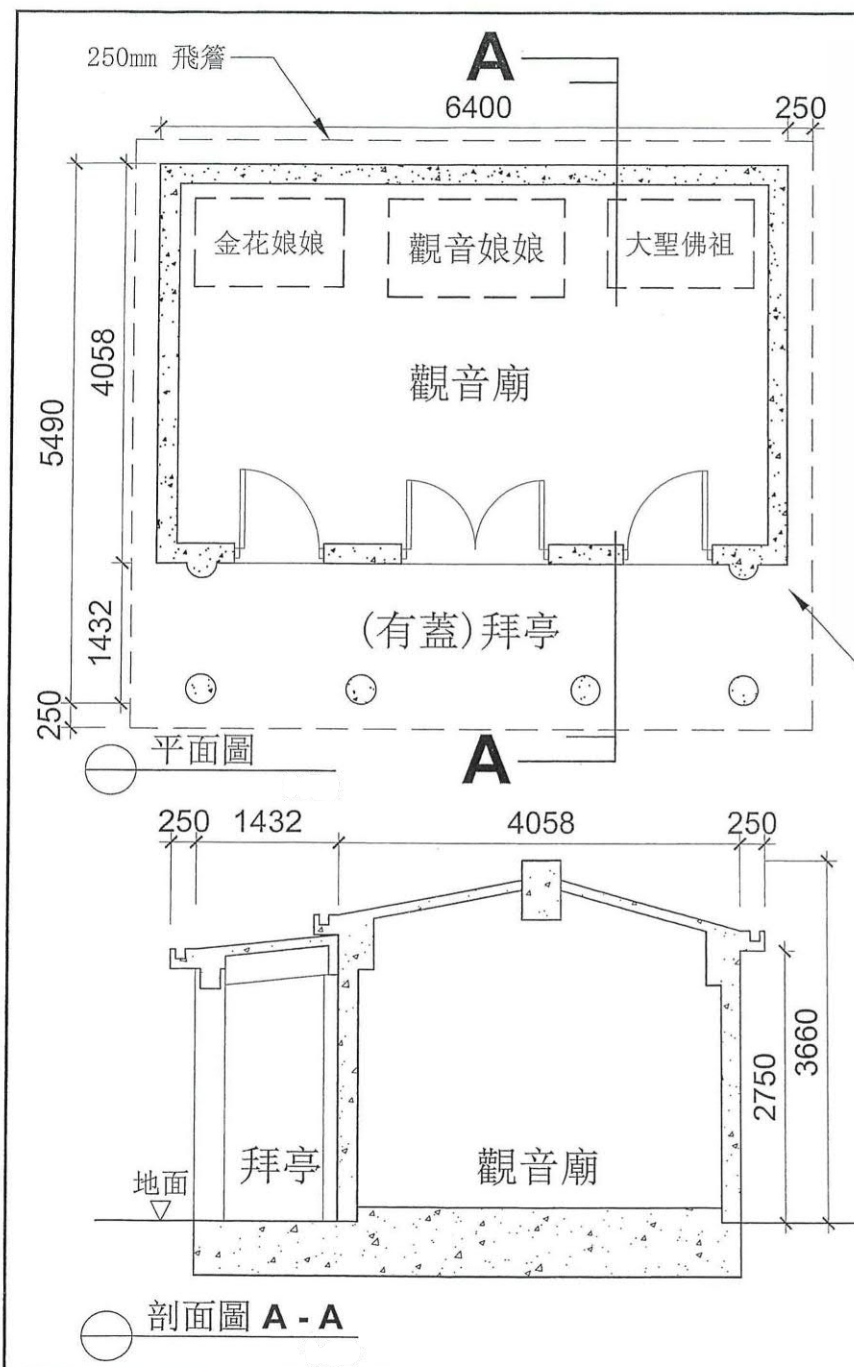

效果图

註解：

1. 原有構築物觀音廟尺寸為 6.4米 (長) x 5.49米 (闊) x 3.66米 (高) 的鐵皮木屋。

項目名稱：

建議重建藍田觀音廟

項目編號：

XAND/76/77

日期：

28-02-2017

圖紙編號：


HT01 (Rev.7)


備註：

(資料來源：由申請人提供的樓宇剖面圖及平面圖)
(Source : Section Plan and Site Plan supplied by the Applicant)

參考編號
REFERENCE No.
ATKO/122

繪圖
DRAWING
A-2

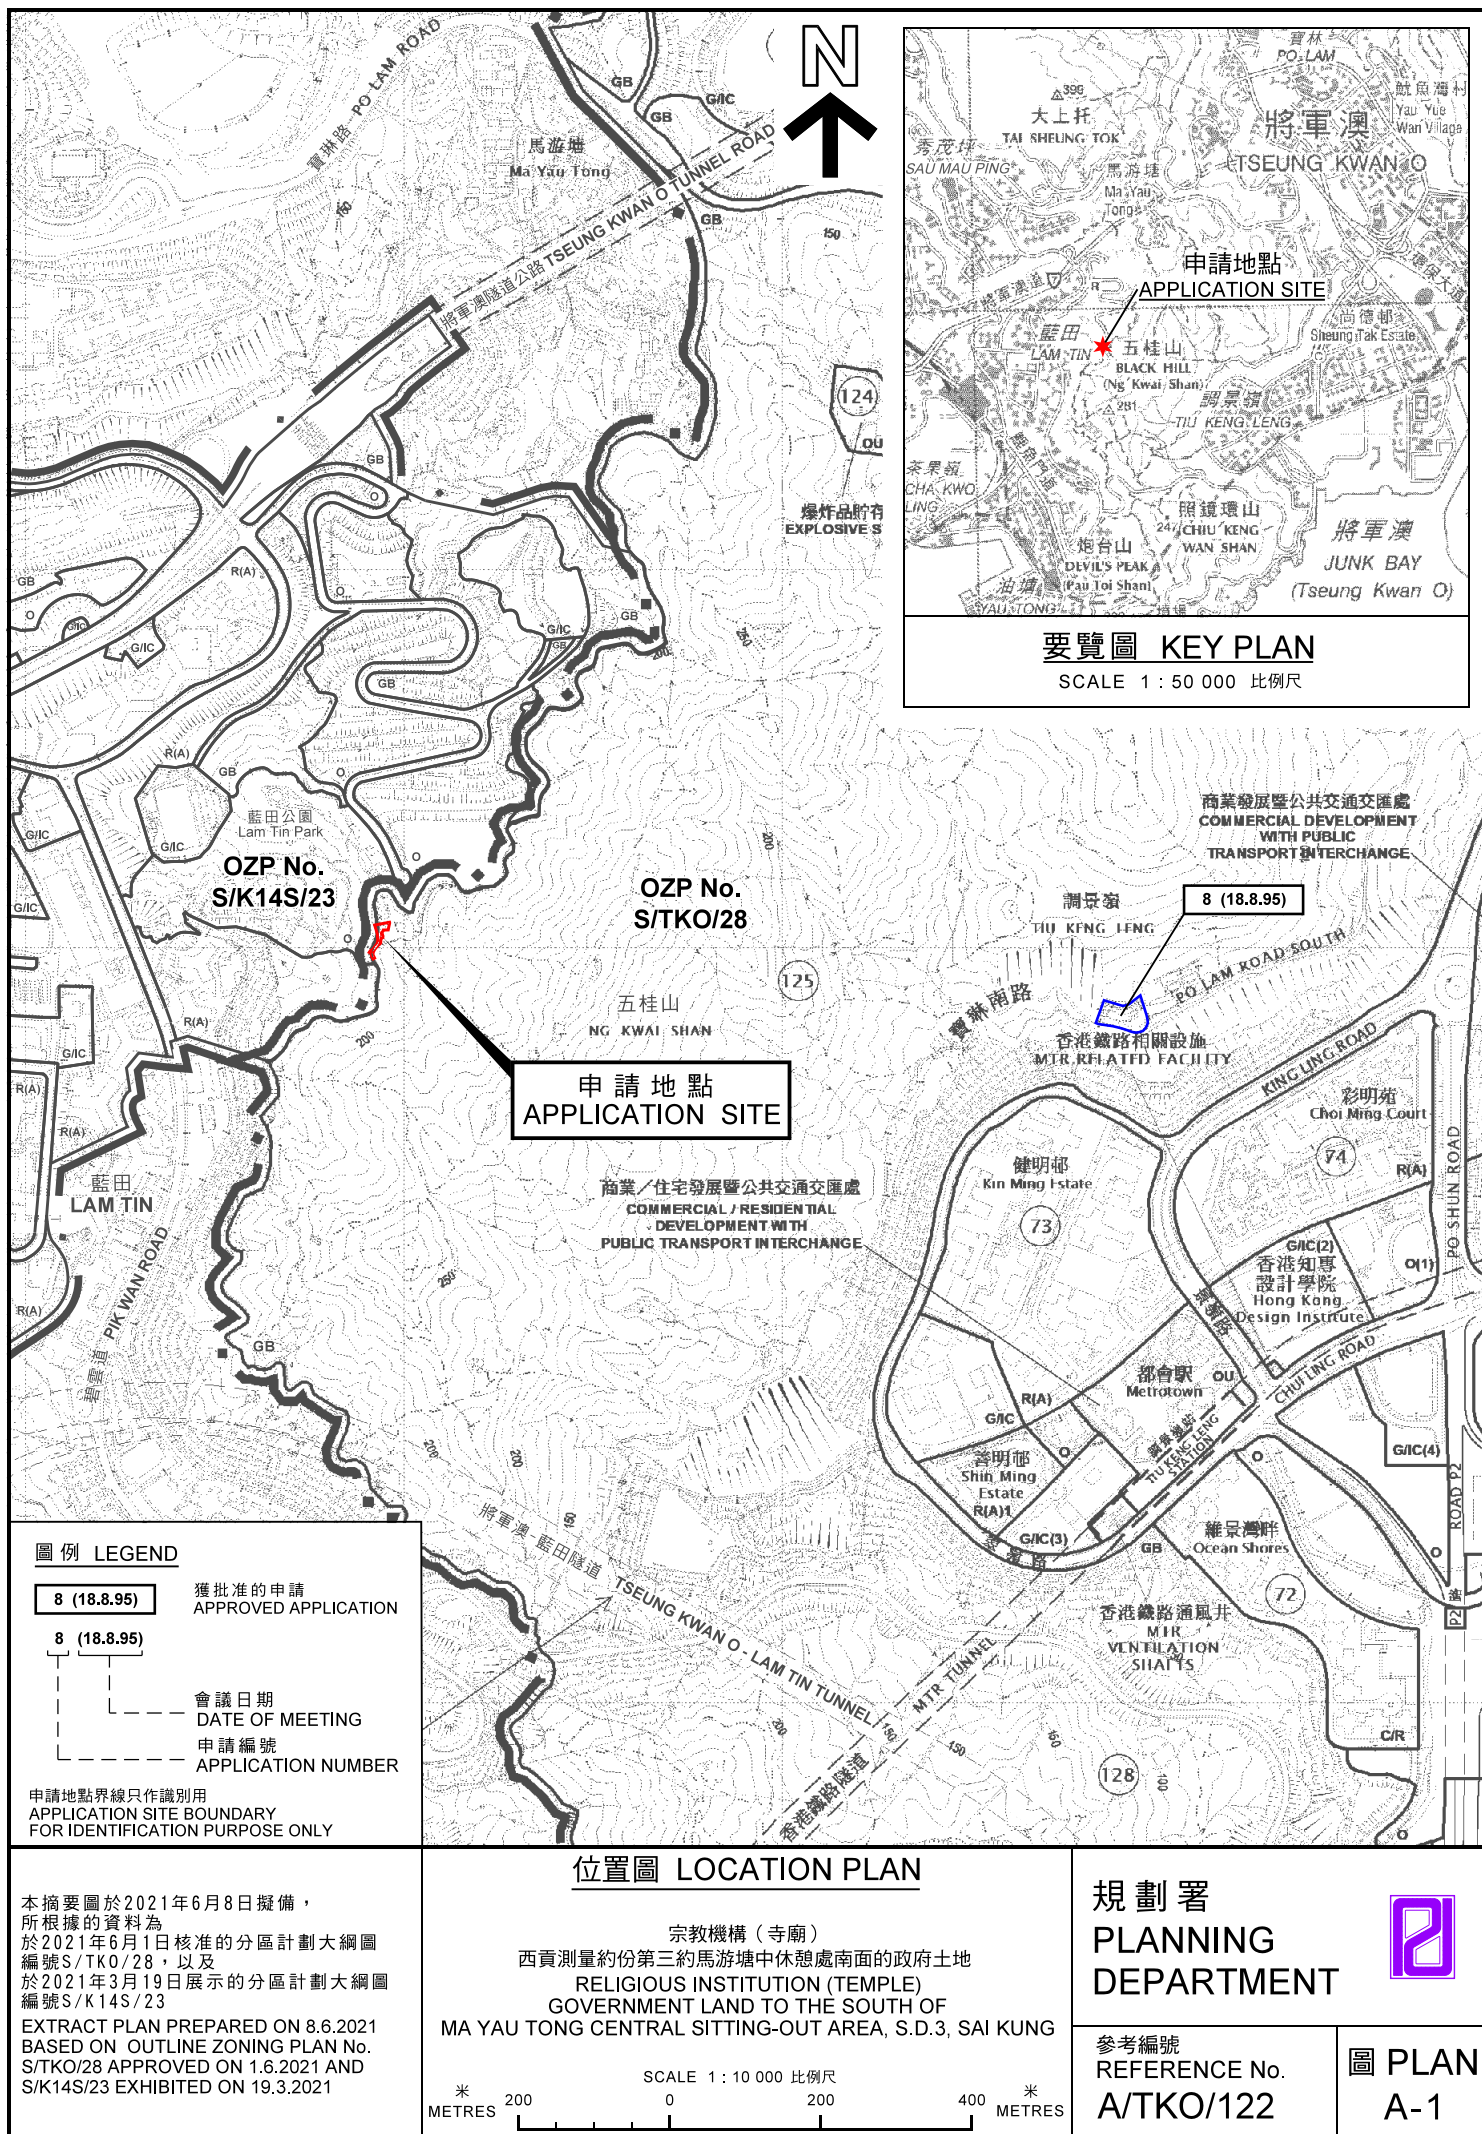

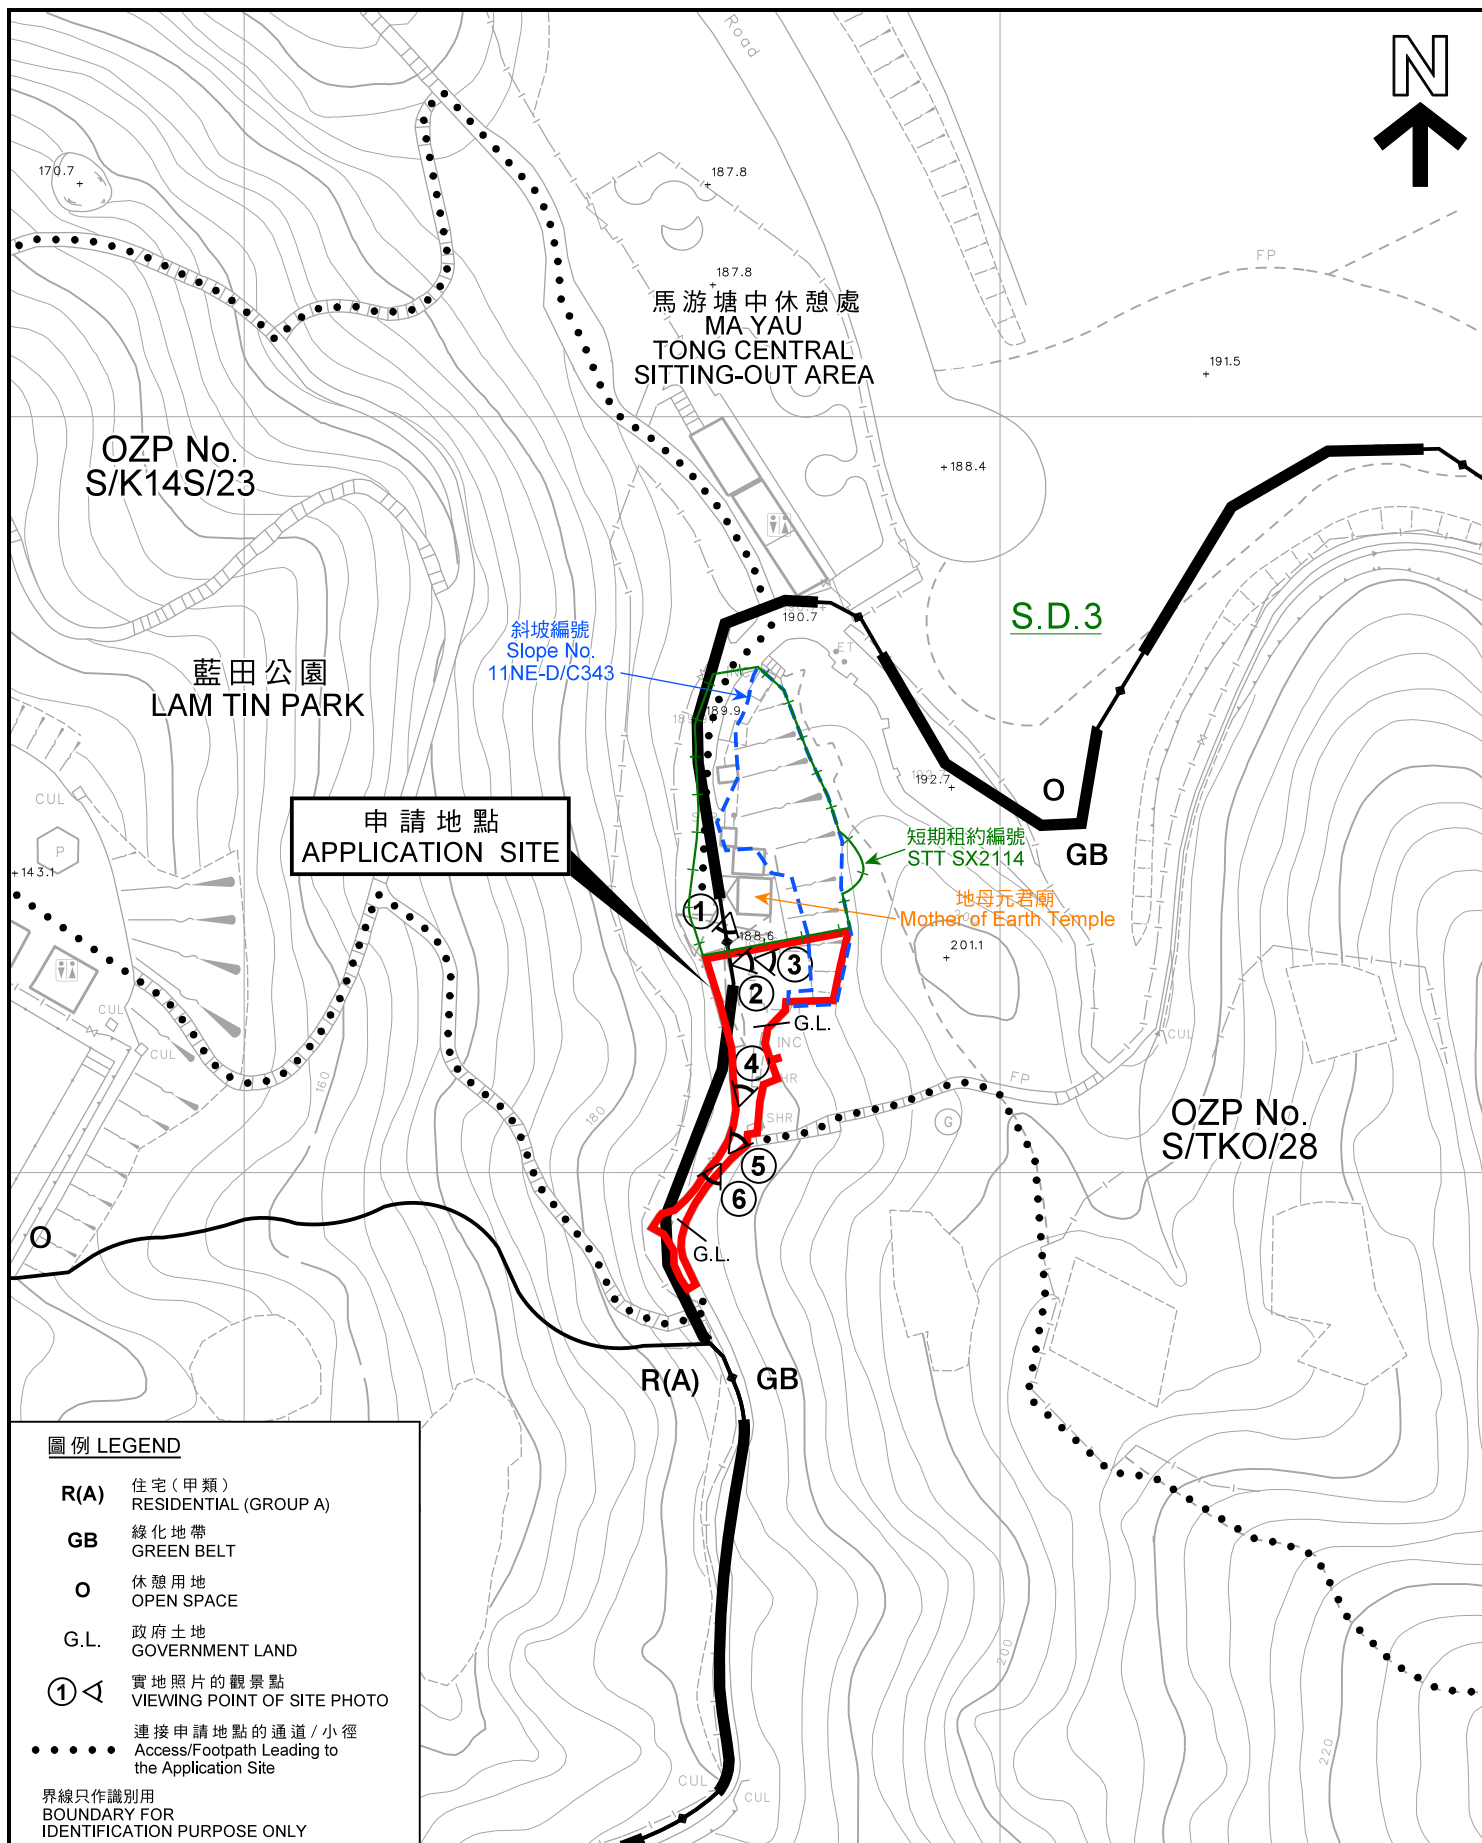

圖例 LEGEND

- R(A)** 住宅 (甲類)
RESIDENTIAL (GROUP A)
- GB** 綠化地帶
GREEN BELT
- O** 休憩用地
OPEN SPACE
- G.L.** 政府土地
GOVERNMENT LAND
- ①** 實地照片的觀景點
VIEWING POINT OF SITE PHOTO
- 連接申請地點的通道 / 小徑
Access/Footpath Leading to
the Application Site

界線只作識別用
BOUNDARY FOR
IDENTIFICATION PURPOSE ONLY

平面圖 SITE PLAN

宗教機構 (寺廟)
西貢測量約份第三約馬游塘中休憩處南面的政府土地
RELIGIOUS INSTITUTION (TEMPLE)
GOVERNMENT LAND TO THE SOUTH OF
MA YAU TONG CENTRAL SITTING-OUT AREA, S.D.3, SAI KUNG

SCALE 1 : 1 000 比例尺
米 20 0 20 40 米
METRES

規劃署
PLANNING
DEPARTMENT



參考編號
REFERENCE No.
A/TKO/122

圖 PLAN
A-2

本摘要圖於2021年6月8日擬備，
所根據的資料為測量圖編號
11-NE-24B
EXTRACT PLAN PREPARED ON 8.6.2021
BASED ON SURVEY SHEET No.
11-NE-24B



馬游塘中休憩處
MA YAU
TONG CENTRAL
SITTING-OUT AREA

藍田公園
LAM TIN PARK



申請地點
APPLICATION SITE

申請地點界線只作識別用
APPLICATION SITE BOUNDARY
FOR IDENTIFICATION PURPOSE ONLY

本摘要圖於2021年6月8日擬備，所根據的資料為地政總署於2020年7月13日拍得的航攝照片編號E099443C
EXTRACT PLAN PREPARED ON 8.6.2021
BASED ON AERIAL PHOTO No.
E099443C TAKEN ON 13.7.2020
BY LANDS DEPARTMENT

航攝照片 AERIAL PHOTO

宗教機構（寺廟）
西貢測量約份第三約馬游塘中休憩處南面的政府土地
RELIGIOUS INSTITUTION (TEMPLE)
GOVERNMENT LAND TO THE SOUTH OF
MA YAU TONG CENTRAL SITTING-OUT AREA, S.D.3, SAI KUNG

規劃署
PLANNING
DEPARTMENT



參考編號
REFERENCE No.
A/TKO/122

圖 PLAN
A-3

1



2



3



申請地點界線只作識別用
APPLICATION SITE BOUNDARY
FOR IDENTIFICATION PURPOSE ONLY

實地照片 SITE PHOTO

宗教機構（寺廟）
西貢測量約份第三約馬游塘中休憩處南面的政府土地
RELIGIOUS INSTITUTION (TEMPLE)
GOVERNMENT LAND TO THE SOUTH OF
MA YAU TONG CENTRAL SITTING-OUT AREA, S.D.3, SAI KUNG

規劃署
PLANNING
DEPARTMENT



參考編號
REFERENCE No.
A/TKO/122

圖 PLAN
A-4a

本圖於2021年6月8日擬備，所根據的
資料為攝於2021年5月20日的實地照片
PLAN PREPARED ON 8.6.2021 BASED ON
SITE PHOTOS TAKEN ON 20.5.2021

4



5



6



申請地點界線只作識別用
APPLICATION SITE BOUNDARY
FOR IDENTIFICATION PURPOSE ONLY

實地照片 SITE PHOTO

宗教機構（寺廟）
西貢測量約份第三約馬游塘中休憩處南面的政府土地
RELIGIOUS INSTITUTION (TEMPLE)
GOVERNMENT LAND TO THE SOUTH OF
MA YAU TONG CENTRAL SITTING-OUT AREA, S.D.3, SAI KUNG

規劃署
PLANNING
DEPARTMENT



參考編號
REFERENCE No.
A/TKO/122

圖 PLAN
A-4b

本圖於2021年6月8日擬備，所根據的
資料為攝於2021年5月20日的實地照片
PLAN PREPARED ON 8.6.2021 BASED ON
SITE PHOTOS TAKEN ON 20.5.2021