
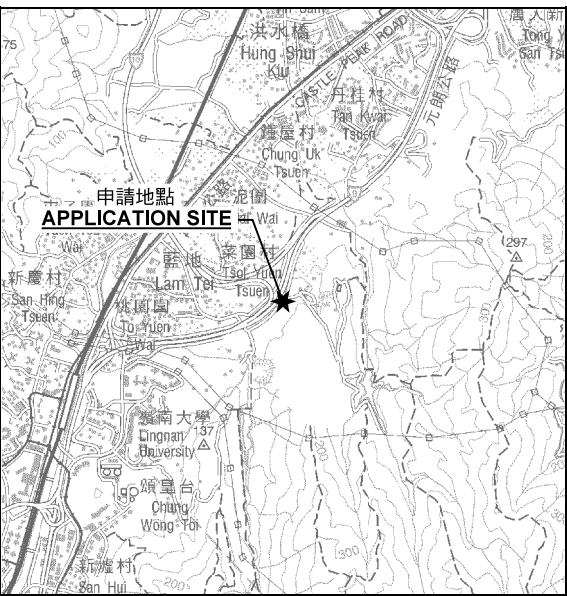


參考編號 REFERENCE No.
A/TM-LTY/400

繪圖 DRAWING
A-1

(摘錄自申請人於25. 8. 2021呈交的申請書)

(Extract from Applicant's
Submission Dated 25.8.2021)

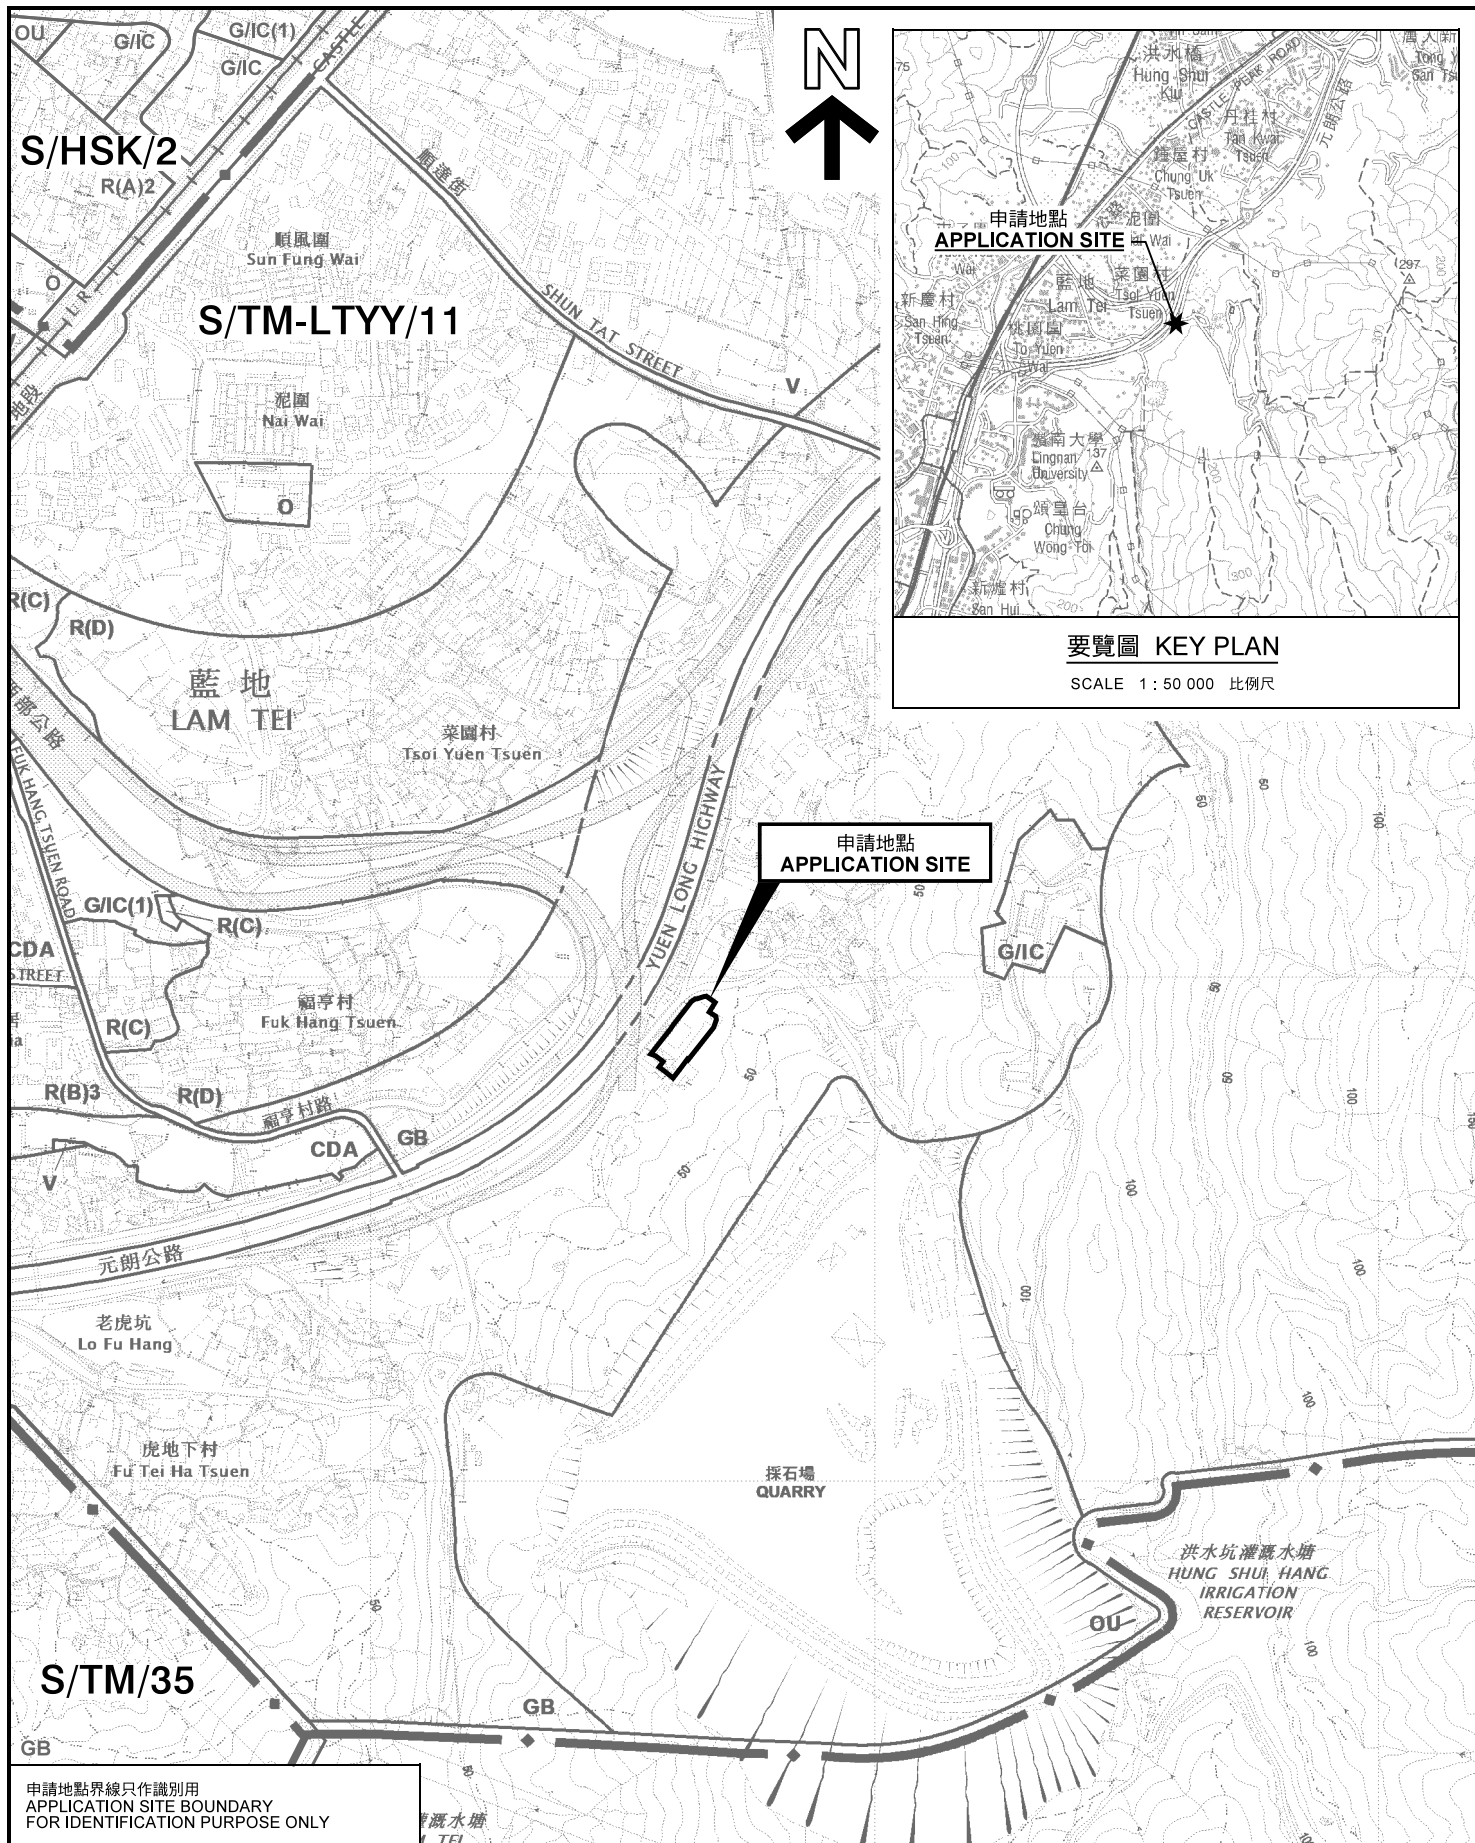

要覽圖 KEY PLAN

SCALE 1 : 50 000 比例尺

位置圖 LOCATION PLAN

臨時康體文娛場所(運動訓練場地)(為期3年)
新界屯門藍地丈量約份第130約的政府土地(前藍地福音學校)
TEMPORARY PLACE OF RECREATION, SPORTS OR CULTURE
(SPORTS TRAINING GROUND) FOR A PERIOD OF 3 YEARS
GOVERNMENT LAND (FORMER LAM TEI GOSPEL SCHOOL) IN
D.D. 130, LAM TEI, TUEN MUN, NEW TERRITORIES

SCALE 1 : 7 500 比例尺
米 100 0 100 200 300 米
METRES

規劃署
PLANNING
DEPARTMENT




參考編號
REFERENCE No.
A/TM-LTTY/400

圖 PLAN
A-1

申請地點界線只作識別用
APPLICATION SITE BOUNDARY
FOR IDENTIFICATION PURPOSE ONLY

本摘要圖於2021年8月24日擬備，
所根據的資料為於2021年8月20日
展示的分區計劃大綱圖編號 S/TM-LTTY/11
EXTRACT PLAN PREPARED ON 24.8.2021
BASED ON OUTLINE ZONING PLAN No.
S/TM-LTTY/11 EXHIBITED ON 20.8.2021

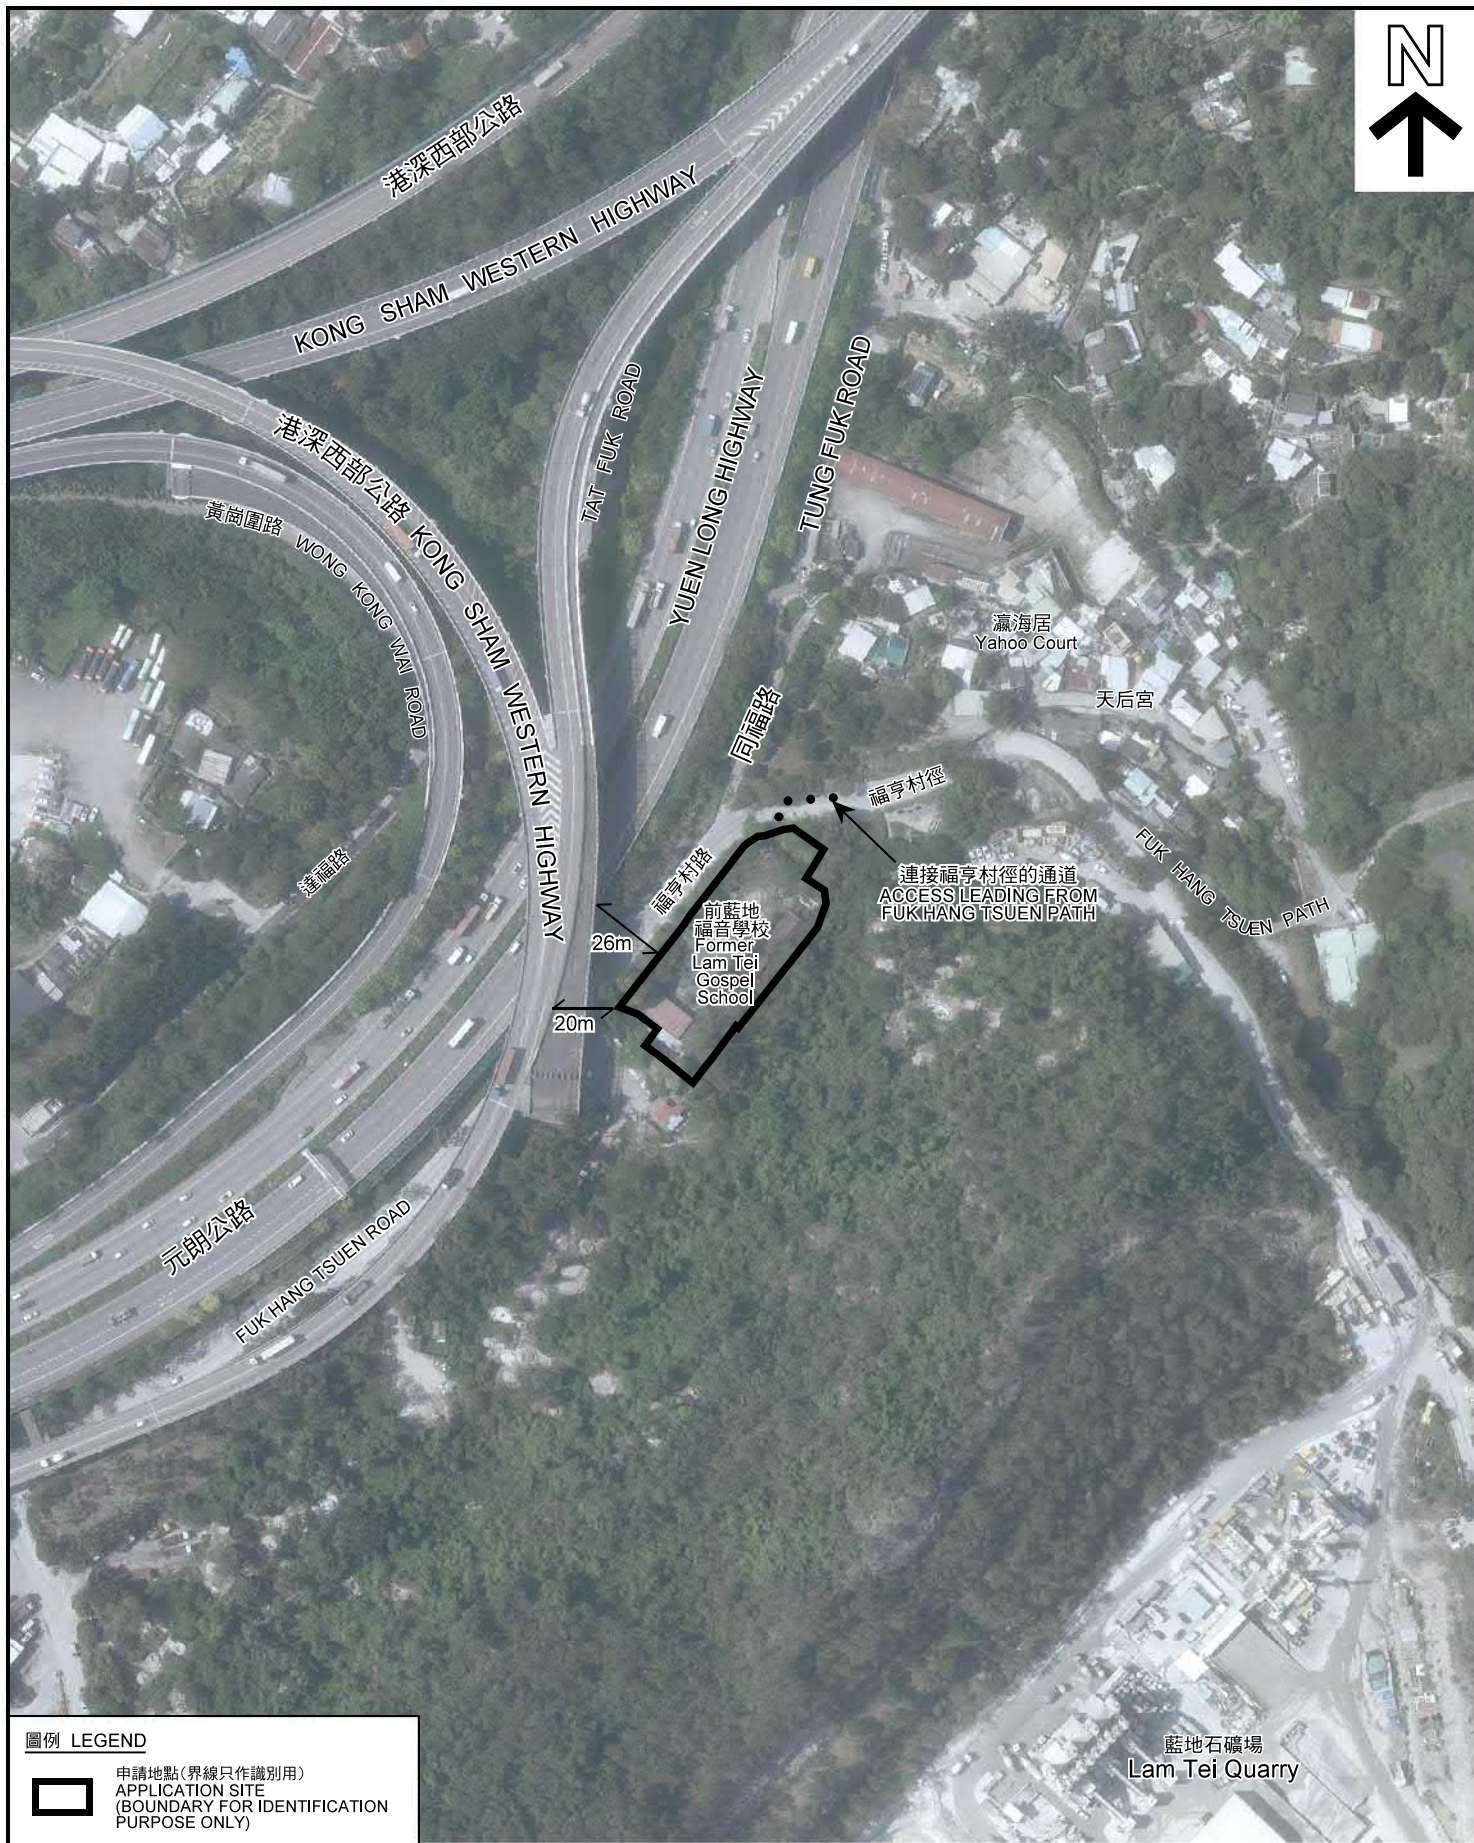

圖例 LEGEND



申請地點(界線只作識別用)
APPLICATION SITE
(BOUNDARY FOR IDENTIFICATION
PURPOSE ONLY)

本摘要圖於2021年8月26日擬備，所根據的資料為地政總署於2020年4月28日拍得的航攝照片編號 E095719C
EXTRACT PLAN PREPARED ON 26.8.2021
BASED ON AERIAL PHOTO No.
E095719C TAKEN ON 28.4.2020
BY LANDS DEPARTMENT

航攝照片 AERIAL PHOTO


臨時康體文娛場所(運動訓練場地)(為期3年)
新界屯門藍地丈量約份第130約的政府土地(前藍地福音學校)
TEMPORARY PLACE OF RECREATION, SPORTS OR CULTURE
(SPORTS TRAINING GROUND) FOR A PERIOD OF 3 YEARS
GOVERNMENT LAND (FORMER LAM TEI GOSPEL SCHOOL) IN
D.D. 130, LAM TEI, TUEN MUN, NEW TERRITORIES

規劃署
PLANNING
DEPARTMENT



參考編號
REFERENCE No.
A/TM-LTTY/400

圖 PLAN
A-3

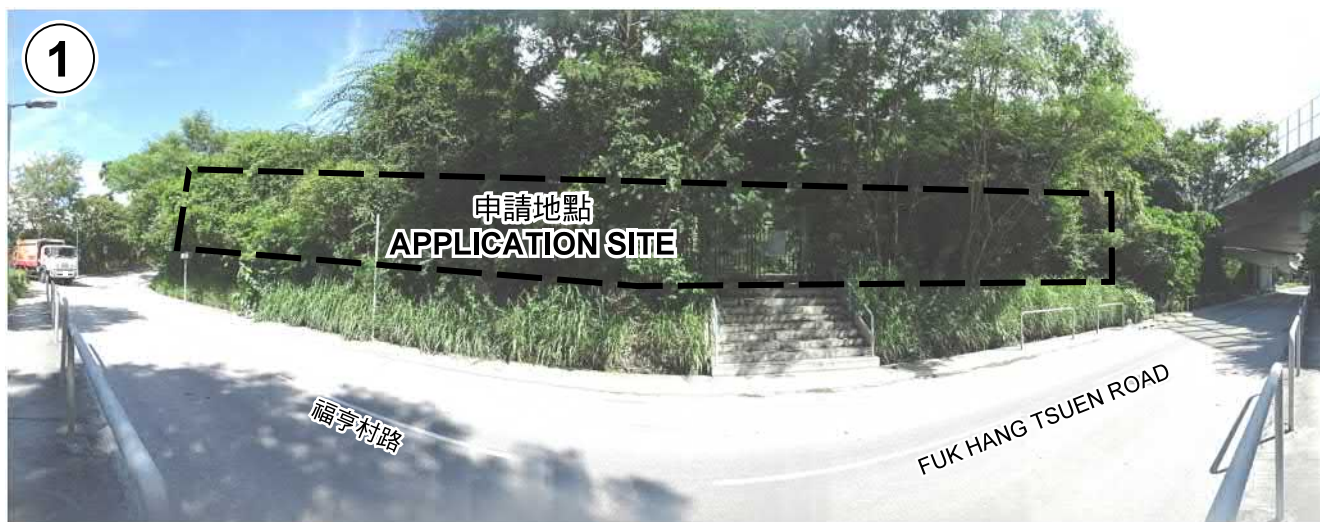

申請地點界線只作識別用
APPLICATION SITE BOUNDARY FOR IDENTIFICATION PURPOSE ONLY

實地照片 SITE PHOTO

本圖於2021年8月26日擬備，所根據的資料為攝於2021年8月25日的實地照片
PLAN PREPARED ON 26.8.2021
BASED ON SITE PHOTOS
TAKEN ON 25.8.2021

臨時康體文娛場所(運動訓練場地)(為期3年)
新界屯門藍地丈量約份第130約的政府土地(前藍地福音學校)
TEMPORARY PLACE OF RECREATION, SPORTS OR CULTURE
(SPORTS TRAINING GROUND) FOR A PERIOD OF 3 YEARS
GOVERNMENT LAND (FORMER LAM TEI GOSPEL SCHOOL) IN
D.D. 130, LAM TEI, TUEN MUN, NEW TERRITORIES

規劃署
PLANNING
DEPARTMENT



參考編號
REFERENCE No.
A/TM-LTTY/400

圖 PLAN
A-4a



本圖於2021年8月26日擬備，所根據的資料為攝於2021年8月25日的實地照片
PLAN PREPARED ON 26.8.2021
BASED ON SITE PHOTOS
TAKEN ON 25.8.2021

實地照片 SITE PHOTO

臨時康體文娛場所(運動訓練場地)(為期3年)
新界屯門藍地丈量約份第130約的政府土地(前藍地福音學校)
TEMPORARY PLACE OF RECREATION, SPORTS OR CULTURE
(SPORTS TRAINING GROUND) FOR A PERIOD OF 3 YEARS
GOVERNMENT LAND (FORMER LAM TEI GOSPEL SCHOOL) IN
D.D. 130, LAM TEI, TUEN MUN, NEW TERRITORIES

規劃署
PLANNING
DEPARTMENT



參考編號
REFERENCE No.
A/TM-LTYY/400

圖 PLAN
A-4b



申請地點界線只作識別用
APPLICATION SITE BOUNDARY FOR IDENTIFICATION PURPOSE ONLY

實地照片 SITE PHOTO

本圖於2021年8月26日擬備，所根據的資料為攝於2021年8月25日的實地照片
PLAN PREPARED ON 26.8.2021
BASED ON SITE PHOTOS
TAKEN ON 25.8.2021

臨時康體文娛場所(運動訓練場地)(為期3年)
新界屯門藍地丈量約份第130約的政府土地(前藍地福音學校)
TEMPORARY PLACE OF RECREATION, SPORTS OR CULTURE
(SPORTS TRAINING GROUND) FOR A PERIOD OF 3 YEARS
GOVERNMENT LAND (FORMER LAM TEI GOSPEL SCHOOL) IN
D.D. 130, LAM TEI, TUEN MUN, NEW TERRITORIES

規劃署
PLANNING
DEPARTMENT



參考編號
REFERENCE No.
A/TM-LTTY/400

圖 PLAN
A-4c