


擬議臨時商店及服務行業 (地產代理)

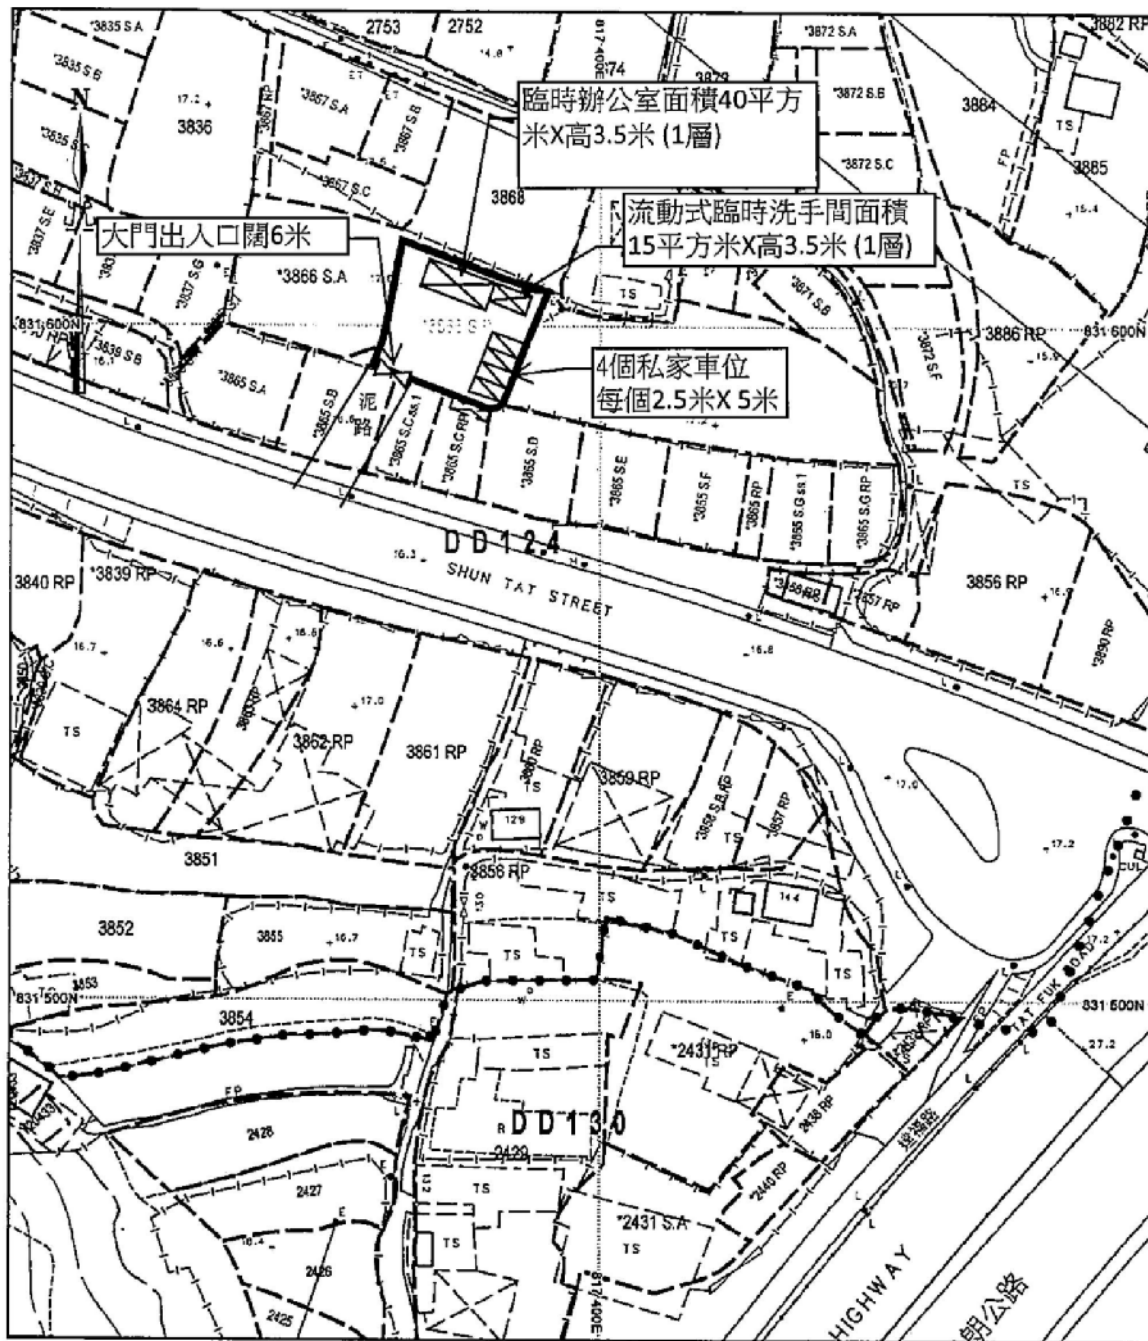


比例尺 SCALE 1:1000
 米 metres 10 0 10 20 30 40 50 metres

參考編號 REFERENCE No.	繪圖 DRAWING
A/TM-LTTY/401	A-1

(摘錄自申請人於26. 5. 2020呈交的申請書)
 (Extract from Applicant's
 Submission Dated 26.5.2020)

擬議臨時商店及服務行業 行車路線圖

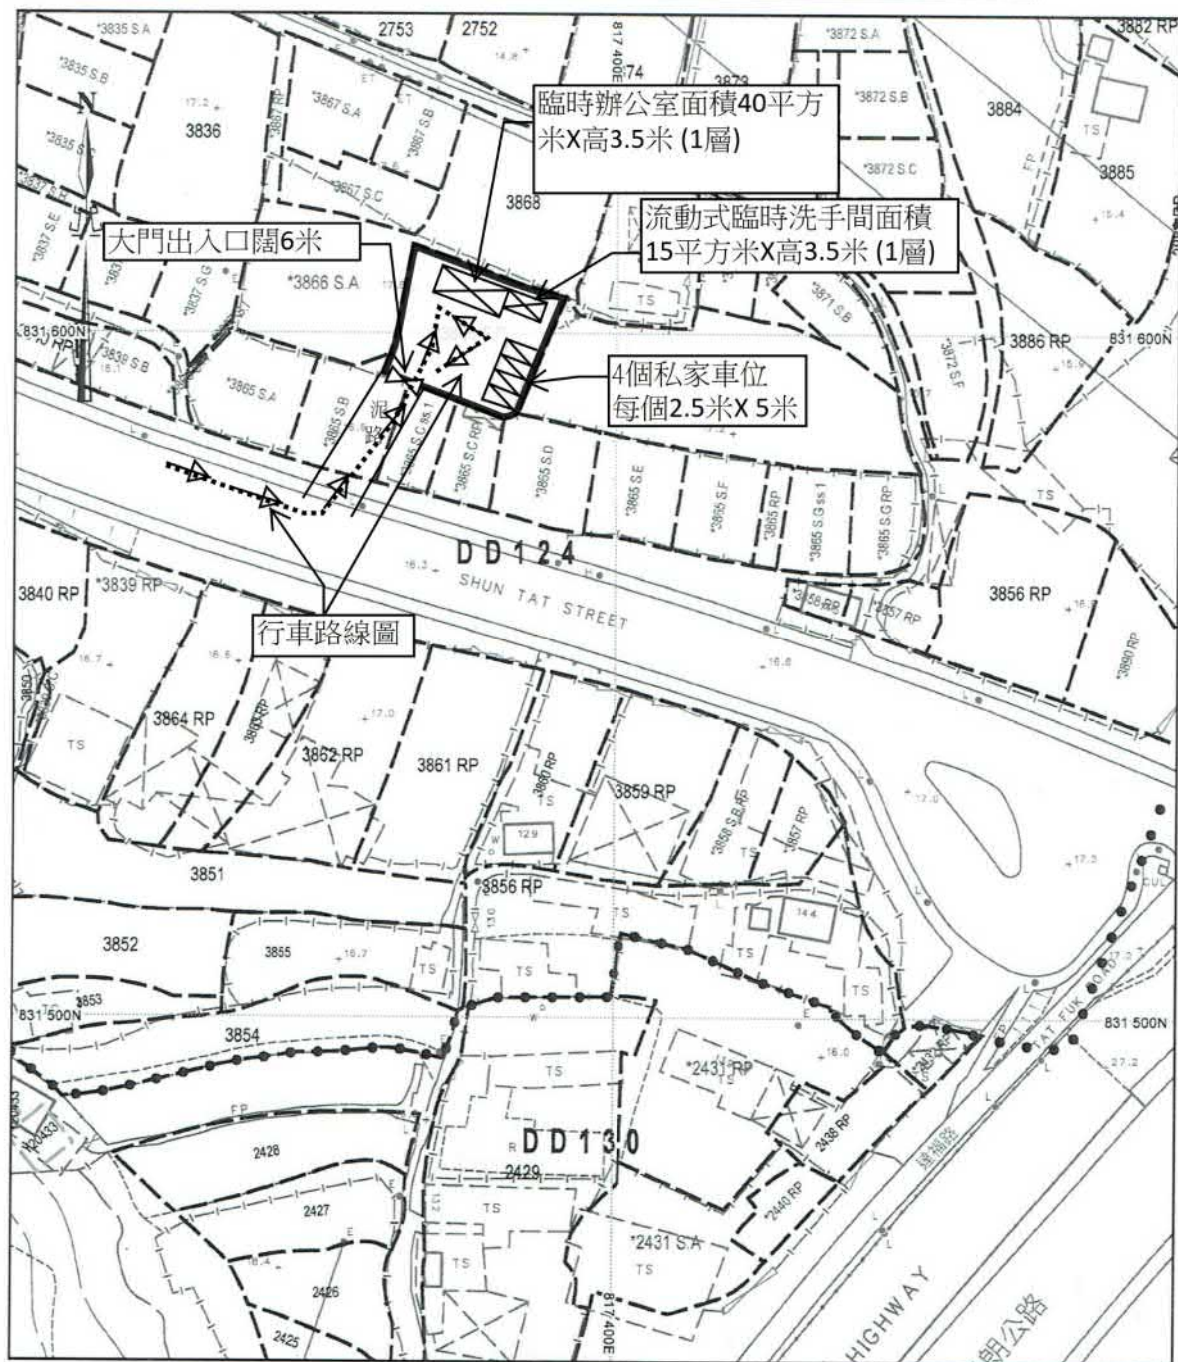


比例尺 SCALE 1:1000
 10 0 10 20 30 40 50 metres

參考編號 REFERENCE No.	繪圖 DRAWING
A/TM-LTYT/401	A-2

(摘錄自申請人於4.2.2021呈交的申請書)
 (Extract from Applicant's
 Submission Dated 4.2.2021)

雨水排放建議圖

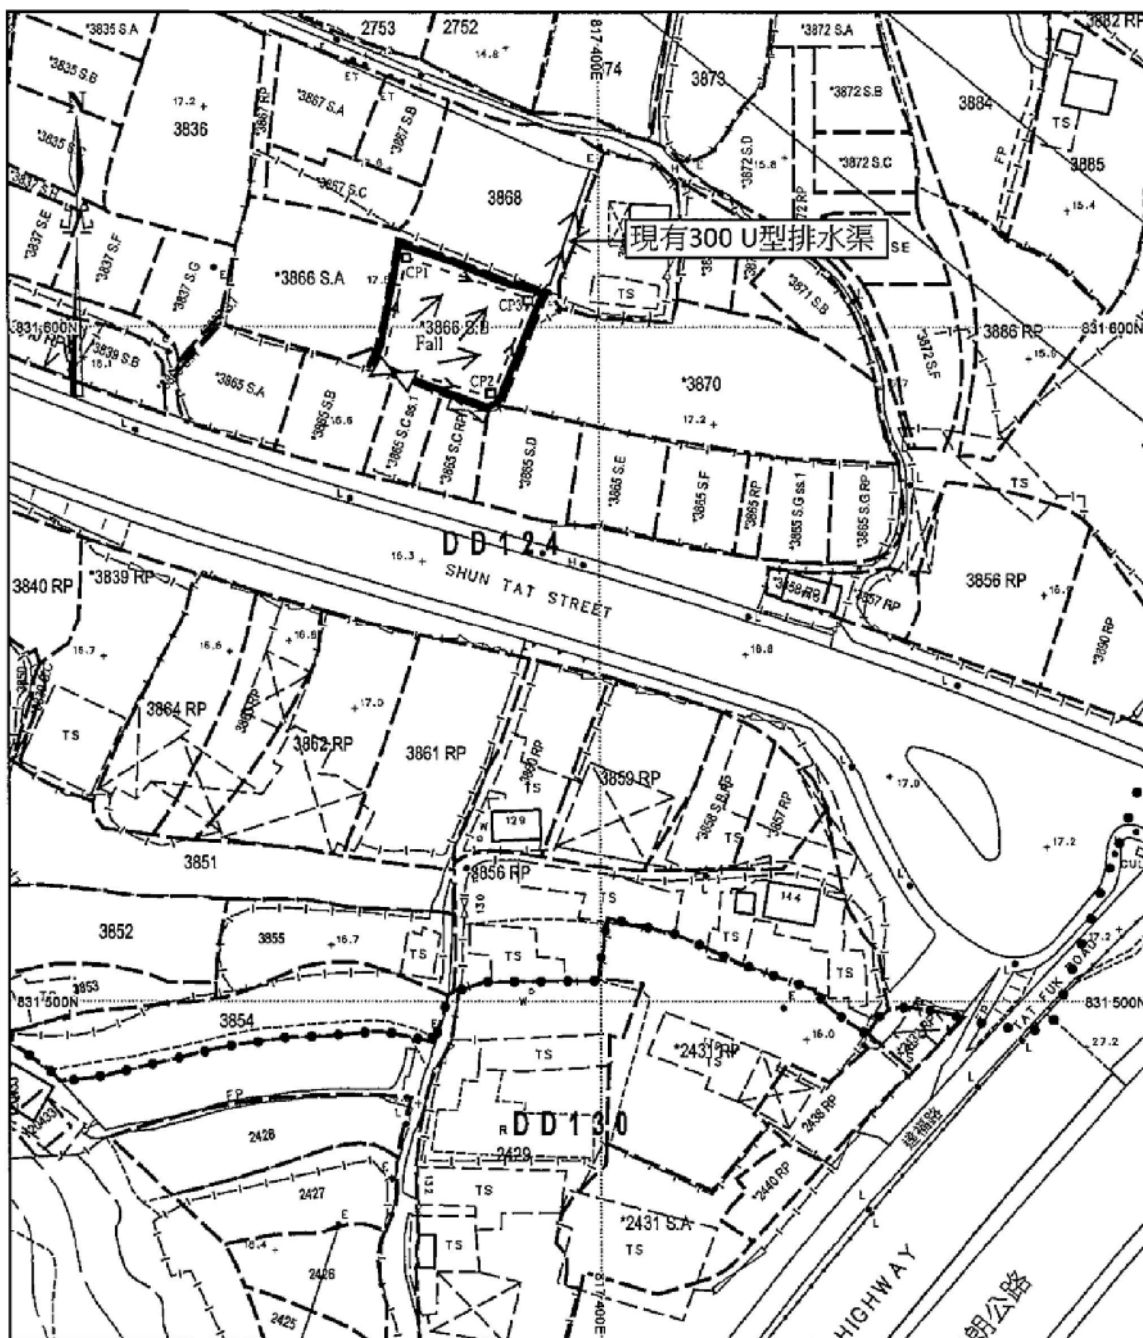

比例尺 SCALE 1:1000
 米 metres 10 0 10 20 30 40 50 metres


- > 現有300 U型排水渠
- - - -> 擬議225U型排水渠連生鐵渠口
- CP1--CP3 擬議600mmX600mm中途過路沙井

參考編號 REFERENCE No.	繪圖 DRAWING
A/TM-LTTY/401	A-3

(摘錄自申請人於26. 5. 2020呈交的申請書)
 (Extract from Applicant's
 Submission Dated 26.5.2020)

美化環境建議圖


我等擬議在場內種植7棵細葉榕樹作為美化環境建議圖用途

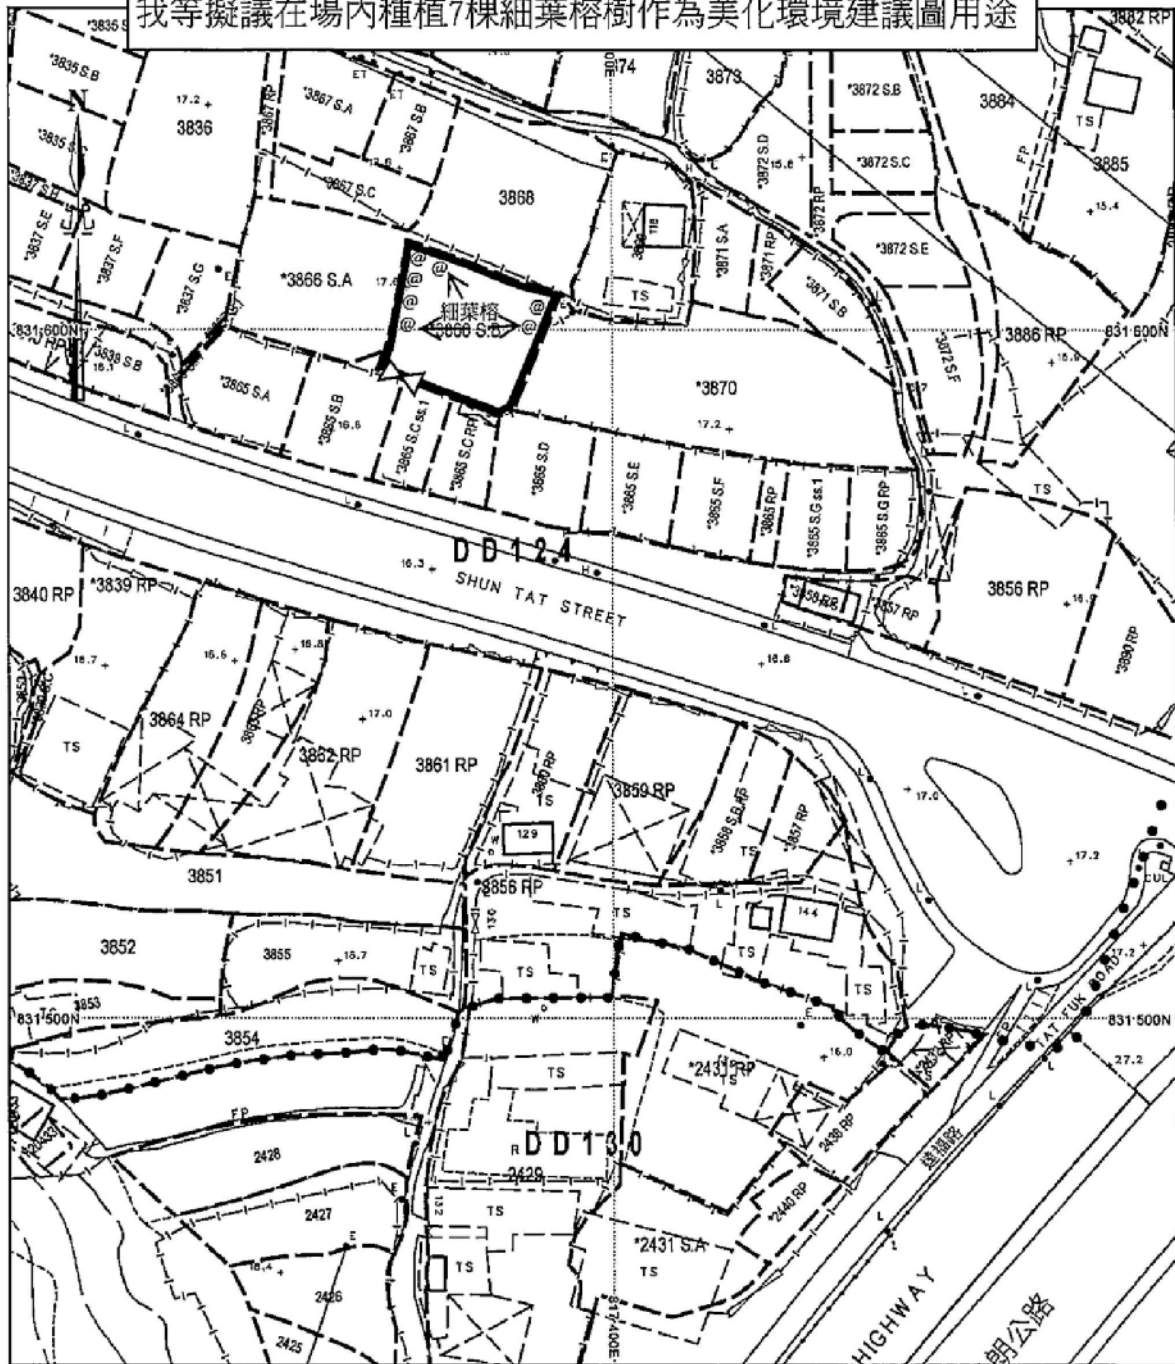

比例尺 SCALE 1:1000
米 metres 10 0 10 20 30 40 50 metres

參考編號 REFERENCE No.	繪圖 DRAWING
A/TM-LTTY/401	A-4


(摘錄自申請人於26. 5. 2020呈交的申請書)
(Extract from Applicant's
Submission Dated 26.5.2020)

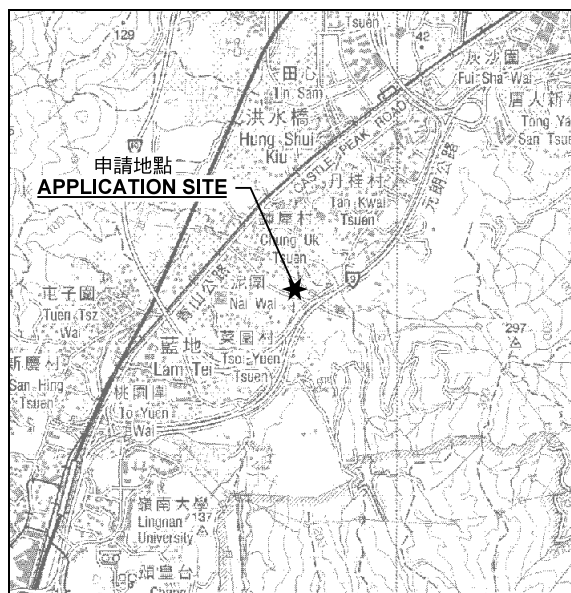

申請地點
APPLICATION SITE

要覽圖 KEY PLAN

SCALE 1 : 50 000 比例尺

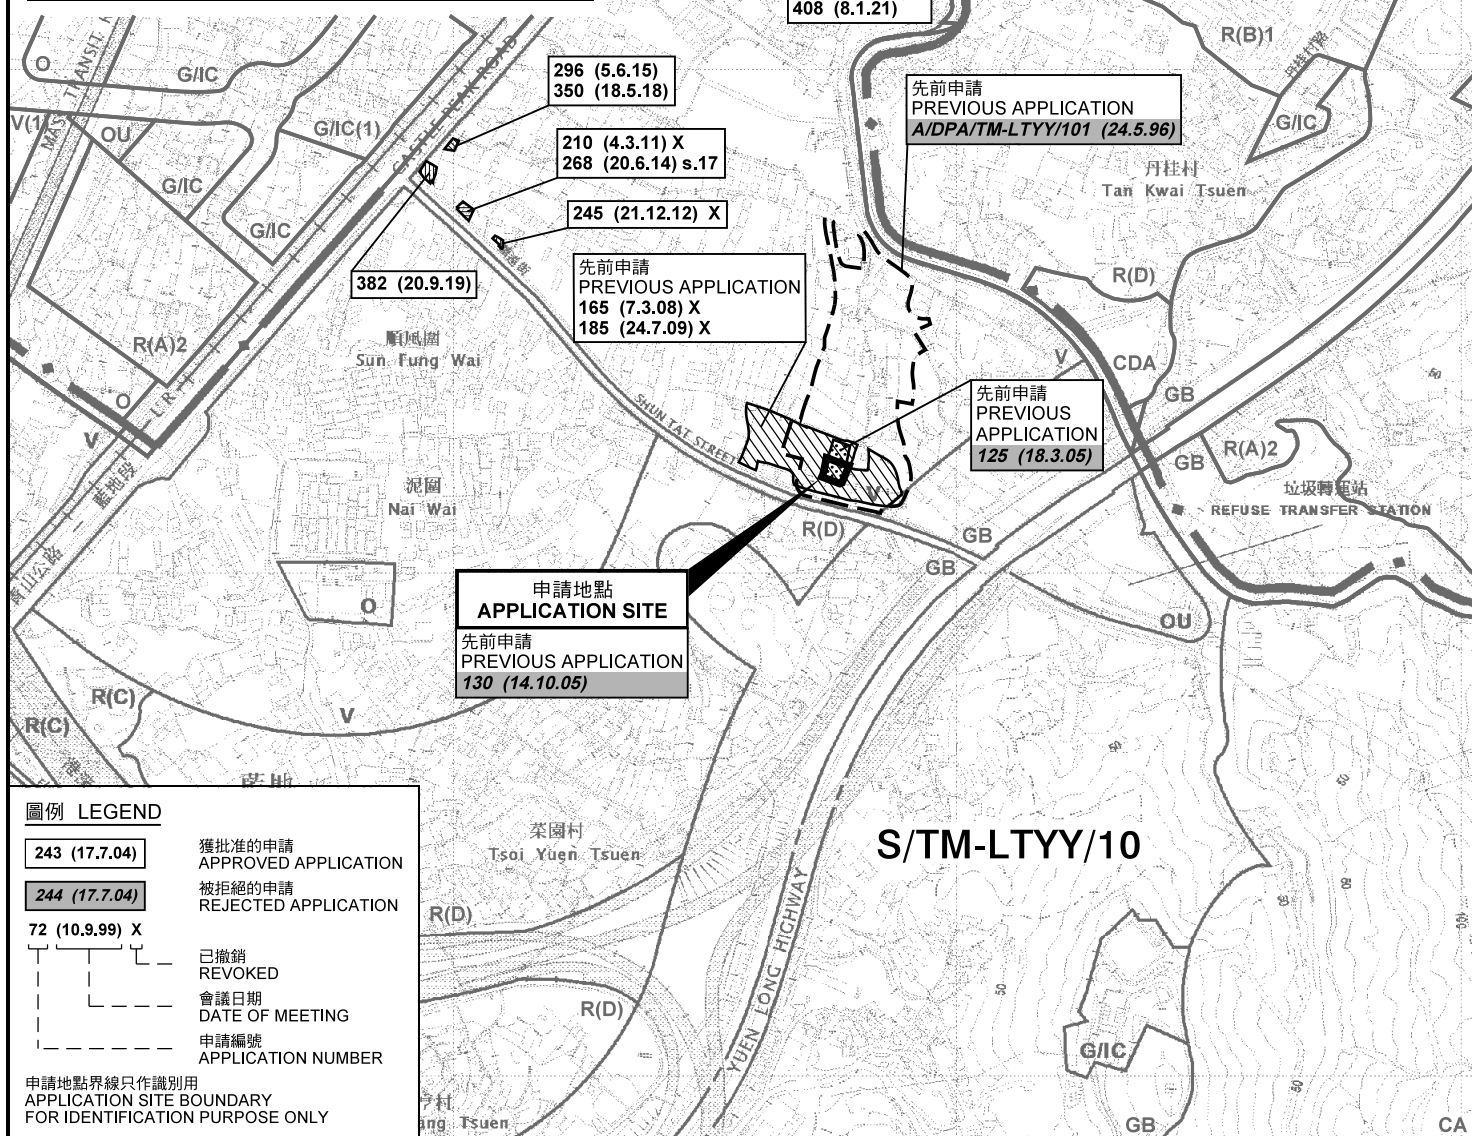

圖例 LEGEND

- | | |
|----------------|--------------------------------|
| 243 (17.7.04) | 獲批准的申請
APPROVED APPLICATION |
| 244 (17.7.04) | 被拒絕的申請
REJECTED APPLICATION |
| 72 (10.9.99) X | 已撤銷
REVOKED |
| --- | 會議日期
DATE OF MEETING |
| --- | 申請編號
APPLICATION NUMBER |

申請地點界線只作識別用
APPLICATION SITE BOUNDARY
FOR IDENTIFICATION PURPOSE ONLY

位置圖 LOCATION PLAN

擬議臨時商店及服務行業(為期3年)
新界屯門藍地順達街
丈量約份第124約地段第3866號B分段
PROPOSED TEMPORARY SHOP AND
SERVICES FOR A PERIOD OF 3 YEARS
LOT 3866 S.B IN D.D. 124, SHUN TAT STREET,
LAM TEI, TUEN MUN, NEW TERRITORIES

SCALE 1 : 7 500 比例尺

米 100 0 100 200 300 米
METRES


規劃署
PLANNING
DEPARTMENT




參考編號
REFERENCE No.
A/TM-LTYY/401

圖 PLAN
A-1

本摘要圖於2021年3月15日擬備，
所根據的資料為於2018年10月16日
核准的分區計劃大綱圖編號 S/TM-LTYY/10
EXTRACT PLAN PREPARED ON 15.3.2021
BASED ON OUTLINE ZONING PLAN No.
S/TM-LTYY/10 APPROVED ON 16.10.2018

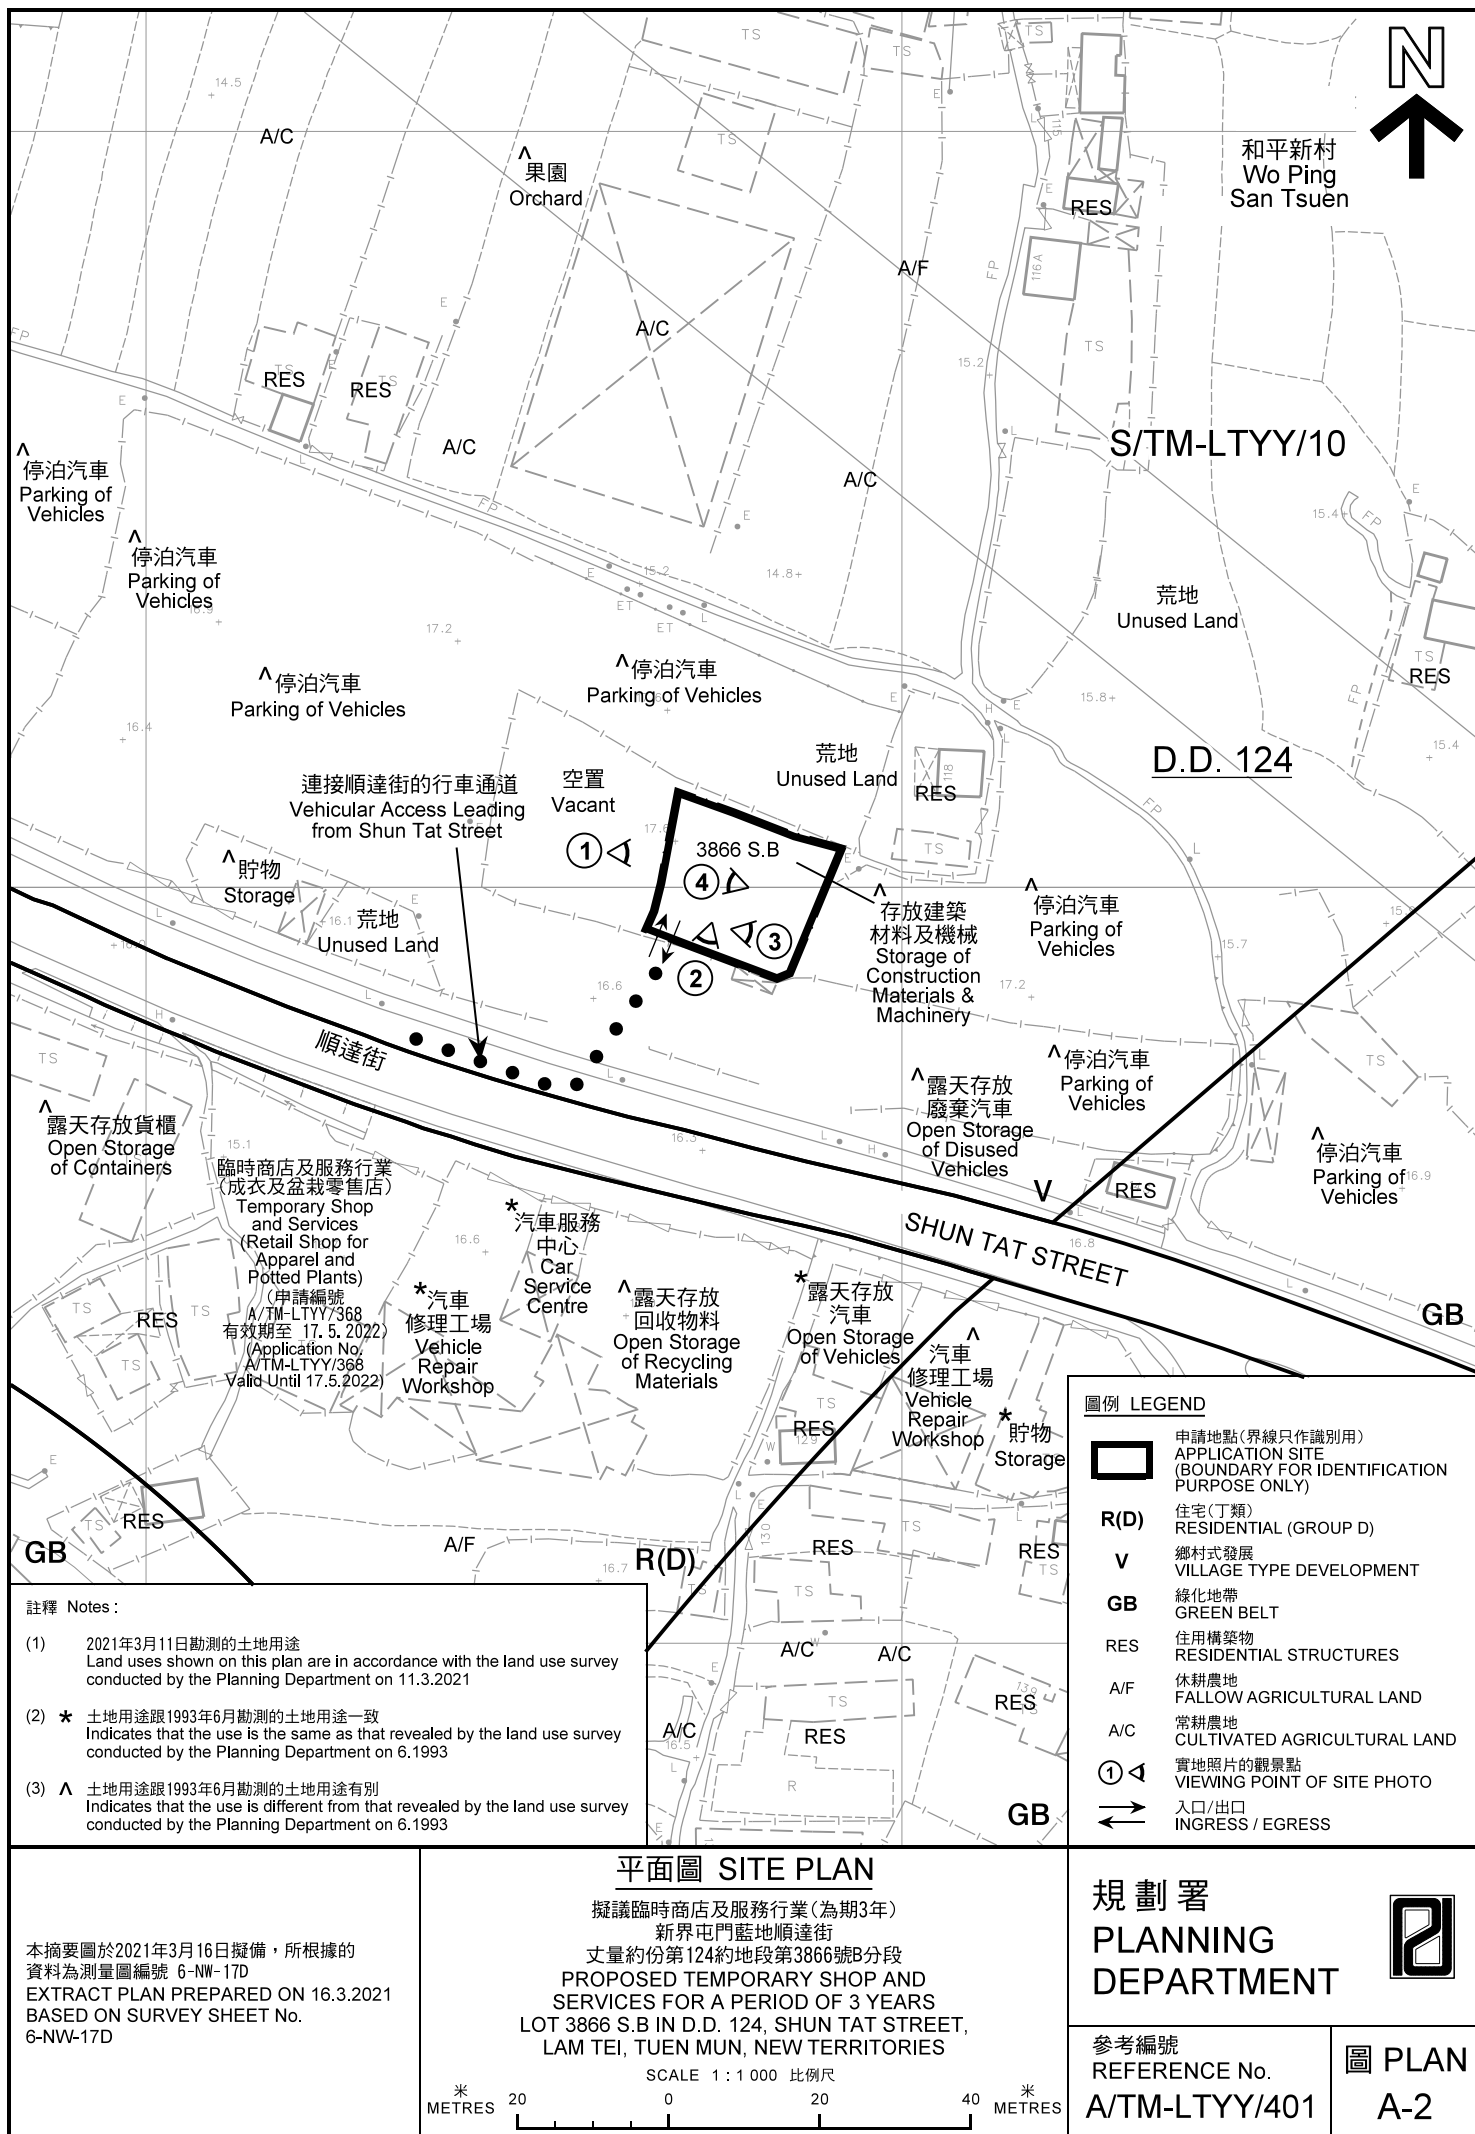

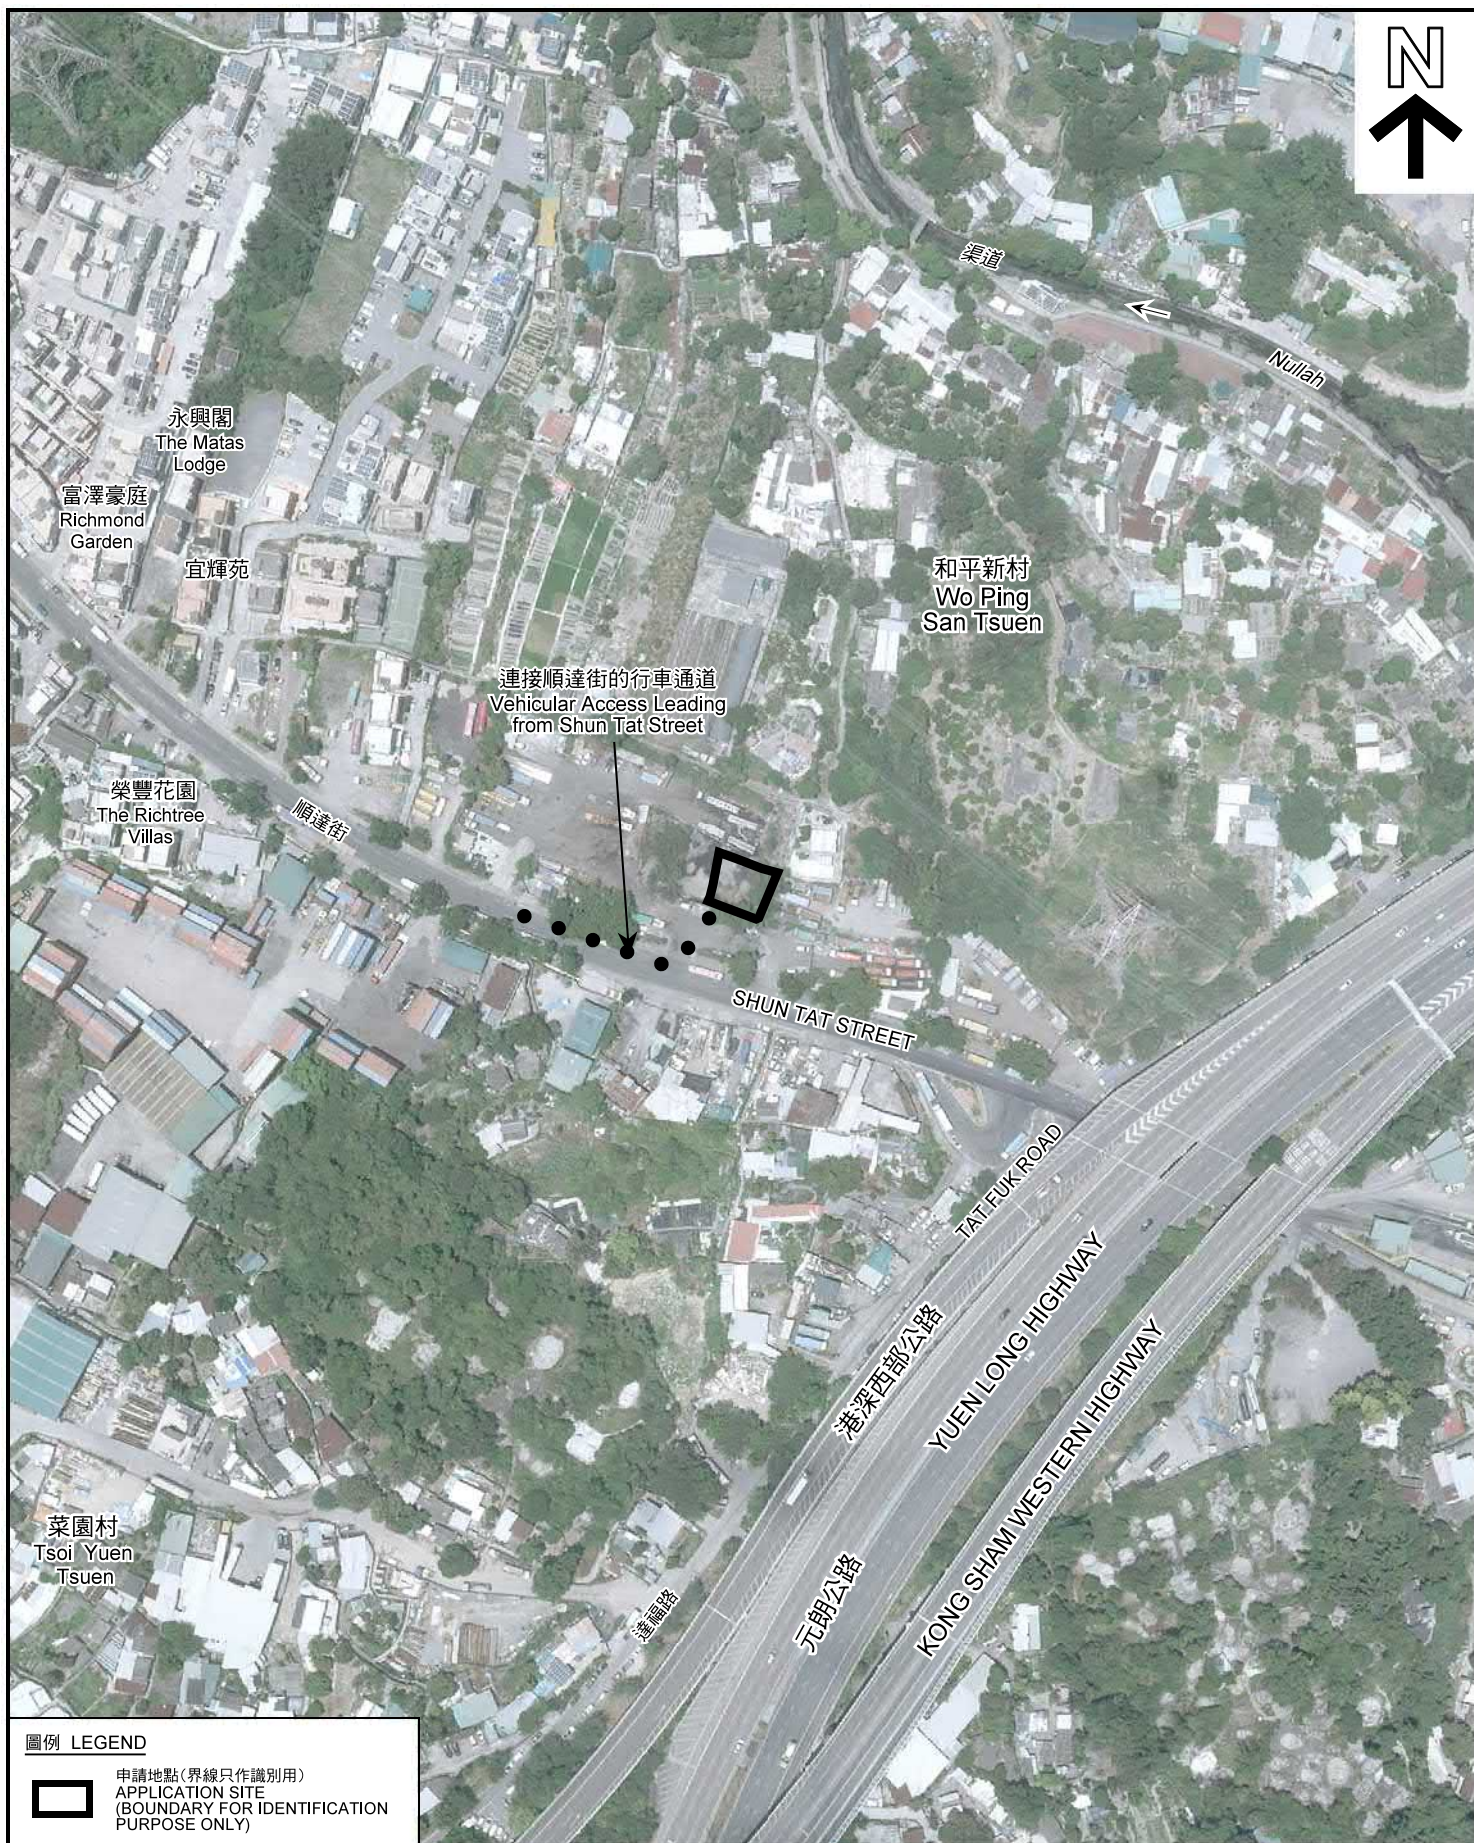

圖例 LEGEND



申請地點(界線只作識別用)
APPLICATION SITE
(BOUNDARY FOR IDENTIFICATION
PURPOSE ONLY)

本摘要圖於2021年3月15日擬備，所根據的資料為地政總署於2020年7月26日拍得的航攝照片編號 E102460C
EXTRACT PLAN PREPARED ON 15.3.2021
BASED ON AERIAL PHOTO No.
E102460C TAKEN ON 26.7.2020
BY LANDS DEPARTMENT

航攝照片 AERIAL PHOTO

擬議臨時商店及服務行業(為期3年)
新界屯門藍地順達街
丈量約份第124約地段第3866號8分段
PROPOSED TEMPORARY SHOP AND
SERVICES FOR A PERIOD OF 3 YEARS
LOT 3866 S.B IN D.D. 124, SHUN TAT STREET,
LAM TEI, TUEN MUN, NEW TERRITORIES

規劃署
PLANNING
DEPARTMENT



參考編號
REFERENCE No.
A/TM-LTTY/401

圖 PLAN
A-3



申請地點界線只作識別用
APPLICATION SITE BOUNDARY FOR IDENTIFICATION PURPOSE ONLY

本圖於2021年3月12日擬備，所根據的資料為攝於2021年3月11日的實地照片
PLAN PREPARED ON 12.3.2021
BASED ON SITE PHOTOS
TAKEN ON 11.3.2021

實地照片 SITE PHOTO

擬議臨時商店及服務行業(為期3年)
新界屯門藍地順達街
丈量約份第124約地段第3866號8分段
PROPOSED TEMPORARY SHOP AND
SERVICES FOR A PERIOD OF 3 YEARS
LOT 3866 S.B IN D.D. 124, SHUN TAT STREET,
LAM TEI, TUEN MUN, NEW TERRITORIES

規劃署
PLANNING
DEPARTMENT



參考編號
REFERENCE No.
A/TM-LTTY/401

圖 PLAN
A-4