
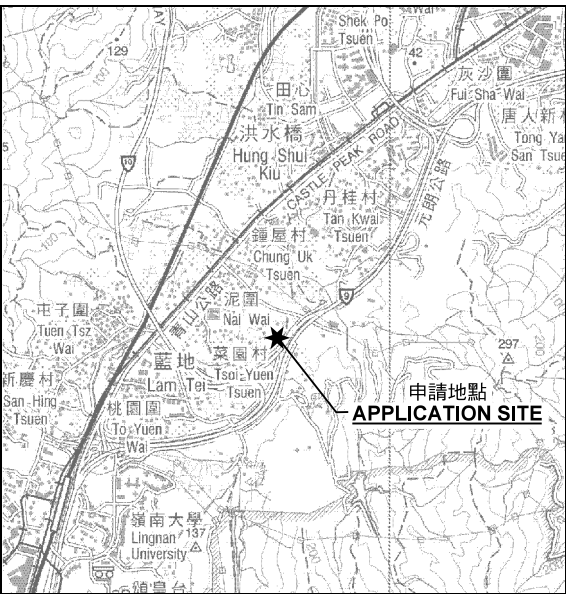


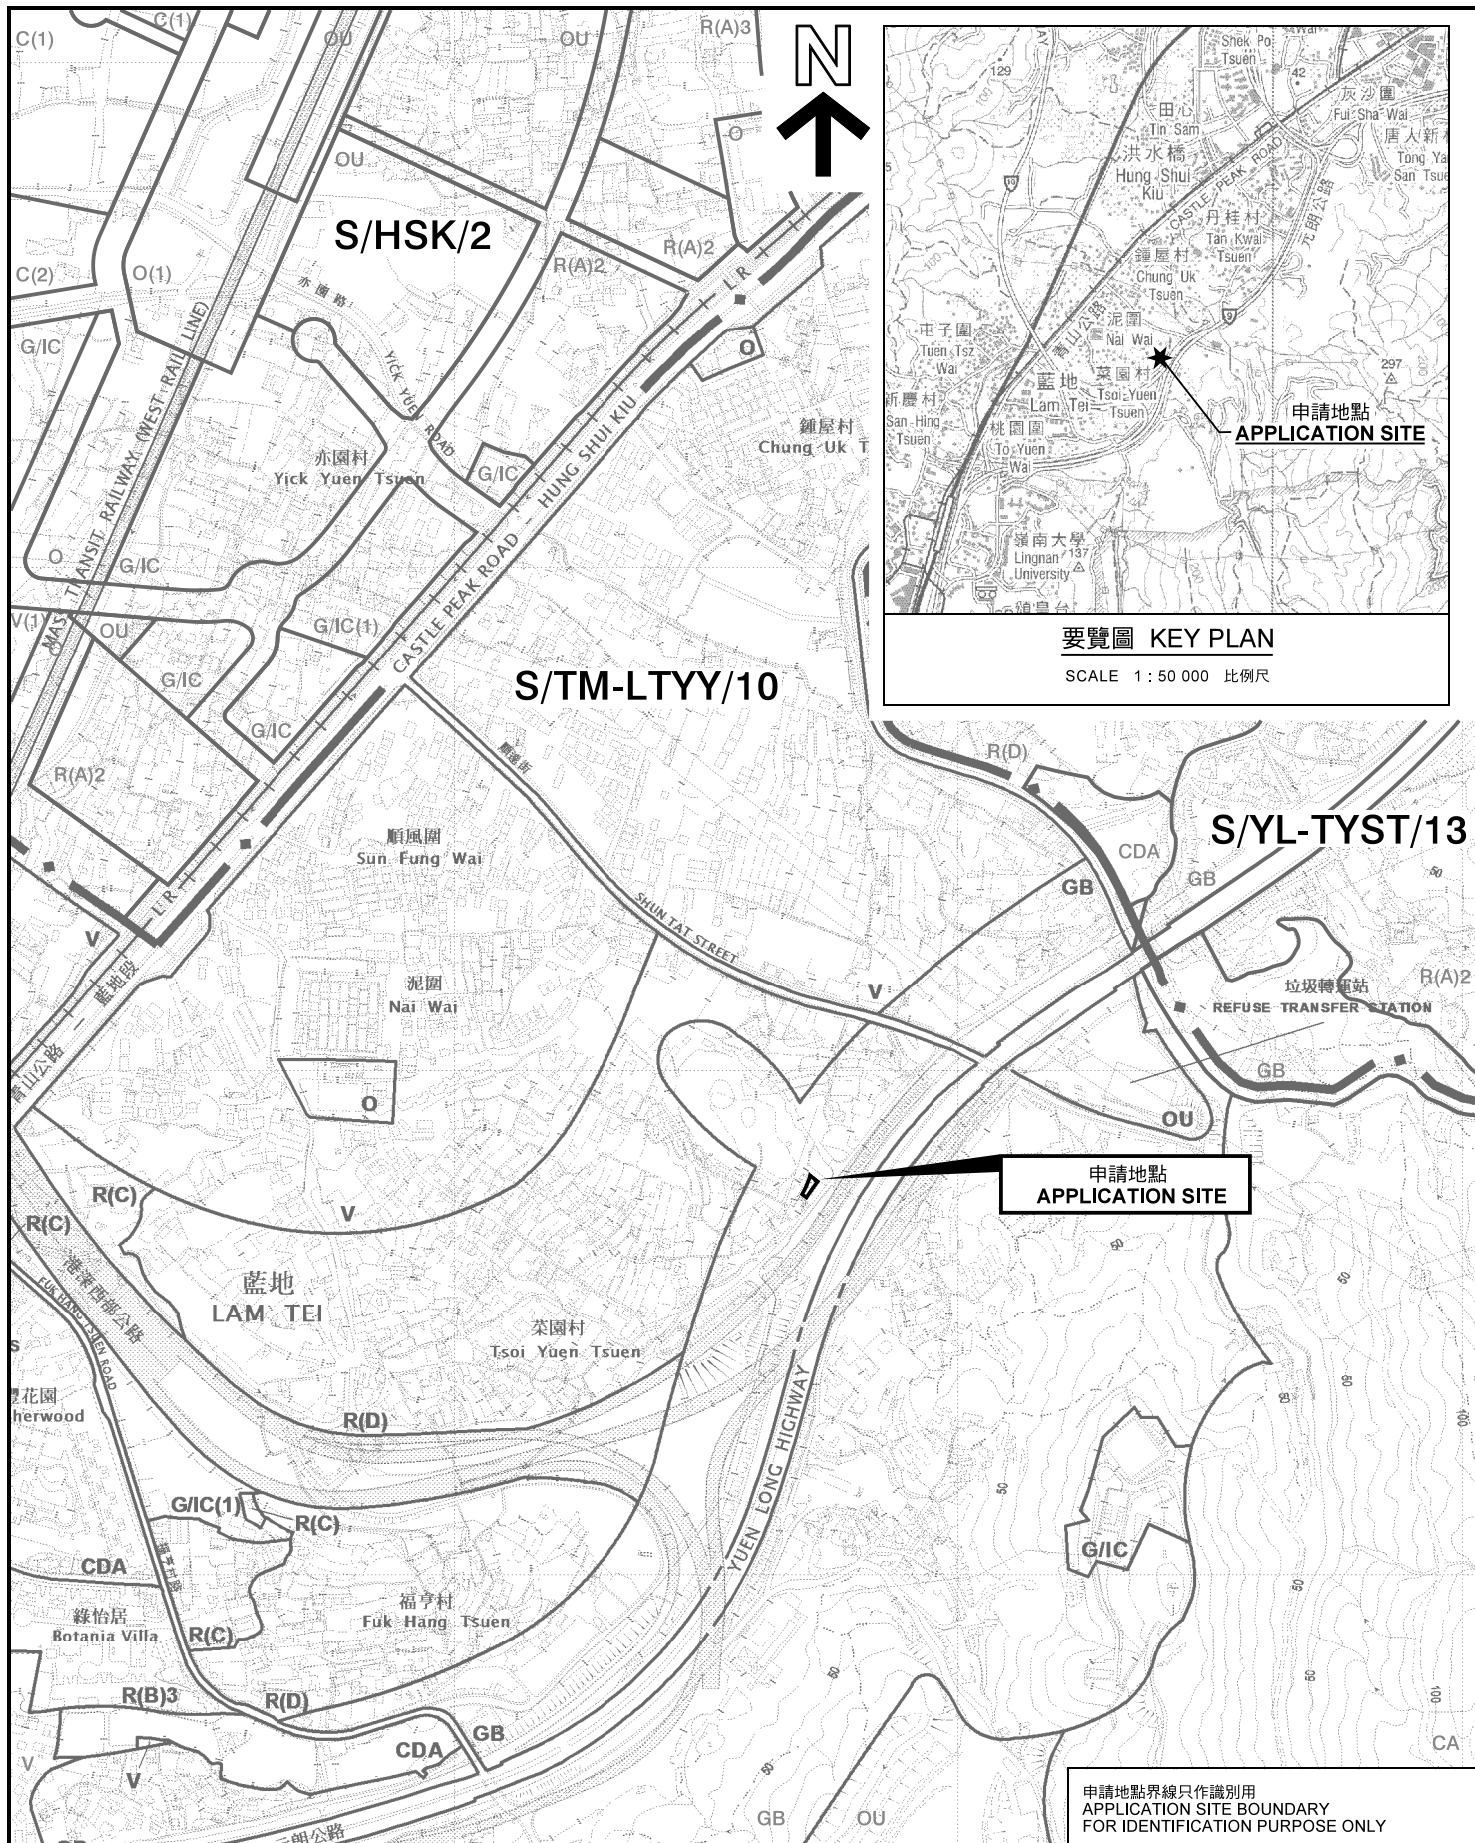

要覽圖 KEY PLAN

SCALE 1 : 50 000 比例尺

位置圖 LOCATION PLAN

臨時存放汽車零件及配件(為期3年)
新界屯門泥圍達福路菜園村丈量約份第130約地段第2407號B分段
TEMPORARY STORAGE OF VEHICLE PARTS AND
ACCESSORIES FOR A PERIOD OF 3 YEARS
LOT 2407 S.B IN D.D. 130, TSOI YUEN TSUEN, TAT FUK ROAD,
NAI WAI, TUEN MUN, NEW TERRITORIES

SCALE 1 : 7 500 比例尺
米 100 0 100 200 300 米
METRES

規劃署
PLANNING
DEPARTMENT



參考編號
REFERENCE No.
A/TM-LTTY/402

圖 PLAN
A-1

本摘要圖於2021年4月20日擬備，
所根據的資料為於2018年10月16日
核准的分區計劃大綱圖編號 S/TM-LTTY/10
EXTRACT PLAN PREPARED ON 20.4.2021
BASED ON OUTLINE ZONING PLAN No.
S/TM-LTTY/10 APPROVED ON 16.10.2018

申請地點界線只作識別用
APPLICATION SITE BOUNDARY
FOR IDENTIFICATION PURPOSE ONLY