



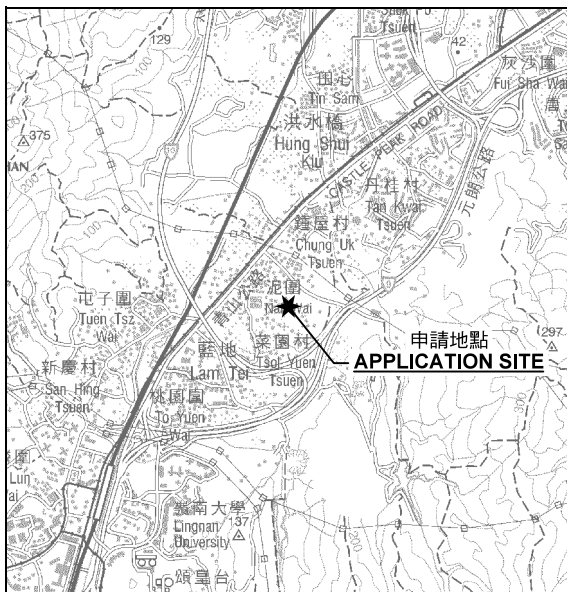

要覽圖 KEY PLAN

SCALE 1 : 50 000 比例尺

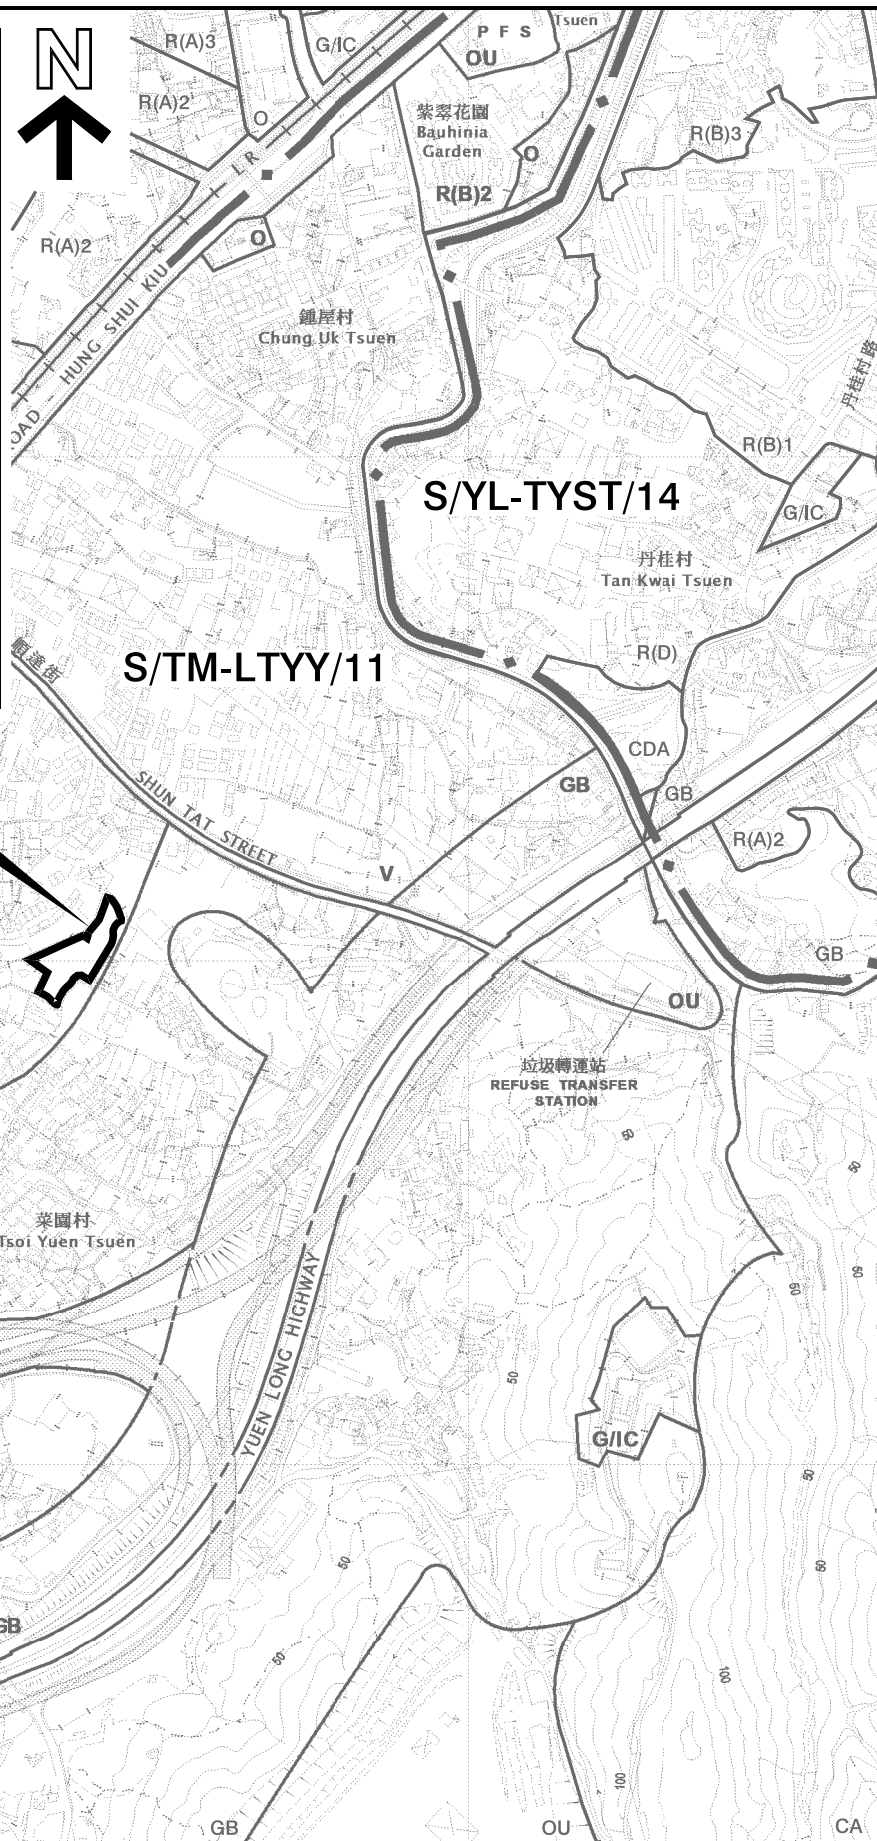

申請地點界線只作識別用
APPLICATION SITE BOUNDARY
FOR IDENTIFICATION PURPOSE ONLY

位置圖 LOCATION PLAN

擬議臨時商店及服務行業(為期5年)
新界屯門藍地丈量約份第130約地段第2336號(部分)
PROPOSED TEMPORARY SHOP AND
SERVICES FOR A PERIOD OF 5 YEARS
LOT 2336 (PART) IN D.D.130,
LAM TEI, TUEN MUN, NEW TERRITORIES

SCALE 1 : 7 500 比例尺

米 100 0 100 200 300 米
METRES

規劃署
PLANNING
DEPARTMENT



參考編號
REFERENCE No.
A/TM-LTTY/423

圖 PLAN
A-1

本摘要圖於2022年1月20日擬備，
所根據的資料為於2021年8月20日
展示的分區計劃大綱圖編號 S/TM-LTTY/11
EXTRACT PLAN PREPARED ON 20.1.2022
BASED ON OUTLINE ZONING PLAN No.
S/TM-LTTY/11 EXHIBITED ON 20.8.2021