
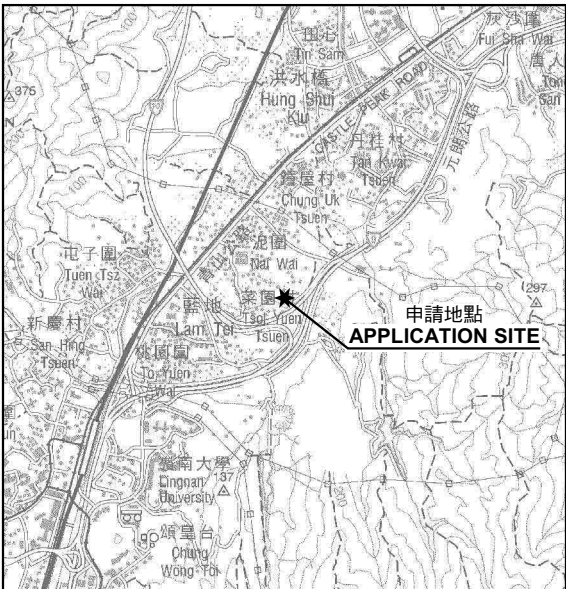


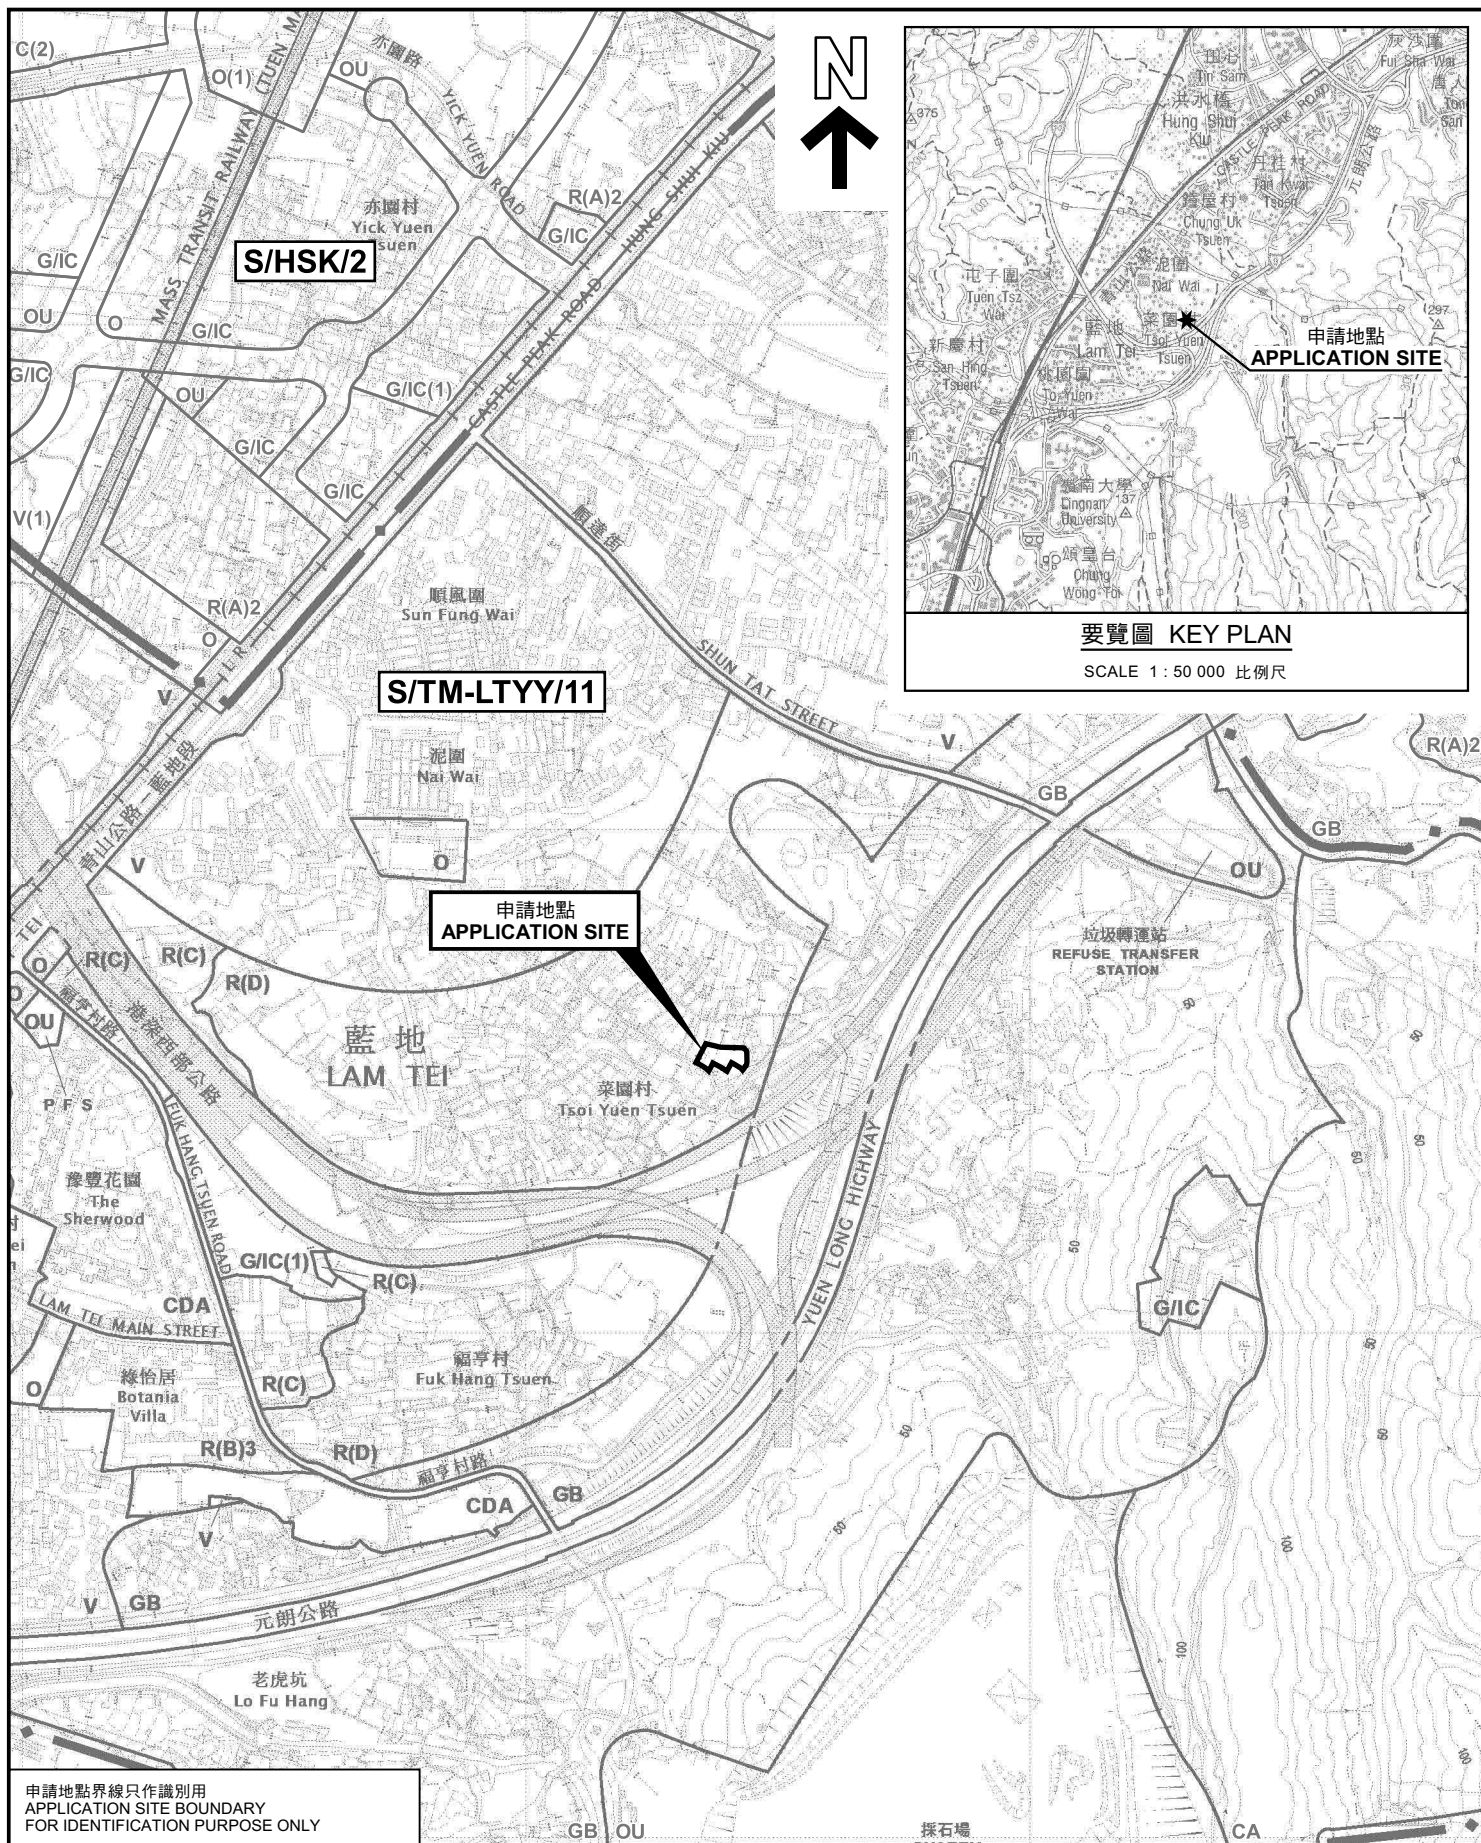

要覽圖 KEY PLAN

SCALE 1 : 50 000 比例尺

申請地點界線只作識別用
APPLICATION SITE BOUNDARY
FOR IDENTIFICATION PURPOSE ONLY

位置圖 LOCATION PLAN

擬議臨時康體文娛場所(室內康樂中心)(為期3年)
新界屯門菜園村丈量約份第130約地段第2382號(部分)、
第2383號(部分)及第2384號(部分)和毗連政府土地

PROPOSED TEMPORARY PLACE OF RECREATION, SPORTS OR
CULTURE (INDOOR RECREATION CENTRE) FOR A PERIOD OF 3 YEARS
LOTS 2382 (PART), 2383 (PART) AND 2384 (PART)
IN D.D.130 AND ADJOINING GOVERNMENT LAND,
TSOI YUEN TSUEN, TUEN MUN, NEW TERRITORIES

SCALE 1 : 7 500 比例尺

米 100 0 100 200 300 米
METRES

規劃署
PLANNING
DEPARTMENT



參考編號
REFERENCE No.
A/TM-LTTY/425

圖 PLAN
A-1

本摘要圖於2022年5月6日擬備，
所根據的資料為2021年8月20日
展示的分區計劃大綱圖編號 S/TM-LTTY/11
EXTRACT PLAN PREPARED ON 6.5.2022
BASED ON OUTLINE ZONING PLAN No.
S/TM-LTTY/11 EXHIBITED ON 20.8.2021