



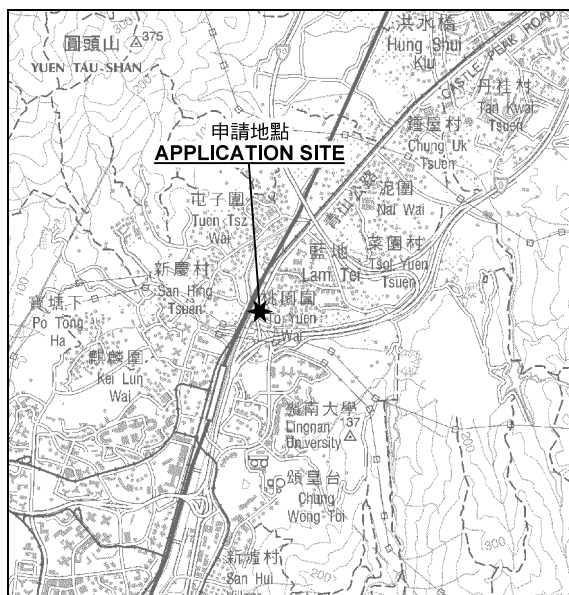

申請地點
APPLICATION SITE

要覽圖 KEY PLAN

SCALE 1 : 50 000 比例尺

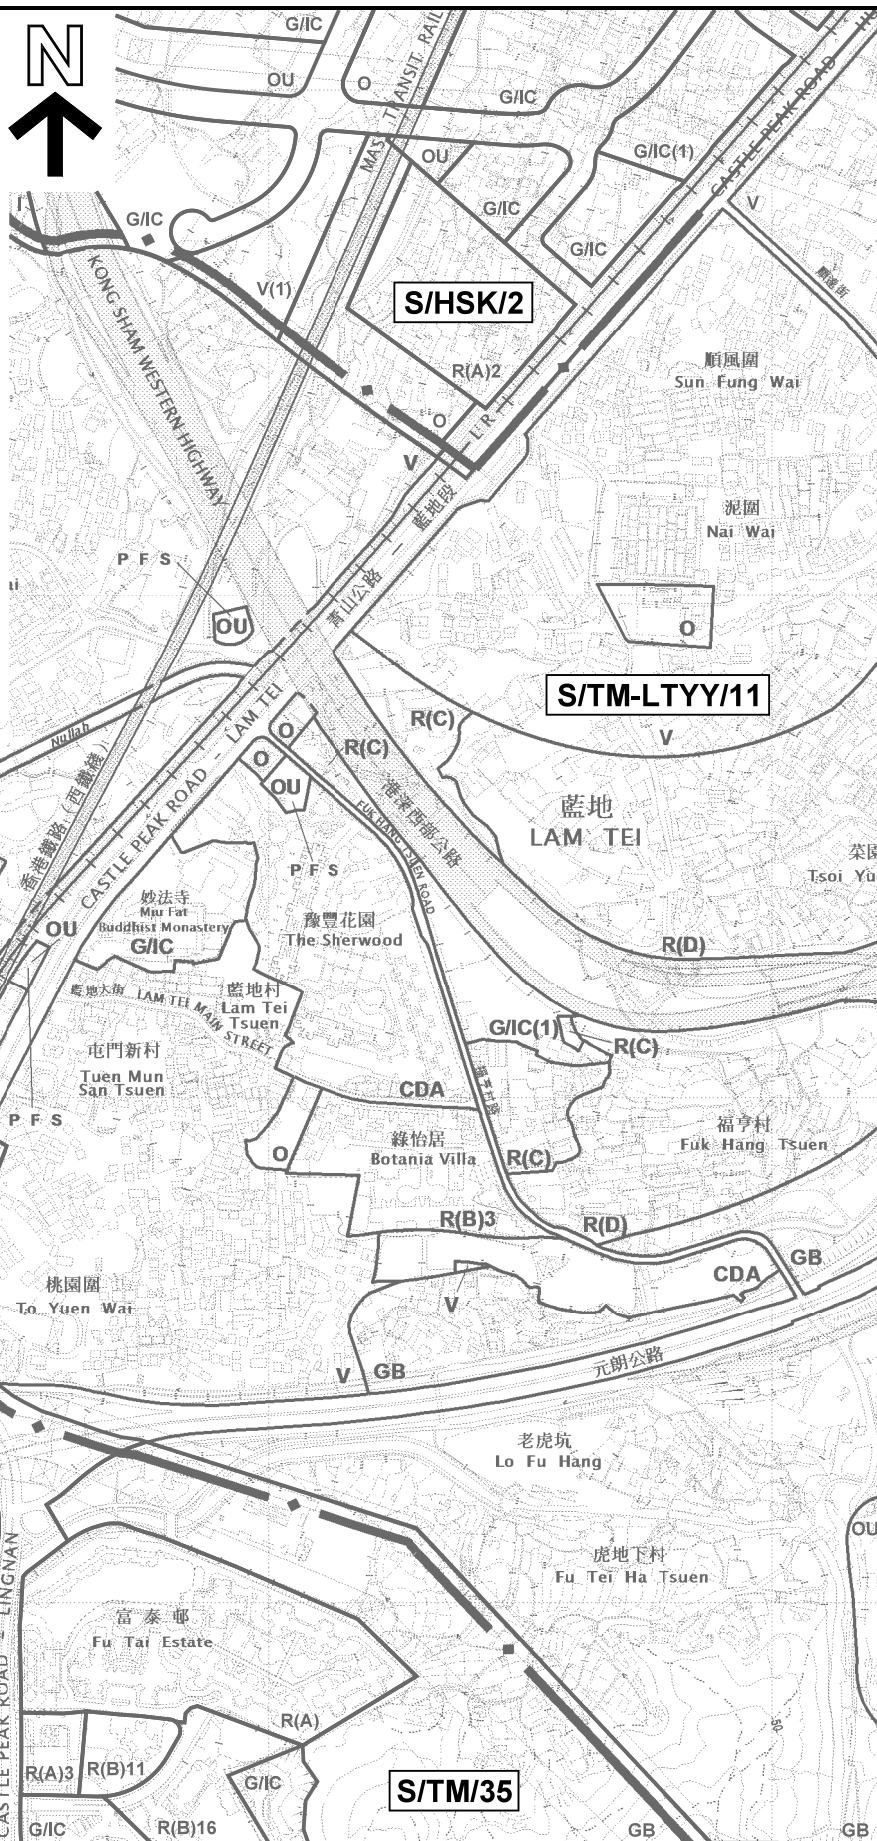

申請地點
APPLICATION SITE

申請地點界線只作識別用
APPLICATION SITE BOUNDARY
FOR IDENTIFICATION PURPOSE ONLY

位置圖 LOCATION PLAN

擬議略為放寬地積比率及建築物高度限制，以作住宅發展及商店及服務行業用途
新界屯門藍地丈量約份第130約地段第531號餘段、
第532號D分段餘段及第532號餘段和毗連政府土地
PROPOSED MINOR RELAXATION OF PLOT RATIO AND BUILDING
HEIGHT RESTRICTIONS FOR RESIDENTIAL DEVELOPMENT
WITH SHOP AND SERVICES USE
LOTS 531 RP, 532 S.D RP AND 532 RP IN D.D. 130 AND ADJOINING
GOVERNMENT LAND, LAM TEI, TUEN MUN, NEW TERRITORIES
SCALE 1 : 7 500 比例尺

米 100 0 100 200 300 米
METRES

規劃署
PLANNING
DEPARTMENT



參考編號
REFERENCE No.
A/TM-LTYY/426

圖 PLAN
A-1

本摘要圖於2022年6月15日擬備，
所根據的資料為於2021年8月20日
展示的分區計劃大綱圖編號 S/TM-LTYY/11
EXTRACT PLAN PREPARED ON 15.6.2022
BASED ON OUTLINE ZONING PLAN No.
S/TM-LTYY/11 EXHIBITED ON 20.8.2021