


要覽圖 KEY PLAN

SCALE 1 : 50 000 比例尺

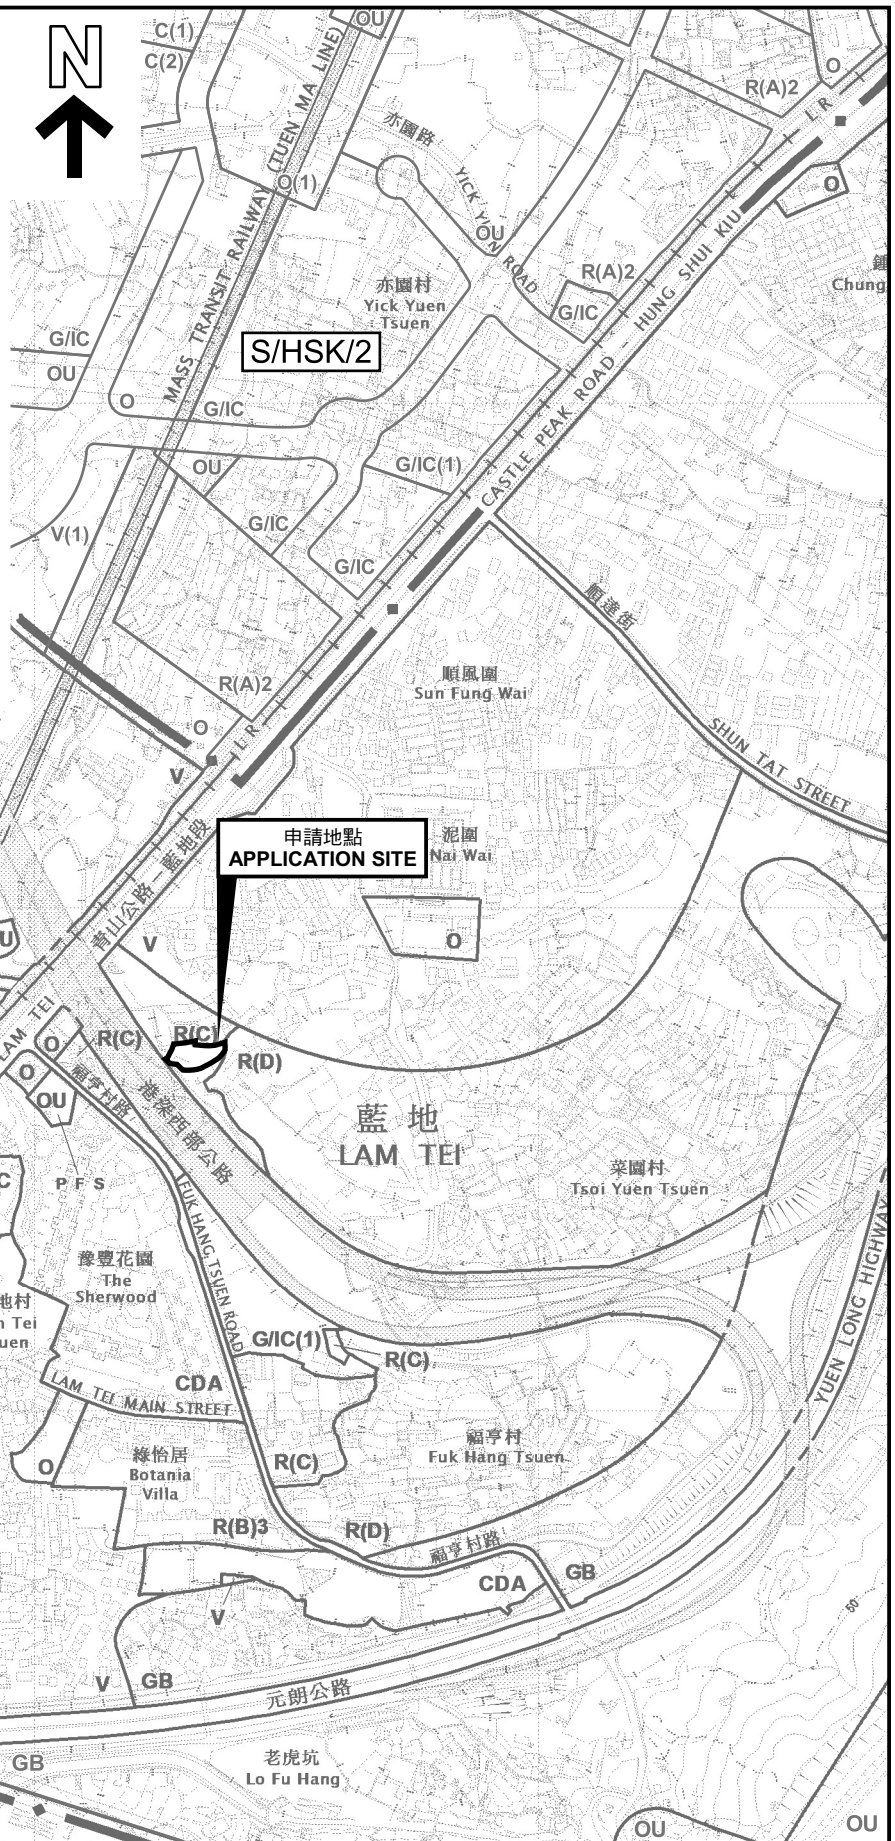

申請地點界線只作識別用
APPLICATION SITE BOUNDARY
FOR IDENTIFICATION PURPOSE ONLY

位置圖 LOCATION PLAN

臨時公眾停車場（只限停泊私家車）連附屬辦公室及保安室（為期5年）
新界屯門藍地黃岡圍路丈量約份第130約地段第1156號餘段（部分）、
第1157號（部分）及第1158號（部分）和毗連政府土地
TEMPORARY PUBLIC VEHICLE PARK (PRIVATE CARS ONLY) WITH
ANCILLARY OFFICE AND GUARD ROOM FOR A PERIOD OF 5 YEARS
LOTS 1156 RP (PART), 1157 (PART) AND 1158 (PART) IN D.D.130 AND
ADJOINING GOVERNMENT LAND, WONG KONG WAI ROAD,
LAM TEI, TUEN MUN, NEW TERRITORIES

SCALE 1 : 7 500 比例尺

米 100 0 100 200 300 米
METRES

規劃署
PLANNING
DEPARTMENT



參考編號
REFERENCE No.
A/TM-LTYT/432

圖 PLAN
A-1

本摘要圖於2022年9月15日擬備，
所根據的資料為於2021年8月20日
展示的分區計劃大綱圖編號 S/TM-LTYT/11
EXTRACT PLAN PREPARED ON 15.9.2022
BASED ON OUTLINE ZONING PLAN No.
S/TM-LTYT/11 EXHIBITED ON 20.8.2021