


申請地點位置圖

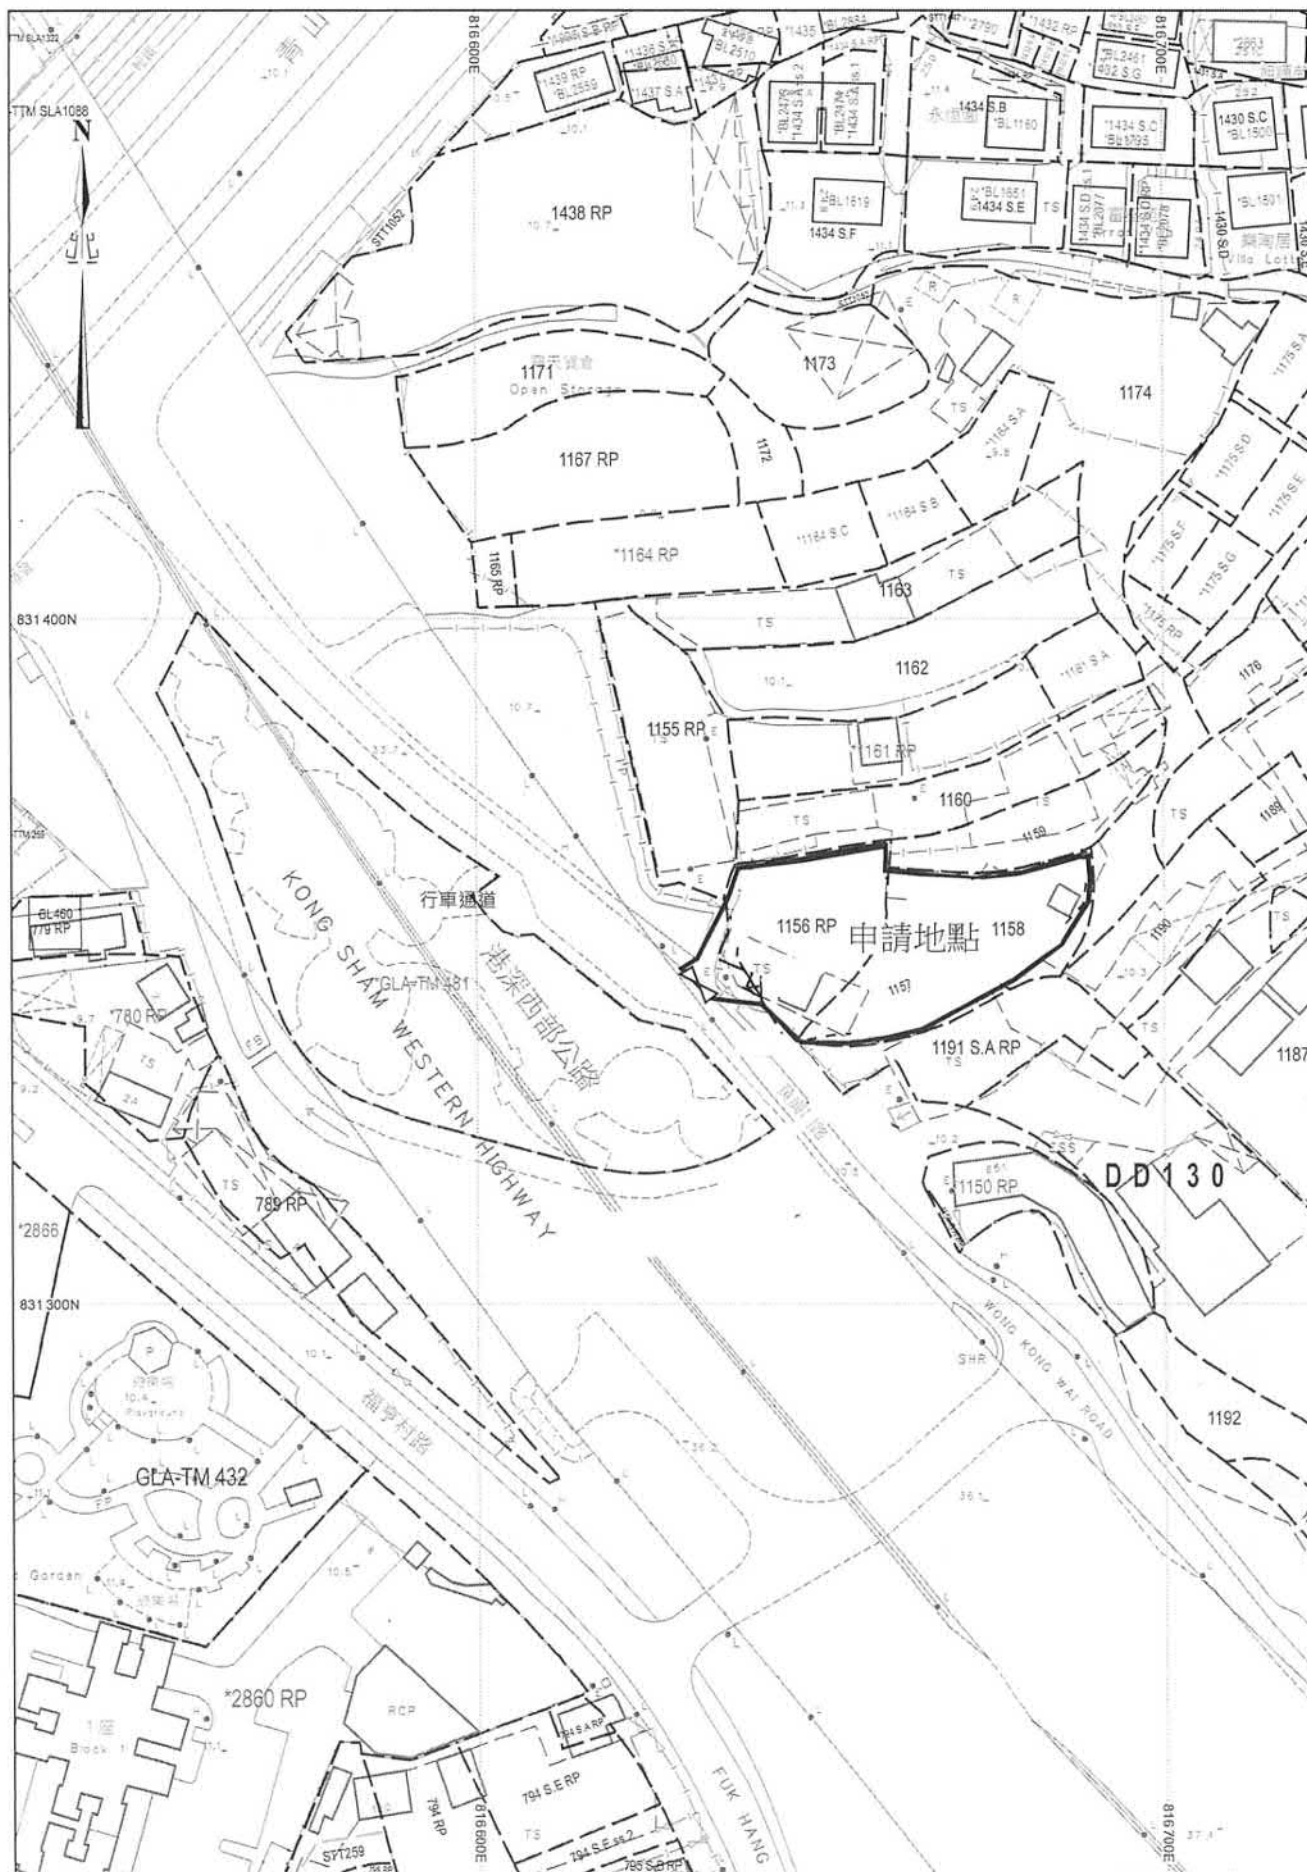

SMO-P02


20170512153621 10

參考編號
REFERENCE No.
A/TM-LTTY/432

繪圖 DRAWING
A-1

(摘錄自申請人於25. 7. 2022呈交的申請書)
(Extract from Applicant's
Submission of 25.7.2022)

雨水排放建議圖

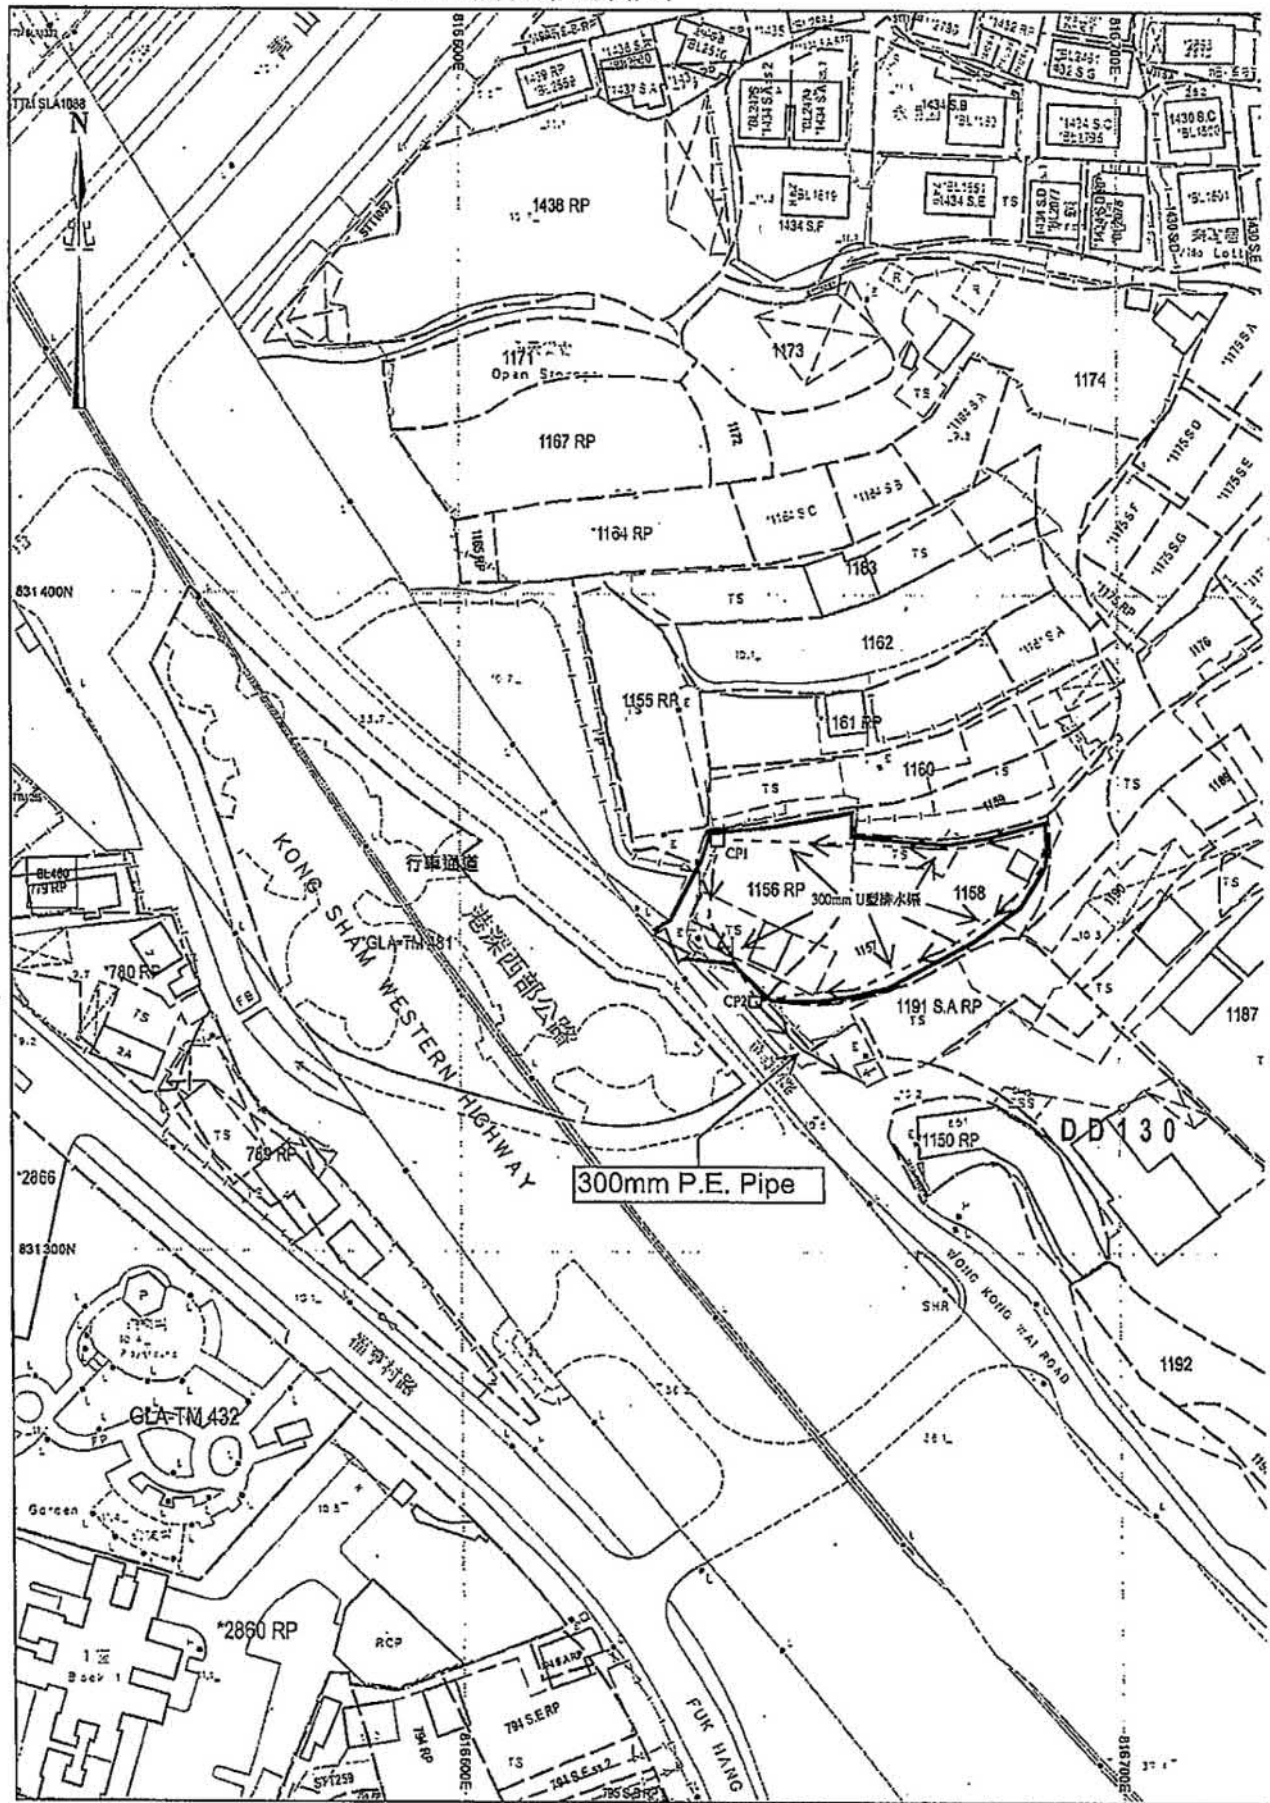

SMO-P02

20170512153621 10


參考編號
REFERENCE No.
A/TM-LTYT/432

繪圖 DRAWING
A-3

(摘錄自申請人於25. 7. 2022呈交的申請書)

(Extract from Applicant's
Submission of 25.7.2022)

臨時公眾停車場
只限停泊私家車
安裝防火設備建議圖

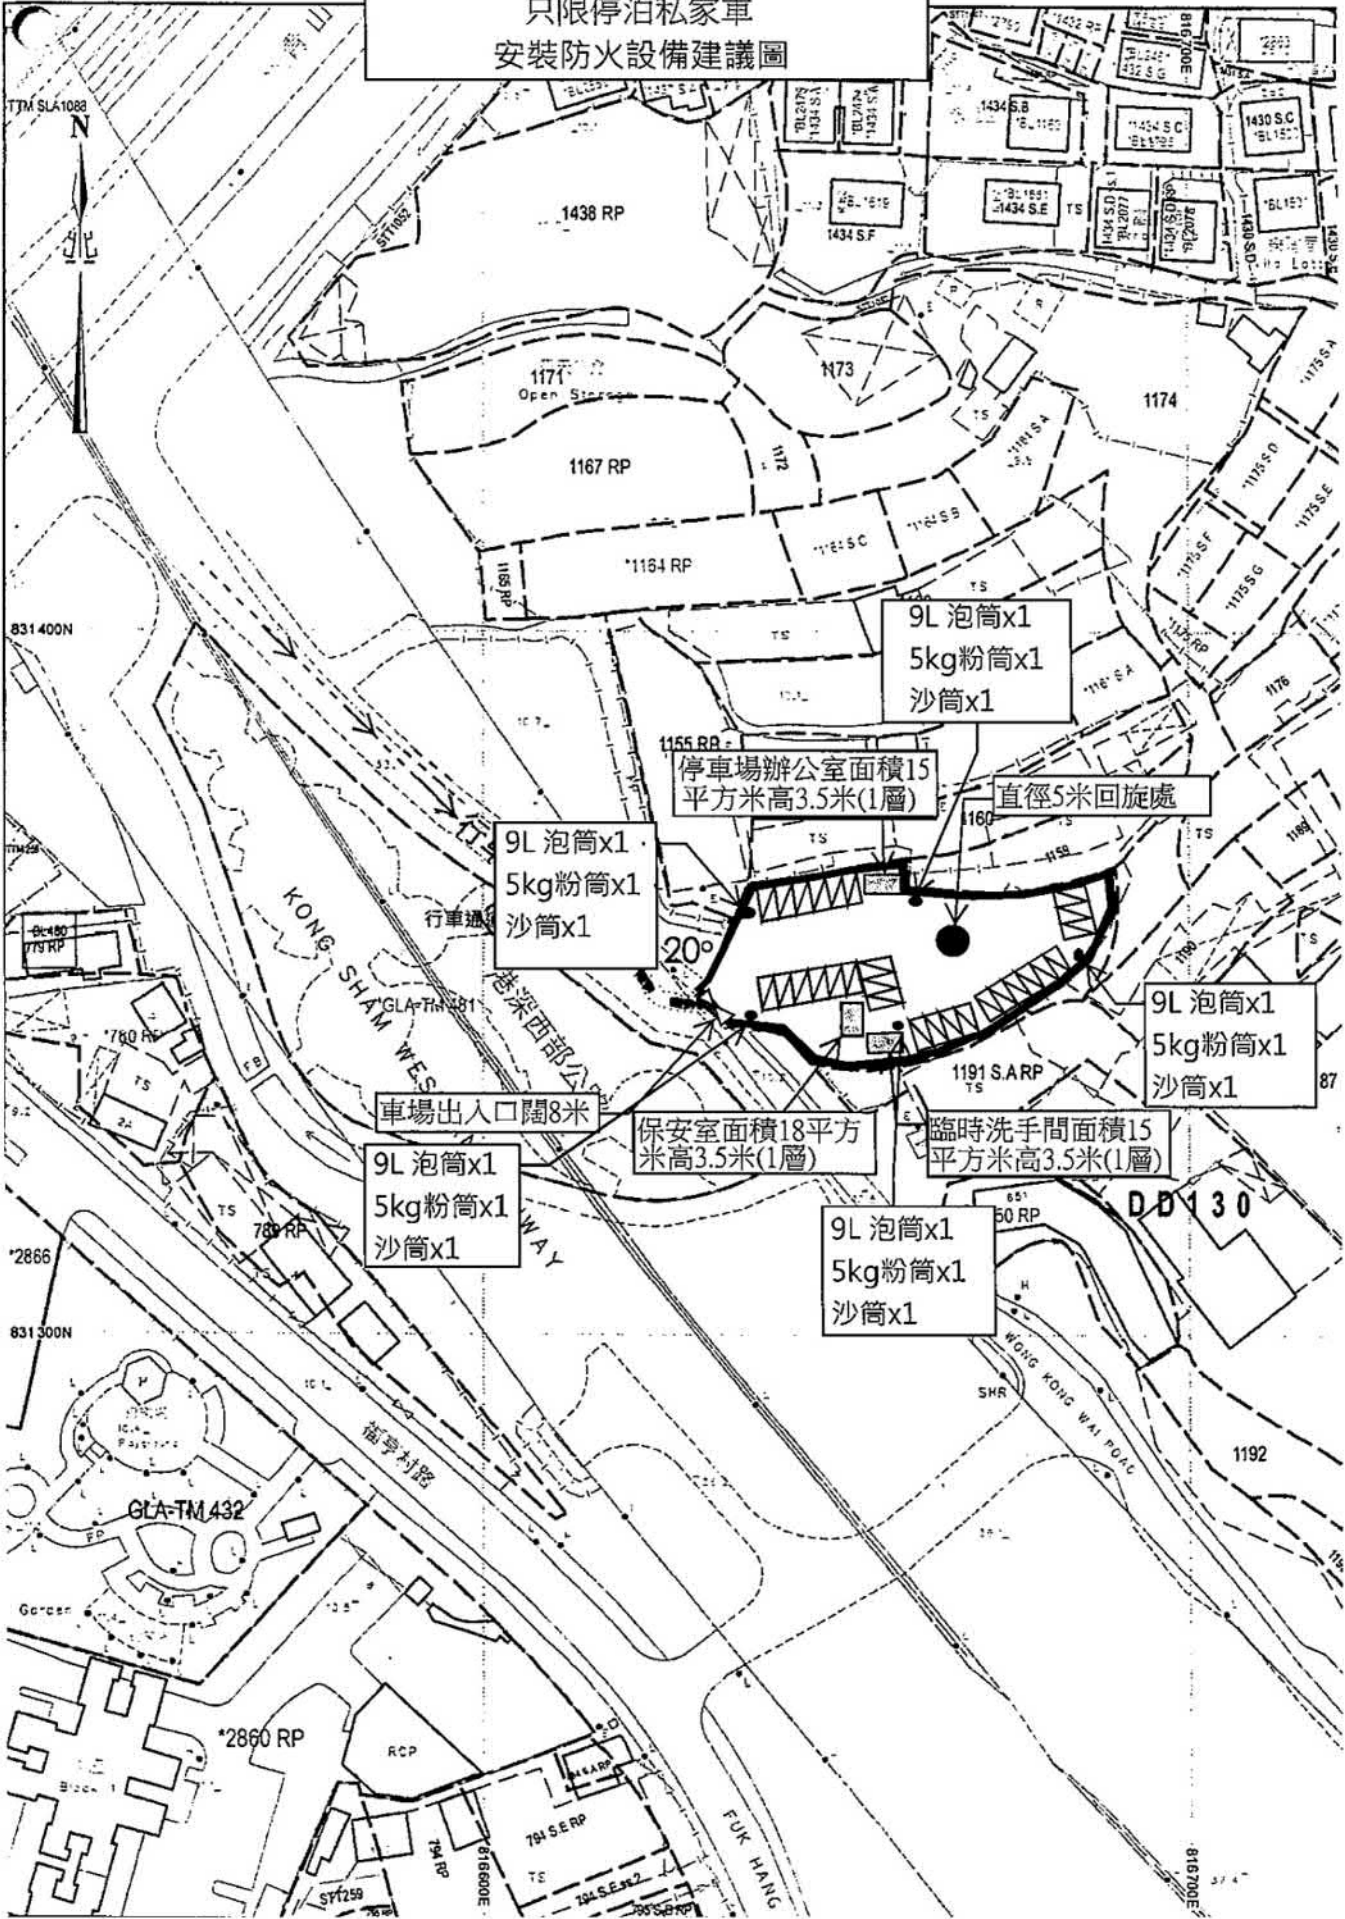


參考編號
REFERENCE No.
A/TM-LTYY/432

繪圖 DRAWING
A-4

(Extract from Applicant's Submission of 25.7.2022)

臨時公眾停車場
車輛進出及場內行車模擬圖
現時場內所有車位為月租車位
每個車位為2.5米X5米

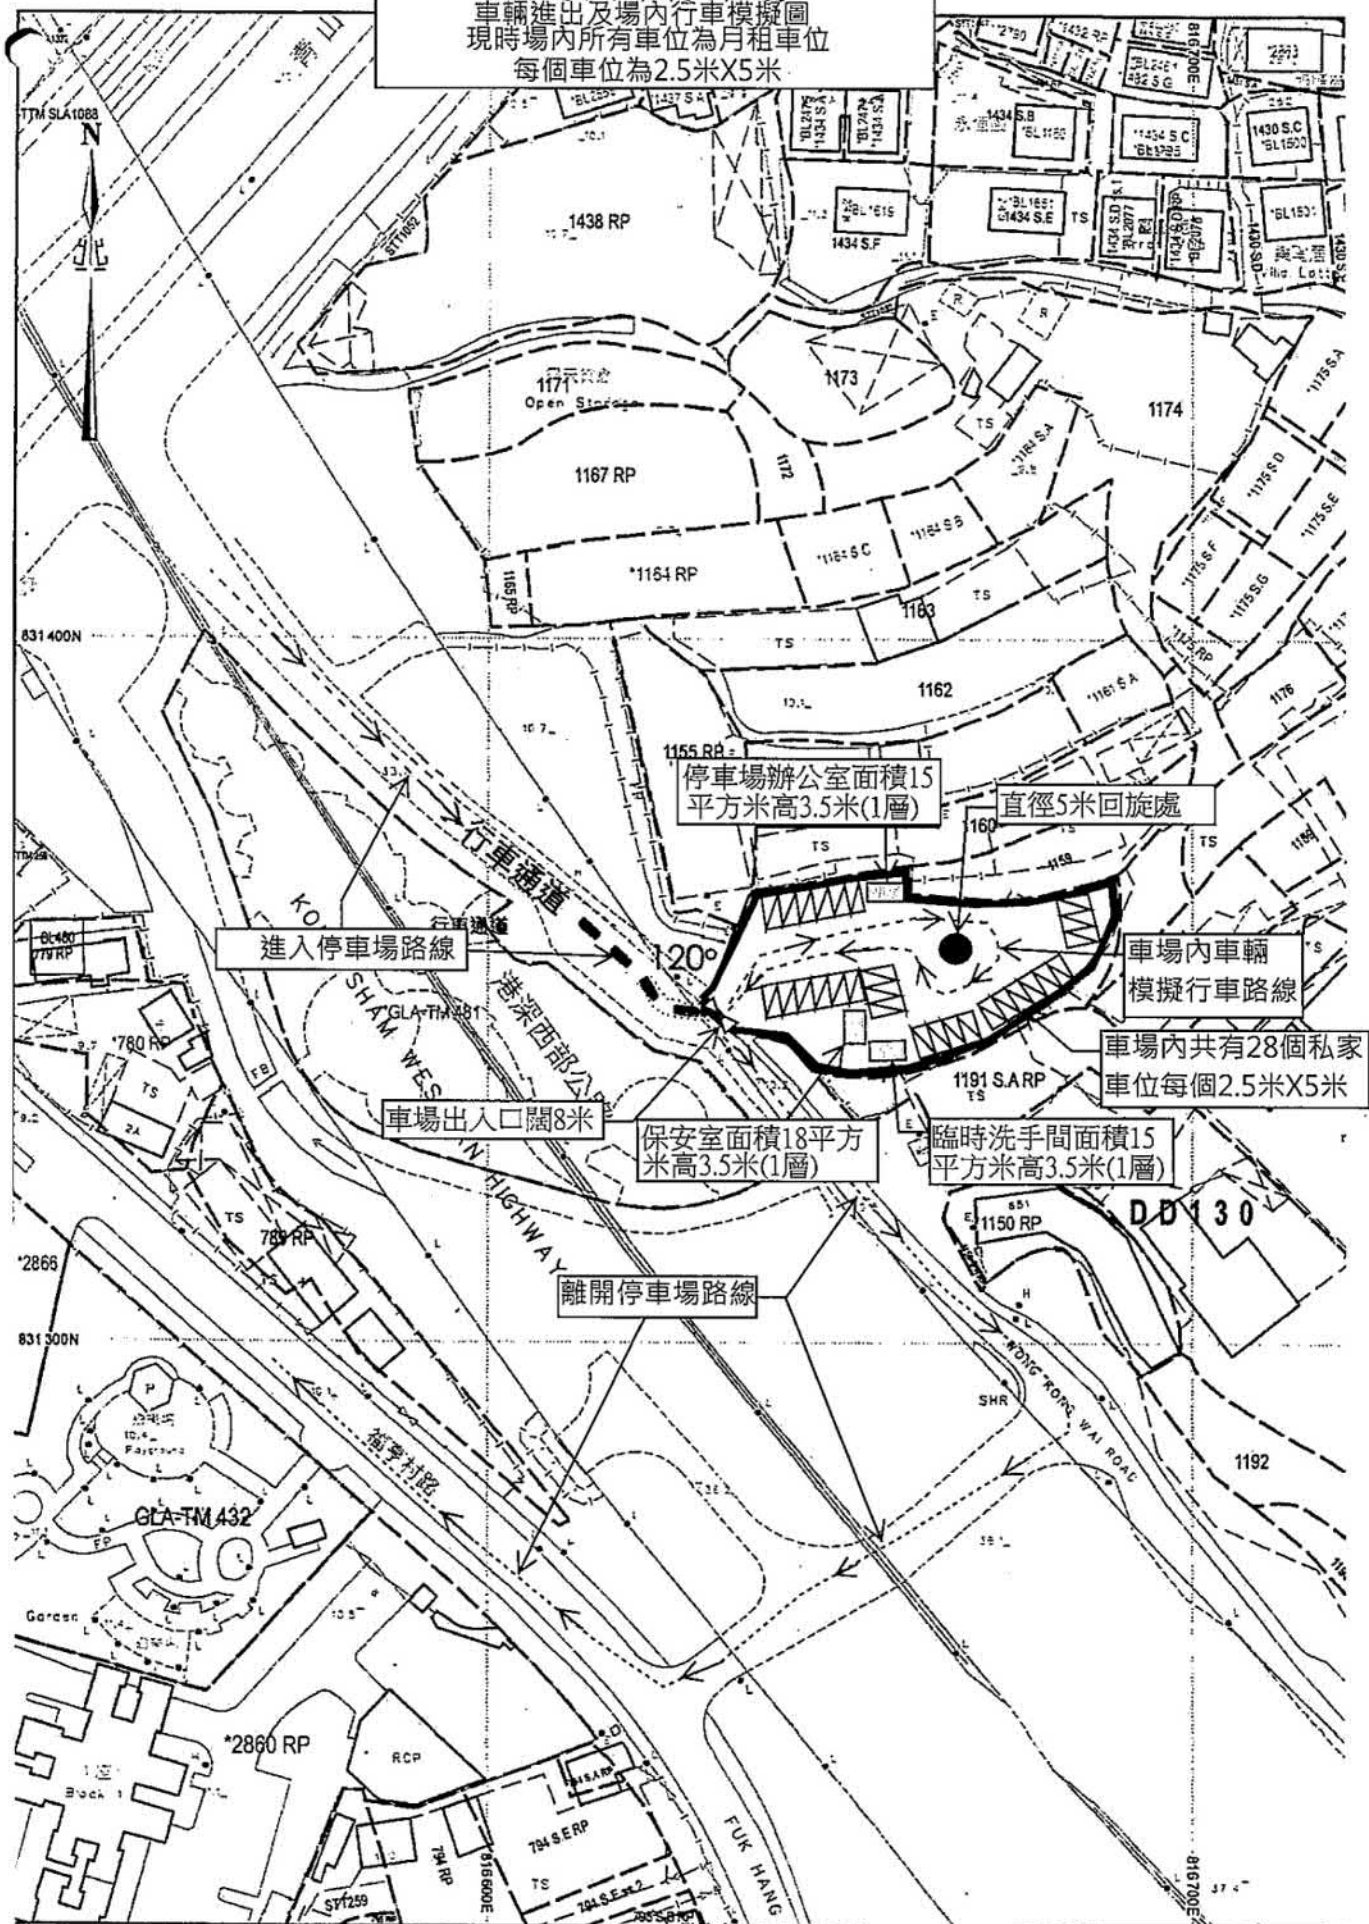

參考編號
REFERENCE No.
A/TM-LTTY/432


繪圖 DRAWING
A-5

(摘錄自申請人於23. 11. 2022呈交的申請書)
(Extract from Applicant's
Submission of 23.11.2022)



要覽圖 KEY PLAN

SCALE 1 : 50 000 比例尺

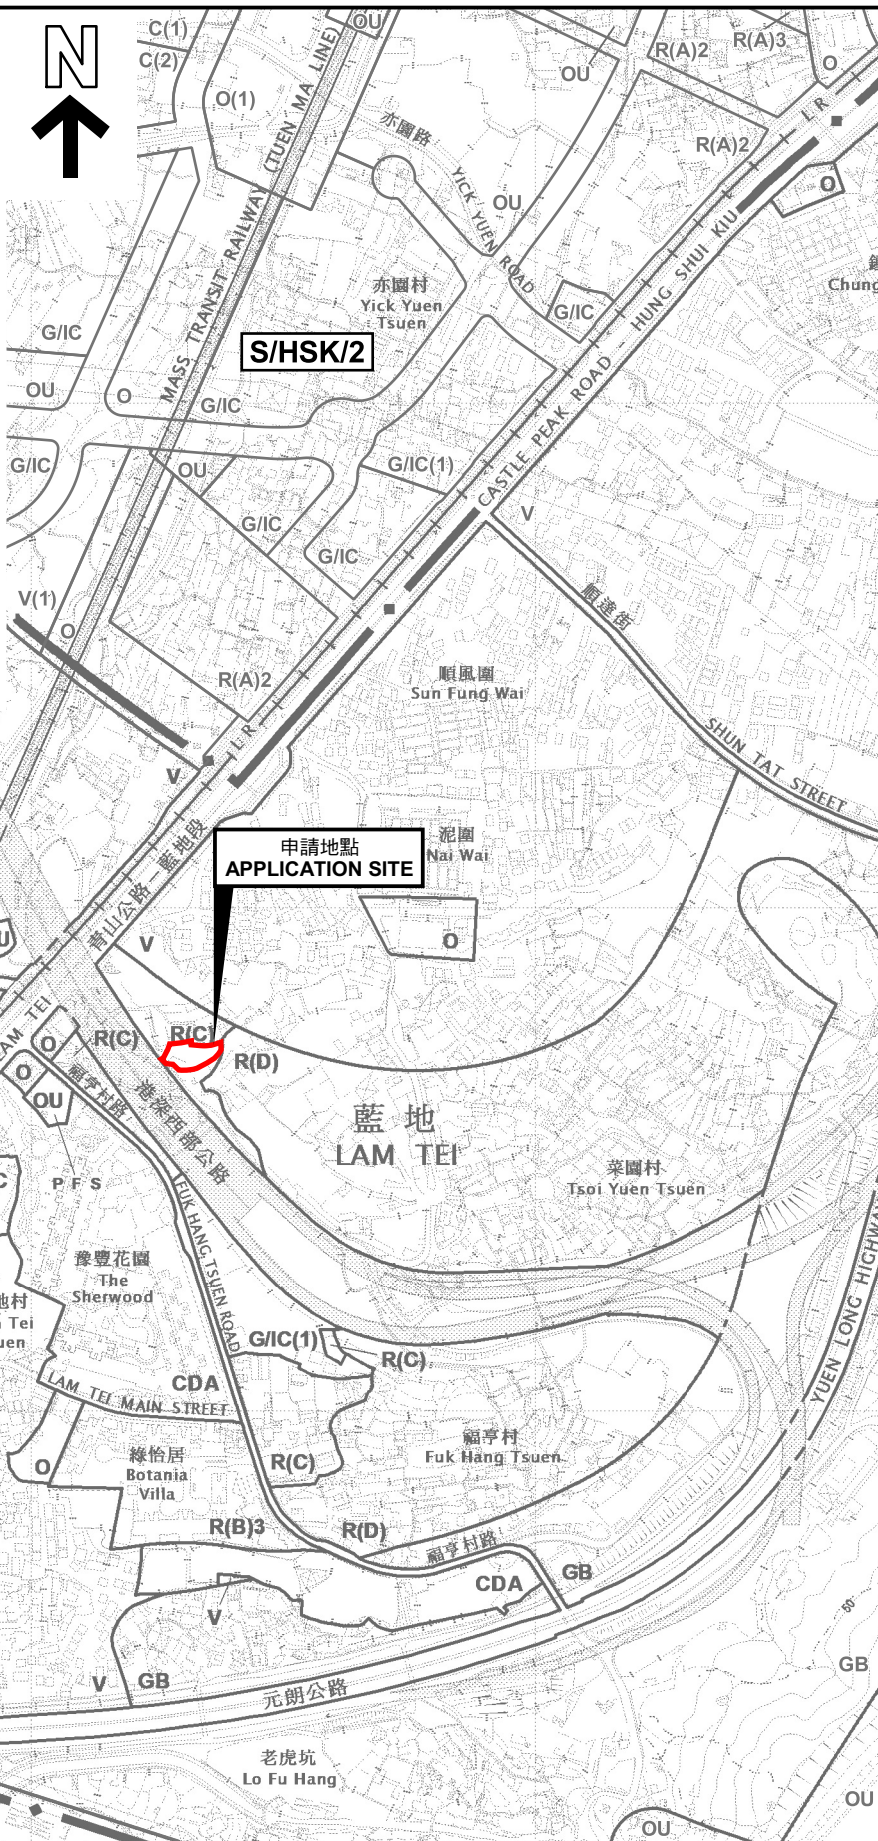

S/TM-LTYT/12

申請地點
APPLICATION SITE

S/TM/36

申請地點界線只作識別用
APPLICATION SITE BOUNDARY
FOR IDENTIFICATION PURPOSE ONLY

位置圖 LOCATION PLAN

臨時公眾停車場（只限停泊私家車）連附屬辦公室及保安室（為期5年）
新界屯門藍地黃岡圍路丈量約份第130約地段第1156號餘段（部分）、
第1157號（部分）及第1158號（部分）和毗連政府土地
TEMPORARY PUBLIC VEHICLE PARK (PRIVATE CARS ONLY) WITH
ANCILLARY OFFICE AND GUARD ROOM FOR A PERIOD OF 5 YEARS
LOTS 1156 RP (PART), 1157 (PART) AND 1158 (PART) IN D.D.130 AND
ADJOINING GOVERNMENT LAND, WONG KONG WAI ROAD,
LAM TEI, TUEN MUN, NEW TERRITORIES

SCALE 1 : 7 500 比例尺

米 100 0 100 200 300 米
METRES


規劃署
PLANNING
DEPARTMENT



參考編號
REFERENCE No.
A/TM-LTYT/432

圖 PLAN
A-1a

本摘要圖於2023年4月3日擬備，
所根據的資料為於2022年11月8日
核准的分區計劃大綱圖編號 S/TM-LTYT/12
EXTRACT PLAN PREPARED ON 3.4.2023
BASED ON OUTLINE ZONING PLAN No.
S/TM-LTYT/12 APPROVED ON 8.11.2022

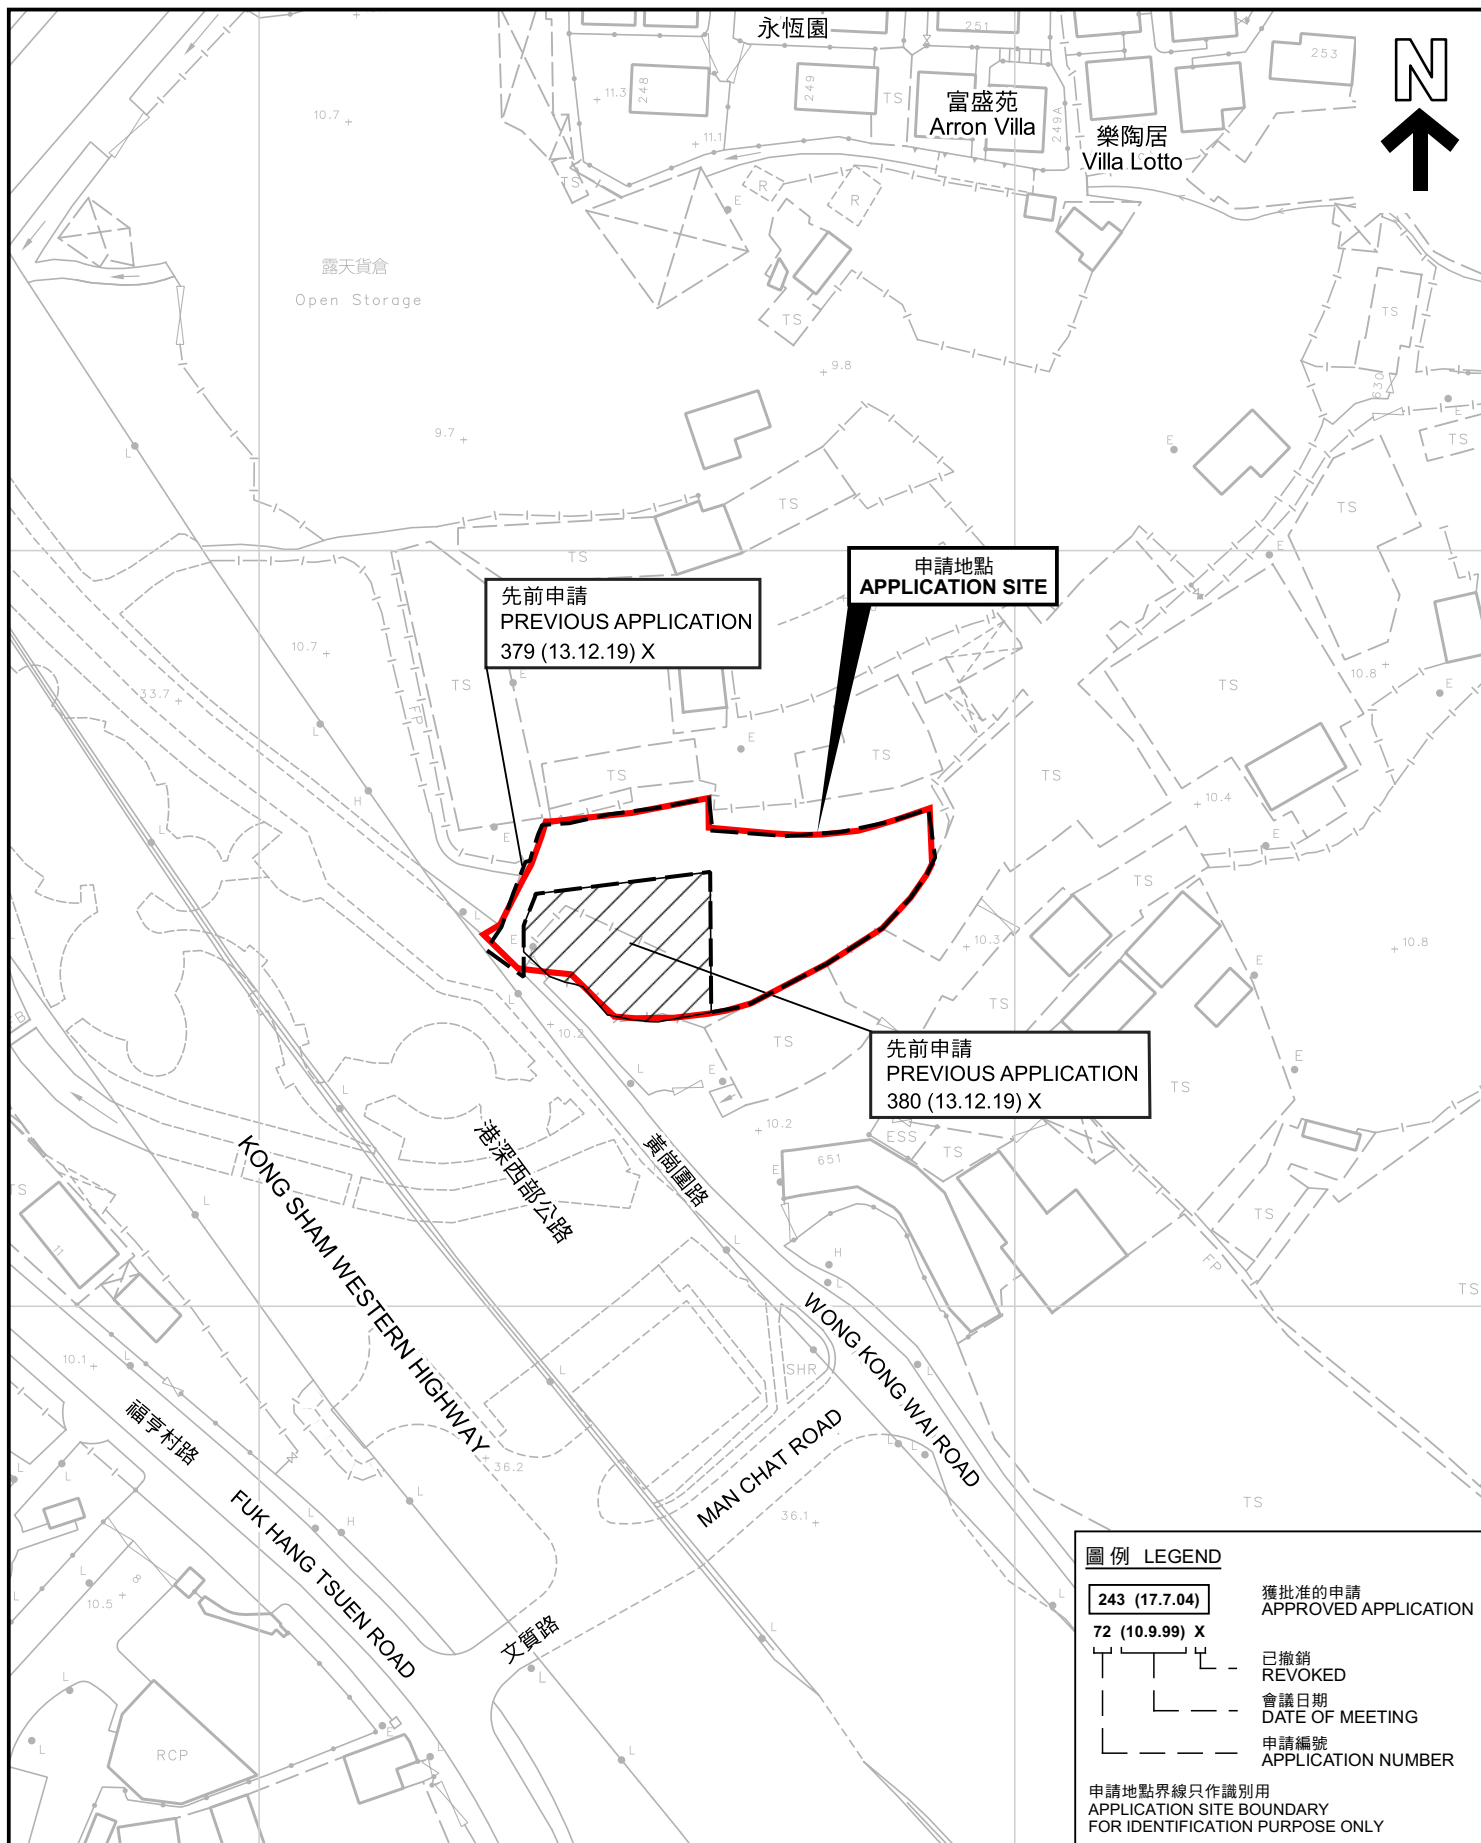

先前申請圖 PREVIOUS APPLICATIONS PLAN

臨時公眾停車場（只限停泊私家車）連附屬辦公室及保安室（為期5年）
新界屯門藍地黃崗圍路丈量約份第130約地段第1156號餘段（部分）、
第1157號（部分）及第1158號（部分）和毗連政府土地
TEMPORARY PUBLIC VEHICLE PARK (PRIVATE CARS ONLY) WITH
ANCILLARY OFFICE AND GUARD ROOM FOR A PERIOD OF 5 YEARS
LOTS 1156 RP (PART), 1157 (PART) AND 1158 (PART) IN D.D.130 AND
ADJOINING GOVERNMENT LAND, WONG KONG WAI ROAD,
LAM TEI, TUEN MUN, NEW TERRITORIES

SCALE 1 : 1 000 比例尺

米 20 0 20 40 米
METRES


規劃署
PLANNING
DEPARTMENT



參考編號
REFERENCE No.
A/TM-LTTY/432

圖 PLAN
A-1b

本摘要圖於2023年4月3日擬備，所根據的
資料為測量圖編號 6-NW-17C
EXTRACT PLAN PREPARED ON 3.4.2023
BASED ON SURVEY SHEETS No.
6-NW-17C

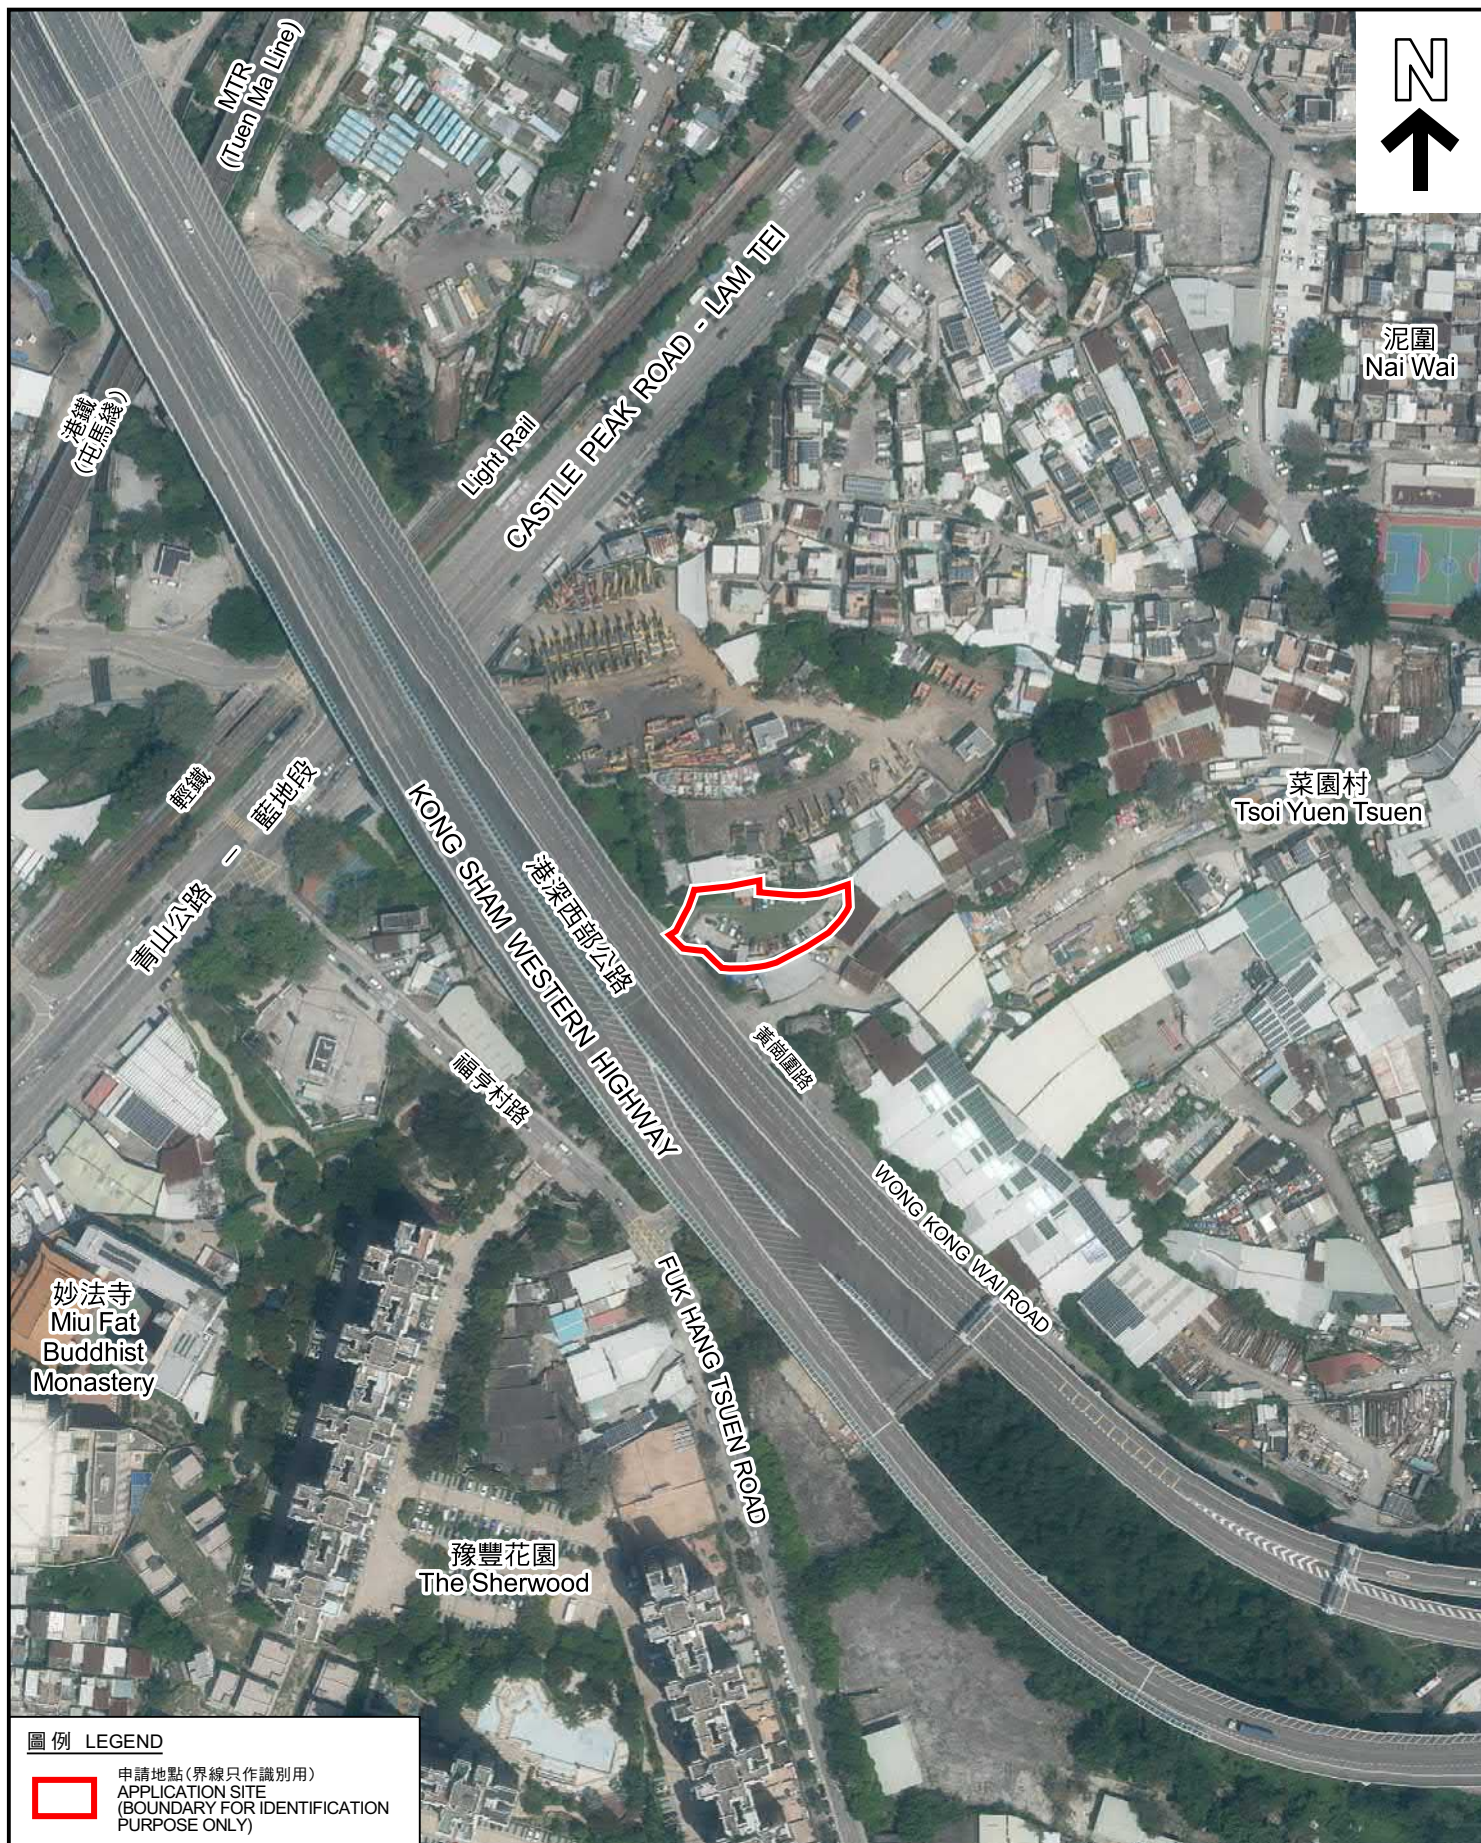

圖例 LEGEND



申請地點(界線只作識別用)
APPLICATION SITE
(BOUNDARY FOR IDENTIFICATION
PURPOSE ONLY)

航攝照片 AERIAL PHOTO

本摘要圖於2023年4月3日擬備，所根據的資料為地政總署於2022年4月5日拍得的航攝照片編號 E157421C
EXTRACT PLAN PREPARED ON 3.4.2023
BASED ON AERIAL PHOTO No.
E157421C TAKEN ON 5.4.2022 BY
LANDS DEPARTMENT

臨時公眾停車場(只限停泊私家車)連附屬辦公室及保安室(為期5年)
新界屯門藍地黃崗圍路丈量約份第130約地段第1156號餘段(部分)、
第1157號(部分)及第1158號(部分)和毗連政府土地
TEMPORARY PUBLIC VEHICLE PARK (PRIVATE CARS ONLY) WITH
ANCILLARY OFFICE AND GUARD ROOM FOR A PERIOD OF 5 YEARS
LOTS 1156 RP (PART), 1157 (PART) AND 1158 (PART) IN D.D.130 AND
ADJOINING GOVERNMENT LAND, WONG KONG WAI ROAD,
LAM TEI, TUEN MUN, NEW TERRITORIES

規劃署
PLANNING
DEPARTMENT



參考編號
REFERENCE No.
A/TM-LTYY/432

圖 PLAN
A-3



申請地點界線只作識別用 APPLICATION SITE BOUNDARY FOR IDENTIFICATION PURPOSE ONLY

實地照片 SITE PHOTOS

本圖於2023年4月3日擬備，所根據的資料為攝於2023年3月23日的實地照片
PLAN PREPARED ON 3.4.2023
BASED ON SITE PHOTOS
TAKEN ON 23.3.2023

臨時公眾停車場（只限停泊私家車）連附屬辦公室及保安室（為期5年）
新界屯門藍地黃崗圍路丈量約份第130約地段第1156號餘段（部分）、
第1157號（部分）及第1158號（部分）和毗連政府土地
TEMPORARY PUBLIC VEHICLE PARK (PRIVATE CARS ONLY) WITH
ANCILLARY OFFICE AND GUARD ROOM FOR A PERIOD OF 5 YEARS
LOTS 1156 RP (PART), 1157 (PART) AND 1158 (PART) IN D.D.130 AND
ADJOINING GOVERNMENT LAND, WONG KONG WAI ROAD,
LAM TEI, TUEN MUN, NEW TERRITORIES

規劃署
PLANNING
DEPARTMENT



參考編號
REFERENCE No.
A/TM-LTYY/432

圖 PLAN
A-4