
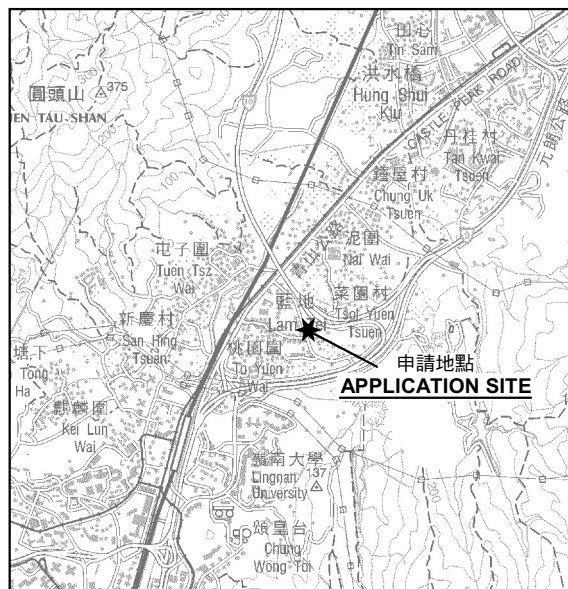


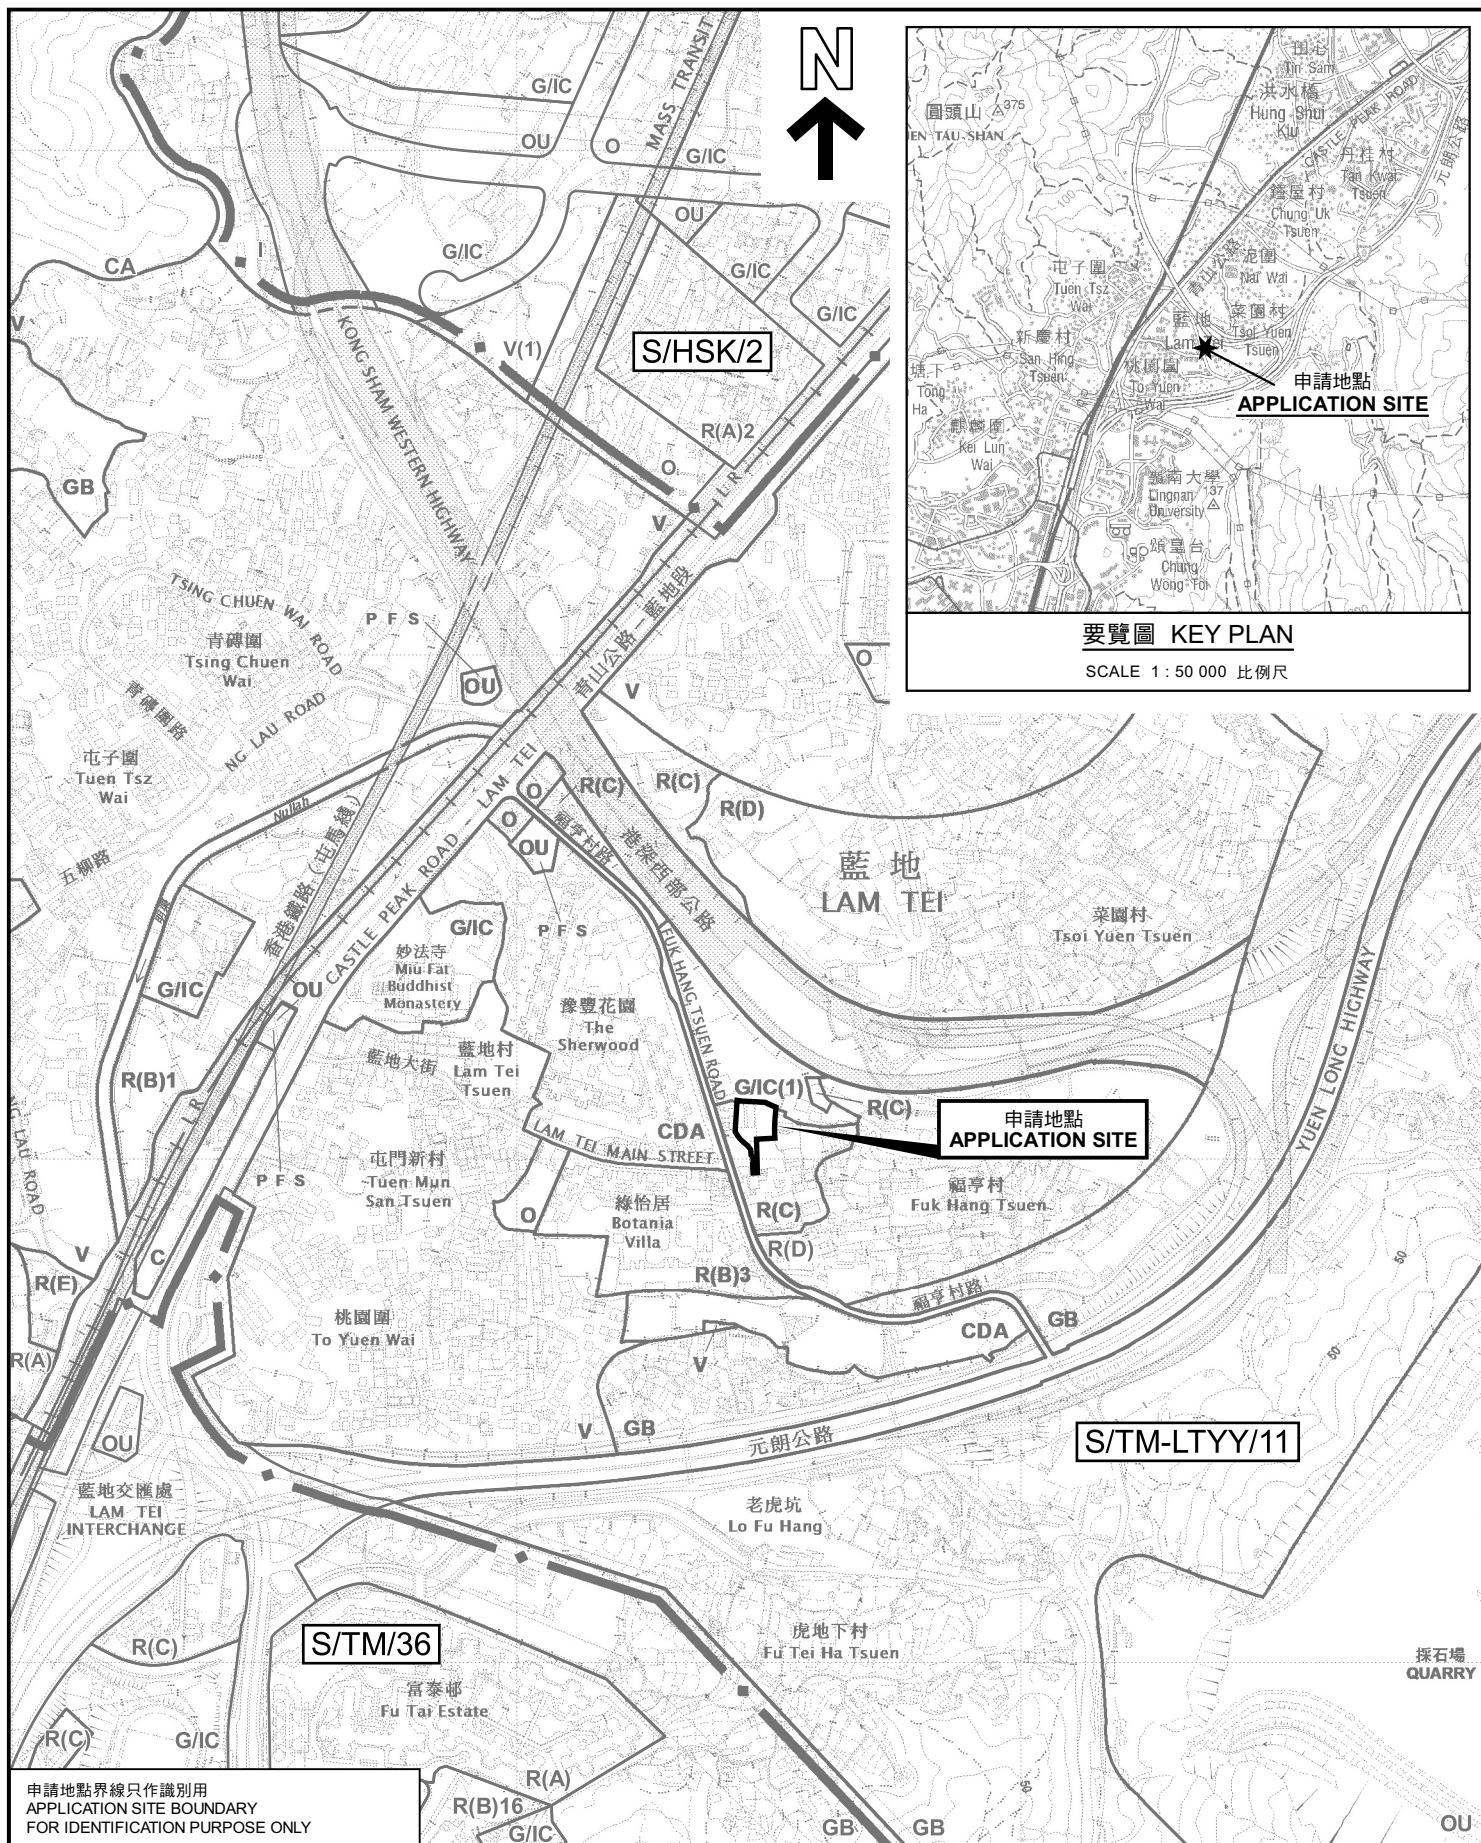

要覽圖 KEY PLAN

SCALE 1 : 50 000 比例尺

申請地點界線只作識別用
APPLICATION SITE BOUNDARY
FOR IDENTIFICATION PURPOSE ONLY

位置圖 LOCATION PLAN

擬設臨時商店及服務行業連附屬辦公室(為期3年)
新界屯門藍地福亨村路丈量約份第130約地段第812號A分段(部分)、
第812號B分段餘段及第813號(部分)
PROPOSED TEMPORARY SHOP AND SERVICES
WITH ANCILLARY OFFICE FOR A PERIOD OF 3 YEARS
LOTS 812 S.A (PART), 812 S.B RP AND 813 (PART) IN D.D. 130,
FUK HANG TSUEN ROAD, LAM TEI, TUEN MUN, NEW TERRITORIES
SCALE 1 : 7 500 比例尺

米 100 0 100 200 300 米
METRES

規劃署
PLANNING
DEPARTMENT



參考編號
REFERENCE No.
A/TM-LTTY/433

圖 PLAN
A-1

本摘要圖於2022年9月15日擬備，
所根據的資料為於2021年8月20日
展示的分區計劃大綱圖編號 S/TM-LTTY/11
EXTRACT PLAN PREPARED ON 15.9.2022
BASED ON OUTLINE ZONING PLAN No.
S/TM-LTTY/11 EXHIBITED ON 20.8.2021