


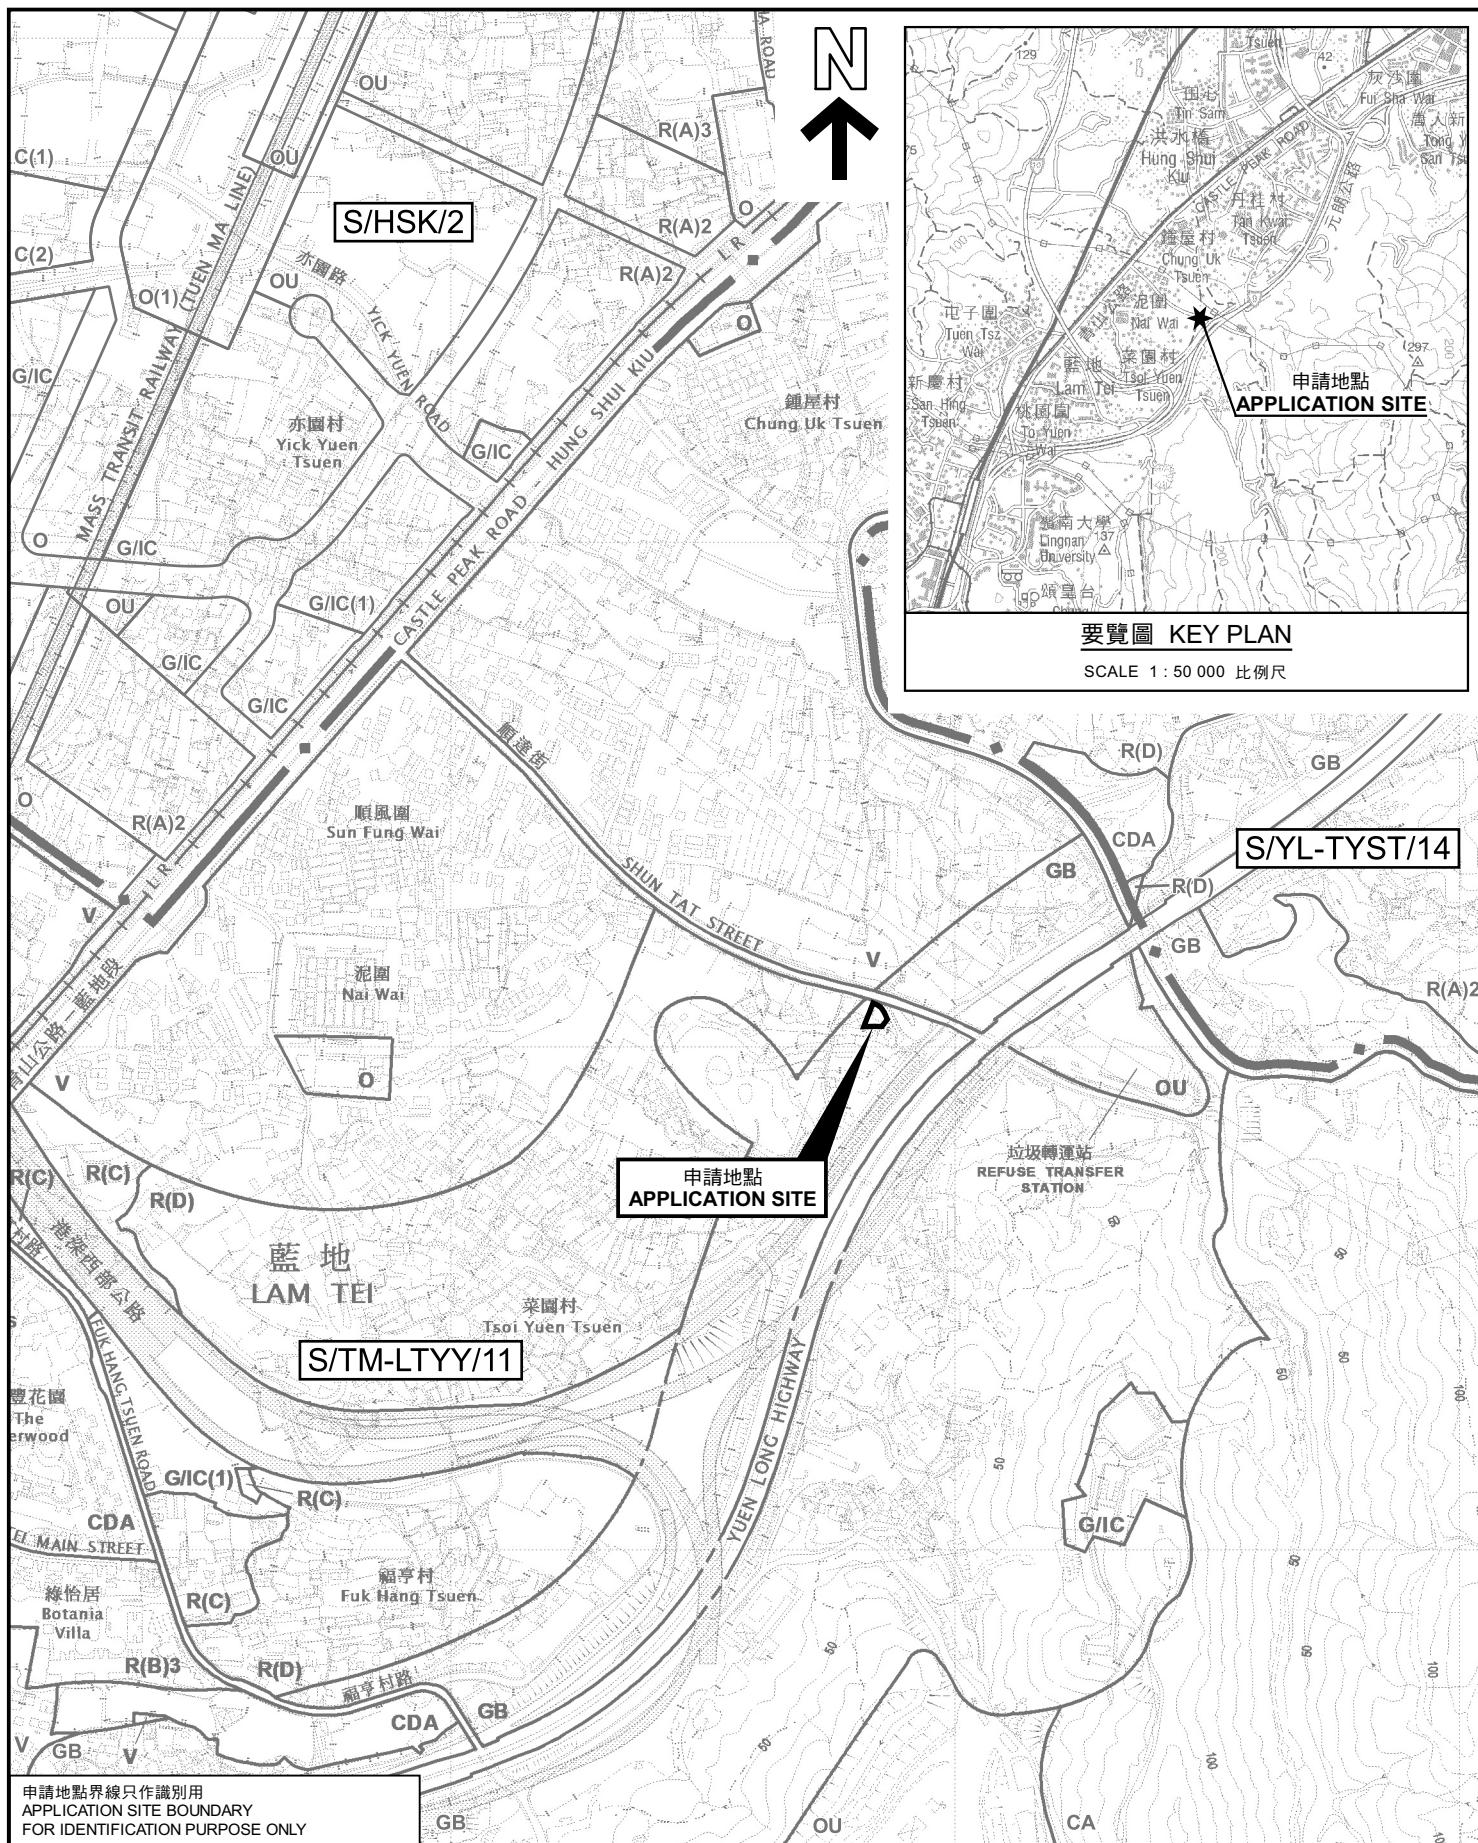

申請地點界線只作識別用
APPLICATION SITE BOUNDARY
FOR IDENTIFICATION PURPOSE ONLY

本摘要圖於2022年9月15日擬備，
所根據的資料為於2021年8月20日
展示的分區計劃大綱圖編號 S/TM-LTTY/11
EXTRACT PLAN PREPARED ON 15.9.2022
BASED ON OUTLINE ZONING PLAN No.
S/TM-LTTY/11 EXHIBITED ON 20.8.2021

位置圖 LOCATION PLAN

擬議臨時動物寄養所及犬隻訓練中心連附屬辦公室及員工休息室(為期3年)
新界屯門順達街丈量約份第124約地段第3857號餘段(部分)
及第3858號B分段餘段(部分)

PROPOSED TEMPORARY ANIMAL BOARDING ESTABLISHMENT AND
DOG TRAINING CENTRE WITH ANCILLARY OFFICE AND
STAFF REST ROOM FOR A PERIOD OF 3 YEARS
LOTS 3857 RP (PART) AND 3858 S.B RP (PART) IN D.D. 124,
SHUN TAT STREET, TUEN MUN, NEW TERRITORIES

SCALE 1:7 500 比例尺

米 100 0 100 200 300 米
METRES

**規劃署
PLANNING
DEPARTMENT**

參考編號
REFERENCE No.
A/TM-LTTY/434

**圖 PLAN
A-1**