


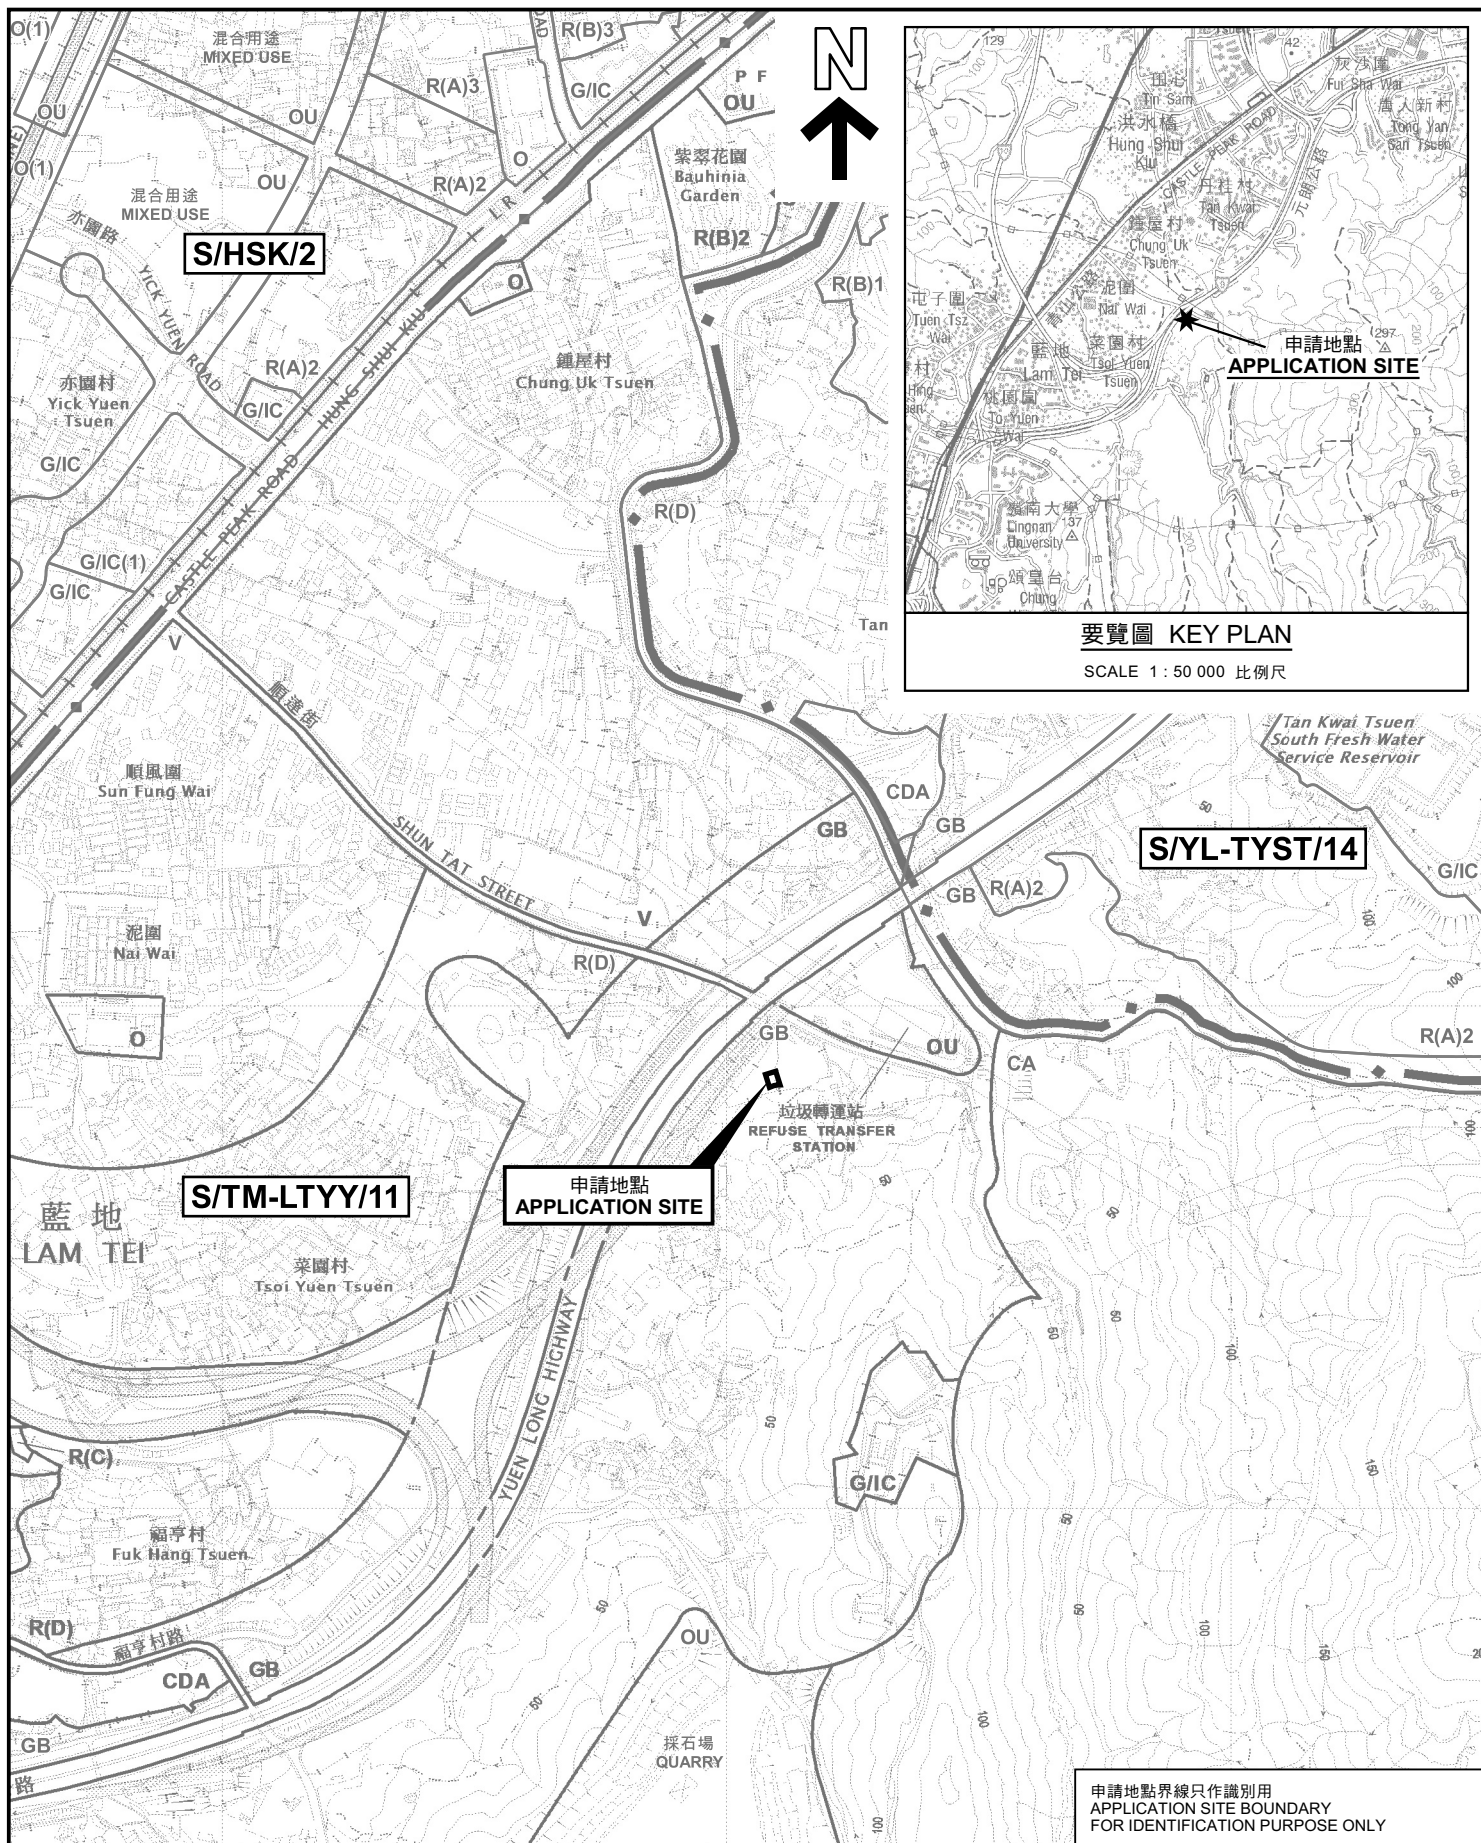

本摘要圖於2022年9月27日擬備，
所根據的資料為於2021年8月20日
展示的分區計劃大綱圖編號 S/TM-LTYY/11
EXTRACT PLAN PREPARED ON 27.9.2022
BASED ON OUTLINE ZONING PLAN No.
S/TM-LTYY/11 EXHIBITED ON 20.8.2021

位置圖 LOCATION PLAN

擬議屋宇(新界豁免管制屋宇)
新界屯門丈量約份第130約
地段第2447號D分段餘段(部分)
PROPOSED HOUSE
(NEW TERRITORIES EXEMPTED HOUSE)
LOT 2447 S.D RP (PART) IN D.D. 130,
TUEN MUN, NEW TERRITORIES
SCALE 1:7 500 比例尺

米 100 0 100 200 300 米
METRES

規劃署
PLANNING
DEPARTMENT



參考編號
REFERENCE No.
A/TM-LTYY/435

圖 PLAN
A-1

申請地點界線只作識別用
APPLICATION SITE BOUNDARY
FOR IDENTIFICATION PURPOSE ONLY